



1 FACHADA LEOPOLDO BULHÕES
ESCALA 1:100

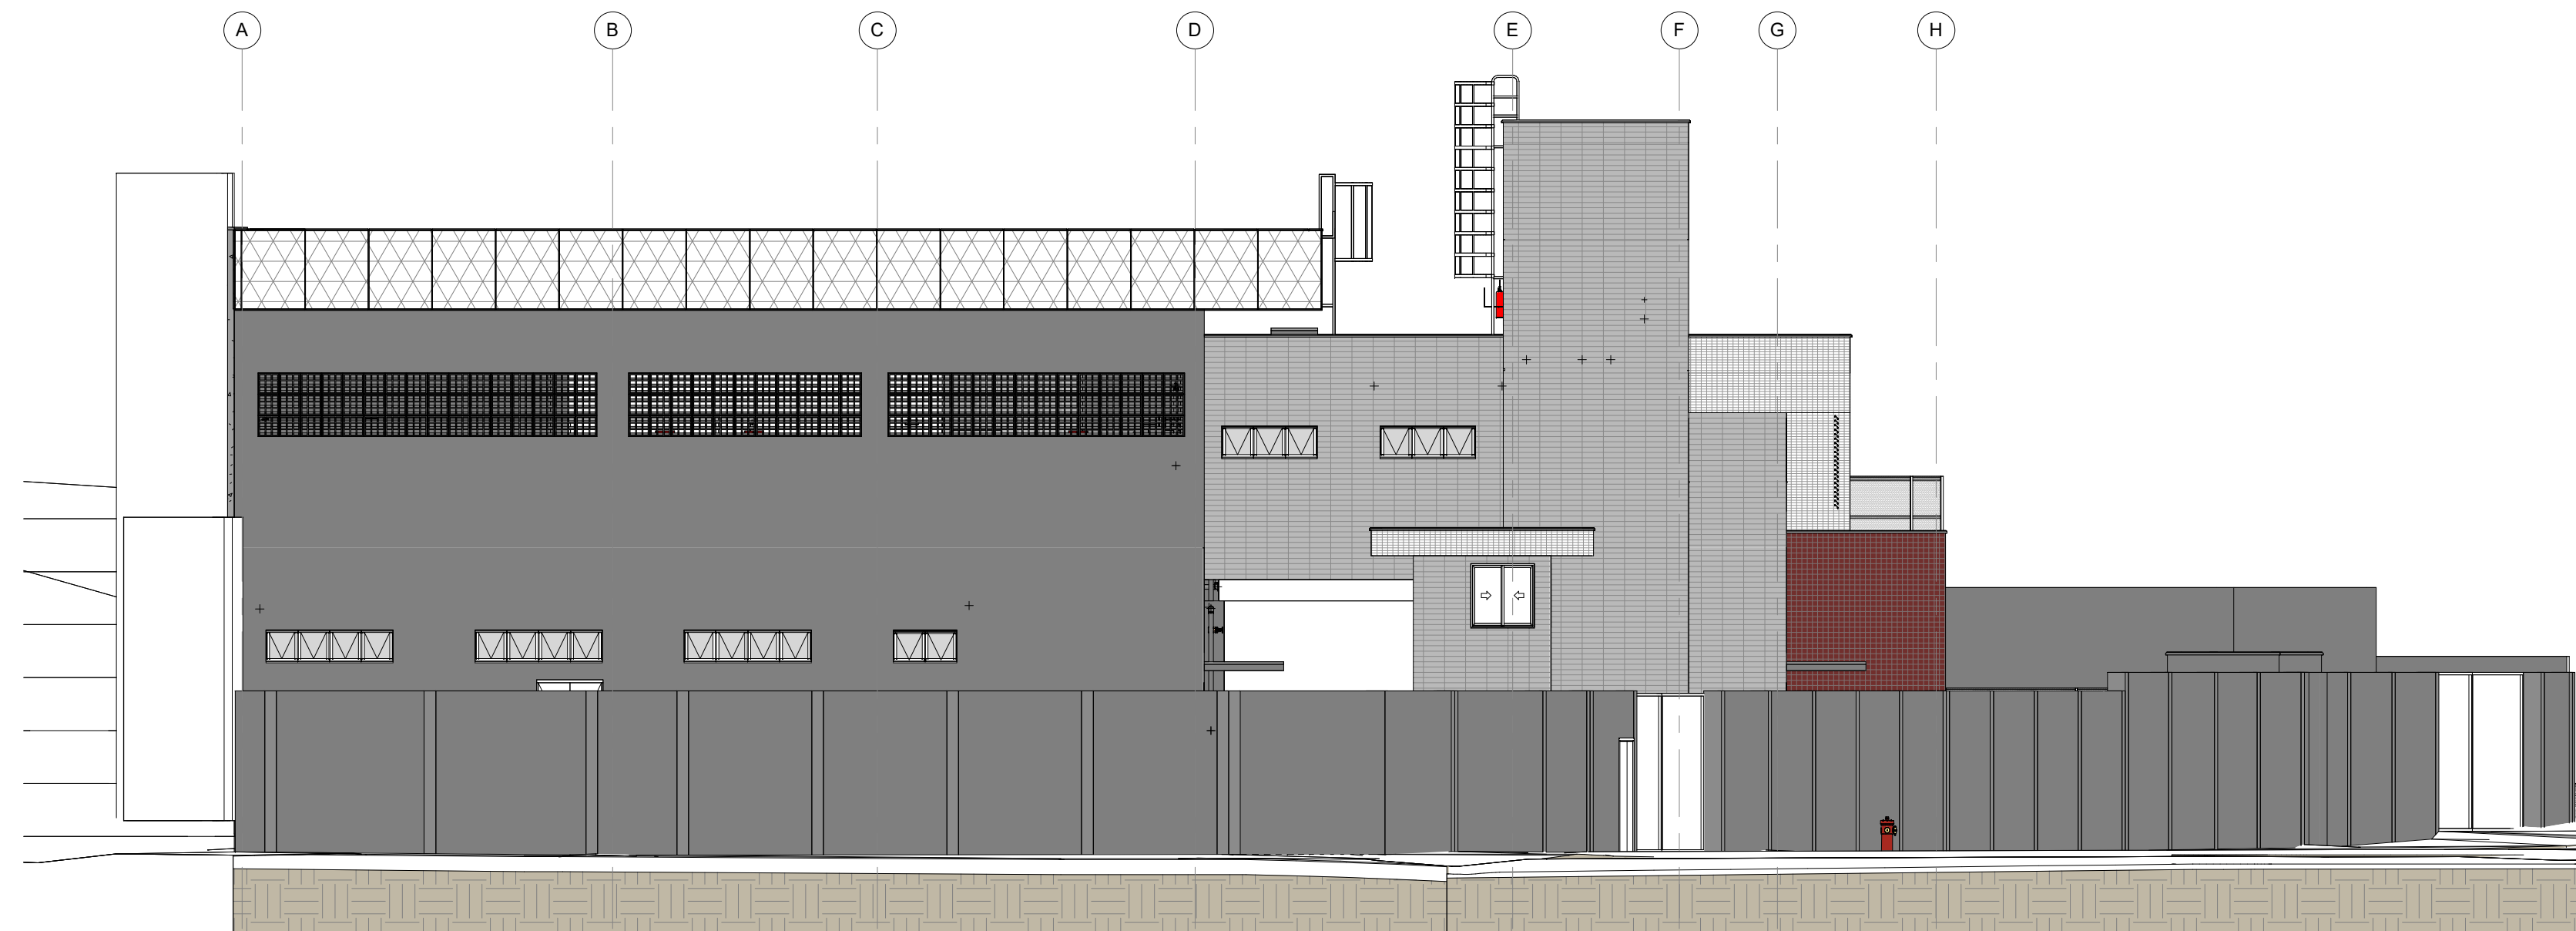

2 FACHADA CASTRO TAVARES
ESCALA 1:100

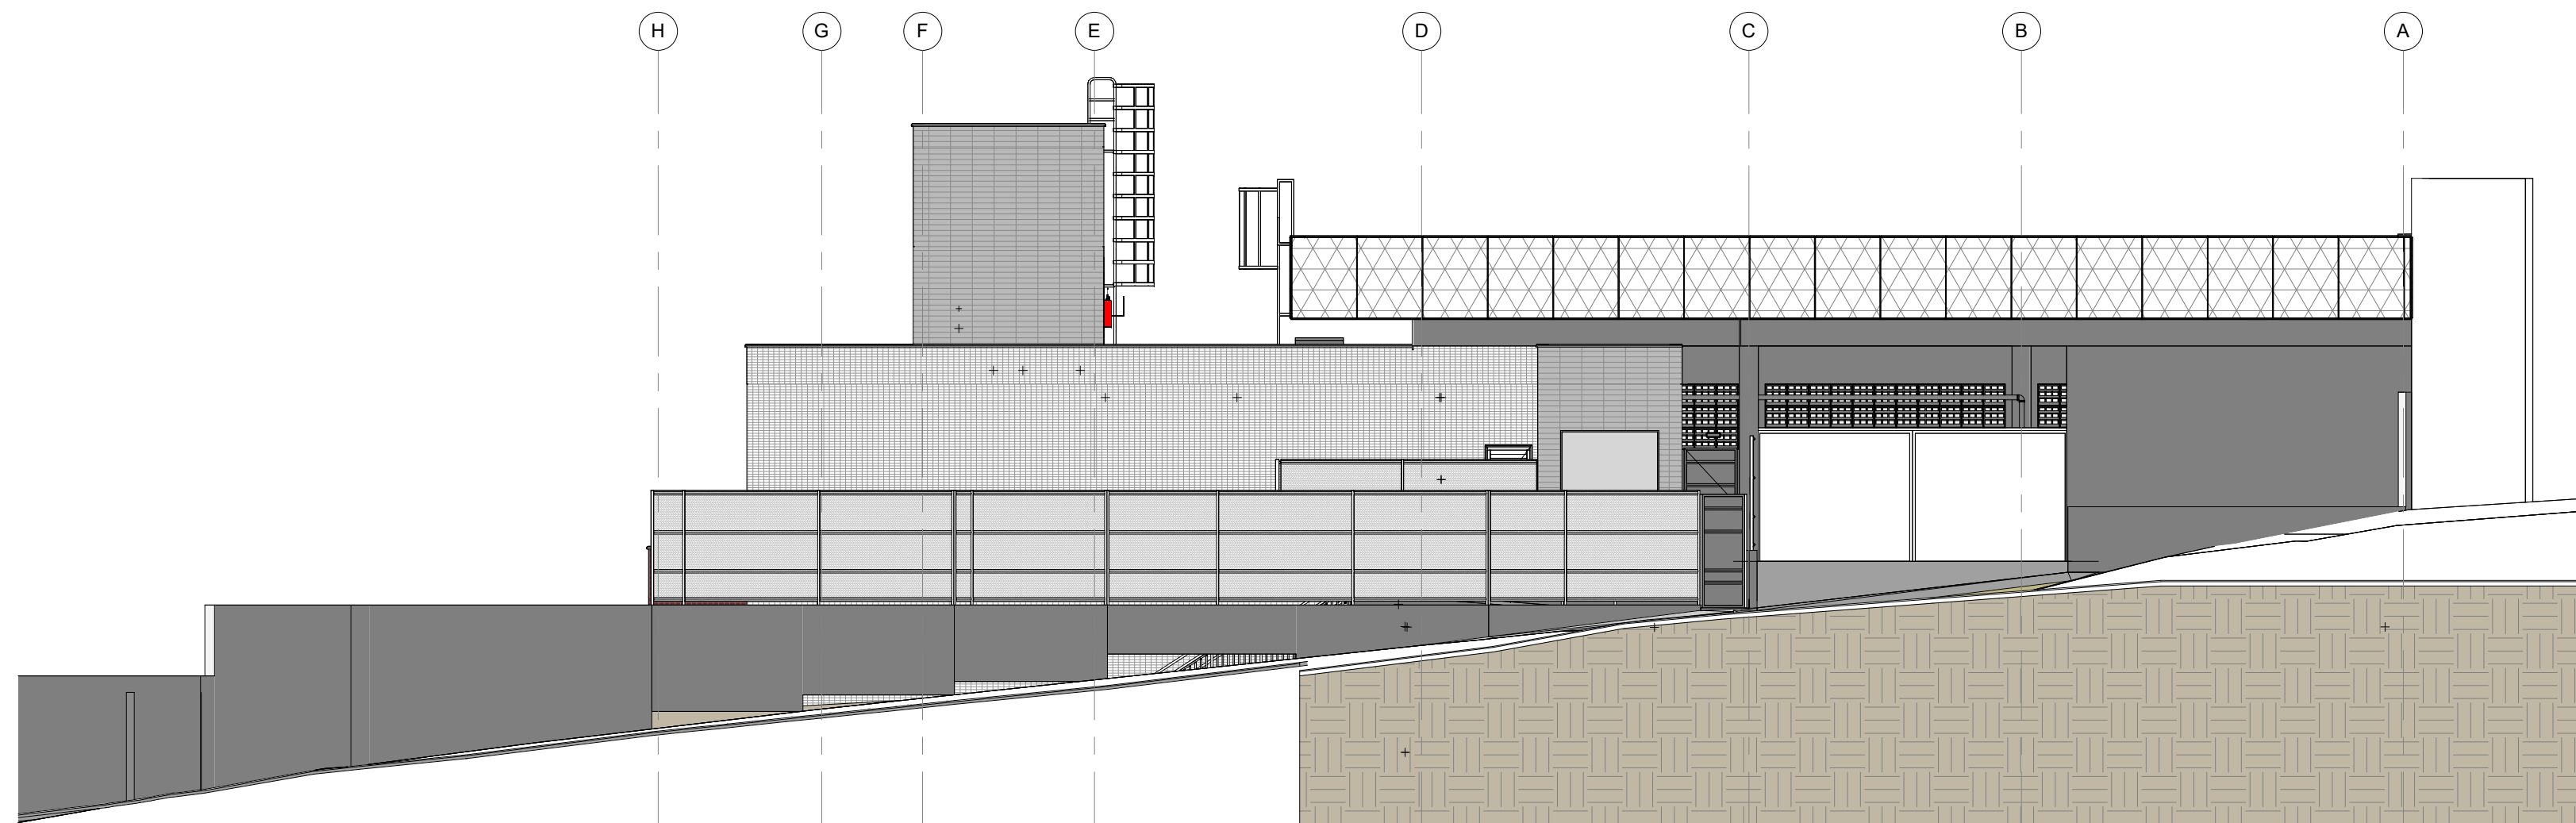

3 FACHADA DIOGO DE VASCONCELOS
ESCALA 1:100

A	EMIÇÃO INICIAL	THALITA C.	AMÉRICO F.	22/01/2025
REVISÃO	DESCRIÇÃO	REVISADO POR	RESP. TÉCNICO	DATA
<div>ARCHITECTUS</div> <div>Ministério da Saúde FIOCRUZ Fundação Oswaldo Cruz</div> <div>COGIC Coordenação Geral de Inovação Científica</div> <div>NOME DO PROJETO / ÁREA EDIFÍCIO SEGETRANS SERV.GERENC.TRANSPORTES/COGIC</div> <div>OBJETIVO CONSTRUÇÃO</div> <div>CAMPUS TERRENO LEOPOLDO BULHÕES</div> <div>SECTOR EDIFICAÇÃO</div> <div>Nº PROJETO S04</div> <div>Nº DA META 2021-026</div> <div>D.E. / O.S. 2025.01.13.02</div> <div>Nº FRANCHA BS04A16A</div> <div>TIPO DE PROJETO / SUBTIPO DE PROJETO INCENDIO</div> <div>FASE PROJETO EXECUTIVO</div> <div>TÍTULO DA FRANCHA PL. FACHADAS DA EDIFICAÇÃO</div> <div>COORDENADOR DA META SILVIA ARAUJO</div> <div>RESPONSÁVEL TÉCNICO AMÉRICO FARIAS</div> <div>CREACAU 0000369233</div> <div>ESCALA INDICADA</div> <div>EMISSÃO INICIAL 22/01/2025</div>				
NOTA: Hemitério: Sul, Coordenadas planas retangulares: do tipo Grade (UTM), Zona ou Fuso: M, Datum Horizontal: SIRGAS 2011				