



1 | FLUXOGRAMA DE EXAUSTÃO - 1º PAVIMENTO
SEM ESCALA

2 | FLUXOGRAMA DE AR CONDICIONADO/ AR EXTERNO
SEM ESCALA

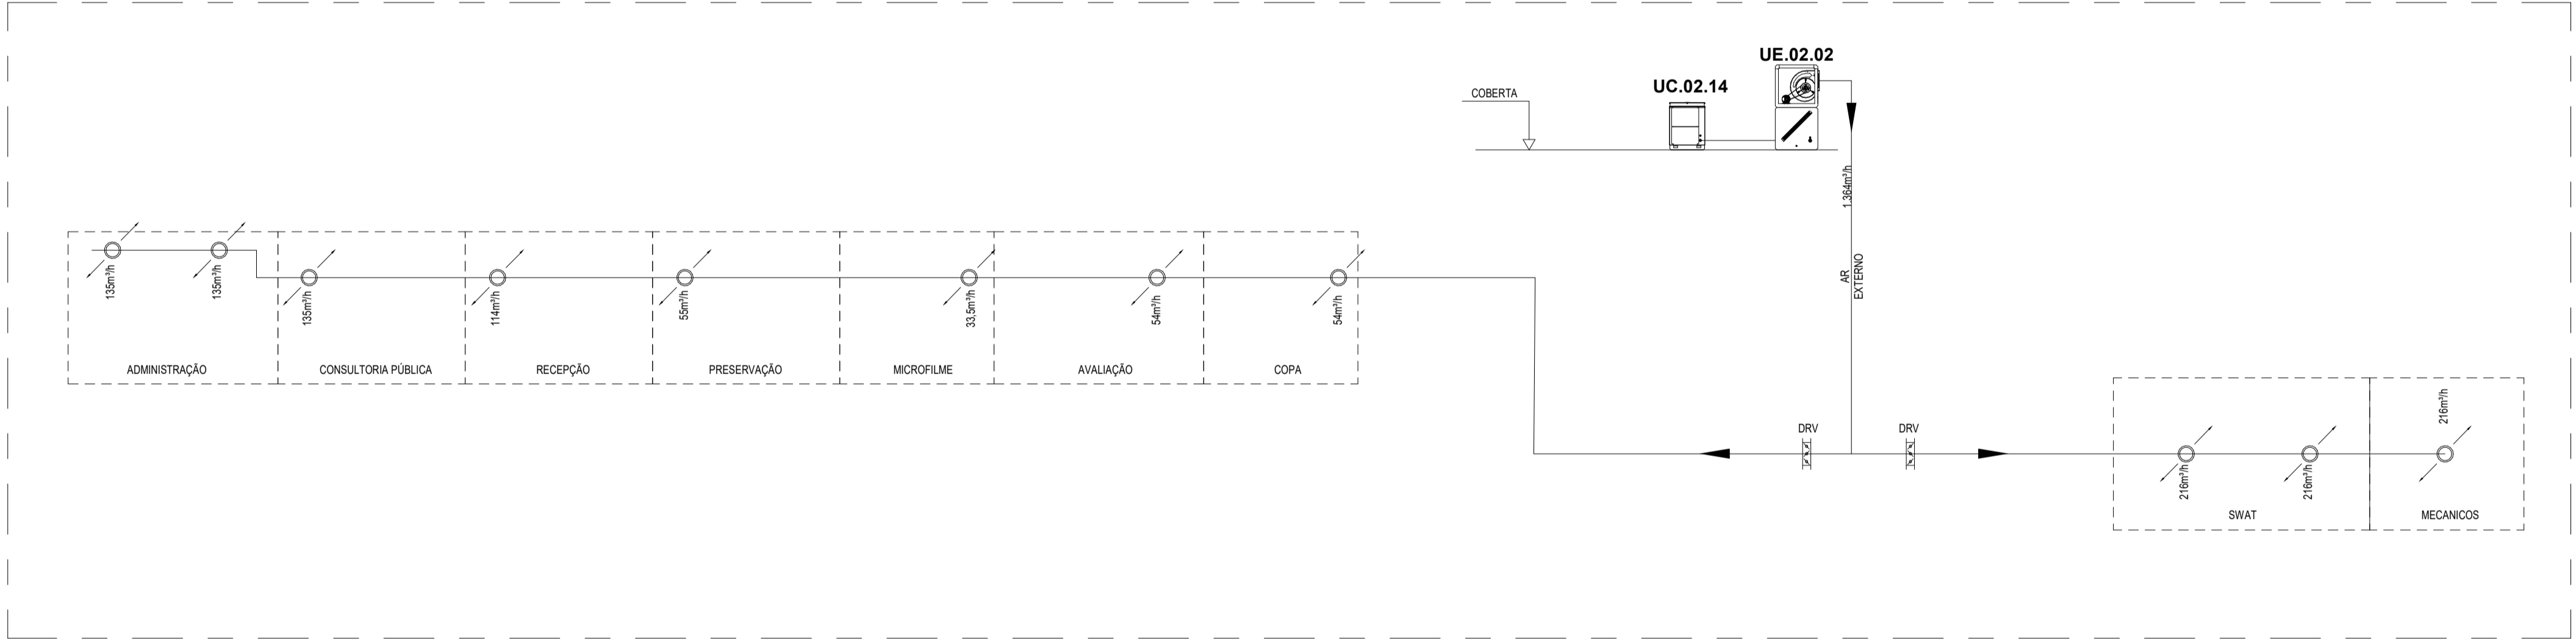

3 | FLUXOGRAMA DE AR EXTERNO - TÉRREO (ADMINISTRAÇÃO)
SEM ESCALA

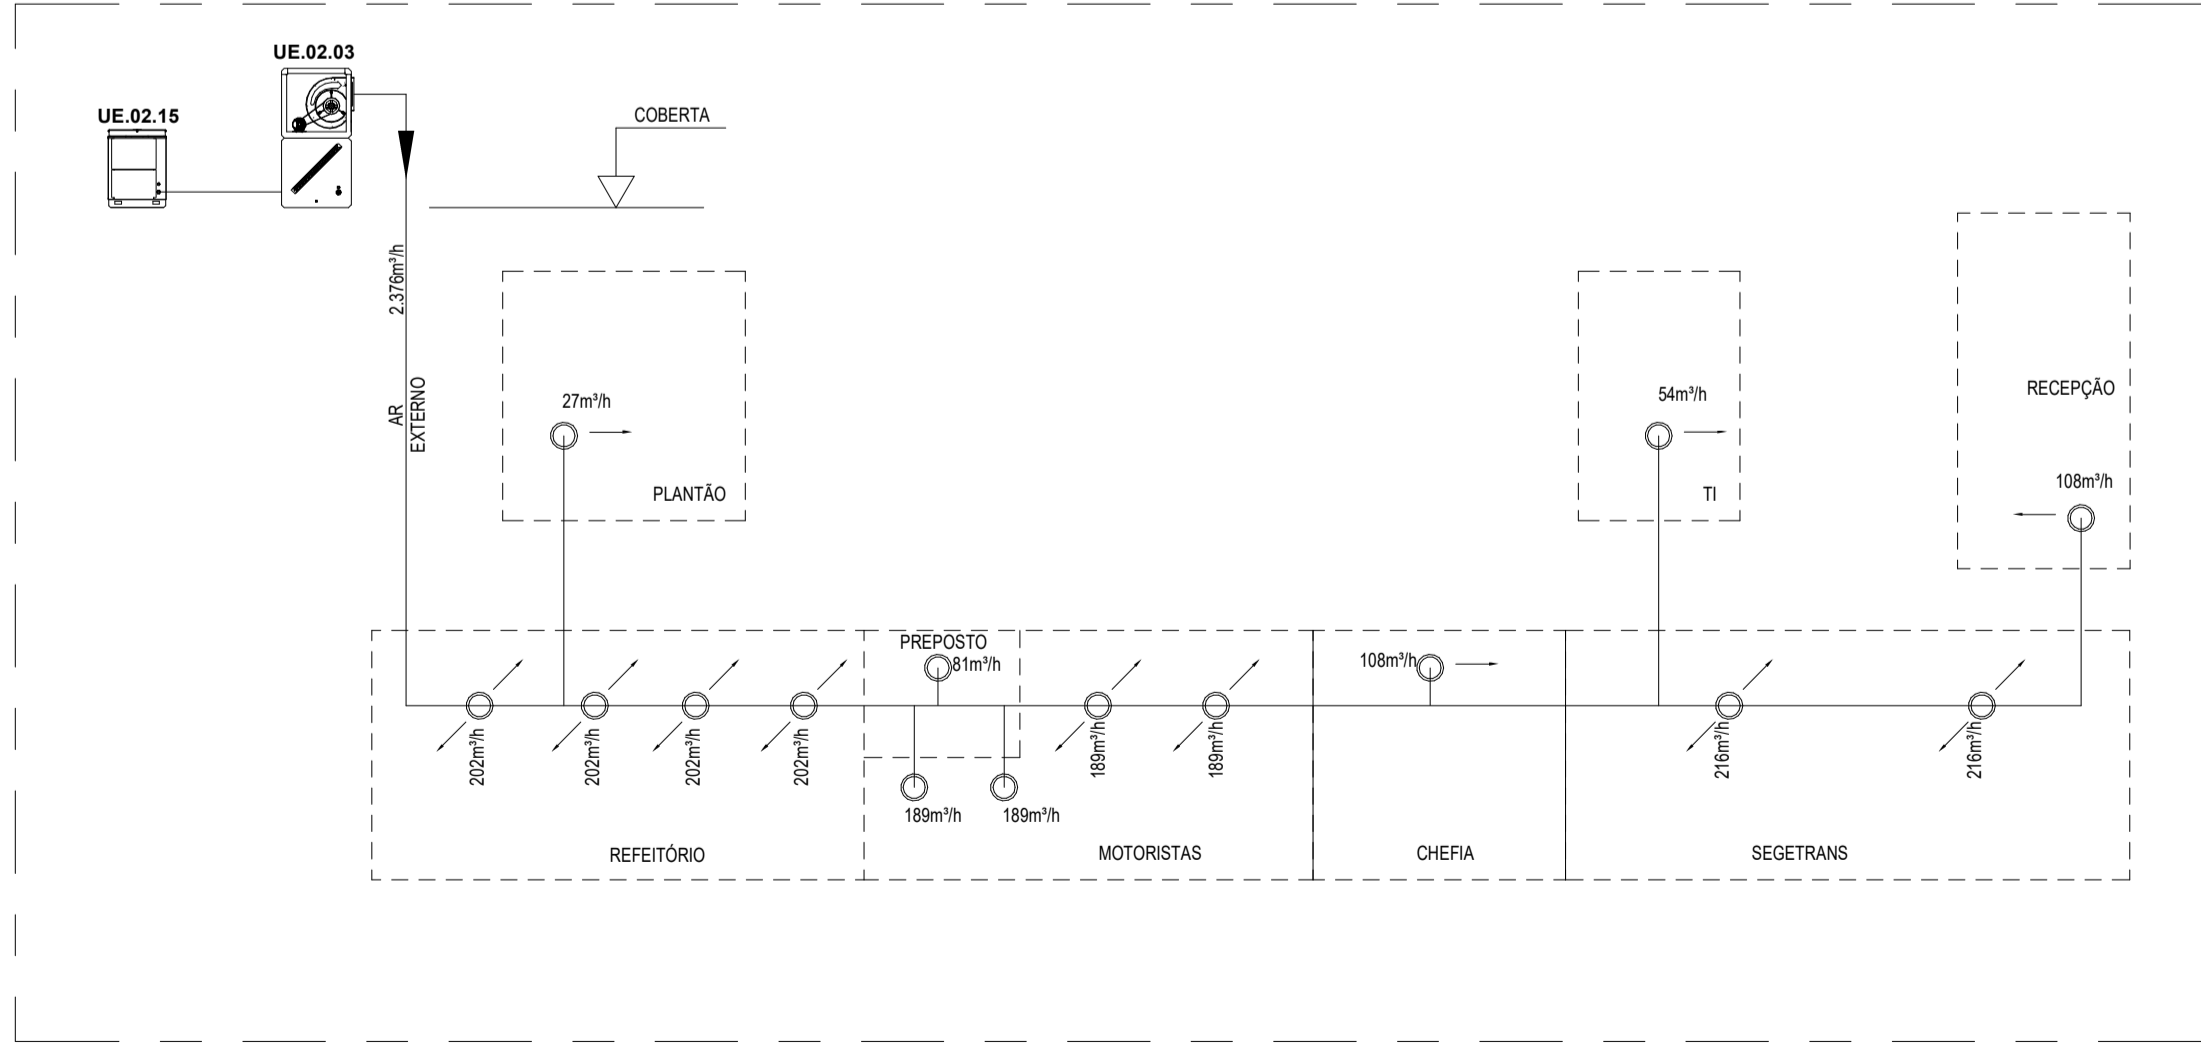

4 | FLUXOGRAMA DE AR EXTERNO - 1º PAVIMENTO (ADMINISTRAÇÃO)
SEM ESCALA

SIMBOLOGIA

- UE - UNIDADE EVAPORADORA
- UC - UNIDADE CONDENSADORA
- DRV - DAMPER DE REGULAGEM DE VAZÃO MANUAL
- DSP - DAMPER DE SOBRE PRESSÃO
- CF - CHAVE DE FLUXO DE AR
- TS - TERMOSTATO DE SEGURANÇA
- DCF - DAMPER CORTA FOGO

A		EMISSION INICIAL		NEWTON M.		NEWTON M.		22/01/2025			
REVISAO		DESCRICAO		REVISADO POR		RESP. TECNICO		DATA			
<div><div><div><div>ARCHITECTUS</div><div>R. Guedes de Aguiar, 107 - 04011-000 São Paulo - SP, Brasil arquitectus@gmail.com</div></div><div><div><div></div><div></div><div></div></div><div>Ministério da Saúde</div><div><div><div>FIOCRUZ</div><div>Fundação Oswaldo Cruz</div></div><div><div><div>COCIC</div><div>Coordenação em Saúde</div></div></div></div><div><div>NOME DO PRÉDIO / ÁREA</div><div>SEGETRANS - SERV. GERENC. TRANSPORTES / COGIC</div></div></div></div></div>											
OBJETIVO CONSTRUÇÃO		CAMPUS TERRENO LEOPOLDO BULHÕES		SETOR EDIFICAÇÃO		VAC-008					
Nº PRÉDIO 584		Nº DA META 2021-026		O.E. / O.R. 2025.01.13.15						Nº PRANCHIA V584A08A	
TIPO DE PROJETO / SUBTIPO DE PROJETO VENTILAÇÃO E REFRIGERAÇÃO		FASE PROJETO EXECUTIVO		DATA 22/01/2025							
TÍTULO DA PRANCHIA Fluxograma de Ar				ESCALA INDICADA							
COORDENADOR DA META SILVIA ARAUJO		RESPONSÁVEL TÉCNICO NEWTON MARANHÃO		CREA/CAU 0601891546							
EQUIPE ARCHITECTUS											