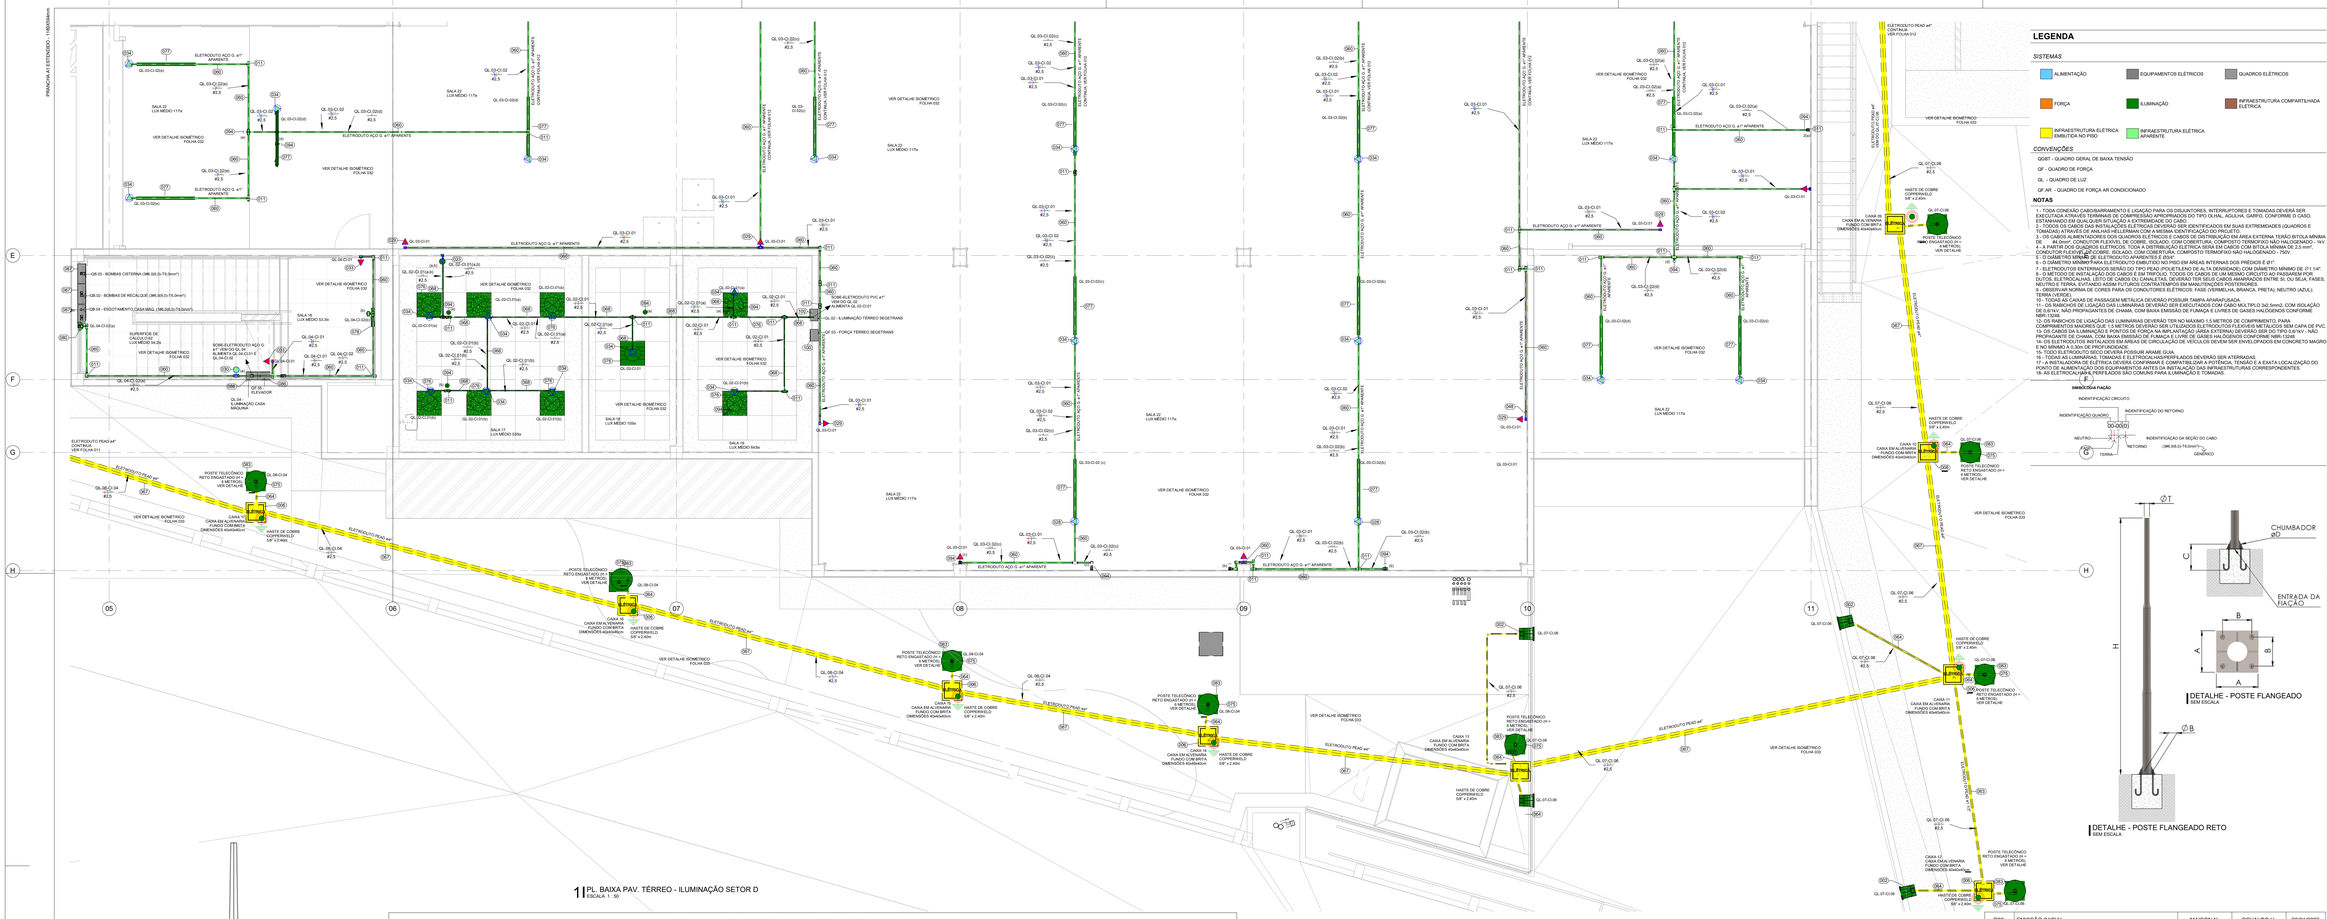

CONEXÕES, TUBOS E ACESSÓRIOS - PL. BAIXA PAV. TÉRREO - ILUMINAÇÃO SETOR D

LEGENDA	DESCRIÇÃO
002	BALIZADOR RIVOLT 100° PRATA: GRAU DE PROTEÇÃO IP67 LED INTEGRADO, USO INTERNO/EXTERNO, RESISTENTE A POEIRA E LIMIDADE E IMERSÃO TEMPORÁRIA DE ÁGUA. FLUXO LUMINOSO DA LUMINÁRIA: 209m. POTÊNCIA: 1W. TEMPERATURA DE COR 3000K. LABLUX.
006	CAIXA EM ALVENARIA PARA BAIXA TENSÃO, COM TAMPA DE FERRO FUNDIDO ARTICULADO, COM MEDIDAS INTERNAS 0,40m x 0,40m x 0,40m, COM 10cm DE BRITA NO FUNDO DA CAIXA, INSTALADA NO TERRENO. COM A DESCRIÇÃO "ELÉTRICA"
011	CONDULETE MULTIPLO EM ALUMINIO TIPO X COM ROSCA BSP, BITOLA Ø 1". FAB.: WETZEL OU EQUIVALENTE TÉCNICO
023	CONJUNTO MONTADO COMPOSTO DE 1 CAIXA 4"x2" EM PVC, EMBUTIDA NA ALVENARIA h=1,00m OU INDICADO EM PLANTA, EQUIPADA COM 1 INTERRUPTOR SIMPLES
028	CONJUNTO MONTADO COMPOSTO DE 1 CONDULETE EM ALUMÍNIO MULTIPLO TIPO X ROSCA BSP - Ø1", APARENTE NA ALVENARIA h=0,40m OU INDICADA EM PLANTA, EQUIPADO COM 1 TOMADA ELÉTRICA 2P+T - 10A/250V - BRANCA
029	CONJUNTO MONTADO COMPOSTO DE 1 CONDULETE EM ALUMÍNIO MULTIPLO TIPO X ROSCA BSP - Ø1", APARENTE NA ALVENARIA h=0,40m OU INDICADA EM PLANTA, EQUIPADO COM 1 TOMADA ELÉTRICA 2P+T - 10A/250V - VERMELHA
030	CONJUNTO MONTADO COMPOSTO DE 1 CONDULETE EM ALUMÍNIO MULTIPLO TIPO X ROSCA BSP - Ø1", APARENTE NA ALVENARIA h=1,00m OU INDICADA EM PLANTA, EQUIPADO COM 1 INTERRUPTOR SIMPLES
033	CONJUNTO MONTADO COMPOSTO DE 1 CONDULETE EM ALUMÍNIO MULTIPLO TIPO X ROSCA BSP - Ø1", APARENTE NA ALVENARIA h=0,40m OU INDICADA EM PLANTA, EQUIPADO COM 1 TOMADA ELÉTRICA 2P+T - 10A/250V - VERMELHA
034	CONJUNTO MONTADO COMPOSTO DE 1 CONDULETE EM ALUMÍNIO MULTIPLO TIPO X ROSCA BSP - Ø1", NO ENTREFORRO OU INDICADO EM PLANTA, EQUIPADO COM 1 TOMADA ELÉTRICA 2P+T - 10A/250V - BRANCA
041	CURVA CURTA PARA ELETRODUTO EM PVC ROSCÁVEL RÍGIDO 1", FAB.: TIGRE OU EQUIVALENTE TÉCNICO
048	CURVA PESADA 90° PARA ELETRODUTO EM AÇO GALVANIZADO, DN 25mm, FAB.: ELECON OU EQUIVALENTE TÉCNICO.
060	ELETRODUTO EM AÇO GALVANIZADO A FOGO NBR5624, 1", FAB.: ELECON OU EQUIVALENTE TÉCNICO.
063	ELETRODUTO EM PEAD CORRUGADO, 1.1/2", FAB.: KANAFLEX OU EQUIVALENTE TÉCNICO
064	ELETRODUTO EM PEAD CORRUGADO, 1.1/4", FAB.: KANAFLEX OU EQUIVALENTE TÉCNICO
067	ELETRODUTO EM PEAD CORRUGADO, 4", FAB.: KANAFLEX OU EQUIVALENTE TÉCNICO
068	ELETRODUTO EM PVC ROSCÁVEL RÍGIDO, 1", FAB.: TIGRE OU EQUIVALENTE TÉCNICO
075	ILUMINAÇÃO URBANA LED 15-130W, TEMPERATURA DE COR 4000K, CONTROLE DE ENTRADA DALI. IP66, IK10. METRONOMIS LED PHILIPS OU EQUIVALENTE TÉCNICO.
076	LUMINÁRIA DE EMBUTIR QUADRADA LED POT. 33W, INTERFACE DE CONTROLE DALI. COR DA FONTE DA LUZ 840 BRANCO NEUTRO. INTERFACE DE CONRTOLE DALI. FLUXO LUMINOSO INICIAL 3600LM. TEMPERATURA DE COR 4000K. CORE LINE PAINEL G4
077	LUMINÁRIA HERMÉTICA SOBREPON LED POT. 33W. INTERFACE DE CONTROLE DALI. TEMPERATURA DE COR 4000K. FLUXO LUMINOSO 4000LM. CONTROLE E DIMERIZAÇÃO REGULÁVEIS. IP66. CORELINE WATERPROOF WT120C G2 LED40S/840 PSD ELB3 L1200. PHILIPS OU EQUIVALENTE TÉCNICO.
078	LUMINÁRIA SOBREPOR CIRCULAR LED, POT. 36W. INTERFACE DE CONTROLE DALI. FLUXO LUMINOSO 3400LM. TEMPERATURA DE COR 4000K. CORELINE APLIQUE G2 - WL151V LED34S/840 PSED WH. PHILIPS OU EQUIVALENTE TÉCNICO.
080	LUMINÁRIA TIPO ARANDELA, CORPO EM ALUMÍNIO INJETADO, DIFUSOR EM VIDRO PRENSADO COM BORRACHA DE VEDAÇÃO E GRADE FRONTAL DE PROTEÇÃO. PARA 1 LÂMPADA BULBO LED (E-27) DE 11W. REF.: EX02-S1/E27. FAB.: LUMICENTER OU EQUIVALENTE TÉCNICO.
083	POSTE TELECÔNICO RETO ENGASTADO (H = 6 METROS). REF.: LP 535/60 FAB.: TROPICO OU EQUIVALENTE TÉCNICO
094	SENSOR COM DETECÇÃO DE MOVIMENTO, NÍVEL DE LUZ E RECEPÇÃO INFRAVERMELHO. DIMENSÕES 70X66X71mm. PERMISSÃO DE CENARIOS DE AUTOMAÇÃO. SENSORES DYNALITE - DUS904HB-DALI - PHILIPS OU EQUIVALENTE TÉCNICO. INSTALAÇÃO EM PAREDE OU TETO.

POSTE FLANGEADO

MODELO	DIMENSÕES (mm)						
	H	ØT	ØB	A	B	C	ØD	Fundação
LP-535B/30	3.000	60	76,2	200	140	300	1/2"W	1
LP-535B/60	6.000	60	88,9	200	140	300	1/2"W	2

TIPO	Dimensões	
	K	L
1	400	500
2	400	600

REVISÃO	DESCRIÇÃO		REVISADO POR	RESP. TÉCNICO	DATA
R02	EMISSÃO INICIAL		MAISON N.	OSVALDO H.	22/01/2025

ARQUITECTUS
R. Frei Caneca, 94 sala 301 - Centro
Rio de Janeiro - RJ - 20211-030
Tel.: (21) 2533-2626

Ministério da Saúde
FIOCRUZ Fundação Oswaldo Cruz
COGIC Coordenação-Geral de Infraestrutura

NOME DO PROJETO / OBRA
EDIFICIO SEGETRANS
SERV.GERENC.TRANSPORTES/COGIC

OBJETIVO: CONSTRUÇÃO	CAMPUS: TERRENO LEOPOLDO BULHÕES		SETOR: EDIFICAÇÃO
Nº PREDIO: 584	Nº DA META: 2021.026	DT. / O. R.: 2025.01.13.05	Nº PRANCHA: ES84A13A
TIPO DE PROJETO / SUBTIPO DE PROJETO: PROJETO EXECUTIVO ELÉTRICO / MEDIA TENSÃO		FASE: PROJETO EXECUTIVO	
TÍTULO DA PRANCHA: PL. BAIXA PAV. TÉRREO - ILUMINAÇÃO SETOR D		EMISSÃO INICIAL: 22/01/2025	ESCALA: INDICADA
COORDENADOR DA META: SILVIA ARAUJO	RESPONSAVEL TECNICO: OSVALDO HOLANDA	CREA/CAU: 060610952-8	
EQUIPE: ARCHITECTUS			

ELE-013

NOTA: Hemisfério: Sul. Coordenadas planas retangulares: do tipo Grade (UTM). Zona ou Fuso: M. Datum Horizontal: SIRGAS 2000