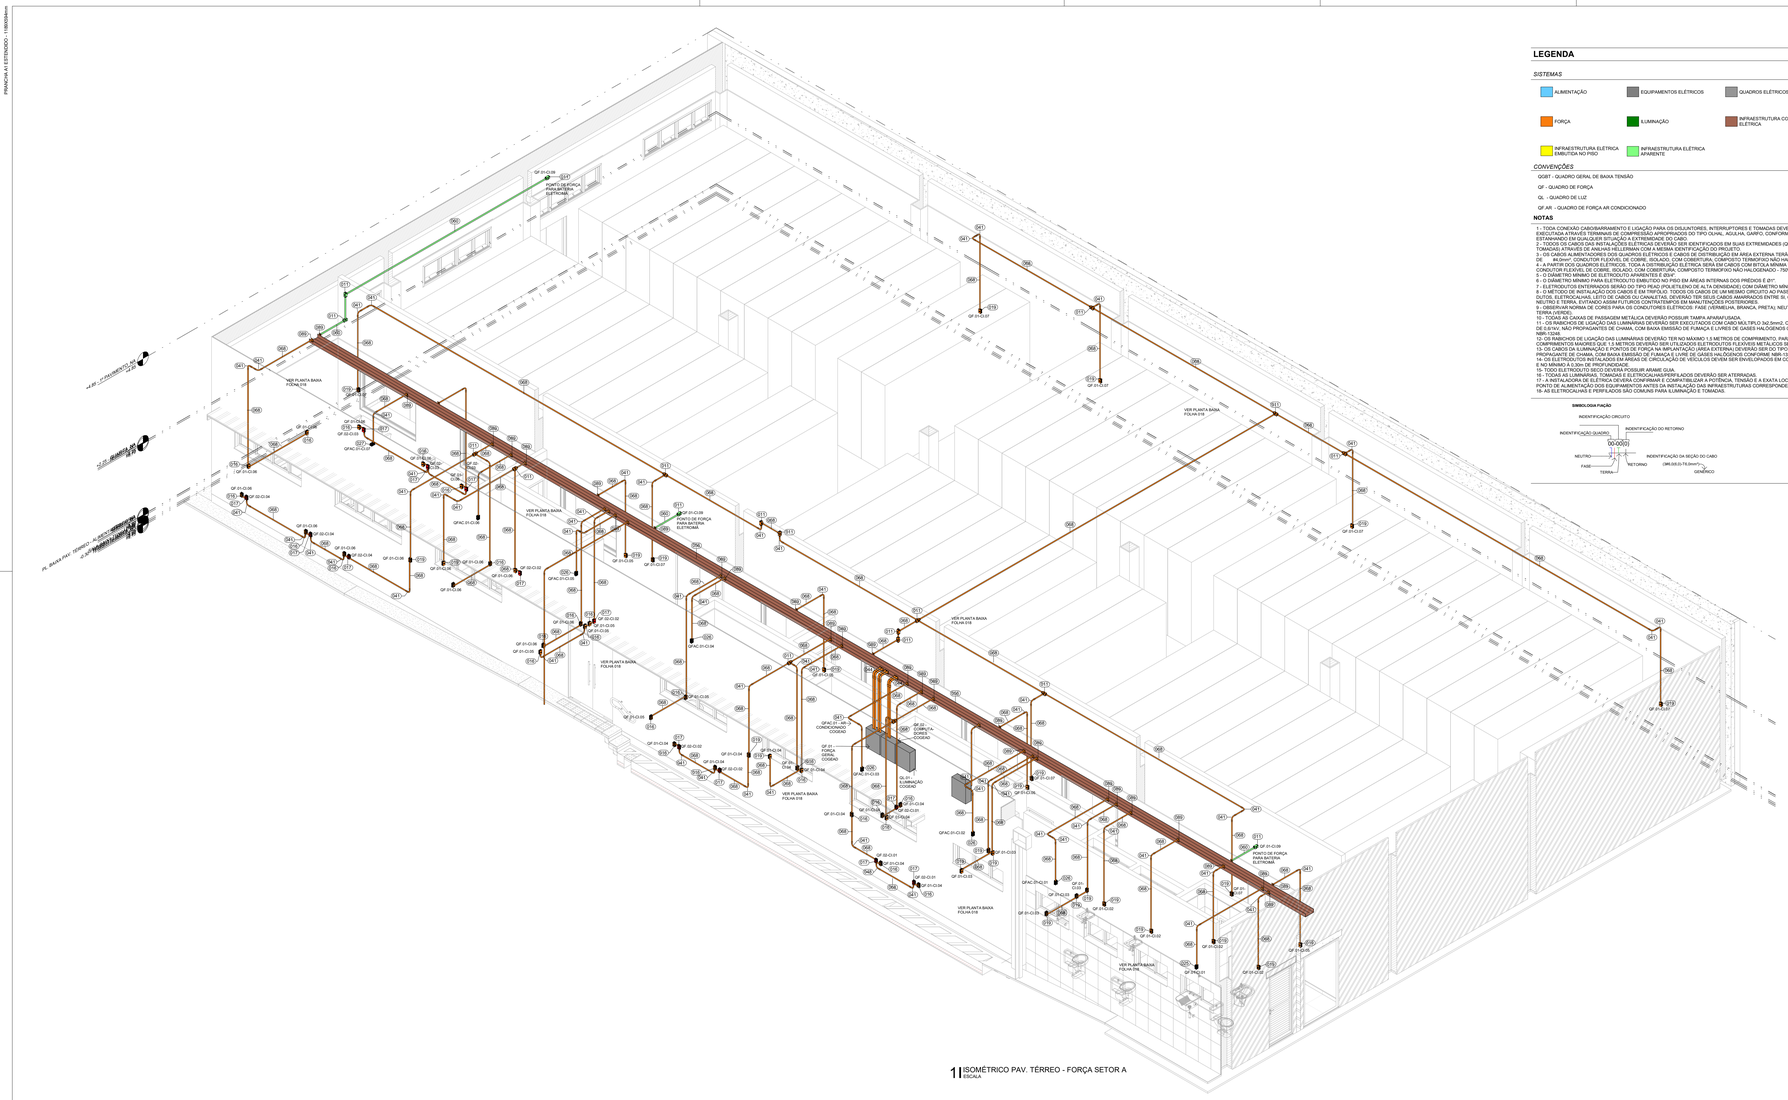PRANCHA A ESTENDIDO - 1150X594mm