PRANCHA-01-EXTERIOR - 10/08/2024hrs

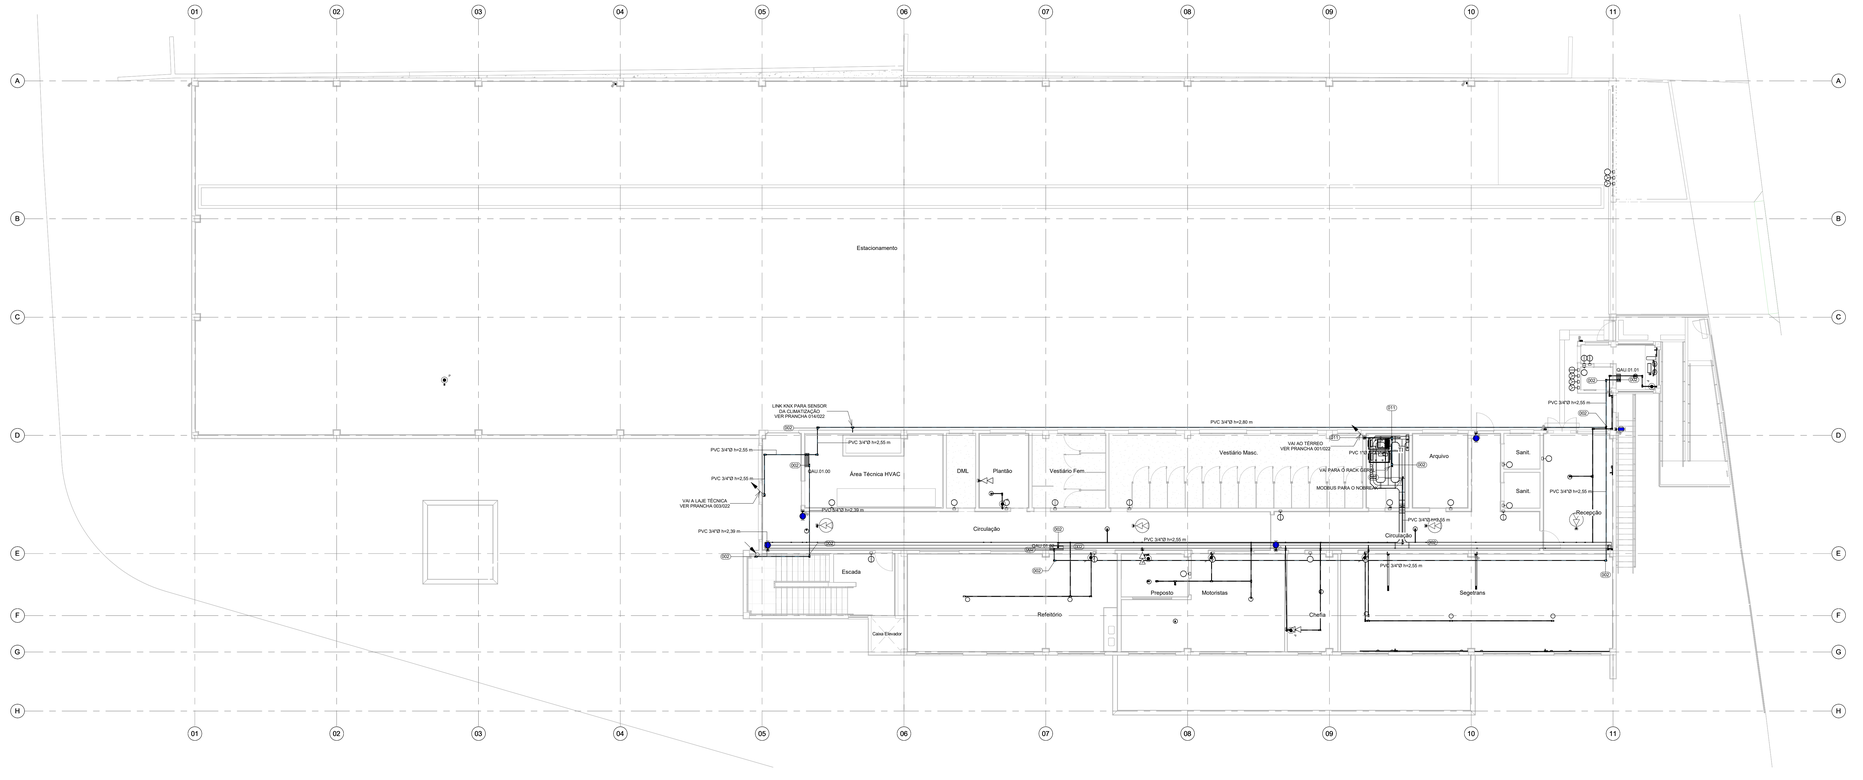
Estacionamento
LINK KNX PARA SENSOR DA CLIMATIZAÇÃO VER PRANCHA 01/01/22
VAI AO TÉRREO VER PRANCHA 001/022
VAI PARA O RACK GERAL
MODBUS PARA O NOBREAK
VAI A LAJE TÉCNICA VER PRANCHA 003/022
Área Técnica HVAC
DML
Plantão
Vestiário Fem.
Vestiário Masc.
Arquivo
Sanit.
Sanit.
Recepção
Circulação
Circulação
Escada
Refeitório
Preposto
Motoristas
Chefia
Segetrans
Caixa Elevador
GAU.01.00
GAU.01.01
PVC 3/4"Ø h=2.80 m
PVC 3/4"Ø h=2.55 m
PVC 3/4"Ø h=2.39 m
PVC 3/4"Ø h=2.30 m
PVC 3/4"Ø h=2.55 m
PVC 3/4"Ø h=2.55 m
PVC 3/4"Ø h=2.55