PRANCHA A ESTENDIDO - 1190X594mm




1 PL. BAIXA PAV. TÉRREO - ALIMENTAÇÃO
ESCALA 1 : 100




1 DETALHE GENÉRICO ENTRADA AÉREA DE TELECOMUNICAÇÃO
ESC

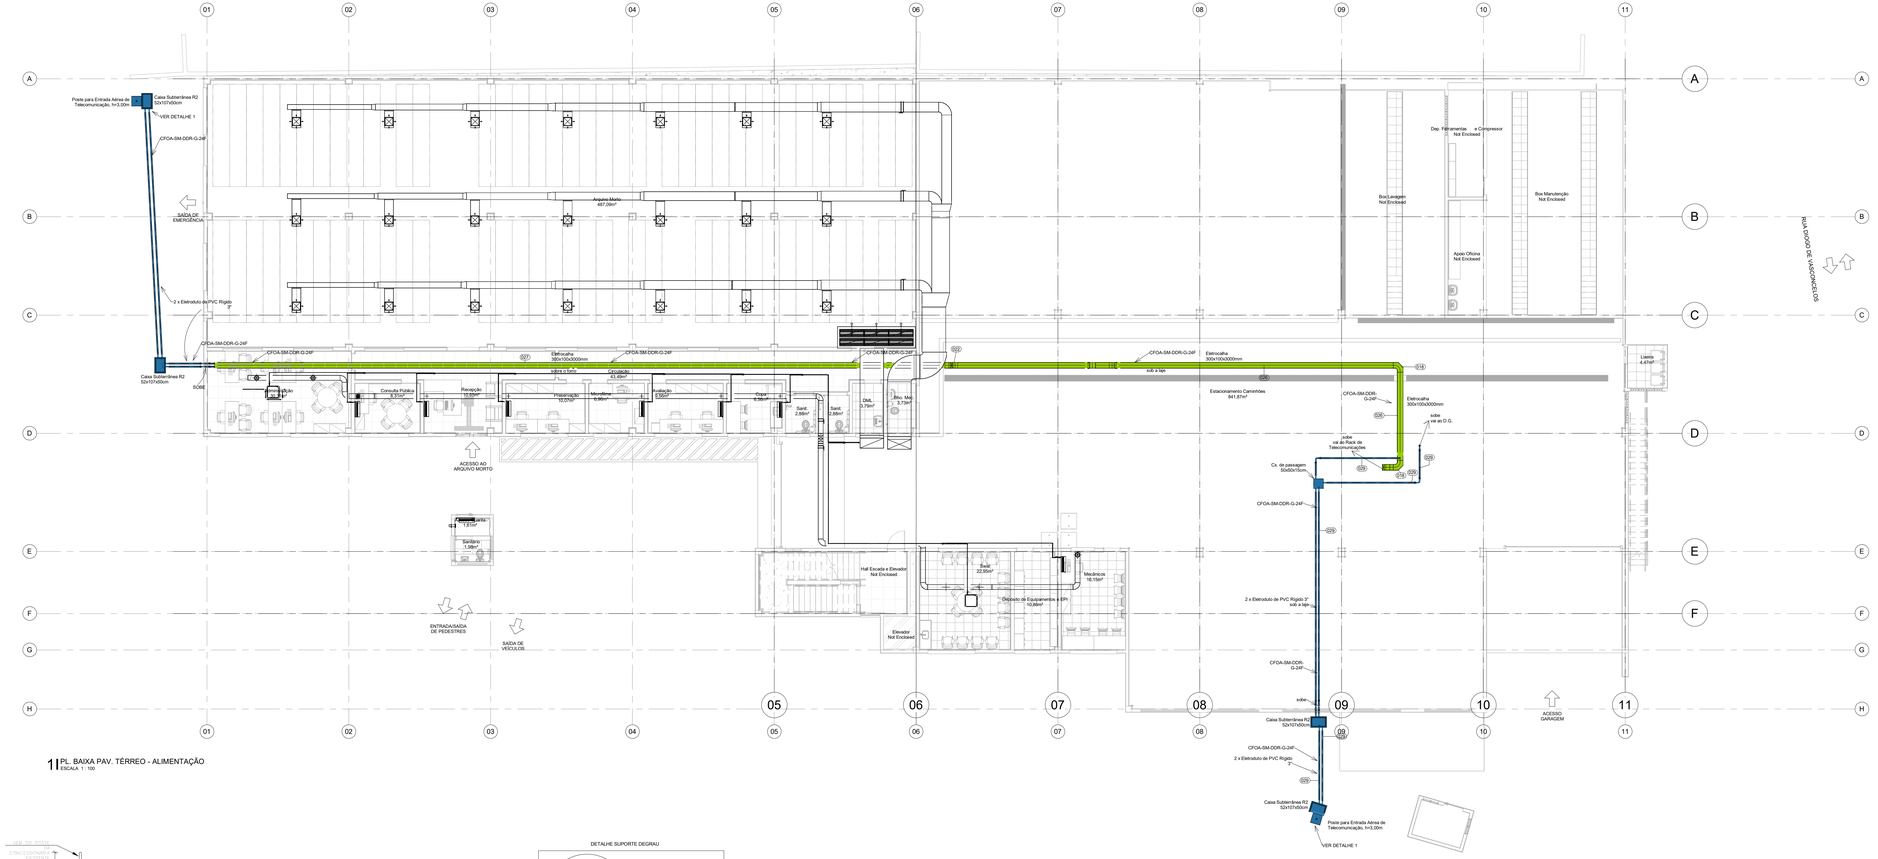


## LEGENDA

*SISTEMAS*

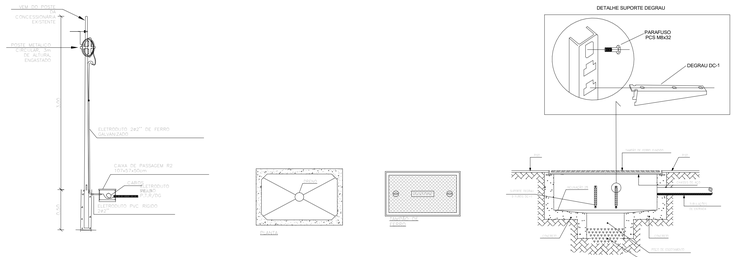- REDE ESTRUTURADA - BACKBONE
- REDE ESTRUTURADA - INFRA COMPARTILHADA
- EQUIPAMENTOS
- SONORIZAÇÃO
- CFTV

**NOTAS**

1. O DIÂMETRO MÍNIMO DE ELETRODUTO QUANDO NÃO INDICADO CONSIDERAR DE 3/4".
2. TODAS AS CURVAS PARA OS ELETRODUTOS SERÃO DO TIPO PRÉ-FABRICADA COM RAIO LONGO.
3. NÃO COMPARTILHAR CABOS DE DADOS E DE ENERGIA ELÉTRICA NA MESMA CANALETA OU ELETRODUTO.
4. NOMENCLATURA DE SONORIZAÇÃO:
Amp. 01 = AMPLIFICADOR 01
Pot. 01 = POTENCIÔMETRO 01

Identificação Patch Panel
PT 01 - 01
Conjugem

### CONEXÕES, TUBOS E ACESSÓRIOS - PL. BAIXA PAV. TÉRREO - ALIMENTAÇÃO

| LEGENDA | DESCRIÇÃO | QTDE |
|---|---|---|
| 018 | CURVA HORIZONTAL 90º PARA ELETROCALHA EM AÇO GALVANIZADO, LISA, COM TAMPA, INSTALADA NO ENTREFORRO OU APARENTE. DIMENSÕES 300x100mm FAB. MAXTIL OU EQUIVALENTE TÉCNICO. | 1 |
| 019 | CURVA LONGA PARA ELETRODUTO EM PVC ROSCÁVEL RÍGIDO 3", FAB.: TIGRE OU EQUIVALENTE TÉCNICO | 6 |
| 022 | CURVA VERTICAL EXTERNA 90º PARA ELETROCALHA EM AÇO GALVANIZADO, LISA, COM TAMPA, INSTALADA NO ENTREFORRO OU APARENTE. DIMENSÕES 300x100mm FAB. MAXTIL OU EQUIVALENTE TÉCNICO. | 1 |
| 026 | ELETROCALHA EM AÇO GALVANIZADO TIPO "U", PERFURADA, COM TAMPA, INSTALADA NO ENTREFORRO OU APARENTE. TAMANHO INDICADO EM PROJETO. FAB: MAXTIL OU EQUIVALENTE TÉCNICO. | 20,717 128 |
| 027 | ELETROCALHA EM AÇO GALVANIZADO TIPO "U", PERFURADA, COM TAMPA, INSTALADA NO ENTREFORRO OU APARENTE. TAMANHO INDICADO EM PROJETO. FAB: MAXTIL OU EQUIVALENTE TÉCNICO. | 37,084 579 |
| 029 | ELETRODUTO EM PVC ROSCÁVEL RÍGIDO, TAMANHO INDICADO EM PROJETO, FAB.: TIGRE OU EQUIVALENTE TÉCNICO | 93,651 861 |

### LEGENDA

| | |
|---|---|
| | CURVA HORIZONTAL 90º PARA ELETROCALHA EM AÇO GALVANIZADO, LISA, COM TAMPA, INSTALADA NO ENTREFORRO OU APARENTE. DIMENSÕES 300x100mm FAB. MAXTIL OU EQUIVALENTE TÉCNICO. |
| | TÊ HORIZONTAL PARA ELETROCALHA EM AÇO GALVANIZADO, LISA, COM TAMPA, INSTALADA NO ENTREFORRO OU APARENTE. DIMENSÕES 400x100mm FAB. MAXTIL OU EQUIVALENTE TÉCNICO. |
| | REDUÇÃO CONCÊNTRICA PARA ELETROCALHA EM AÇO GALVANIZADO, LISA, COM TAMPA, INSTALADA NO ENTREFORRO OU APARENTE. DIMENSÕES 400 X 100mm PARA 300 X 100mm FAB: MAXTIL OU EQUIVALENTE TÉCNICO. |
| | CURVA VERTICAL INTERNA OU EXTERNA 90º PARA ELETROCALHA EM AÇO GALVANIZADO, LISA, COM TAMPA, INSTALADA NO ENTREFORRO OU APARENTE. DIMENSÕES 300x100mm FAB: MAXTIL OU EQUIVALENTE TÉCNICO. |
| VISTA SUPERIOR / VISTA FRONTAL | SAÍDA HORIZONTAL DE ELETROCALHA PARA ELETRODUTO, EM CHAPA DE AÇO GALVANIZADA À FOGO, BITOLA INDICADA EM PLANTA. FAB.: MOPA OU EQUIVALENTE TÉCNICO. |
| | ELETROCALHA PERFURADA EM AÇO PRÉ-GALVANIZADO À QUENTE, TIPO "U" SIMPLES DE 300x100mm. |
| | ELETRODUTO EM PVC ROSCÁVEL RÍGIDO, Ø1" REF. TIGRE OU EQUIVALENTE TÉCNICO |
| | CONJUNTO MONTADO COMPOSTO DE 1 CAIXA 4"X2" EM PVC, EMBUTIDA NA ALVENARIA h=40m OU INDICADO EM PLANTA, EQUIPADO COM PLACA E 02 MÓDULOS RJ 45 |
| | PONTO PARA WI-FI (PREVISÃO). |
| | CÂMERA IP BULLET RESOLUÇÃO MAXIMA 2560x1440 RESOLUÇÃO DE 4 MEGAPIXELS, IR ATIVO COM ALCANCE DE ATÉ 50 METROS COM CAMPO VISÃO HORIZONTAL 98° - 29° E CAMPO DE VISÃO VERTICAL 51° - 16°, INDICE DE PROTEÇÃO IP67. REF.: DS-2CD3643G0-IZS. FAB.: HIKVISION OU EQUIVALENTE TÉCNICO. |
| | CONJUNTO 4x2" MONTADO TAMPA CEGA PONTO DE FORÇA COM SAÍDA DE FIO |
| | ATENUADOR DE VOLUME ROTATIVO COM 12 POSIÇÕES MONO PARA LINHA DE ÁUDIO DE 70 VOLTS. FAB: LOUD OU SIMILAR TECNICAMENTE. |
| | CAIXA DE SOM ARANDELA REDONDA 6" 30W RMS. TIPO FULL RANGE. IMPEDÂNCIA: 8 OHMS. FRAHM OU SIMILAR. |
| | CAIXA DE SOM PASSIVA 8" 150W RMS. IMPEDÂNCIA: 8 OHMS. - FRAHM OU SIMILAR. |
| | POSTE TELECÔNICO RETO ENGASTADO METÁLICO 3M |
| | CAIXA SUBTERRÂNEA R2 52x107x60cm |

| REVISÃO | DESCRIÇÃO | REVISADO POR | RESP. TÉCNICO | DATA |
|---|---|---|---|---|
| A | EMISSÃO INICIAL | LUCIANA R. | OSVALDO H. | 22/01/2025 |

ARCHITECTUS
R. Frei Caneca 94 Sala 201 Rio de Janeiro - RJ 20211-030
(21) 2533-3333 / 2533-3334 www.architectus.com.br

Ministério da Saúde
FIOCRUZ Fundação Oswaldo Cruz
COGIC Coordenação-Geral de Infraestrutura

NOME DO PREDIO / AREA
EDIFÍCIO SEGETRANS
SERV.GERENC.TRANSPORTES/COGIC

| | | |
|---|---|---|
| OBJETIVO: CONSTRUÇÃO | CAMPUS: TERRENO LEOPOLDO BULHÕES | SETOR: EDIFICAÇÃO |
| Nº PREDIO: 584 | Nº DA META: 2021.026 | D.E. / D.R.: 2025.01.13.06 |
| Nº PRANCHA: F584A01A | | |
| TIPO DE PROJETO / SUBTIPO DE PROJETO: TELECOMUNICAÇÕES | | FASE: PROJETO EXECUTIVO |
| TÍTULO DA PRANCHA: PL. BAIXA PAV. TÉRREO - ALIMENTAÇÃO | | EMISSÃO INICIAL: 22/01/2025 |
| | | ESCALA: INDICADA |
| COORDENADOR DA META: SILVIA ARAUJO | RESPONSÁVEL TECNICO: OSVALDO HOLANDA | CREA/CAU: 060610952-8 |
| EQUIPE: ARCHITECTUS | | |

TEL-001

NOTA: Hemisfério: Sul; Coordenadas planas retangulares: do tipo Grade (UTM); Zona ou Fuso: M; Datum Horizontal: SIRGAS 2000