FRANCHA A ESTENDER - 1190X594mm

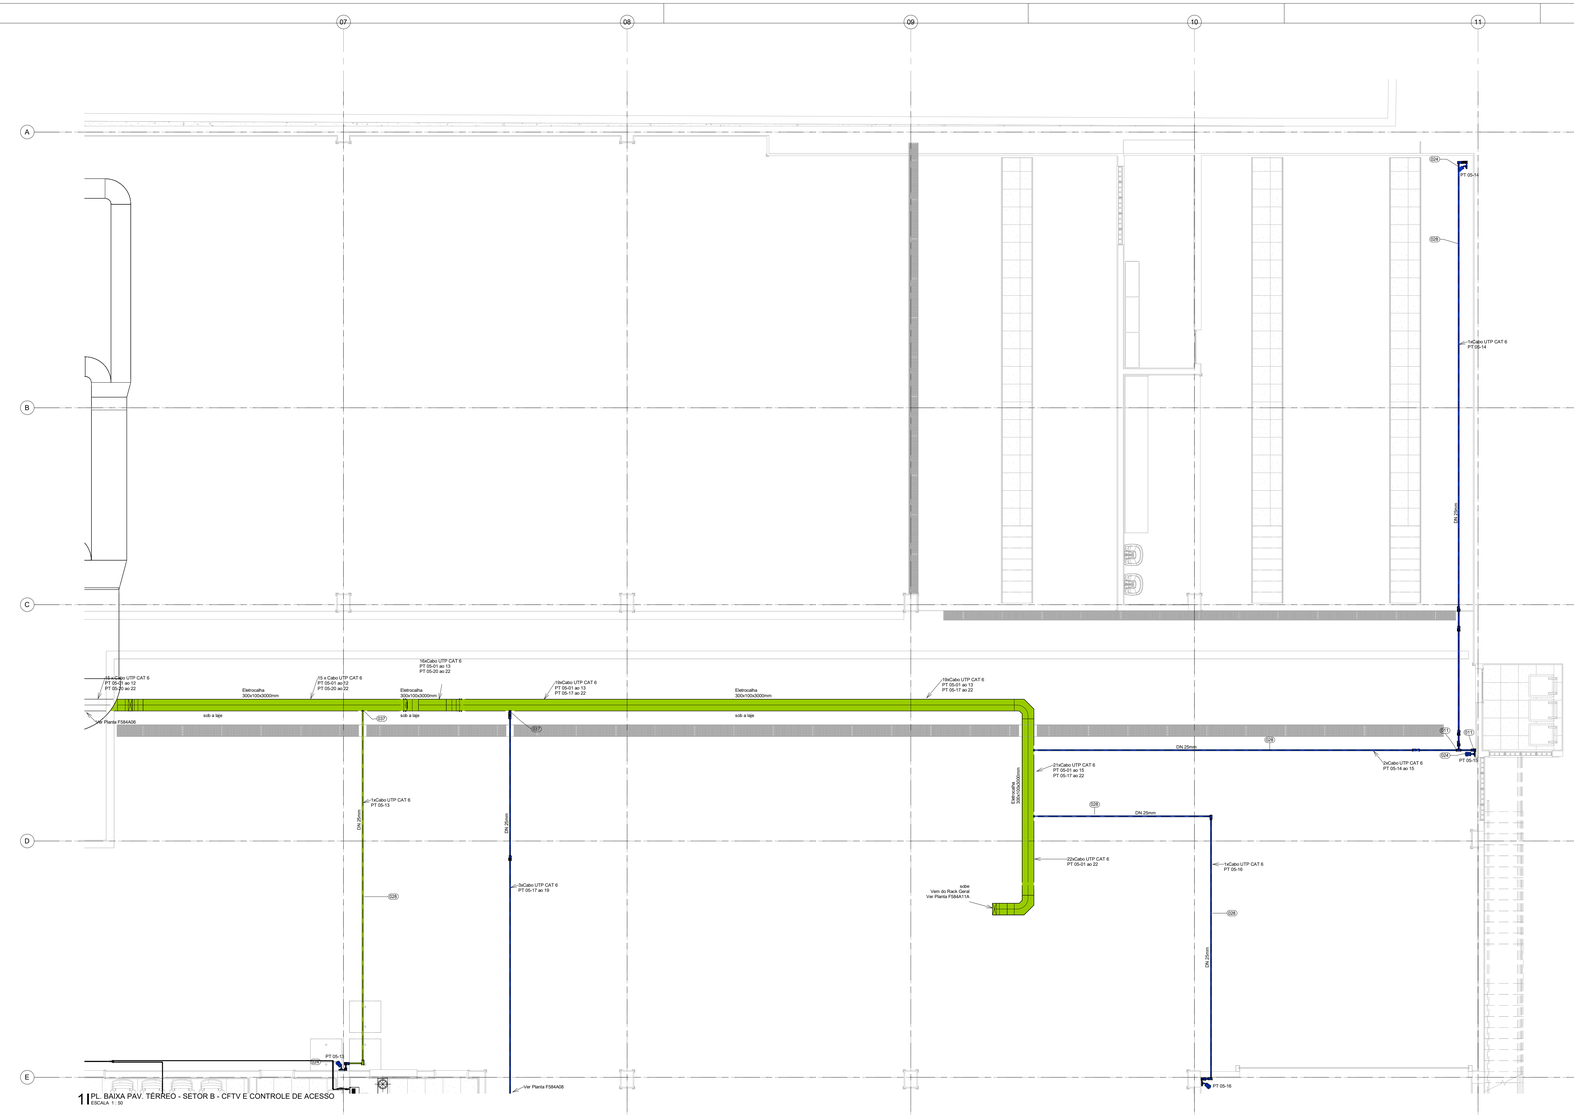

1 PL. BAIXA PAV. TÉRREO - SETOR B - CFTV E CONTROLE DE ACESSO
ESCALA 1 : 50

LEGENDA

SISTEMAS

REDE ESTRUTURADA - BACKBONE
REDE ESTRUTURADA - INFRA COMPARTILHADA
EQUIPAMENTOS
SONORIZAÇÃO
CFTV

NOTAS

1. Ø DIÂMETRO MINIMO DE ELETRODUTO QUANDO NÃO INDICADO CONSIDERAR DE Ø1"
2. TODAS AS CURVAS PARA OS ELETRODUTOS SERÃO DO TIPO PRÉ-FABRICADA COM RAIO LONGO.
3. NÃO COMPARTILHAR CABOS DE DADOS E DE ENERGIA ELÉTRICA NA MESMA CANALETA OU ELETRODUTO.
4. NOMENCLATURA DE SONORIZAÇÃO
CX. 01 = CAIXA 01
PAI. 01 = AMPLIFICADOR 01
PAI. 01 = POTÊNCIÔMETRO 01

Identificação Patch Panel
PT 01 - 01
Contagem

CONEXÕES, TUBOS E ACESSÓRIOS - PL. BAIXA TÉRREO - SETOR B - CFTV

LEGENDA	DESCRIÇÃO	QTDE
011	CONDULETE MULTIPLO EM ALUMÍNIO TIPO X COM ROSCA BSP, BITOLA Ø 1", FAB.: WETZEL OU EQUIVALENTE TÉCNICO	4
024	CÂMERA IP BULLET RESOLUÇÃO DE 2 MEGAPIXELS, IR ATIVO COM ALCANCE DE ATÉ 60 METROS COM CAMPO VISÃO HORIZONTAL 106° - 31° E CAMPO DE VISÃO VERTICAL 58° - 17° INDICE DE PROTEÇÃO IP67. FAB.: INTELBRAS OU EQUIVALENTE TÉCNICO.	3
028	ELETRODUTO EM AÇO GALVANIZADO A FOGO NBR5624, TAMANHO INDICADO EM PROJETO, FAB.: ELECON OU EQUIVALENTE TÉCNICO	29.436357
037	SAÍDA HORIZONTAL PARA ELETRODUTO Ø1" EM ELETROCALHA, FAB.: MAXITIL OU EQUIVALENTE TÉCNICO.	4

LEGENDA

	CURVA HORIZONTAL 90º PARA ELETROCALHA EM AÇO GALVANIZADO, LISA, COM TAMPA, INSTALADA NO ENTREFORRO OU APARENTE. DIMENSÕES 300x100mm FAB: MAXTIL OU EQUIVALENTE TÉCNICO.
	TÊ HORIZONTAL PARA ELETROCALHA EM AÇO GALVANIZADO, LISA, COM TAMPA, INSTALADA NO ENTREFORRO OU APARENTE. DIMENSÕES 400x100mm FAB: MAXTIL OU EQUIVALENTE TÉCNICO.
	REDUÇÃO CONCÊNTRICA PARA ELETROCALHA EM AÇO GALVANIZADO, LISA, COM TAMPA, INSTALADA NO ENTREFORRO OU APARENTE. DIMENSÕES 400 X 100mm PARA 300 X 100mm FAB: MAXTIL OU EQUIVALENTE TÉCNICO
	CURVA VERTICAL INTERNA OU EXTERNA 90º PARA ELETROCALHA EM AÇO GALVANIZADO, LISA, COM TAMPA, INSTALADA NO ENTREFORRO OU APARENTE. DIMENSÕES 300x100mm FAB: MAXTIL OU EQUIVALENTE TECNICO.
VISTA SUPERIOR / VISTA FRONTAL	SAÍDA HORIZONTAL DE ELETROCALHA PARA ELETRODUTO, EM CHAPA DE AÇO GALVANIZADA A FOGO, BITOLA INDICADA EM PLANTA. FAB.: MOPA OU EQUIVALENTE TECNICO.
	ELETROCALHA PERFURADA EM AÇO PRÉ-GALVANIZADO À QUENTE, TIPO "U" SIMPLES DE 300x100mm.
	ELETRODUTO EM PVC ROSCÁVEL RÍGICO, Ø1" REF. TIGRE OU EQUIVALENTE TÉCNICO
	CONJUNTO MONTADO COMPOSTO DE 1 CAIXA 4"x2" EM PVC EMBUTIDA NA ALVENARIA h=40cm OU INDICADO EM PLANTA, EQUIPADO COM PLACA E 02 MÓDULOS RJ 45
	PONTO PARA WI-FI (PREVISÃO)
	CÂMERA IP BULLET RESOLUÇÃO MAXIMA 2560x1440 RESOLUÇÃO DE 4 MEGAPIXELS, IR ATIVO COM ALCANCE DE ATÉ 50 METROS COM CAMPO VISÃO HORIZONTAL 90° - 33°, E CAMPO DE VISÃO VERTICAL 51° - 19°. INDICE DE PROTEÇÃO IP67. REF.: DS-2CD2043G0-I2S. FAB.: HIKVISION OU EQUIVALENTE TÉCNICO.
	CONJUNTO 4x2" MONTADO TAMPA CEGA PONTO DE FORÇA COM SAIDA DE FIO
	ATENUADOR DE VOLUME ROTATIVO COM 12 POSIÇÕES MONO PARA LINHA DE ÁUDIO DE 70 VOLTS. FAB: LOJO OU SIMILAR TECNICAMENTE
	CAIXA DE SOM ARANDELA REDONDA 8" 50W RMS. TIPO FULL RANGE. IMPEDÂNCIA: 8 OHMS. FRAHM OU SIMILAR.
	CAIXA DE SOM PASSIVA 8" 150W RMS. IMPEDÂNCIA: 8 OHMS. - FRAHM OU SIMILAR.
	POSTE TELECÔNICO RETO ENGASTADO METÁLICO 3M
	CAIXA SUBTERRÂNEA R2 52x107x50cm

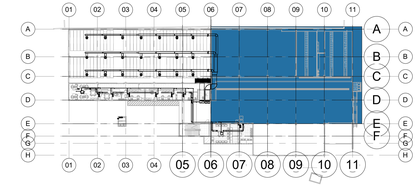

2 PL. CHAVE PAV. TÉRREO - SETOR B - CFTV E CONTROLE DE ACESSO
ESCALA 1 : 500

REVISÃO	DESCRIÇÃO	REVISADO POR	RESP. TÉCNICO	DATA
A	EMISSÃO INICIAL	LUCIANA R.	OSVALDO H.	22/01/2025

ARCHITECTUS
R. Frei Caneca 94 Bairro: 01307-001 Cep: Sao Paulo - SP
Tel: (11) 3106-1000
www.architectus.com.br

Ministério da Saúde
FIOCRUZ
Fundação Oswaldo Cruz
COGIC
Engenharia e Gestão de Obras em Saúde

NOME DO PREDIO / AREA
EDIFICIO SEGETRANS
SERV.GERENC.TRANSPORTES/COGIC

OBJETIVO: CONSTRUÇÃO
CAMPUS: TERRENO LEOPOLDO BULHÕES
SETOR: EDIFICAÇÃO
Nº PREDIO: 584
Nº DA META: 2021.026
D.E. / D.R.: 2025.01.13.06
Nº PRANCHA: F584A07A
TIPO DE PROJETO / SUBTIPO DE PROJETO: TELECOMUNICAÇÕES
FASE: PROJETO EXECUTIVO
TÍTULO DA PRANCHA: PL. BAIXA TÉRREO - SETOR B - CFTV
EMISSÃO INICIAL: 22/01/2025
ESCALA: INDICADA
COORDENADOR DA META: SILVIA ARAUJO
RESPONSÁVEL TECNICO: OSVALDO HOLANDA
CREA/CAU: 060610952-8
EQUIPE: ARCHITECTUS

TEL-007

NOTA: Hemisfério: Sul. Coordenadas planas retangulares: do tipo Grade (UTM). Zona ou Fuso: M. Datum Horizontal: SIRGAS 2000