



FRANCHA A1-EXTENDIDO - 1180x540mm

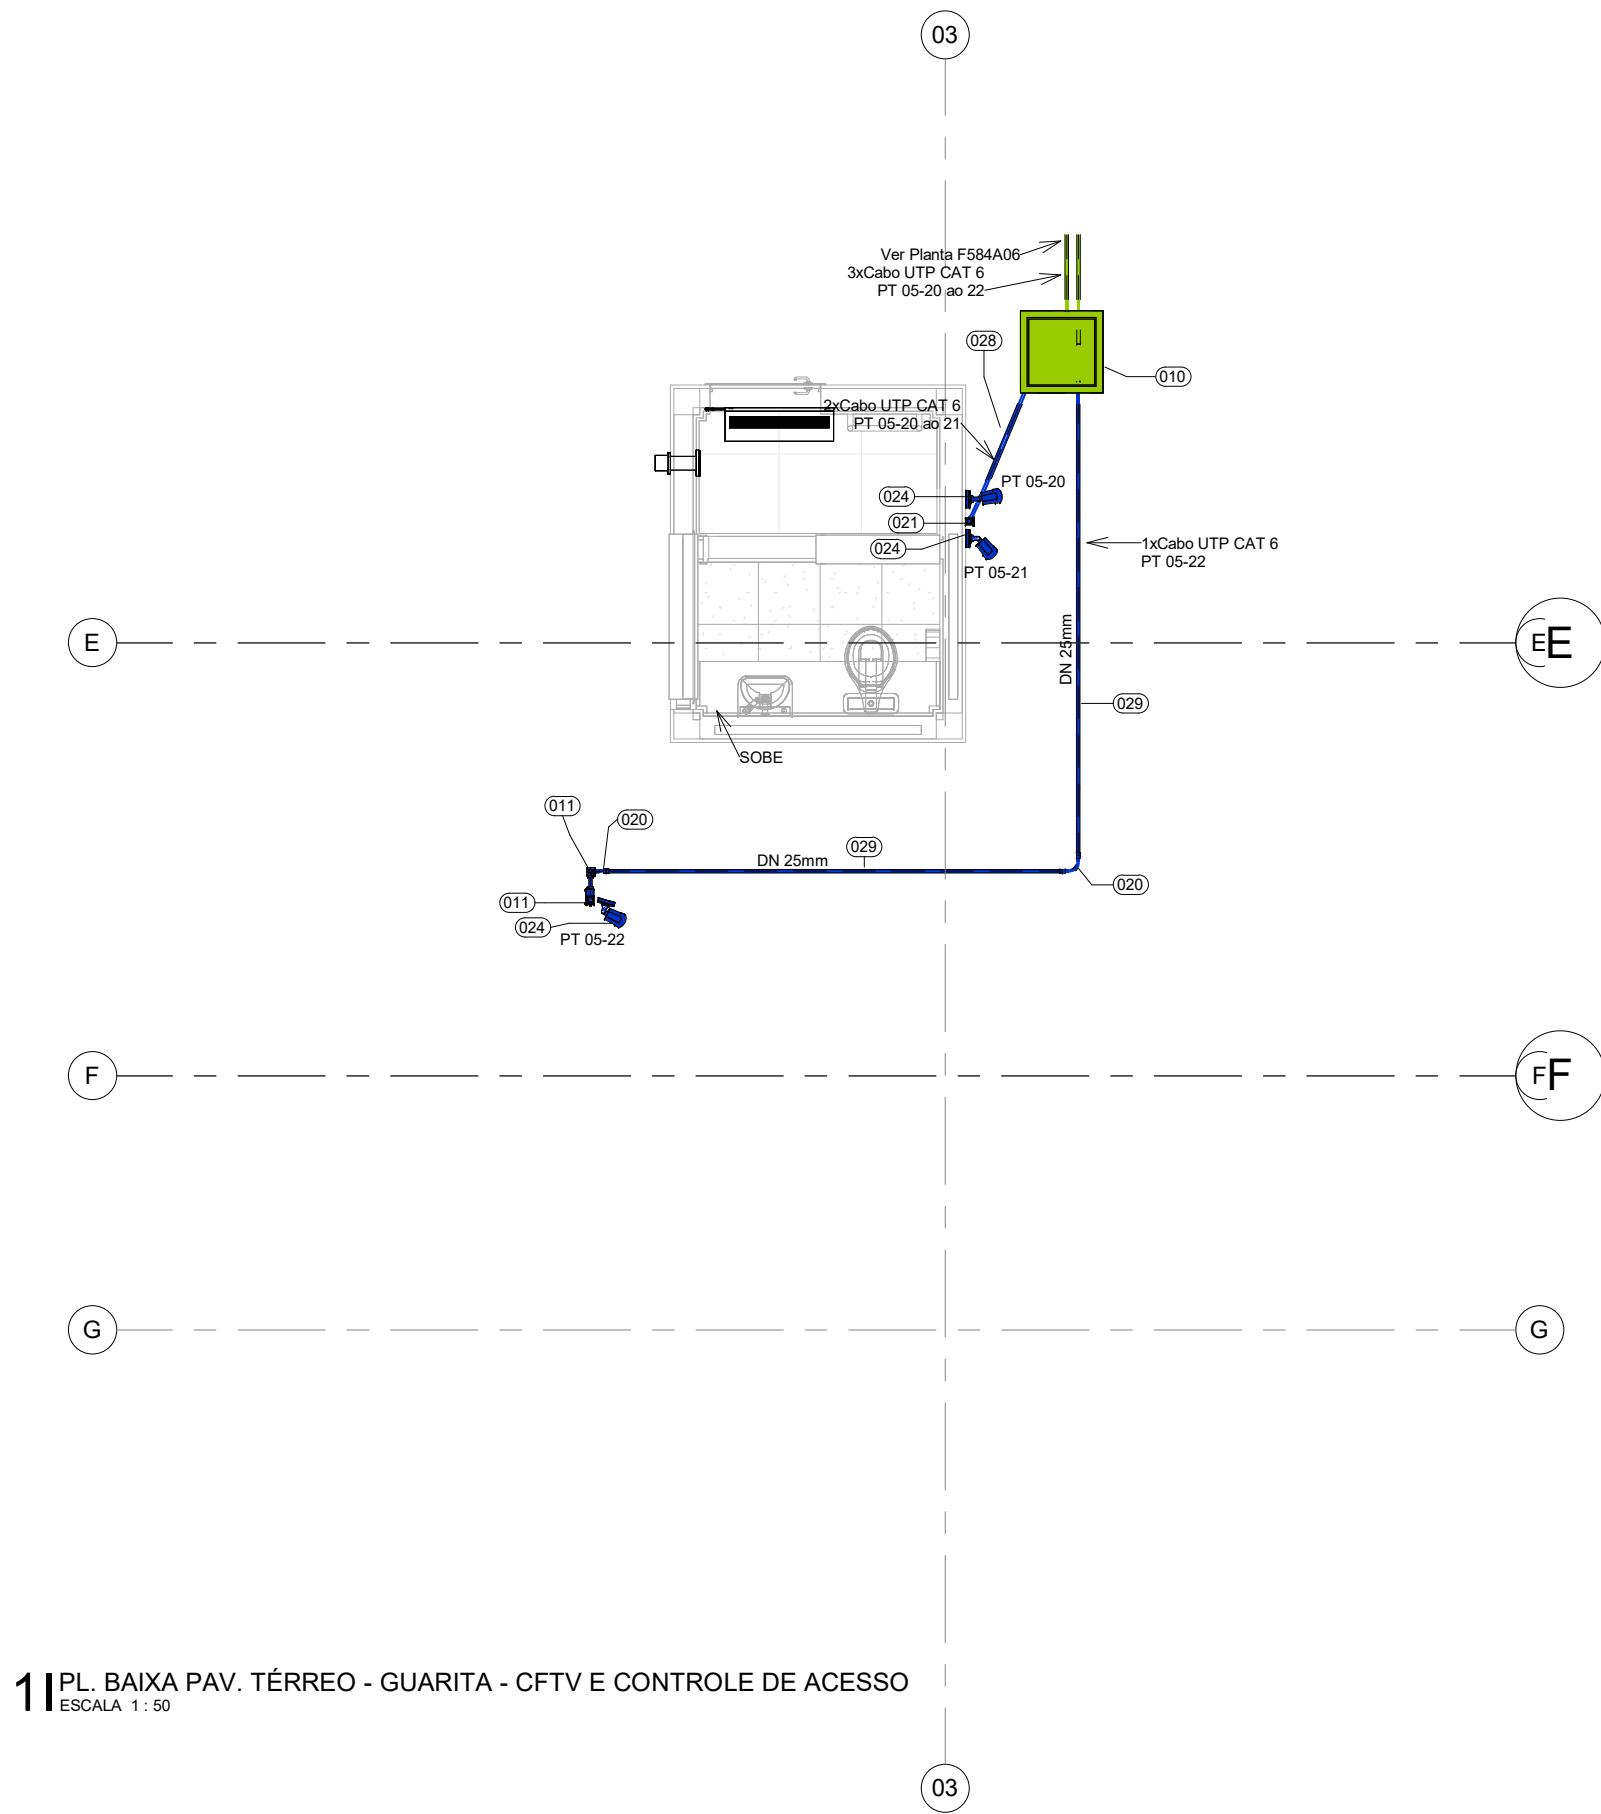

11 PL BAIXA PAV. TÉRREO - GUARITA - CFTV e CONTROLE DE ACESSO
ESCALA 1:50

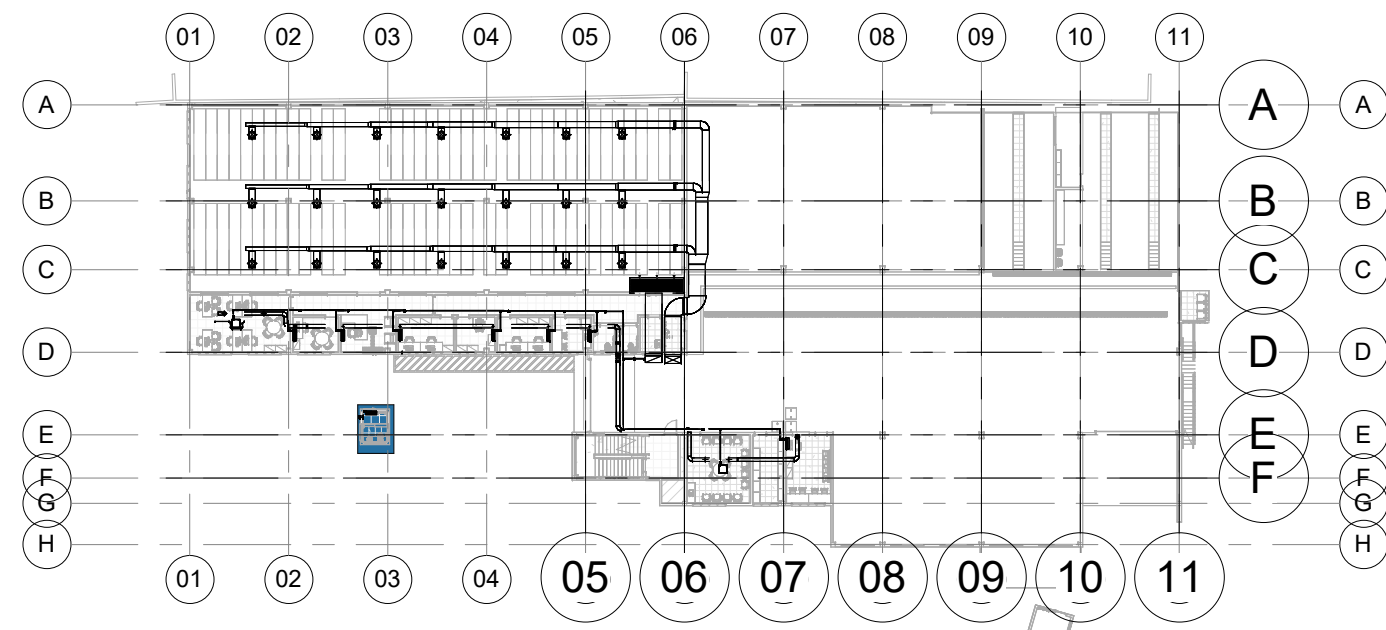

31 PL CHAVE GUARITA - CFTV e CONTROLE DE ACESSO
ESCALA 1:50

CONEXÕES, TUBOS E ACESSÓRIOS - PL BAIXA GUARITA TÉRREO - CFTV		
LEGENDA	DESCRIÇÃO	QTDE.
010	CAIXA EM ALVENARIA PARA BAIXA TENSÃO, COM TAMPA DE CONCRETO, COM MEDIDAS INTERNAS INDICADA EM PROJETO, COM 10cm DE BRTA NO FUNDO DA CAIXA, INSTALADA NO TERRENO	1
011	CONDULETE MULTITUBO EM ALUMÍNIO TIPO X COM ROSCA BSP, BITOLA Ø 1", FAB.: WETZEL OU EQUIVALENTE TÉCNICO	5
020	CURVA PARA ELETRODUTO EM PVC ROSCÁVEL RÍGIDO 1", FAB.: TIGRE OU EQUIVALENTE TÉCNICO	2
024	CÂMERA IP BULLET RESOLUÇÃO DE 2 MEGAPIXELS, IR ATIVO COM ALCANCE DE ATÉ 60 METROS COM CAMPO VISÃO HORIZONTAL 108° - 31° E CAMPO DE VISÃO VERTICAL 38° - 17°, ÍNDICE DE PROTEÇÃO IP67, FAB.: INTELBRAS OU EQUIVALENTE TÉCNICO	3
028	ELETRODUTO EM AÇO GALVANIZADO A FOGO NBR5624, TAMANHO INDICADO EM PROJETO, FAB.: ELECON OU EQUIVALENTE TÉCNICO	4.653613
029	ELETRODUTO EM PVC ROSCÁVEL RÍGIDO, TAMANHO INDICADO EM PROJETO, FAB.: TIGRE OU EQUIVALENTE TÉCNICO	9.278699

LEGENDA

SISTEMAS

REDE ESTRUTURADA - BACONEIRO REDE ESTRUTURADA - INFRA COMPARTILHADA EQUIPAMENTOS

SONORIZAÇÃO CFTV

NOTAS

- O DIÂMETRO MÍNIMO DE ELETRODUTO QUANDO NÃO INDICADO CONSIDERAR DE 10".
 - TODAS AS CURVAS PARA OS ELETRODUTOS SEÃO DO TIPO PRÉ-GALVANIZADO COM RAIO LONGO.
 - NÃO COMPARTILHAR CABOS DE DADOS E DE ENERGIA ELÉTRICA NA MESMA CANALATA OU ELETRODUTO.
 - NOMENCLATURA DE SONORIZAÇÃO:
- CA. 01 = CAIXA 01
Am. 01 = AMPLIFICADOR 01
P. 01 = POTENCIOMETRO 01
- Identificação Patch Panel
PT 01-02
Cantagem

LEGENDA	
	CURVA HORIZONTAL 90° PARA ELETROCALHA EM AÇO GALVANIZADO, LISA, COM TAMPA, INSTALADA NO ENTREFORO OU APARENTE. DIMENSÕES 300x100mm FAB. MAXTL OU EQUIVALENTE TÉCNICO.
	TÊ HORIZONTAL PARA ELETROCALHA EM AÇO GALVANIZADO, LISA, COM TAMPA, INSTALADA NO ENTREFORO OU APARENTE. DIMENSÕES 400x100mm FAB. MAXTL OU EQUIVALENTE TÉCNICO.
	REDUÇÃO CONCÊNTRICA PARA ELETROCALHA EM AÇO GALVANIZADO, LISA, COM TAMPA, INSTALADA NO ENTREFORO OU APARENTE. DIMENSÕES 400x100mm PARA 300x100mm FAB. MAXTL OU EQUIVALENTE TÉCNICO.
	CURVA VERTICAL INTERNA OU EXTERNA 90° PARA ELETROCALHA EM AÇO GALVANIZADO, LISA, COM TAMPA, INSTALADA NO ENTREFORO OU APARENTE. DIMENSÕES 300x100mm FAB. MAXTL OU EQUIVALENTE TÉCNICO.
	SÁIDA HORIZONTAL DE ELETROCALHA PARA ELETRODUTO, EM CHAPA DE AÇO GALVANIZADO A FOGO, BITOLA INDICADA EM PLANTA, FAB.: MOPA OU EQUIVALENTE TÉCNICO.
	ELETROCALHA PERFURADA EM AÇO PRÉ-GALVANIZADO À QUENTE, TIPO 1"X SIMPLIS DE 300x100mm.
	ELETRODUTO EM PVC ROSCÁVEL RÍGIDO, Ø 1" REF. TIGRE OU EQUIVALENTE TÉCNICO.
	CONJUNTO MONTADO COMPOSTO DE 1 CAIXA 4x20 EM PVC, EMBUTIDA NA ALVENARIA 1x40cm OU INDICADO EM PLANTA, EQUIPADO COM PLACA E 02 MÓDULOS RJ 45.
	PONTO PARA Wi-Fi (PREVISÃO).
	CÂMERA IP BULLET RESOLUÇÃO MÁXIMA 2560x1440 RESOLUÇÃO DE 4 MEGAPIXELS, IR ATIVO COM ALCANCE DE ATÉ 50 METROS COM CAMPO VISÃO HORIZONTAL 98° - 28° E CAMPO DE VISÃO VERTICAL 31° - 16°, ÍNDICE DE PROTEÇÃO IP67, REF.: SB-2COM004-025, FAB.: HIKVISION OU EQUIVALENTE TÉCNICO.
	CONJUNTO 4x20 MONTADO TAMPA CEGA PONTO DE FORÇA COM SAÍDA DE FIO.
	ATENUADOR DE VOLUME ROTATIVO COM 12 POSIÇÕES MONO PARA LINHA DE ÁUDIO DE 70 VOLTS, FAB. LOUD OU SIMILAR TÉCNICAMENTE.
	CAIXA DE SOM ARANDELA REDONDA 6" 50W RMS, TIPO FULL RANGE, IMPEDÂNCIA: 8 OHMS, FRANK OU SIMILAR.
	CAIXA DE SOM PASSIVA, 8" 150W RMS, IMPEDÂNCIA: 8 OHMS - FRANK OU SIMILAR.
	POSTE TELEFÔNICO RETO ENGASTADO METÁLICO 3M.
	CAIXA SUBTERRÂNEA RJ 52x107x50mm.

A	EMIÇÃO INICIAL	LUCIANA R.	OSVALDO H.	22/01/2025
REVISÃO	DESCRIÇÃO	REVISADO POR	RESP. TÉCNICO	DATA
<div>ARCHITECTUS</div> <div>Ministério da Saúde</div> <div>FIOCRUZ Fundação Oswaldo Cruz</div> <div>COGIC</div> <div>Nome do Projeto e Área</div> <div>EDIFÍCIO SEGETRANS SERV.GERENC.TRANSPORTES/COGIC</div>				
OBJETIVO	CONSTRUÇÃO	TERRENO LEOPOLDO BULHÕES	SECTOR	EDIFICAÇÃO
Nº PROJETO	Nº DA META	G.E. / O.S.	Nº FRANCHA	
584	2021.026	2025.01.13.06	PS84A05A	
TIPO DE PROJETO / SUBTIPO DE PROJETO	TELECOMUNICAÇÕES	FASE	PROJETO EXECUTIVO	
PL - BAIXA GUARITA - CFTV				EMIÇÃO INICIAL
				22/01/2025
				ESCALA
				INDICADA
COORDENADOR DA META	RESPONSÁVEL TÉCNICO	CREACAU		
SILVIA ARAUJO	OSVALDO HOLANDA	060610952-8		
EQUIPE ARCHITECTUS				

NOTA: Hemisfério: Sul, Coordenadas planas retangulares, do tipo Grade (UTM), Zona ou Fuso: M, Datum Horizontal: SIRGAS 2000

TEL-009