PRANCHA A ESTENDIDO - 1190X594mm

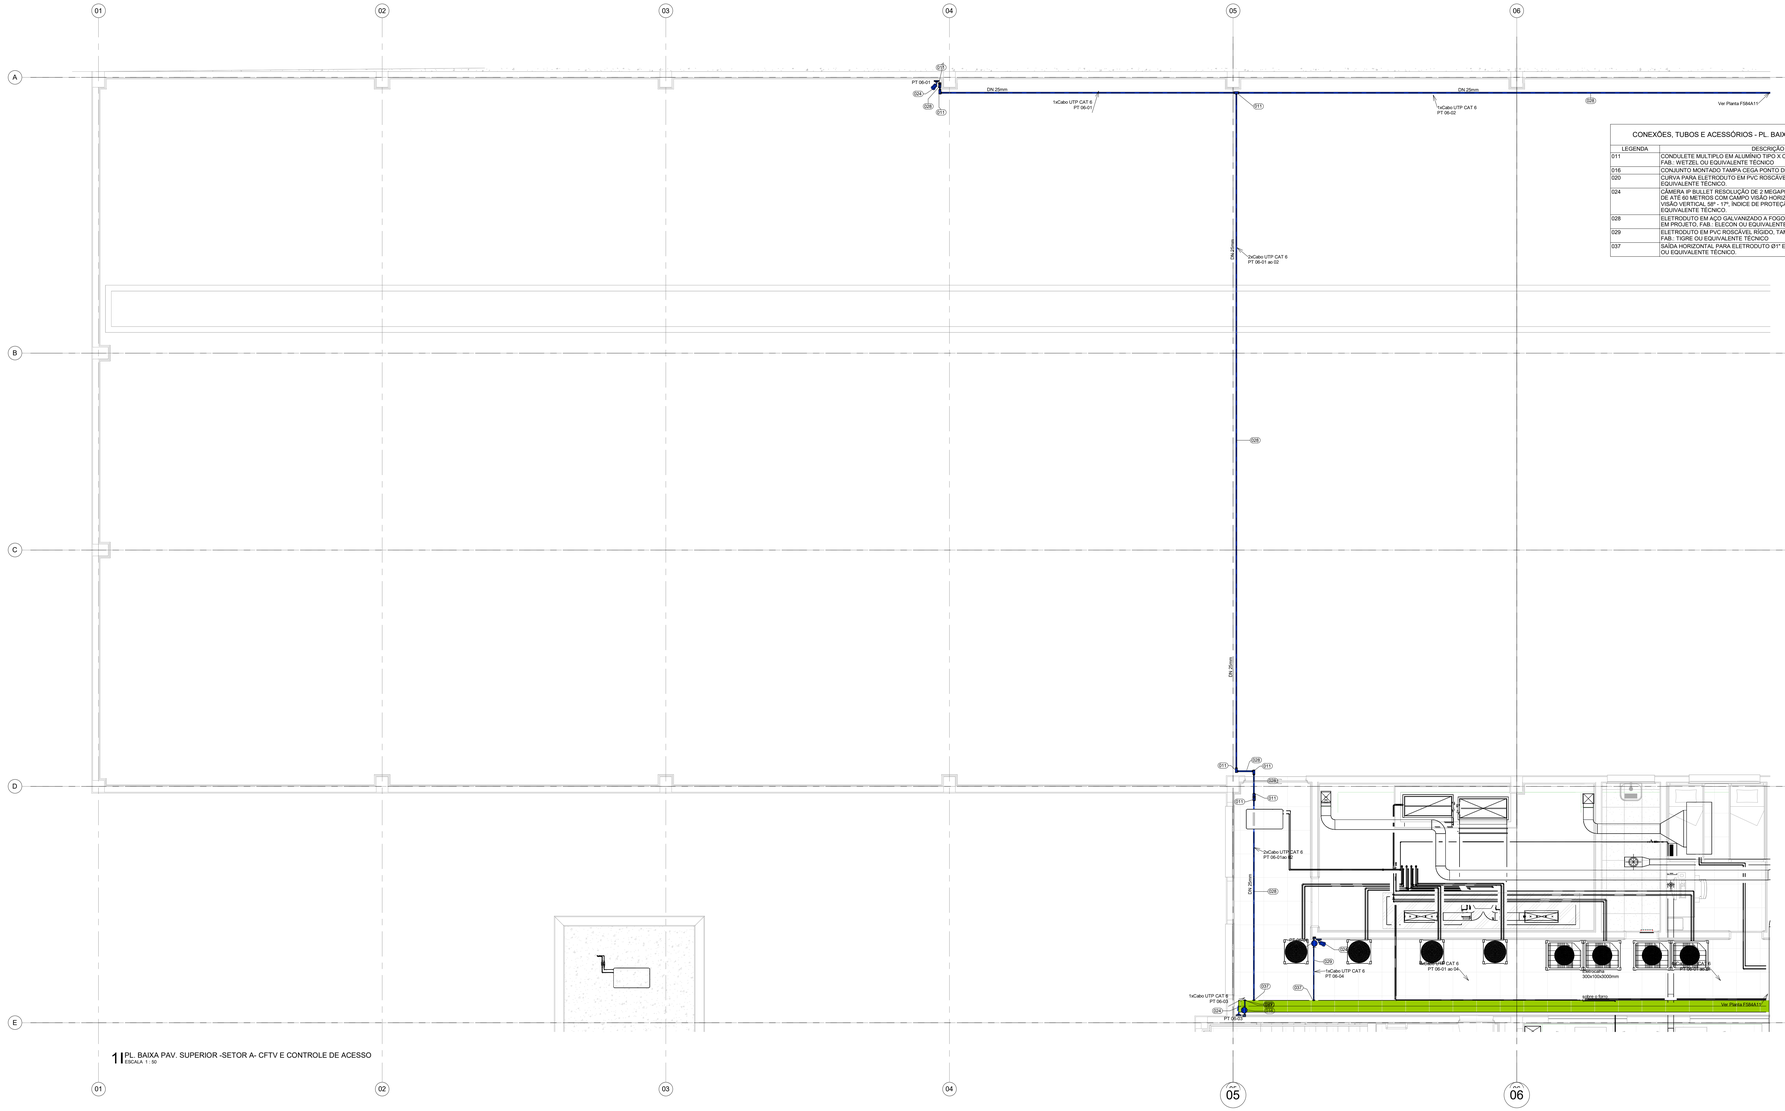

1 PL. BAIXA PAV. SUPERIOR -SETOR A- CFTV E CONTROLE DE ACESSO
ESCALA: 1 : 50

CONEXÕES, TUBOS E ACESSÓRIOS - PL. BAIXA PAV. SUPERIOR- SETOR A - CFTV

LEGENDA	DESCRIÇÃO	QTDE.
011	CONDULETE MULTIPLO EM ALUMÍNIO TIPO X COM ROSCA BSP, BITOLA Ø 1", FAB.: WETZEL OU EQUIVALENTE TÉCNICO	8
016	CONJUNTO MONTADO TAMPA CEGA PONTO DE FORÇA	2
020	CURVA PARA ELETRODUTO EM PVC ROSCÁVEL RÍGIDO 1", FAB.: TIGRE OU EQUIVALENTE TÉCNICO	3
024	CÂMERA IP BULLET RESOLUÇÃO DE 2 MEGAPIXELS, IR ATIVO COM ALCANCE DE ATÉ 60 METROS COM CAMPO VISÃO HORIZONTAL 106° - 31° E CAMPO DE VISÃO VERTICAL 58° - 17°, ÍNDICE DE PROTEÇÃO IP67, FAB.: INTELBRAS OU EQUIVALENTE TÉCNICO.	3
028	ELETRODUTO EM AÇO GALVANIZADO A FOGO NBR5624, TAMANHO INDICADO EM PROJETO, FAB.: ELECON OU EQUIVALENTE TECNICO	69.135485
029	ELETRODUTO EM PVC ROSCÁVEL RÍGIDO, TAMANHO INDICADO EM PROJETO, FAB.: TIGRE OU EQUIVALENTE TÉCNICO	3.340566
037	SAÍDA HORIZONTAL PARA ELETRODUTO Ø1" EM ELETROCALHA, FAB.: MAXTIL OU EQUIVALENTE TÉCNICO.	4

LEGENDA

SISTEMAS

REDE ESTRUTURADA - BACKBONE
REDE ESTRUTURADA - INFRA COMPARTILHADA
EQUIPAMENTOS
SONORIZAÇÃO
CFTV

NOTAS

1. O DIÂMETRO MÍNIMO DE ELETRODUTO QUANDO NÃO INDICADO CONSIDERAR DE Ø1".
2. NÃO SERÁ PERMITIDO MAIS DE 3 CURVAS DE 90° ENTRE PONTOS PARA PUXAMENTO LONGO.
3. NÃO COMPARTILHAR CABOS DE SAÍDAS E DE ENERGIA ELÉTRICA NA MESMA CANALETA OU ELETRODUTO.
4. NOMENCLATURA DE SONORIZAÇÃO:
Cx_01 = CAIXA 01
Amp_01 = AMPLIFICADOR 01
PM_01 = POTENCIÔMETRO 01

Identificação Patch Panel
PT-01 - 01
Conagem

LEGENDA

	CURVA HORIZONTAL 90º PARA ELETROCALHA EM AÇO GALVANIZADO, LISA, COM TAMPA, INSTALADA NO ENTREFORRO OU APARENTE. DIMENSÕES 300x100mm FAB: MAXTIL OU EQUIVALENTE TÉCNICO.
	TE HORIZONTAL PARA ELETROCALHA EM AÇO GALVANIZADO, LISA, COM TAMPA, INSTALADA NO ENTREFORRO OU APARENTE. DIMENSÕES 400x100mm FAB: MAXTIL OU EQUIVALENTE TÉCNICO.
	REDUÇÃO CONCÊNTRICA PARA ELETROCALHA EM AÇO GALVANIZADO, LISA, COM TAMPA, INSTALADA NO ENTREFORRO OU APARENTE. DIMENSÕES 400 X 100mm PARA 300 X 100mm FAB: MAXTIL OU EQUIVALENTE TÉCNICO.
	CURVA VERTICAL INTERNA OU EXTERNA 90º PARA ELETROCALHA EM AÇO GALVANIZADO, LISA, COM TAMPA, INSTALADA NO ENTREFORRO OU APARENTE. DIMENSÕES 300x100mm FAB: MAXTIL OU EQUIVALENTE TÉCNICO.
VISTA SUPERIOR / VISTA FRONTAL	SAÍDA HORIZONTAL DE ELETROCALHA PARA ELETRODUTO EM CHAPA DE AÇO GALVANIZADA A FOGO, BITOLA INDICADA EM PLANTA. FAB.: MOPA OU EQUIVALENTE TÉCNICO.
	ELETROCALHA PERFURADA EM AÇO PRÉ-GALVANIZADO À QUENTE, TIPO "U" SIMPLES DE 300x100mm.
	ELETRODUTO EM PVC ROSCÁVEL RÍGICO, Ø1" REF. TIGRE OU EQUIVALENTE TÉCNICO
	CONJUNTO MONTADO COMPOSTO DE 1 CAIXA 4"X2" EM PVC, EMBUTIDA NA ALVENARIA h=40m OU INDICADO EM PLANTA, EQUIPADO COM PLACA E 02 MÓDULOS RJ 45
	PONTO PARA WI-FI (PREVISÃO)
	CÂMERA IP BULLET RESOLUÇÃO MAXIMA 2560×1440 RESOLUÇÃO DE 4 MEGAPIXELS, IR ATIVO COM ALCANCE DE ATÉ 50 METROS COM CAMPO VISÃO HORIZONTAL 98° - 29° E CAMPO DE VISÃO VERTICAL 57° - 19°, INDICE DE PROTEÇÃO IP67. REF.: DS-2CD2043G0-I/2S FAB.: HIKVISION OU EQUIVALENTE TÉCNICO
	CONJUNTO 4x2" MONTADO TAMPA CEGA PONTO DE FORÇA COM SAIDA DE FIO
	ATENUADOR DE VOLUME ROTATIVO COM 12 POSIÇÕES MONO PARA LINHA DE ÁUDIO DE 70 VOLTS. FAB. LOUD OU SIMILAR TECNICAMENTE
	CAIXA DE SOM ARANDELA REDONDA 8" 50W RMS. TIPO FULL RANGE. IMPEDÂNCIA: 8 OHMS. FRAHM OU SIMILAR
	CAIXA DE SOM PASSIVA 8" 150W RMS. IMPEDÂNCIA: 8 OHMS. - FRAHM OU SIMILAR.
	POSTE TELECÔNICO RETO ENGASTADO METÁLICO 3M
	CAIXA SUBTERRÂNEA R2 52x107x50cm

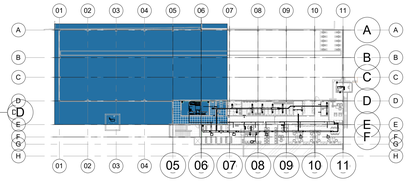

2 PL. CHAVE PAV. SUPERIOR -SETOR A- CFTV E CONTROLE DE ACESSO
ESCALA: 1 : 500

REVISÃO	DESCRIÇÃO	REVISADO POR	RESP. TÉCNICO	DATA
A	EMISSÃO INICIAL	LUCIANA R.	OSVALDO H.	22/01/2025

ARQUITECTUS
R. Frei Caneca, 91 sala 1001 - Centro - Rio de Janeiro - RJ - 20211-030
www.arquitectus.com.br

Ministério da Saúde
FIOCRUZ Fundação Oswaldo Cruz
COGIC Coordenação-Geral de Infraestrutura e Logística

NOME DO PROJETO / OBRA
EDIFÍCIO SEGETRANS
SERV.GERENC.TRANSPORTES/COGIC

OBJETIVO: CONSTRUÇÃO	CAMPUS: TERRENO LEOPOLDO BULHÕES		SETOR: EDIFICAÇÃO
Nº PREDIO: 584	Nº OA META: 2021.026	D.E. / D.R.: 2025.01.13.06	Nº PRANCHA: F584A10A
TIPO DE PROJETO / SUBTIPO DE PROJETO: TELECOMUNICAÇÕES		FASE: PROJETO EXECUTIVO	
TÍTULO DA PRANCHA: PL. BAIXA PAV. SUPERIOR- SETOR A - CFTV		EMISSÃO INICIAL: 22/01/2025	
		ESCALA: INDICADA	
COORDENADOR DA META: SILVIA ARAUJO	RESPONSÁVEL TECNICO: OSVALDO HOLANDA	CREA/CAU: 060610952-8	
EQUIPE: ARCHITECTUS			

TEL-010

NOTA: Hemisfério: Sul. Coordenadas planas retangulares: do tipo Grade (UTM): Zona ou Fuso: M. Datum Horizontal: SIRGAS 2000