

LEGENDA

CURVA HORIZONTAL 90° PARA ELABORAÇÃO DE AÇO GALVANIZADO, LISA, COM TAPETA, INSTALAÇÃO ENTRE OROTELHO E O APARELHO. DIMENSÕES 300x100mm FAB. MAXTE. OU EQUIVALENTE TECNICO

TE HORIZONTAL PARA ELABORAÇÃO DE AÇO GALVANIZADO, LISA, COM TAPETA, INSTALAÇÃO NO ENTREFOLHO DO APARELHO. DIMENSÕES 400x100mm FAB. MAXTE. OU EQUIVALENTE TECNICO

REDUÇÃO CONCÊNTRICA PARA ELABORAÇÃO DE AÇO GALVANIZADO, LISA, COM TAPETA, INSTALAÇÃO ENTRE OROTELHO E O APARELHO. DIMENSÕES 300x100 FAB. MAXTE. OU EQUIVALENTE TECNICO

CURVA VERTICAL INTERNA OU EXTERNA 90° PARA ELABORAÇÃO DE AÇO GALVANIZADO, LISA, COM TAPETA, INSTALAÇÃO NO ENTREFOLHO DO APARELHO. DIMENSÕES 300x100mm FAB. MAXTE. OU EQUIVALENTE TECNICO

VERSA
SUPERIOR

VERSA
INFERIOR

SAÍDA HORIZONTAL DE ELABORAÇÃO PARA ELABORADO EM CHAPA FAL. 1000x4 GALVANIZADA A FOGD. BOTA INDICADA EM PLANTA. FAL. 1000x4 OU EQUIVALENTE TECNICO

ELABORAÇÃO PERFURADA EM AÇO PRE GALVANIZADO A QUENTE, TIPO 1/8" UNIFORMES C/ 300x100mm

ELABORÉUTRO EM PVC ROSCÁVEL, RIGIDO, 3/4" REF. TIGRE OU EQUIVALENTE TECNICO

CONJUNTO MONTADO COMPOSTO DE 1" CAIXA 4" EM PVC, EMBITADA NA ALVENARIA -Módulo ou REDUÇÃO EM PLANTA, EQUIPADO COM SOXOL E G. E MODULO RJ 40

PORTO PARA VIVV (PREVISÃO)

CÂMERA P/BULLET RESOLUÇÃO MÁXIMA 2560x1440 RESOLUÇÃO DE 4 MEGAPÍXELS, IR ATIVO COM ALCANCE DE ATÉ 100 METROS COM CAMPO VISÃO HORIZONTAL 110° - 20° E CAMPO DE VISÃO VERTICAL 51° - 90° NÍVEL DE PROTEÇÃO IP67 - REF: PDS-2000400-025. FAL. PROVIDOR DO EQUIVALENTE TECNICO

CONJUNTO 402° MONTADO TAPETA CEGA PORTA DE FORÇA COM BADA DE FIO


ATENUADOR DE VOLUME REGULADOR COM 12 POSIÇÕES MONO PARA LINHA DE ÁUDIO DE 40VOLT, FAL. LIXO OU EQUIVALENTE TECNICO

CAIXA DE SOM RANDELLA REDONDA 9" 50W RMS, TIPO FULL RANGE, IMPEDÂNCIA: 8 OHMS, FRAVA OU SIMILAR.

CAIXA DE SOM PASSIVA 8" 150W RMS, IMPEDÂNCIA: 8 OHMS - FRAMM OU SIMILAR.


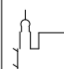

POSTE TELEFÔNICO RETO ENGASTADO METÁLICO 3M

CAIXA SUBTERRÂNEA F2 52x107x40cm

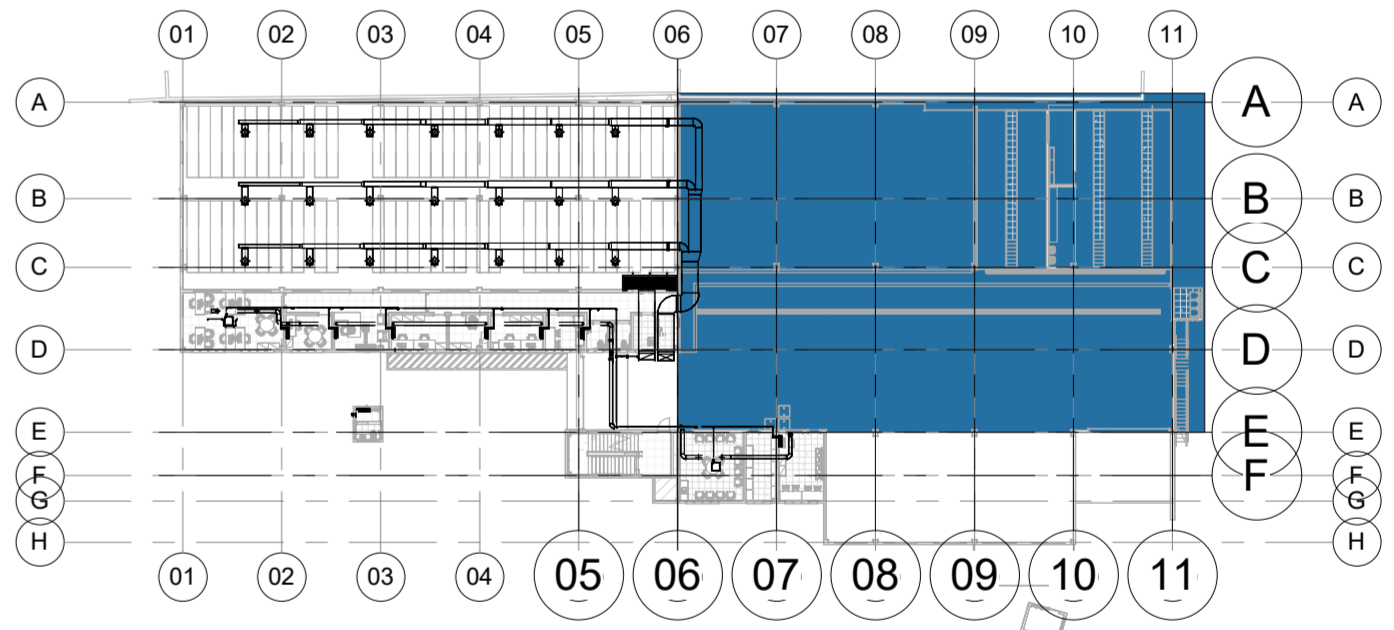

2 | PL. CHAVE PAV. TÉRREO - SETOR B - SONORIZAÇÃO
ESCALA 1 : 500

CONEXÕES, TUBOS E ACESSÓRIOS - PL. BAIXA PAV. TERREO - SETOR B - SONORIZAÇÃO			
LEGENDA	DESCRIÇÃO	QTDE.	
009	CAIXA DE SOM PASSIVA 9" 150W RMS, IMPEDÂNCIA 8 OHMS - FRAHM OU SIMILAR	4	
011	CONJUNTO MULTITUBO EM ALUMÍNIO TIPO C COM ROSCA 5/8", BITOLA Ø 1", FAB. WETZEL, OU EQUIVALENTE TÉCNICO	4	
028	ELETRODUTO EM AÇO GALVANIZADO A FOGO RIBRSCADA, TAMANHO INDICADO EM PROJETO, FAB. ELECON OU EQUIVALENTE TÉCNICO	37.666889	
037	SABOTE HORIZONTAL PARA ELETRODUTO Ø 1" EM FIBRA-GLASS, FAB. MAXTS OU EQUIVALENTE TÉCNICO.	4	

A		EMISSÃO INICIAL		LUCIANA R.		OSVALDO H.		22/01/2025	
REVISÃO		DESCRIÇÃO		REVISADO POR		RESP. TÉCNICO		DATA	
<div><div><p>ARQUITECTUS</p><p>uma empresa de projetos e serviços de arquitetura e engenharia</p></div></div>									
<div><div><p>Ministério da Saúde</p><p>FOCUCZ</p><p>Fundação Coagente Cruz</p></div><div><p>COGIC</p><p>Instituto de Engenharia</p></div></div>				<div>NOME DO PRÉDIO / ÁREA</div> <div>EDIFÍCIO SEGETRANS</div> <div>SERV. GERENC. TRANSPORTES/COGIC</div>					
OBJETO		CAMPUS				SETOR		TEL-013	
CONSTRUÇÃO		TERRENO LEOPOLDO BULHÕES				EDIFICAÇÃO			
Nº PROJETO		Nº DA PLANILHA		Q.E. / O.R.		Nº PRONALFA			
584		2021.026		02/25.01.13.06		F584A13A			
TIPO DE PROJETO / SUBTIPO DE PROJETO				FASE					
TELECOMUNICAÇÕES				PROJETO EXECUTIVO					
TÍTULO DA PRONALFA								EMISSÃO NÚMERO	
PL. BAIXA PAR. TÊRREO - SETOR B - SONORIZAÇÃO								22/01/2025	
COORDENADOR DA META								INDICAÇÃO	
SILVIA ARAUJO								INDICADA	
EQUIPE				RESPONSÁVEL TÉCNICO		CREA(CAL)			
ARQUITECTUS				OSVALDO HOLANDA		060010952-8			

NOTA: Hemisfério: Sul; Coordenadas planas retangulares: do tipo Grade (UTM); Zona ou Fuso: M; Datum Horizontal: SIRGAS 2000