

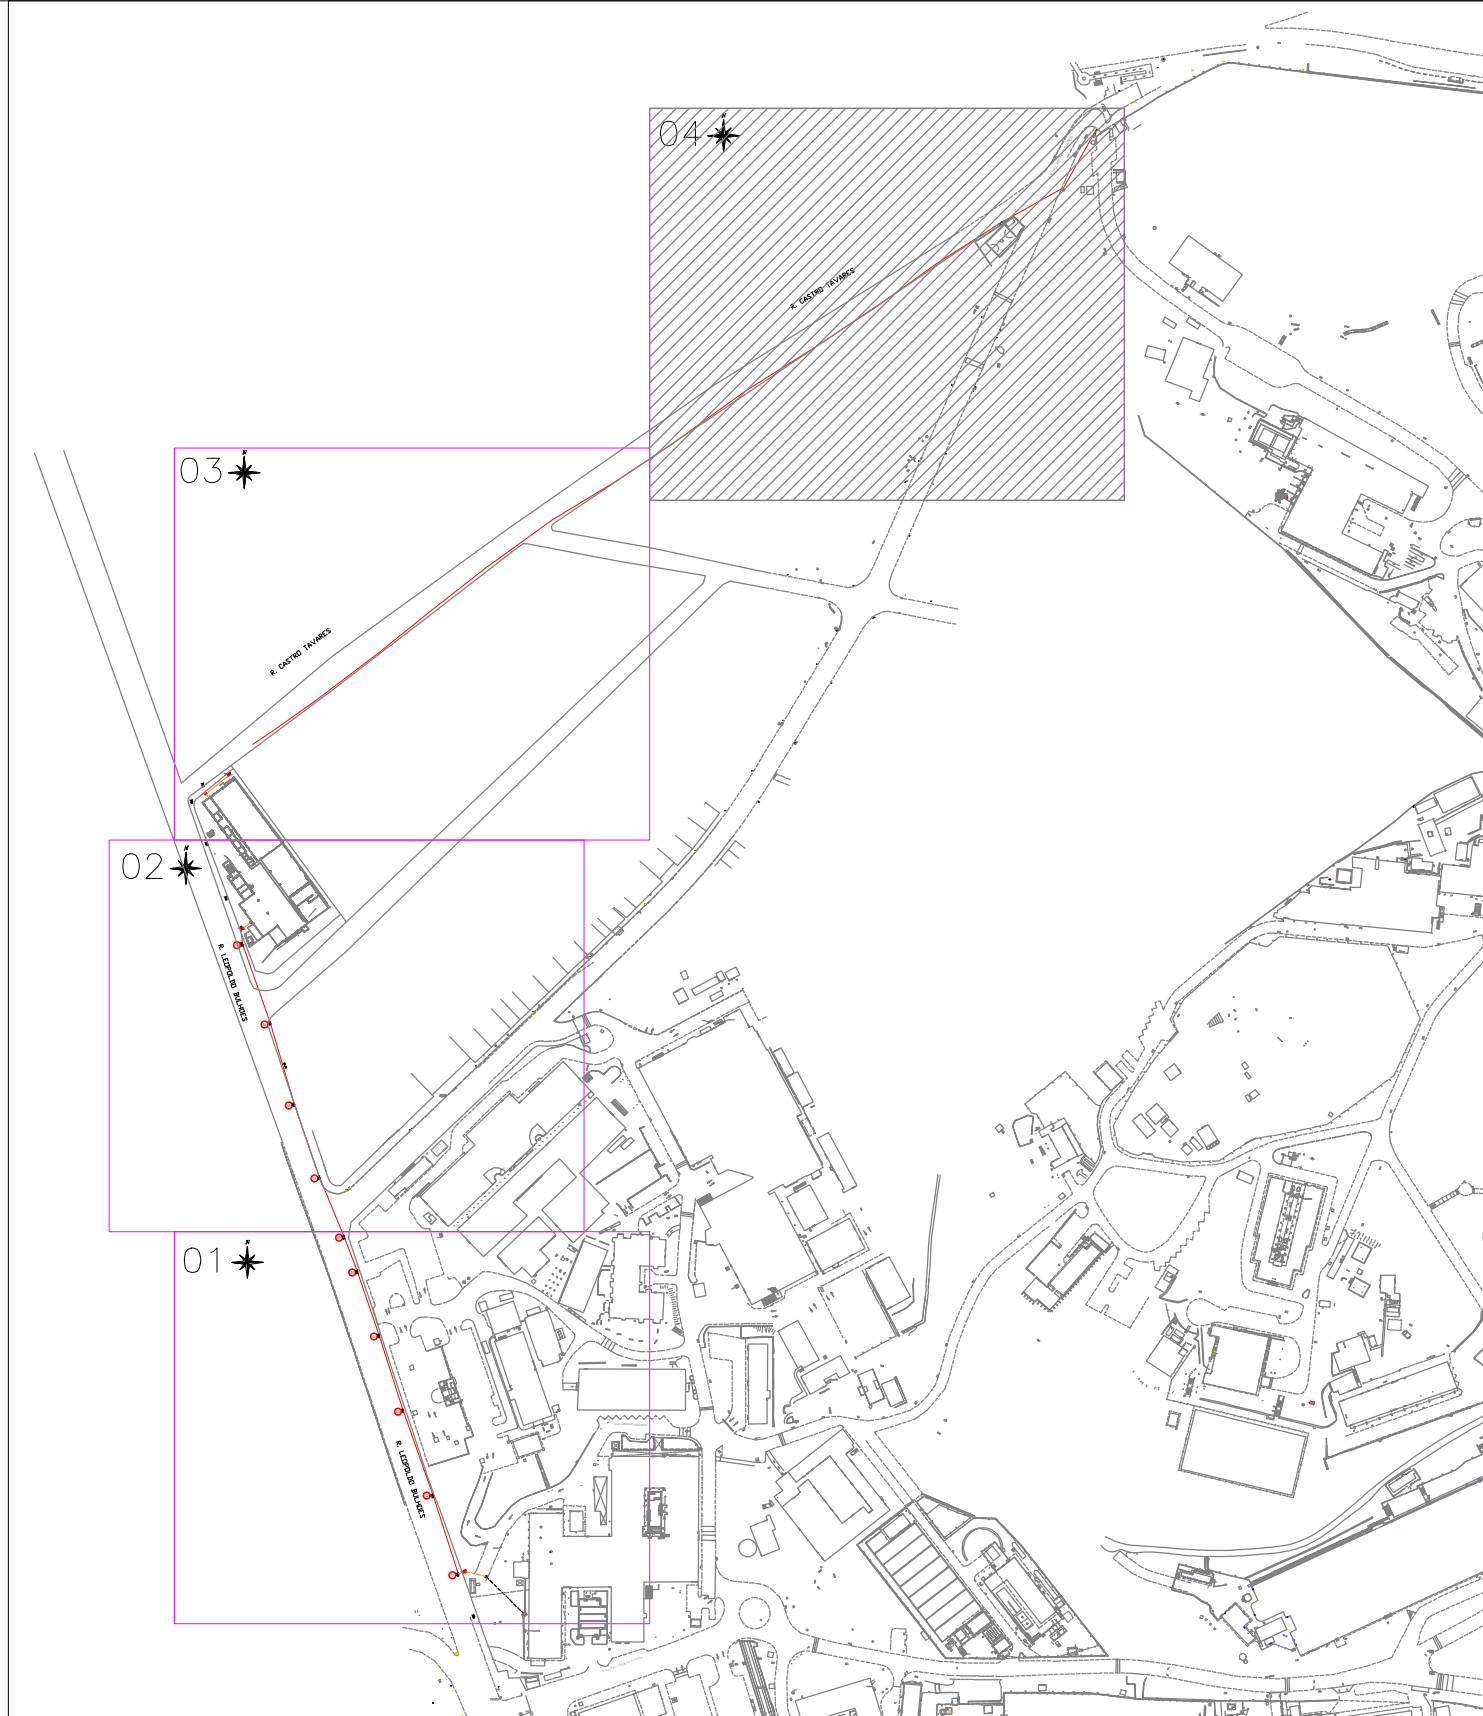
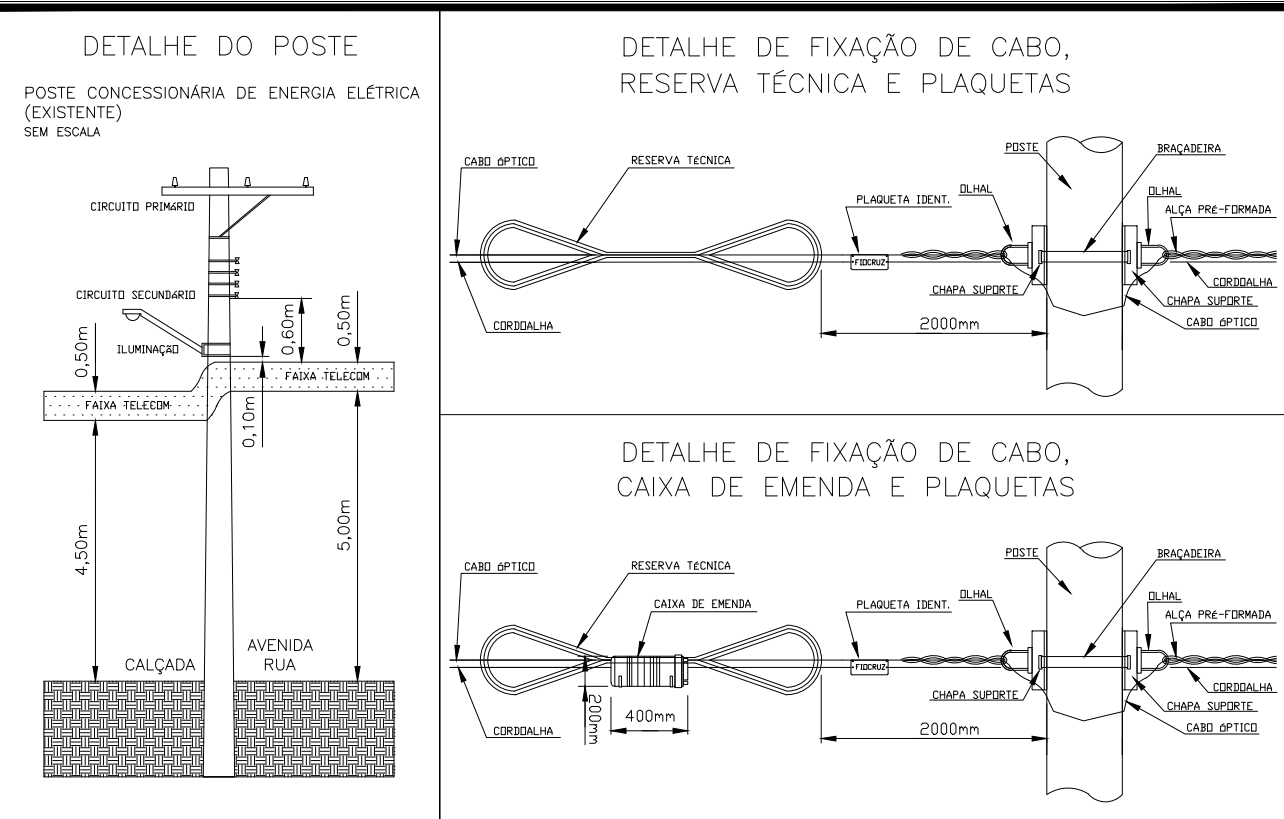
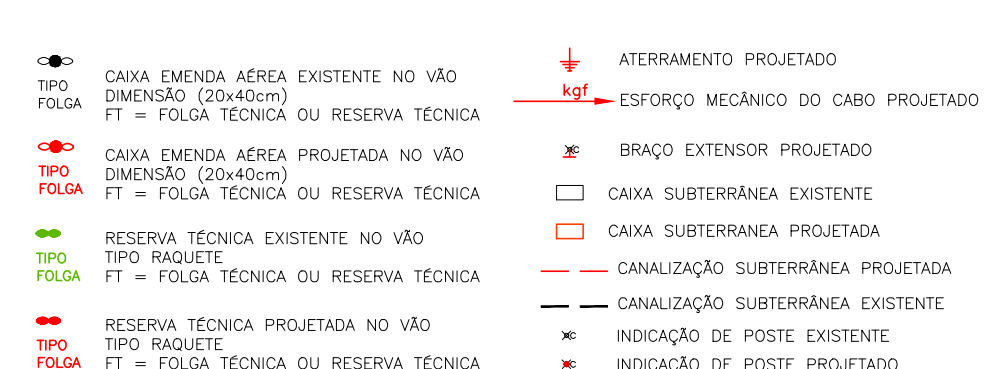
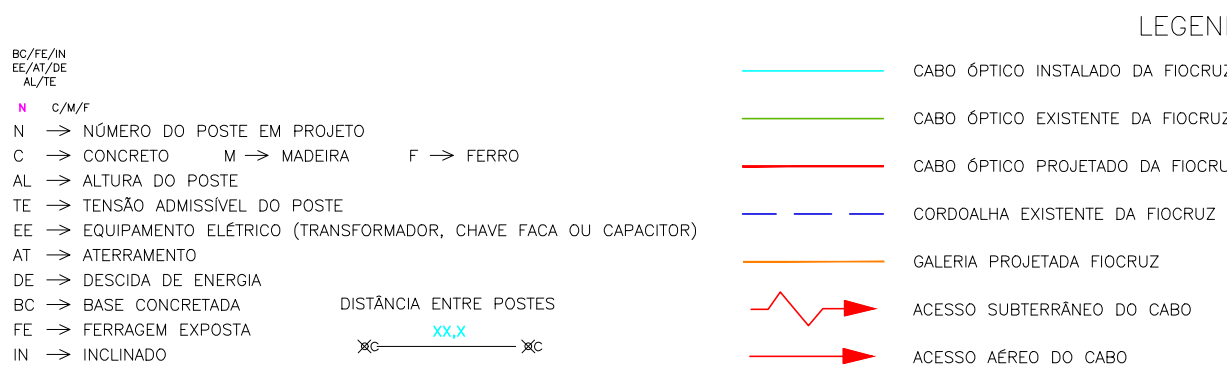


02 DETALHE GÊNÉRICO ENTRADA AÉREA DE TELECOMUNICAÇÕES
ESC.: SEM

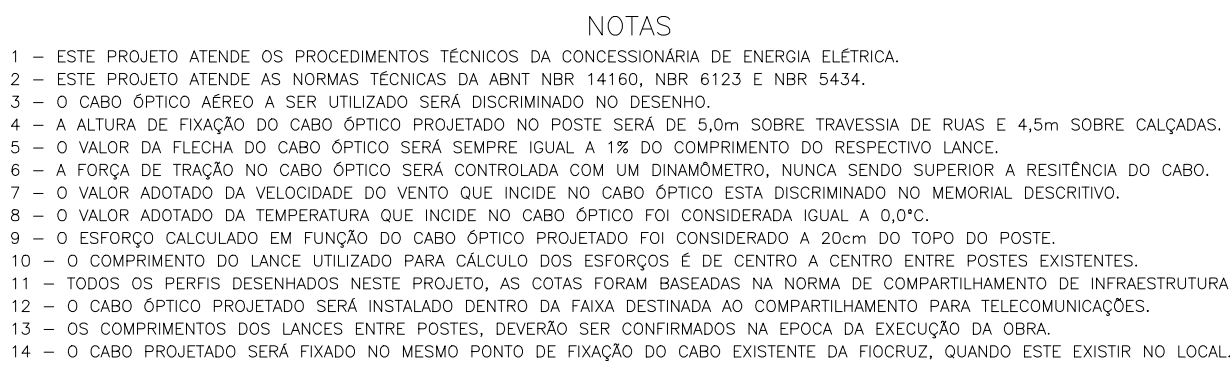

02 MAPA CHAVE - SETORIZAÇÃO
ESC.: SEM

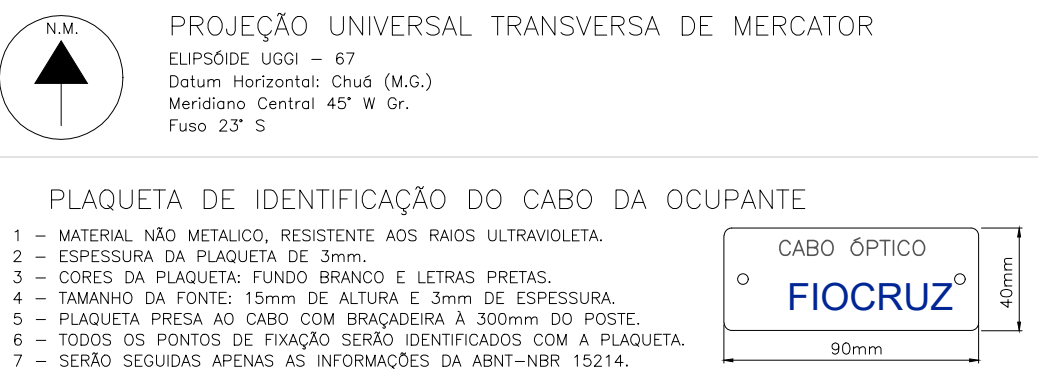

A	EMISSIONAL INICIAL	LUCIANA R.	OSVALDO H.	22/01/2025
REVISÃO	DESCRIÇÃO	REVISADO POR	RESP. TÉCNICO	DATA
<div>ARCHITECTUS</div> <div>Ministério da Saúde FIOCRUZ Fundação Oswaldo Cruz</div> <div>COGIC Coordenação de Gerenciamento de Infraestrutura de Comunicação</div> <div>NOME DO PRÉDIO / ÁREA EDIFÍCIO SEGETRANS SERV.GERENC.TRANSPORTES/COGIC</div> <div>OBJETIVO CONSTRUÇÃO</div> <div>CAMPUS TERRENO LEOPOLDO BULHÕES</div> <div>SETOR EDIFICAÇÃO</div> <div>Nº PRÉDIO 584</div> <div>Nº DA META 2021.026</div> <div>C.O.E. / O.R. 2025.01.13.06</div> <div>Nº PRANCHA F584A24A</div> <div>TÍTULO DO PROJETO / SUBTÍTULO DE PROJETO TELECOMUNICAÇÕES</div> <div>TÍTULO DA PRANCHA SETOR 04 - INTERLIGAÇÃO COM CAMPUS MANGUINHOS</div> <div>COORDENADOR DA META SILVIA ARAUJO</div> <div>RESPONSÁVEL TÉCNICO OSVALDO HOLANDA</div> <div>CREA/CAU 060610952-8</div> <div>FASE PROJETO EXECUTIVO</div> <div>EMISSÃO INICIAL 22/01/2025</div> <div>ESCALA INDICADA</div>				

TEL-024