PRANCHA A ESTENDER - 1190X594mm

SDAI/ CONTROLE DE ACESSO / SDAI/ DAMPER

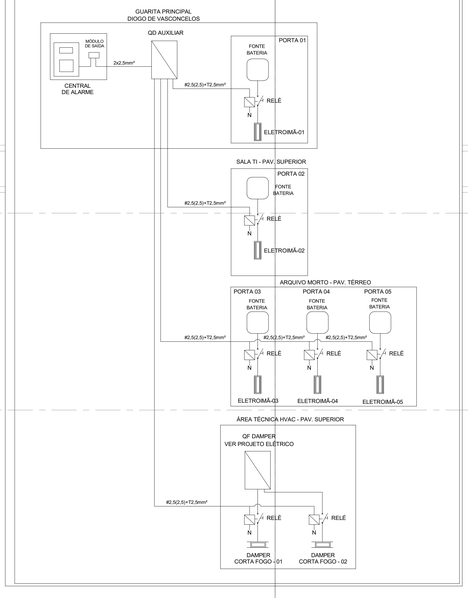

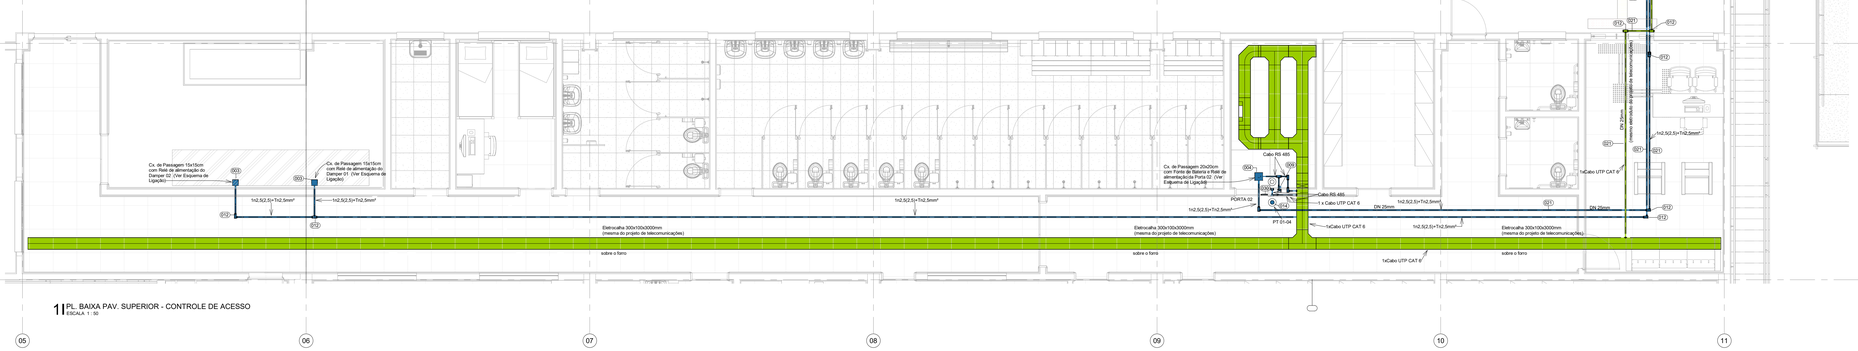

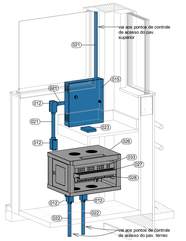

ISOMÉTRICO RACK GUARITA
SEM ESCALA

1 PL. BAIXA PAV. SUPERIOR - CONTROLE DE ACESSO
ESCALA 1 : 50

LEGENDA

SISTEMAS

REDE ESTRUTURADA - INFRA COMPARTILHADA | EQUIPAMENTOS | CONTROLE DE ACESSO

NOTAS

1. O DIÂMETRO MÍNIMO DE ELETRODUTO QUANDO NÃO INDICADO CONSIDERAR DE 01".
2. TODAS AS CURVAS PARA OS ELETRODUTOS SERÃO DO TIPO PRÉ-FABRICADA COM RAIO LONGO.
3. NÃO COMPARTILHAR CABOS DE DADOS E DE ENERGIA ELETRICA NA MESMA CANALETA OU ELETRODUTO
4. ELETROCALHA APRESENTADA NO PROJETO DE CONTROLE DE ACESSO É A MESMA UTILIZADA NO PROJETO DE REDE ESTRUTURADA .

CONEXÕES, TUBOS E ACESSÓRIOS - PL. BAIXA PAV. SUPERIOR - CONTROLE DE ACESSO

LEGENDA	DESCRIÇÃO	QTDE.
008	BOTÃO DE ACIONAMENTO DO DESTRAVE DA PORTA	1
009	BOTÃO QUEBRA VIDRO	1
002	CAIXA DE PASSAGEM EM PVC. DE EMBUTIR, 4x2, COM TAMPA CEGA. FAB.: TIGRE OU EQUIVALENTE TÉCNICO.	1
003	CAIXA DE PASSAGEM METÁLICA DE SOBREPOR 15x15x8cm	2
004	CAIXA DE PASSAGEM METÁLICA DE SOBREPOR 20x20x10cm	2
012	CONDULETE MULTIPLO EM ALUMÍNIO TIPO X COM ROSCA BSP, BITOLA Ø 1", FAB.: WETZEL OU EQUIVALENTE TÉCNICO.	44
013	CONJUNTO MONTADO COM CAIXA PVC 4x2 E BOTÃO DE ACIONAMENTO DO DESTRAVE DA PORTA. CONTATO NORMALMENTE ABERTO. INSTALADO EM CAIXA PVC 4"X2". REF.: BT 5000 IN. FAB.: INTELBRAS OU EQUIVALENTE TÉCNICO.	1
014	CONJUNTO MONTADO COM CAIXA PVC 4x2 E LEITORA DE CARTÃO RFID COM PROTOCOLO ABERTO DE DISPOSITIVOS SUPERVISIONADOS. FAB.: INTELBRAS OU EQUIVALENTE TÉCNICO.	1
015	CONTROLADORA DE ACESSO, COMUNICAÇÃO VIA TCP/TP, COM INTERFACE RS485 E WIEGAND PARA LEITORA DE CARTÕES DE ACESSO	1
005	CURVA PARA ELETRODUTO EM PVC ROSCÁVEL RÍGIDO 1", FAB.: TIGRE OU EQUIVALENTE TÉCNICO.	2
021	ELETRODUTO EM AÇO GALVANIZADO A FOGO NBR5624, TAMANHO INDICADO EM PROJETO. FAB.: ELECON OU EQUIVALENTE TÉCNICO	101.725712
022	ELETRODUTO EM PVC ROSCÁVEL RÍGIDO, TAMANHO INDICADO EM PROJETO, FAB.: TIGRE OU EQUIVALENTE TÉCNICO	5.310458
023	LEITOR CADASTRADOR BIOMÉTRICO COM RFID. FAB. INTELBRAS OU EQUIVALENTE TECNICO.	1
024	LEITOR DE CARTÃO RFID UHF DE LONGA DISTÂNCIA VEICULAR. FAB. INTELBRAS OU EQUIVALENTE TÉCNICO.	2
025	LEITORA DE CARTÃO RFID COM PROTOCOLO ABERTO DE DISPOSITIVOS SUPERVISIONADOS. FAB.: INTELBRAS OU EQUIVALENTE TÉCNICO.	1
026	MINI RACK PAREDE 19" 6U X 570mm. FAB.: RACKER OU SIMILAR	1
027	ORGANIZADOR DE CABOS HORIZONTAL FECHADO GUIA 1U P/ RACKS 19..	1
028	PATCH PANEL DESCARREGADO 24 PORTAS.	1
029	SAIDA HORIZONTAL PARA ELETRODUTO Ø1" EM ELETROCALHA. FAB.: MAXTIL OU EQUIVALENTE TÉCNICO.	3
030	SUPORTE PARA PORTA COM 1 FECHADURA MAGNÉTICA.	2
033	SWITCH GERENCIAVEL PoE COM 24 PORTAS. FAB. INTELBRAS OU EQUIVALENTE TÉCNICO.	1

REVISÃO	DESCRIÇÃO	REVISADO POR	RESP. TÉCNICO	DATA
A	EMISSÃO INICIAL	LUCIANA R.	OSVALDO H.	22/01/2025

ARCHITECTUS
A mais moderna arquitetura em cálculo estrutural

Ministério da Saúde | FIOCRUZ Fundação Oswaldo Cruz | COGIC Coordenação-Geral de Infraestrutura de Unidades

NOME DO PREDIO / AREA
EDIFÍCIO SEGETRANS
SERV.GERENC.TRANSPORTES/COGIC

OBJETIVO: CONSTRUÇÃO	CAMPUS: TERRENO LEOPOLDO BULHÕES		SETOR: EDIFICAÇÃO
Nº PREDIO: 584	Nº DA META: 2021.026	D.E. / D.R.: 2025.01.13.07	Nº PRANCHA: F584A29A
TIPO DE PROJETO / SUBTIPO DE PROJETO: ELETRICA/AUTOMAÇÃO/CONTROLE DE ACESSO		FASE: PROJETO EXECUTIVO	
TÍTULO DA PRANCHA: PL. BAIXA PAV. SUPERIOR- CONTROLE DE ACESSO			EMISSÃO INICIAL: 22/01/2025
COORDENADOR DA META: SILVIA ARAUJO	RESPONSÁVEL TECNICO: OSVALDO HOLANDA	CREA/CAU: 060610952-8	ESCALA: INDICADA
EQUIPE: ARCHITECTUS			CTA-027

NOTA: Hemisfério: Sul. Coordenadas planas retangulares: do tipo Grade (UTM): Zona ou Fuso: M. Datum Horizontal: SIRGAS 2000