



1 | PL. 1º PAVIMENTO - ADMINISTRATIVO

ESCALA 1 : 50

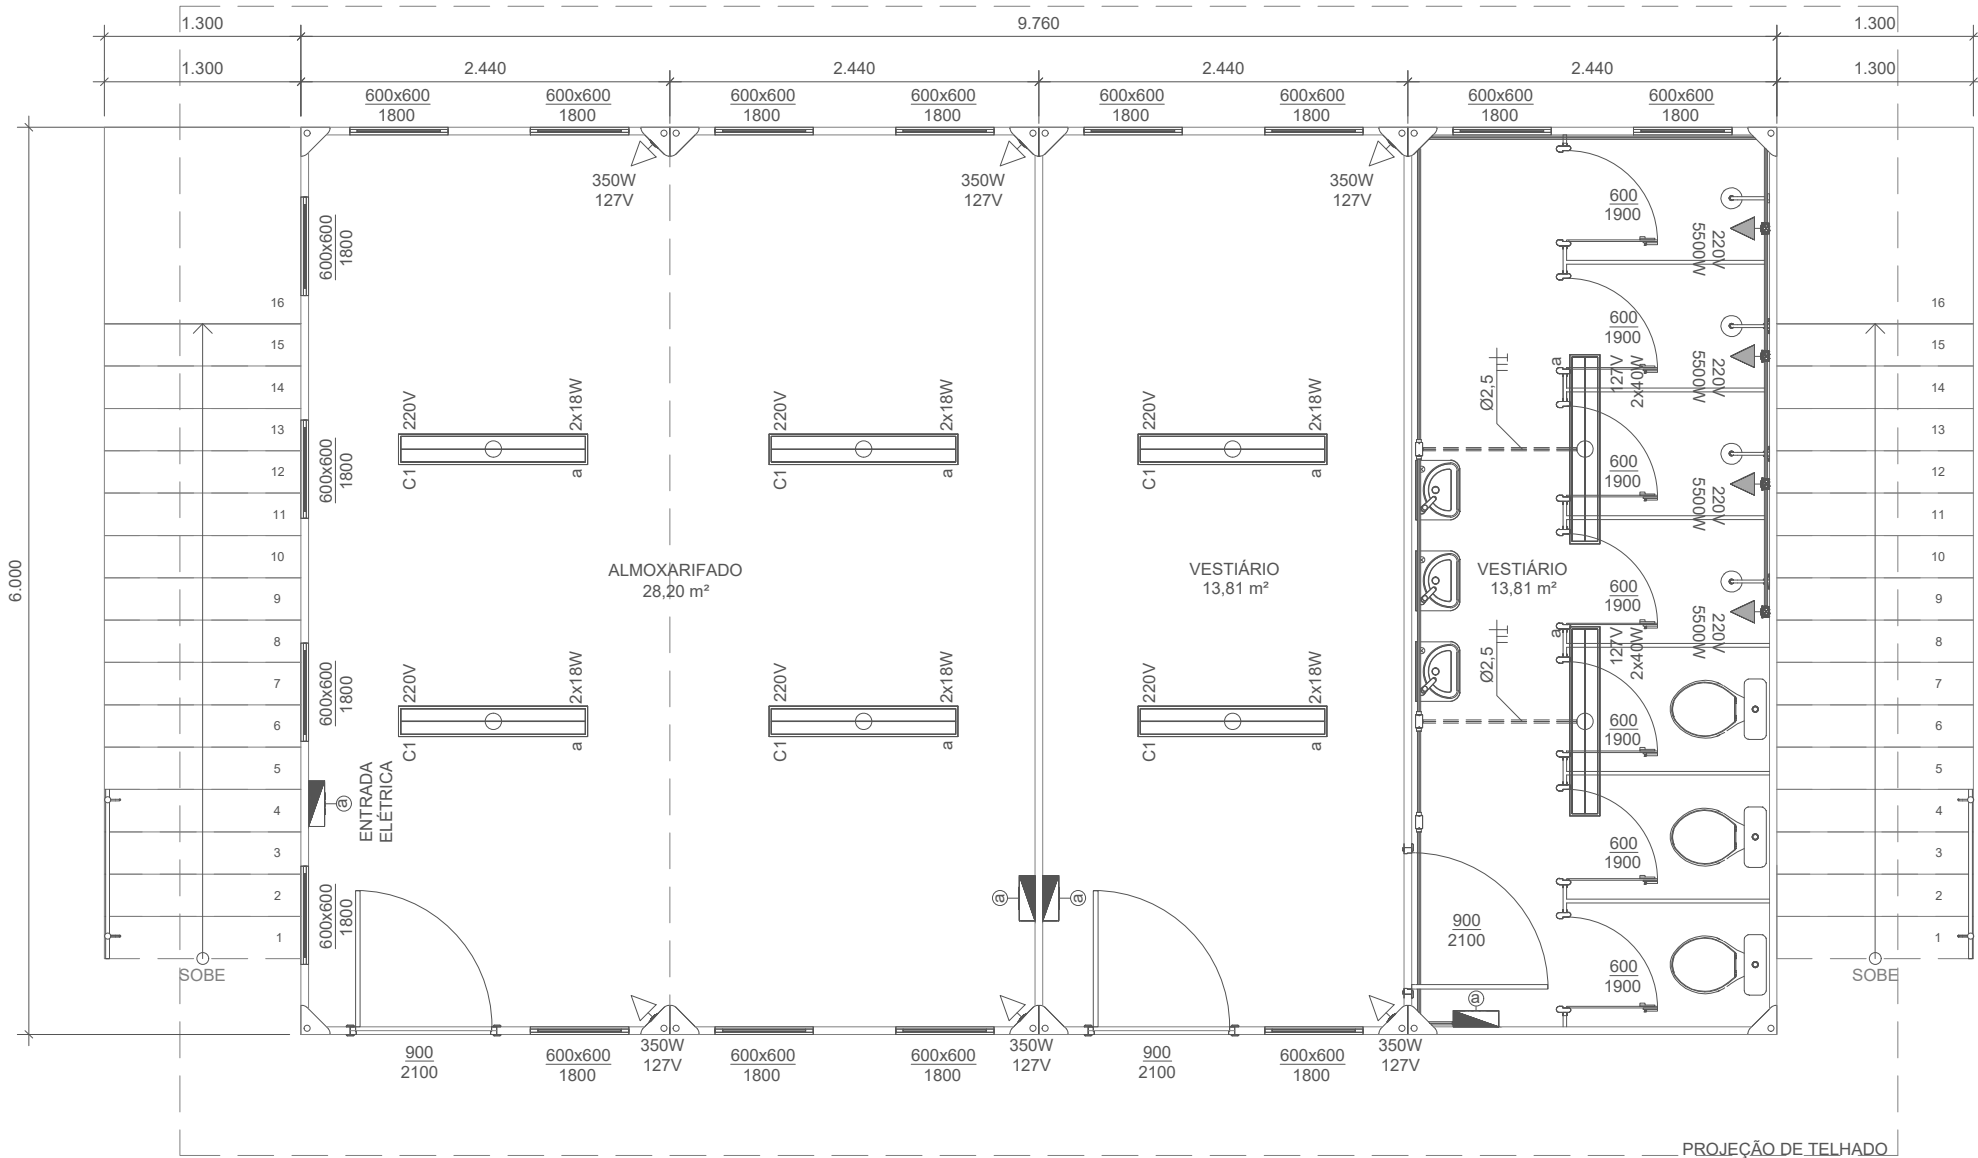

2 | PL. TÉRREO - ALMOXARIFADO / VESTIÁRIO


ESCALA 1 : 50

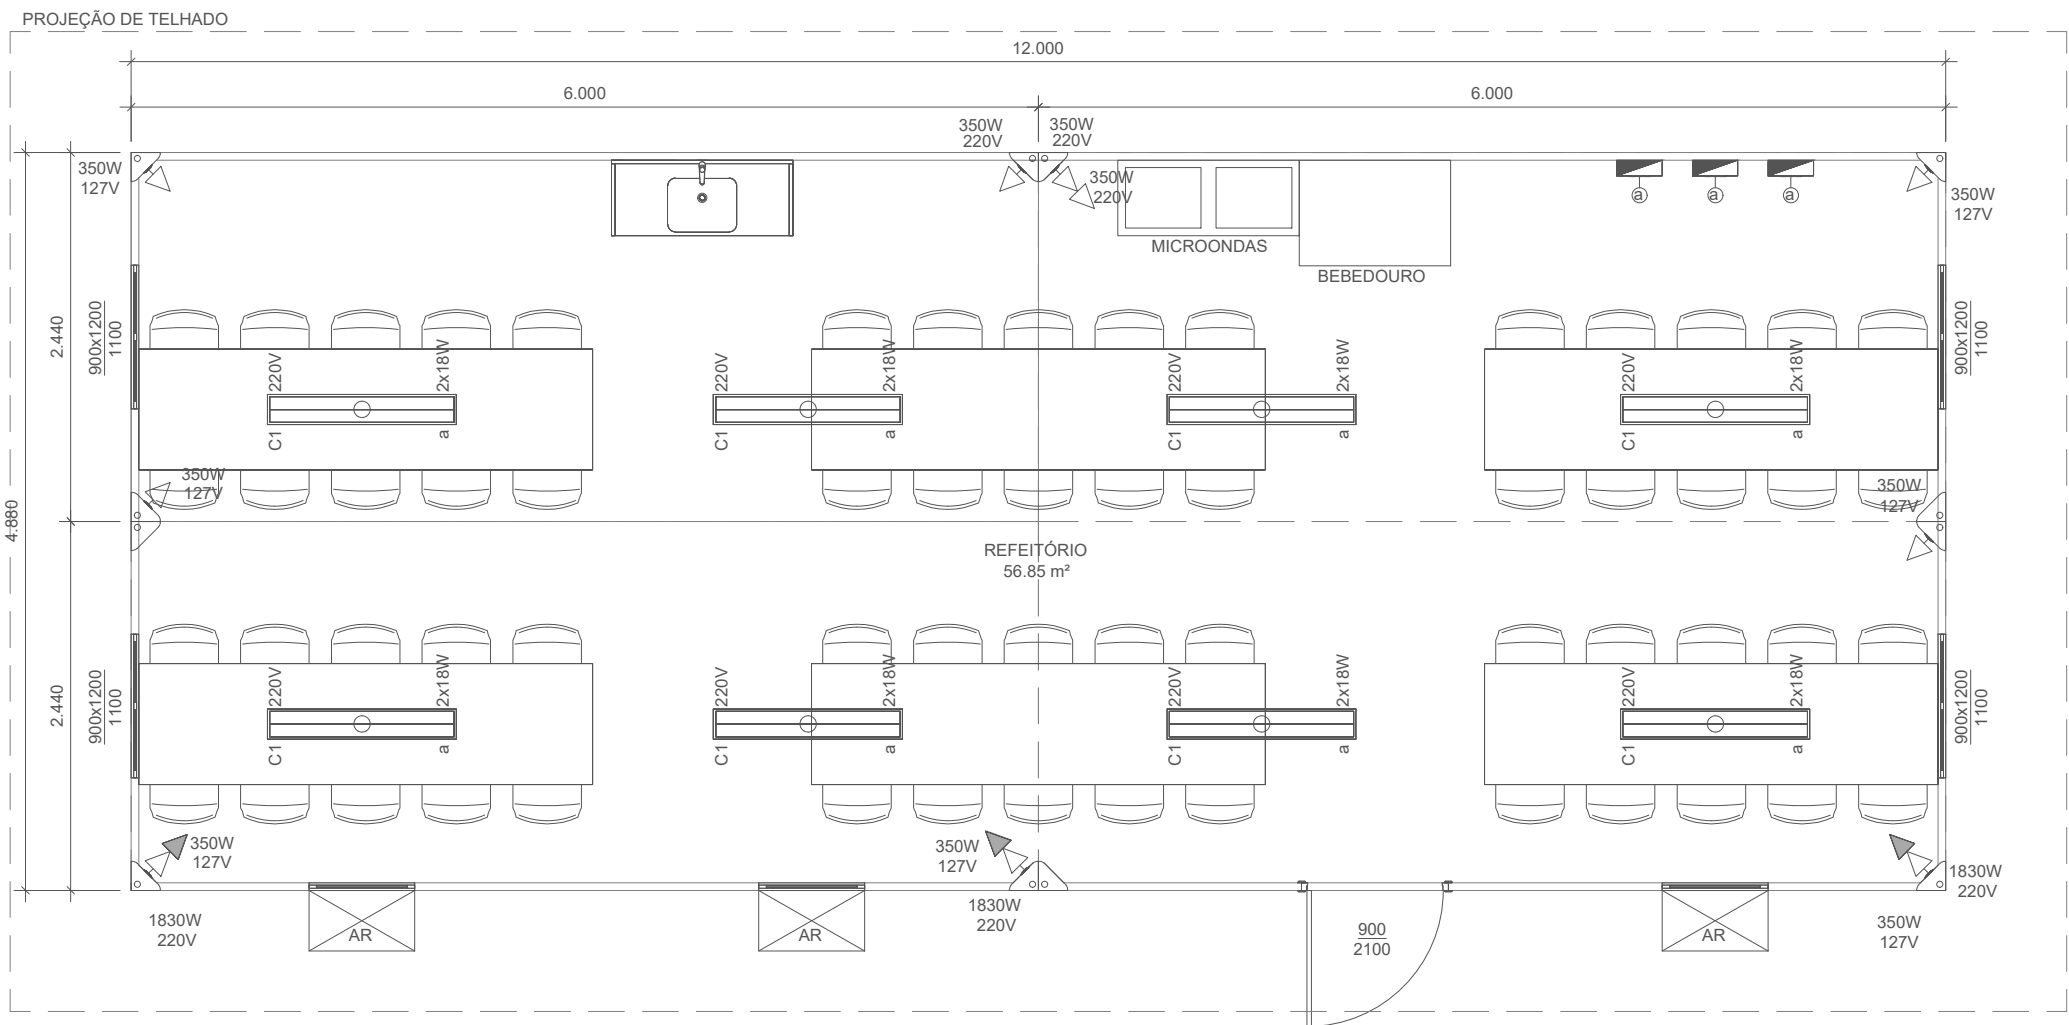

3 | PL. TÉRREO - REFEITÓRIO


ESCALA 1 : 50

- LEGENDA DE INSTALAÇÕES
- TOMADA A 2,00m DO PISO ACABADO
  - TOMADA A 0,30m DO PISO ACABADO
  - PONTO DE LUZ FLUORESCENTE NO TETO
  - QUADRO DE DISTRIBUIÇÃO DE FORÇA APARENTE (ODF)
  - INTERRUPTOR DE UMA SEÇÃO
  - ELETRODUTO APARENTE
  - ELETRODUTO EMBUTIDO

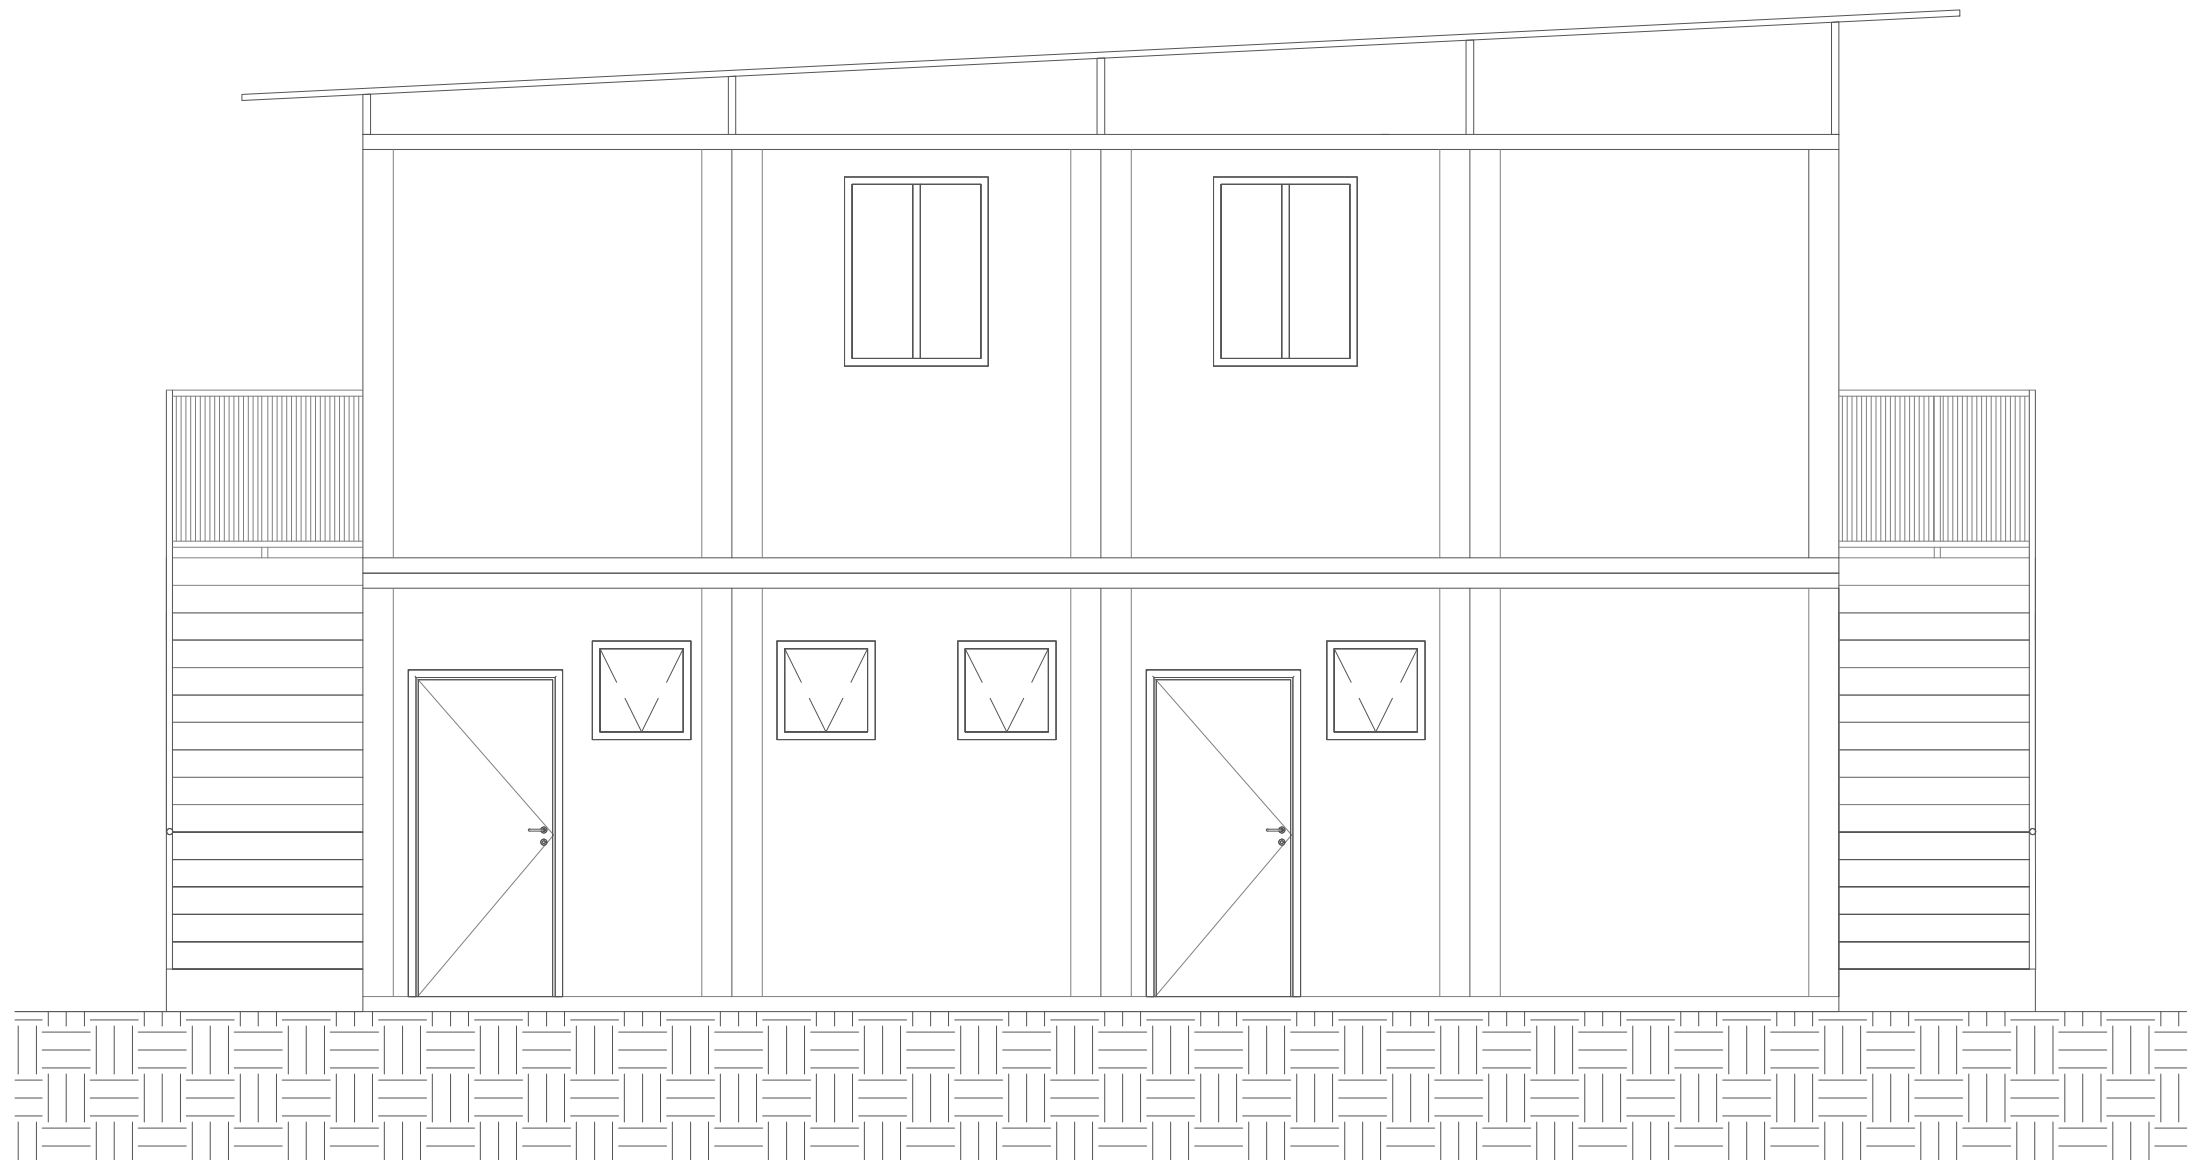

4 | VISTA FRONTAL - ADMINISTRATIVO/ALMOXARIFADO/VESTIÁRIO

ESCALA 1 : 50

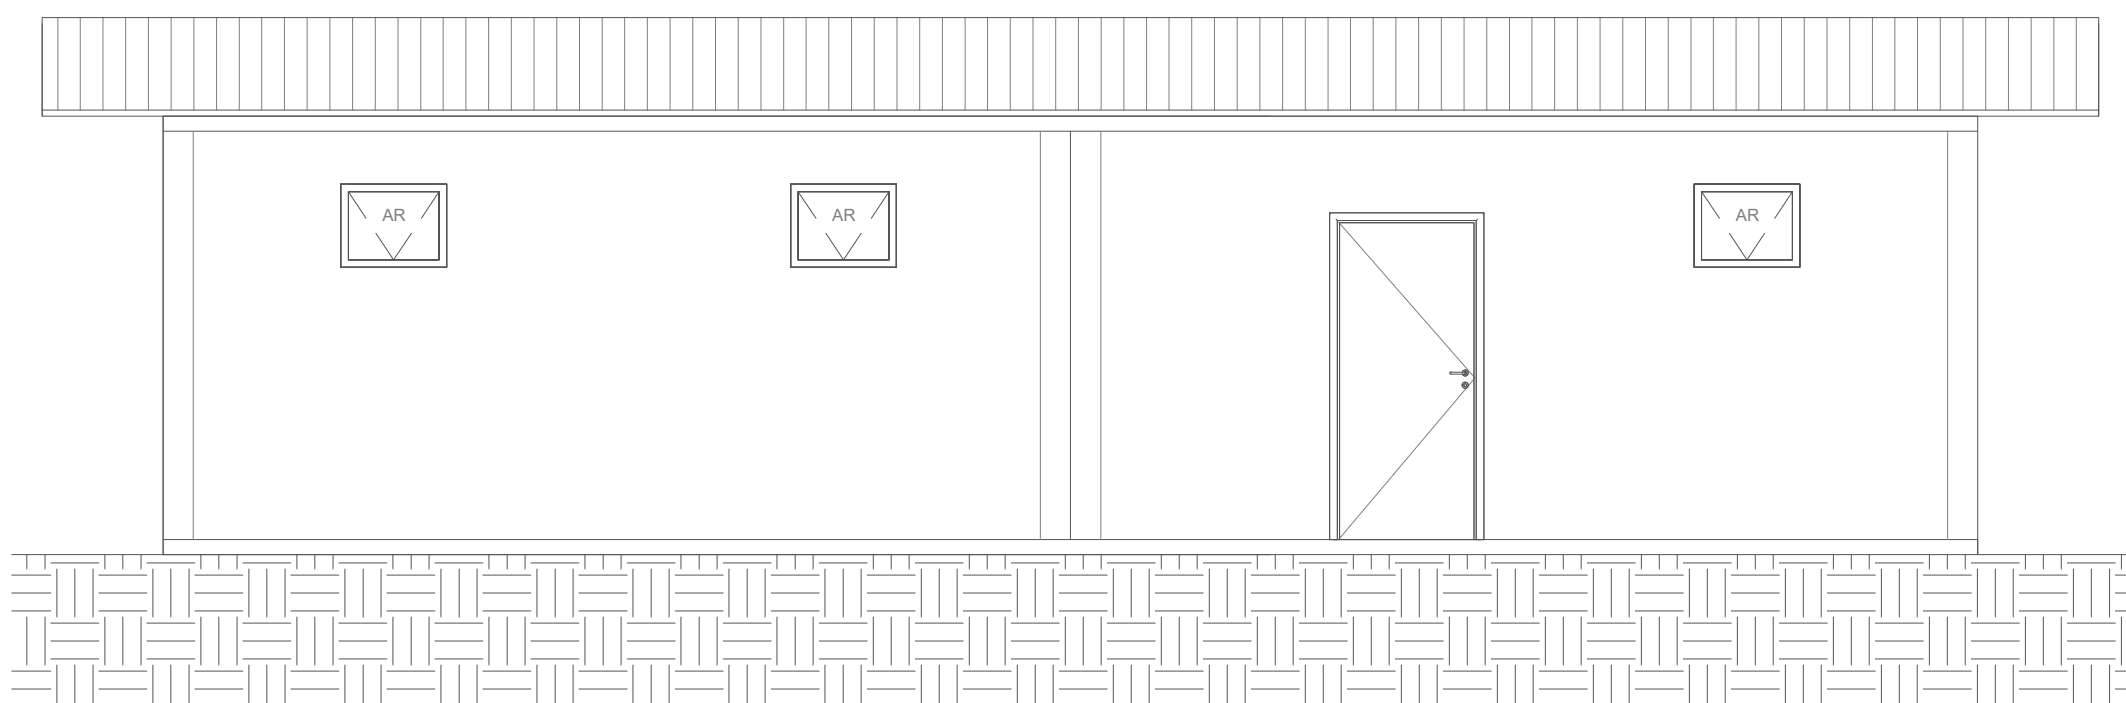

5 | VISTA FRONTAL - REFEITÓRIO

ESCALA 1 : 50

A		EMIÇÃO INICIAL		LYNCOLN		RICARDO SABÓIA		22/01/2025	
REVISÃO		DESCRIÇÃO		REVISADO POR		RESP. TÉCNICO		DATA	
<div><div><div>ARCHITECTUS</div><div>R. Carlos de Aguiar, nº 123 Tel: +55 51 3456 7890 carlos@architectus.com.br</div></div><div><div></div><div></div></div></div>									
<div><div><div>Ministério da Saúde</div><div><div><div></div><div>FIOCRUZ</div><div>Fundação Oswaldo Cruz</div></div></div></div></div>				<div><div><div>COGIC</div><div>Instituto de Geriatria em Saúde</div></div><div><div>NOME DO PRÉDIO / ÁREA</div><div>SEGETRANS - SERV. GERENC.</div><div>TRANSPORTES / COGIC</div></div></div>					
OBJETIVO CONSTRUÇÃO				CAMPUS TERRENO LEOPOLDO BULHÕES				SETOR EDIFICAÇÃO	
Nº PRÉDIO 584		Nº DA META 2021-026		O.E. / O.R. 2025.01.13.18		Nº PRANCHA A584A58A			
TIPO DE PROJETO / SUBTIPO DE PROJETO CANTEIRO DE OBRAS				FASE PROJETO EXECUTIVO					
TÍTULO DA PRANCHA Plantas e Vistas						EMIÇÃO INICIAL 22/01/2025			
						ESCALA INDICADA			
COORDENADOR DA META SÍLVIA ARAÚJO				RESPONSÁVEL TÉCNICO RICARDO SABÓIA					
EQUIPE ARCHITECTUS									

CTO-003