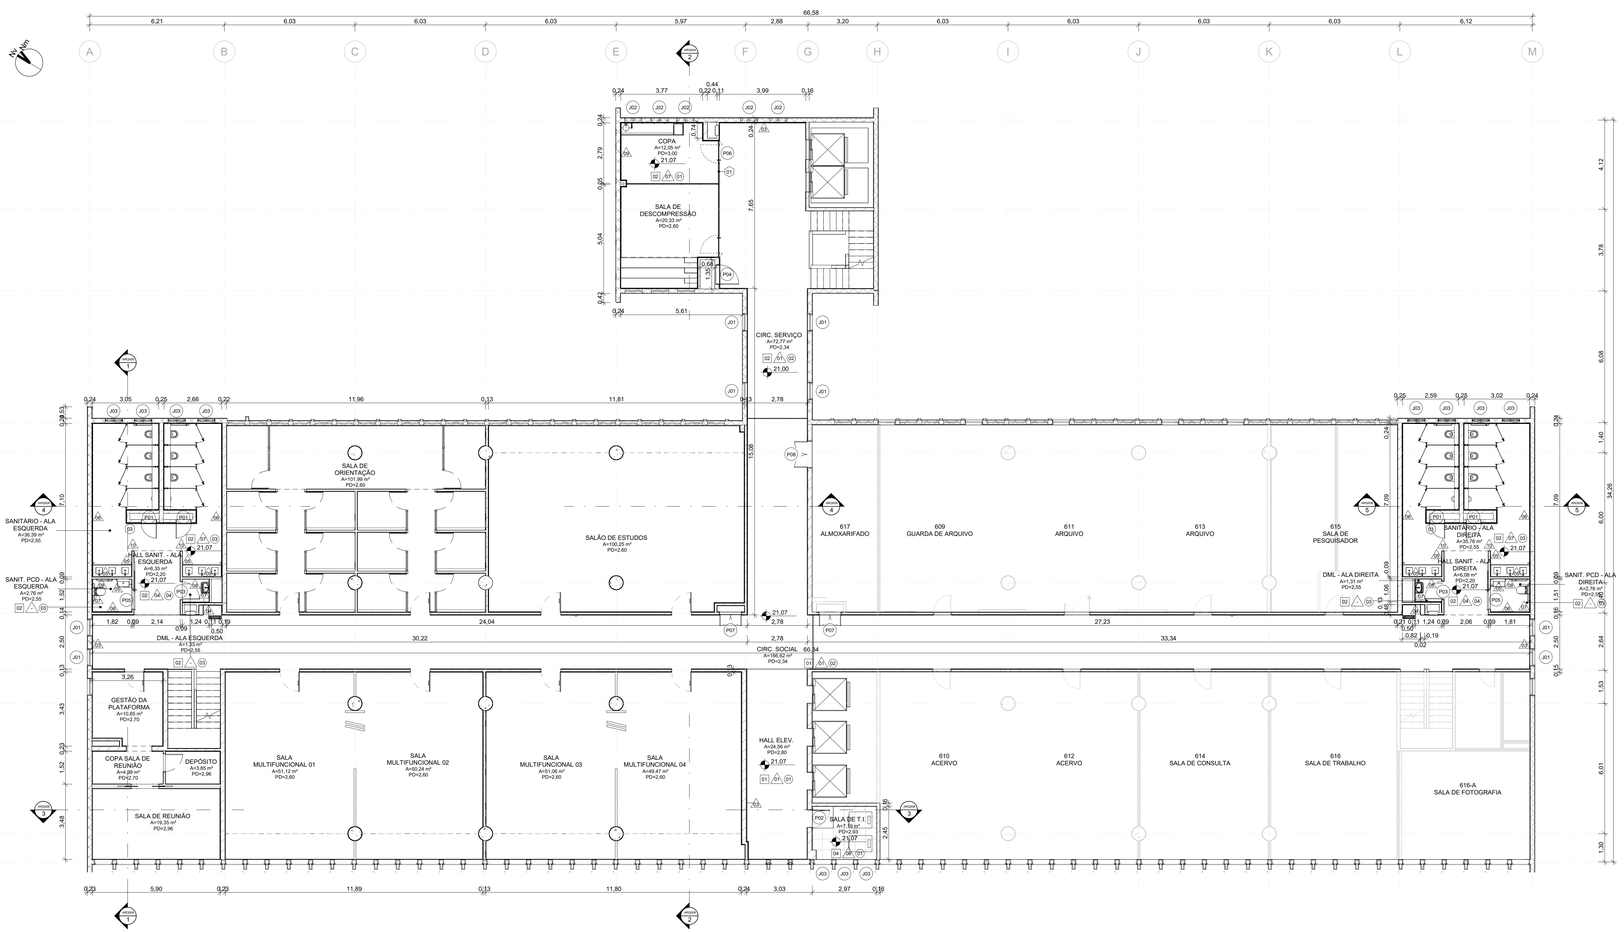

1 ÁREAS COMUNS - PLANTA DE ARQUITETURA
ESCALA 1 : 100

LEGENDA DE ÍCONES

00 PISO	00 GUARDA-CORPO
00 PAREDE	00 EQUIPAMENTO ESPECIAL
00 TETO	00 EQUIPAMENTO HIDRÁULICO
00 FECHAMENTO	00 LUMINÁRIA
P00 PORTA	00 MOBILIÁRIO
J00 JANELA	00 EQUIPAMENTO CLIMATIZAÇÃO

XX NOME DA PRANCHA
Nº DO DESENHO NA PRANCHA

ÁREAS COMUNS - LEGENDA DE PISO

Nº	DESCRIÇÃO	ÁREA
01	REVESTIMENTO AUTONIVELANTE EM URETANO, COM PROPRIEDADES ANTIBACTERIANAS, e=4mm, PINTURA MULTICAMADAS UTILIZANDO AGREGADO NATURAL DECORATIVO, LINHA ENDURIT AN E AQ NATURAL DECOR, DA POLIPISO OU SIMILAR, COM CAMADA DE VERNIZ EPOXI E VERNIZ PU, LINHA POLISEAL, DA POLIPISO OU SIMILAR, COM RETIRADA DO PISO PAVIFLEX EXISTENTE	194,14 m²
02	REVESTIMENTO AUTONIVELANTE EM URETANO, COM PROPRIEDADES ANTIBACTERIANAS, e=4mm, PINTURA MULTICAMADAS UTILIZANDO AGREGADO NATURAL DECORATIVO, LINHA ENDURIT AN E AQ NATURAL DECOR, DA POLIPISO OU SIMILAR, COM CAMADA DE VERNIZ EPOXI E VERNIZ PU, LINHA POLISEAL, DA POLIPISO OU SIMILAR, SOBRE CERÂMICA EXISTENTE	180,40 m²
03	REVESTIMENTO AUTONIVELANTE EM URETANO, COM PROPRIEDADES ANTIBACTERIANAS, e=4mm, PINTURA MULTICAMADAS UTILIZANDO AGREGADO NATURAL DECORATIVO, LINHA ENDURIT AN E AQ NATURAL DECOR, DA POLIPISO OU SIMILAR, COM CAMADA DE VERNIZ EPOXI E VERNIZ PU, LINHA POLISEAL, DA POLIPISO OU SIMILAR, COM RETIRADA DO PISO EM TACO EXISTENTE	7,18 m²
04	PISO ELEVADO MODULAR REMOVÍVEL, COM PEDESTAIS TELESCÓPICOS REGULÁVEIS E PLACAS EM AÇO, REVESTIMENTO EM LAMINADO MELAMÍNICO NA COR CINZA, h=20cm. DA MAB-ART OU SIMILAR	6,22 m²
05	SOCO EM REVESTIMENTO AUTONIVELANTE EM URETANO, COM PROPRIEDADES ANTIBACTERIANAS, e=4mm, h=10cm, PINTURA MULTICAMADAS UTILIZANDO AGREGADO NATURAL DECORATIVO, LINHA ENDURIT AN E AQ NATURAL DECOR, DA POLIPISO OU SIMILAR, COM CAMADA DE VERNIZ EPOXI E VERNIZ PU, LINHA POLISEAL, DA POLIPISO OU SIMILAR, COM ENCHIMENTO FEITO DE ENTULHO DE OBRA, SOBRE CERÂMICA EXISTENTE	1,36 m²

ÁREAS COMUNS - LEGENDA DE PAREDES

Nº	DESCRIÇÃO	RODAPÉ	COMP.	ÁREA
01	PINTURA COM TINTA ACRÍLICA NA COR SAMOVAR SILVER, CÓD.: SW6233, LINHA METALATEX SUPERLAVÁVEL FOSCO, DA SHERWIN WILLIAMS OU SIMILAR	RODAPÉ EM POLIESTIRENO RECICLADO (EPS), CÓD.: 20239 - 457 RP/BR, h=10cm, e=16mm, LINHA COLEÇÃO MODERNA, DA SANTA LUZIA OU SIMILAR	161,73	358,24 m²
02	PINTURA COM TINTA ACRÍLICA NA COR SAMOVAR SILVER, CÓD.: SW6233, LINHA METALATEX SUPERLAVÁVEL FOSCO, DA SHERWIN WILLIAMS OU SIMILAR	-	3,04	1,29 m²
03	PAPEL DE PAREDE EM ADESIVO VINÍLICO LAMINADO RESISTENTE À ÁGUA REF.:NI77121, LINHA ABSTRATO, DA PAPEL NA PAREDE OU SIMILAR	RODAPÉ EM POLIESTIRENO RECICLADO (EPS), CÓD.: 20239 - 457 RP/BR, h=10cm, e=16mm, LINHA COLEÇÃO MODERNA, DA SANTA LUZIA OU SIMILAR	17,07	48,61 m²
04	PINTURA COM TINTA ACRÍLICA NA COR RESTFUL, CÓD.: SW6468, LINHA METALATEX SUPERLAVÁVEL FOSCO, DA SHERWIN WILLIAMS OU SIMILAR	RODAPÉ EM POLIESTIRENO RECICLADO (EPS), CÓD.: 20239 - 457 RP/BR, h=10cm, e=16mm, LINHA COLEÇÃO MODERNA, DA SANTA LUZIA OU SIMILAR	16,78	39,67 m²
05	PINTURA COM TINTA ACRÍLICA NA COR RESTFUL, CÓD SW6458, LINHA METALATEX SUPERLAVÁVEL FOSCO, DA SHERWIN WILLIAMS OU SIMILAR	RODAPÉ EM POLIESTIRENO RECICLADO (EPS), CÓD.: 27086 - 3505 RP/BLACK, h=20cm, e=16mm, LINHA COLEÇÃO BLACK, DA SANTA LUZIA OU SIMILAR	15,22	39,30 m²
06	PAPEL DE PAREDE EM ADESIVO VINÍLICO LAMINADO RESISTENTE À ÁGUA REF.:NI14026, LINHA ART DECO, DA PAPEL NA PAREDE OU SIMILAR	RODAPÉ EM POLIESTIRENO RECICLADO (EPS), CÓD.: 27086 - 3505 RP/BLACK, h=20cm, e=16mm, LINHA COLEÇÃO BLACK, DA SANTA LUZIA OU SIMILAR	32,02	90,85 m²
07	PINTURA COM TINTA ACRÍLICA NA COR BRANCO GELO, CÓD.: 03, LINHA METALATEX SUPERLAVÁVEL FOSCO, DA SHERWIN WILLIAMS OU SIMILAR COM CAMADA DE MASSA ACRÍLICA SOBRE CERÂMICA EXISTENTE	RODAPÉ EM POLIESTIRENO RECICLADO (EPS), CÓD.: 27086 - 3505 RP/BLACK, NA COR PRETO, h=20cm, e=16mm, LINHA COLEÇÃO BLACK, DA SANTA LUZIA OU SIMILAR	49,00	130,10 m²
08	PINTURA COM TINTA ACRÍLICA NA COR BRANCO GELO, CÓD.: 03, LINHA METALATEX SUPERLAVÁVEL FOSCO, DA SHERWIN WILLIAMS	RODAPÉ EM POLIESTIRENO RECICLADO (EPS), CÓD.: 27086 - 3505 RP/BLACK, NA COR PRETO, h=20cm, e=16mm, LINHA COLEÇÃO BLACK, DA SANTA LUZIA OU SIMILAR	8,26	17,39 m²
09	PAPEL DE PAREDE EM ADESIVO VINÍLICO LAMINADO RESISTENTE À ÁGUA REF.:NI14027, LINHA ART DECO, DA PAPEL NA PAREDE OU SIMILAR	RODAPÉ EM POLIESTIRENO RECICLADO (EPS), CÓD.: 27086 - 3505 RP/BLACK, NA COR PRETO, h=20cm, e=16mm, LINHA COLEÇÃO BLACK, DA SANTA LUZIA OU SIMILAR	2,65	7,96 m²
10	REVESTIMENTO EM GRANITO SÃO GABRIEL PRETO, e=1,5cm	-	0,36	1,04 m²

ÁREAS COMUNS - LEGENDA DE TETO

Nº	DESCRIÇÃO	ÁREA
01	LAJE COM PINTURA EM TINTA ACRILICA, NA COR BRANCO GELO, CÓD.: 03, LINHA METALATEX SUPERLAVÁVEL FOSCO, DA SHERWIN WILLIAMS OU SIMILAR	24,89 m²
02	FORRO EM GESSO ACARTONADO REMOVÍVEL, REVESTIMENTO VINÍLICO LISO, 625x625x9,5mm, aw ≥ C, NRC ≥ 0,60, COR BRANCO PURO, ESTRUTURA DE AÇO GALVANIZADO, KNAUF TECHNIFORRO FGR, PERFIL T, DA KNAUF OU SIMILAR	193,79 m²
03	FORRO EM CHAPA DE GESSO ACARTONADO LISO, e=12,5mm, NA COR BRANCO PURO, ESTRUTURA DE AÇO GALVANIZADO, LINHA FORRELEVE, DA KNAUF OU SIMILAR	135,17 m²
04	FORRO EM CHAPA DE GESSO ACARTONADO LISO, e=12,5mm, NA COR BRANCO PURO, ESTRUTURA DE AÇO GALVANIZADO, LINHA FORRELEVE, DA KNAUF OU SIMILAR, COM PINTURA ACRÍLICA RESTFUL, CÓD.: SW6458, DA SHERWIN WILLIAMS OU SIMILAR	21,70 m²

ÁREAS COMUNS - LEGENDA DE FECHAMENTOS

Nº	DESCRIÇÃO	COMP.	ÁREA
01	FECHAMENTO EM VIDRO TEMPERADO INCOLOR, e=10mm, E PERFIS EM ALUMÍNIO ANODIZADO FOSCO COM PINTURA ELETROSTÁTICA, NA COR PRETA, DA METALPRIM OU SIMILAR	1,99	3,02 m²
02	DIVISÓRIA PARA CABINE SANITÁRIA, COM 04 DIVISÓRIAS INTERNAS COM PROFUNDIDADE DE 120cm, COM 04 PORTAS, 80x195cm, h=15cm DO PISO, COM 04 APARADORES, EM LAMINADO MELAMÍNICO ESTRUTURAL TS-10mm, COM ACABAMENTO TEXTURIZADO DUPLA FACE, NA COR PRATTAN, L51 TX, LINHA ALCOPLAC NORMATIZADO, DA NEOCOM OU SIMILAR, COM PERFIS EM ALUMÍNIO, NA COR PRETO, COM FECHADURA UNIVERSAL TIPO TARJETA LIVRE/OCUPADO, EM NYLON REFORÇADO COM FIBRA DE VIDRO, NA COR CINZA ESCURO E COM ABERTURA EXTERNA DE EMERGÊNCIA	15,96	29,40 m²
03	FECHAMENTO EM PAINEL EM COMPENSADO NAVAL, NA COR NATURAL, h=250x160cm E e=18mm	6,54	12,07 m²
04	FECHAMENTO EM GESSO ACARTONADO COM PINTURA COM TINTA ACRÍLICA NA COR SAMOVAR SILVER, CÓD.: SW6233, LINHA METALATEX SUPERLAVÁVEL FOSCO, DA SHERWIN WILLIAMS OU SIMILAR	6,34	5,32 m²
05	FECHAMENTO EM GESSO ACARTONADO COM PINTURA COM TINTA ACRÍLICA NA COR RESTFUL, CÓD.: SW6458, LINHA METALATEX SUPERLAVÁVEL FOSCO, DA SHERWIN WILLIAMS OU SIMILAR	12,78	12,17 m²
06	FECHAMENTO EM GESSO ACARTONADO COM PINTURA COM TINTA ACRÍLICA NA COR BRANCO GELO, CÓD.: 03, LINHA METALATEX SUPERLAVÁVEL FOSCO, DA SHERWIN WILLIAMS OU SIMILAR	19,27	7,13 m²
07	FECHAMENTO EM COMPENSADO NAVAL MULTILAMINADO 25mm COM PINTURA EM TINTA ACRÍLICA NA COR SAMOVAR SILVER, CÓD.: SW6233, LINHA METALATEX SUPERLAVÁVEL FOSCO, DA SHERWIN WILLIAMS OU SIMILAR	1,43	3,73 m²

ÁREAS COMUNS - LEGENDA DE JANELAS

Nº	DESCRIÇÃO	MATERIA L PEITORIL	LARGURA	ALTURA	PEITORIL	TIPO	QUANT.
J01	JANELA EM VIDRO FLOAT, e=5mm, E PERFIS EM ALUMÍNIO ANODIZADO FOSCO COM PINTURA ELETROSTÁTICA, NA COR PRETA, 01 MÓDULO, DA METALPRIM OU SIMILAR	GRANITO PRETO SÃO GABRIEL	0,80	1,00	1,25	01 FOLHA MAXIM-AR	8
J02	JANELA EM VIDRO FLOAT, e=5mm, E PERFIS EM ALUMÍNIO ANODIZADO FOSCO COM PINTURA ELETROSTÁTICA, NA COR PRETA, 01 MÓDULO, DA METALPRIM OU SIMILAR	GRANITO PRETO SÃO GABRIEL	0,80	1,00	1,95	02 FOLHAS MAXIM-AR	5
J03	JANELA EM VIDRO FLOAT, e=5mm, E PERFIS EM ALUMÍNIO ANODIZADO FOSCO COM PINTURA ELETROSTÁTICA, NA COR PRETA, 01 MÓDULO, DA METALPRIM OU SIMILAR	GRANITO PRETO SÃO GABRIEL	0,80	1,00	1,95	02 FOLHAS, SENDO 01 MAXIM-AR E 01 VENEZIA NA FIXA	8

ÁREAS COMUNS - LEGENDA DE PORTAS

Nº	DESCRIÇÃO	GUARNIÇÃO	LARGURA	ALTURA	TIPO	QUANT.
P01	PORTA EM MADEIRA DO SHAFT DO BANHEIRO (VER DETALHAMENTO DE MARCENARIA)	-	0,70	1,80	01 FOLHA DE GIRO	4
P02	PORTA EM COMPENSADO COM APLICAÇÃO DE ACABAMENTO EM LAMINADO MELAMÍNICO, NA COR PRATTAN TX, DA FORMICA OU SIMILAR, COM ADUELA EM MADEIRA, COM PINTURA NA COR BRANCO E COM VISOR LATERAL EM VIDRO FLOAT, INCOLOR, 20x100cm, e=5mm	ALISAR EM POLIESTIRENO RECICLADO (EPS), CÓD.: 20230 - 451 GN/BR, h=7cm, e=16mm, LINHA MODERNA, DA SANTA LUZIA OU SIMILAR	0,80	2,10	01 FOLHA DE GIRO	1
P03	PORTA EM COMPENSADO COM APLICAÇÃO DE ACABAMENTO EM LAMINADO MELAMÍNICO, NA COR PRATTAN TX, DA FORMICA OU SIMILAR, COM ADUELA EM MADEIRA, COM PINTURA NA COR BRANCO	ALISAR EM POLIESTIRENO RECICLADO (EPS), CÓD.: 20230 - 451 GN/BR, h=7cm, e=16mm, LINHA MODERNA, PELO LADO EXTERNO, E ALISAR EM POLIESTIRENO RECICLADO (EPS), CÓD.: 21366 - 3451 GN/BLACK, h=7cm, e=16mm, LINHA COLEÇÃO BLACK, PELO LADO INTERNO, DA SANTA LUZIA OU SIMILAR	0,80	2,10	01 FOLHA DE GIRO	2
P04	PORTA EM MADEIRA DO SHAFT DE ELÉTRICA (VER DETALHE DE MARCENARIA)	-	0,90	2,50	01 FOLHA DE GIRO	1
P05	PORTA EM COMPENSADO COM APLICAÇÃO DE ACABAMENTO EM LAMINADO MELAMÍNICO, NA COR PRATTAN TX, DA FORMICA OU SIMILAR, COM ADUELA EM MADEIRA, COM PINTURA NA COR BRANCO E COM CHAPA METÁLICA DE PROTEÇÃO ANTI-IMPACTO	ALISAR EM POLIESTIRENO RECICLADO (EPS), CÓD.: 20230 - 451 GN/BR, h=7cm, e=16mm, LINHA MODERNA, DA SANTA LUZIA OU SIMILAR	1,00	2,10	01 FOLHA DE CORRER	2
P06	PORTA EM VIDRO TEMPERADO INCOLOR, e=10mm	-	1,00	2,10	01 FOLHA PIVOTANTE	1
P07	PORTA EXISTENTE EM COMPENSADO COM APLICAÇÃO DE ACABAMENTO EM LAMINADO MELAMÍNICO, NA COR PRATTAN TX, DA FORMICA OU SIMILAR, COM ADUELA EM MADEIRA, COM PINTURA NA COR BRANCO	ALISAR EM POLIESTIRENO RECICLADO (EPS), CÓD.: 20230 - 451 GN/BR, h=7cm, e=16mm, LINHA MODERNA, DA SANTA LUZIA OU SIMILAR	1,00	2,10	02 FOLHAS DE GIRO	2
P08	PORTA EXISTENTE EM COMPENSADO COM APLICAÇÃO DE ACABAMENTO EM LAMINADO MELAMÍNICO, NA COR PRATTAN TX, DA FORMICA OU SIMILAR, COM ADUELA EM MADEIRA, COM PINTURA NA COR BRANCO	ALISAR EM POLIESTIRENO RECICLADO (EPS), CÓD.: 20230 - 451 GN/BR, h=7cm, e=16mm, LINHA MODERNA, DA SANTA LUZIA OU SIMILAR	1,20	2,10	02 FOLHAS DE GIRO	1

NOTAS

1. AS MEDIDAS DEVEM SER CONFERIDAS NO LOCAL ANTES DE EXECUTAR A OBRA;
2. PARA MELHOR COMPREENSÃO DOS ÍCONES E LEGENDAS, AS PRANCHAS DEVEM SER IMPRESSAS COLORIDAS.

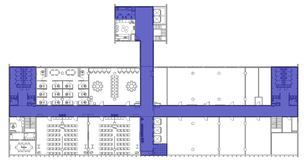

ÁREA DE INTERVENÇÃO - ÁREAS COMUNS
ESCALA 1 : 500

REV	DESCRIÇÃO	DATA
J	Revisão conforme relatório de avaliação de 25/08/23	25/09/23
I	Inserção do código Fiocruz	15/08/23
H	Revisão conforme relatório de avaliação de 31/03/23	20/04/23
G	Revisão conforme relatório de avaliação de 30/11/22	06/03/23
F	Revisão para correção de dados de carimbo, mosca de área de intervenção, sentido de abertura de janelas, cotas, tabelas e remoção das fachadas ventiladas.	01/11/22
E	Revisão conforme relatório de avaliação de 03/10/22	24/10/22
D	Revisão conforme alterações na arquitetura e complementares	22/08/22

ARQHOS CONSULTORIA E PROJETOS

CRIAÇÃO DO ARQUIVO

Ministério da Saúde
FIOCRUZ
Fundação Oswaldo Cruz
DGDIC

PROJETO / UNIDADE
PRÉDIO SEDE CAMPUS MARÉ COGIC

OBJETIVO	CAMPUS	SETOR
REFORMA	MARÉ	EDIFICAÇÃO

Nº PRÉDIO	Nº DA META	O.E. / O.R.	CÓDIGO DA PRANCHA - GED
143	2022.05.16.02	2021-015	DES-P00-PE-ARQ-002-143-N06-101-R09

TIPO DE PROJETO/SUBTIPO DE PROJETO	FASE
ARQUITETURA	PROJETO EXECUTIVO

TÍTULO DA PRANCHA
6° PAVIMENTO - ÁREAS COMUNS - PLANTA DE ARQUITETURA

DATA 18/05/22
ESCALA Como indicado

COORDENADOR DA META	RESPONSÁVEL TÉCNICO	CREA/CAU	ART/RRT
CELSO GIRAFA	CELSO GIRAFA	CAU-RJA91190-1	51115846534R02CT001

EQUIPE
ADRIANA PRIMO, FILIPE CHILE E RAFAEL BASTOS

CÓDIGO DA PRANCHA - FIOCRUZ
A143A218A

ARQ002

LICENÇA DE UTILIZAÇÃO
CC BY-NC-SA