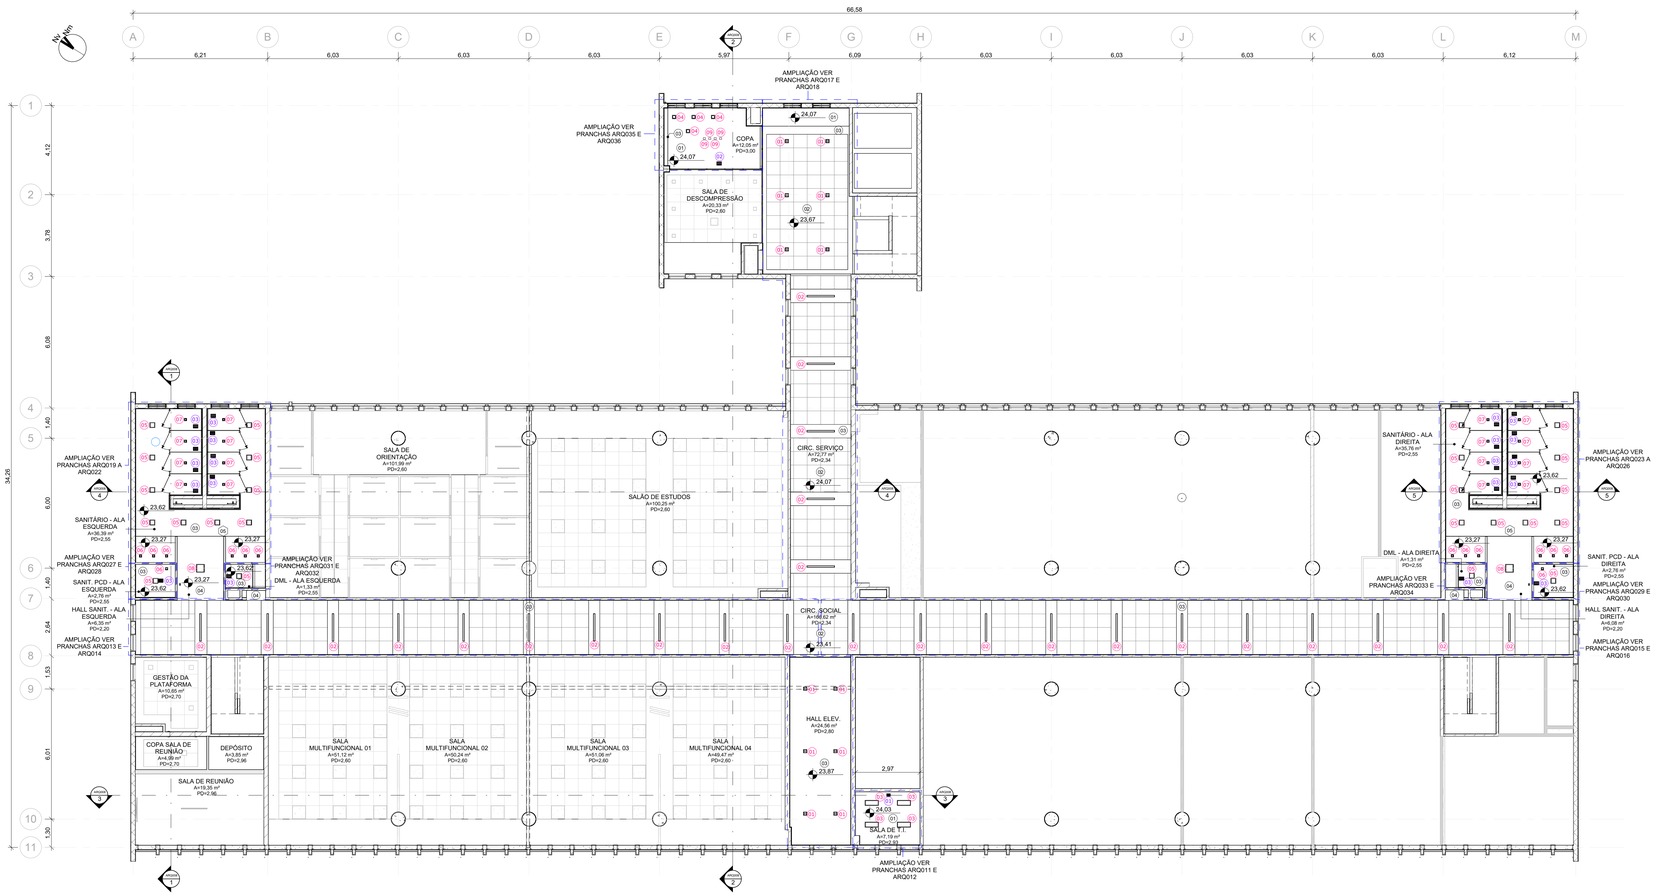

1 ÁREAS COMUNS - PLANTA DE TETO
ESCALA 1 : 100

LEGENDA DE ÍCONES	
00 PISO	00 GUARDA-CORPO
00 PAREDE	00 EQUIPAMENTO ESPECIAL
00 TETO	00 EQUIPAMENTO HIDRÁULICO
00 FECHAMENTO	00 LUMINÁRIA
P00 PORTA	00 MOBILIÁRIO
J00 JANELA	00 EQUIPAMENTO CLIMATIZAÇÃO
XX NOME DA PRANCHA / Nº DO DESENHO NA PRANCHA	

ÁREAS COMUNS - LEGENDA DE LUMINÁRIAS

Nº	DESCRIÇÃO	QUANT.
01	LUMINÁRIA TIPO SPOT DE EMBUTIR RECUADO DIRECIONÁVEL FABRICADO EM ALUMÍNIO NA COR PRETA, REFERÊNCIA STELLA SQUARE AR70 STH8930PTO. MONTADA COM LÂMPADA AR70 12° 4,8W 3000m 2700K, REFERÊNCIA STELLA AR70 ECO 12°, STH8433/27 OU SIMILAR	12
02	LUMINÁRIA TIPO DE EMBUTIR FABRICADA EM AÇO GALVANIZADO COM PINTURA ELETROSTÁTICA NA COR BRANCA, REFLETOR DE ALUMÍNIO DE ALTO BRILHO E DIFUSOR TRANSLÚCIDO. REFERÊNCIA: LUMA LTD-4600-E/C/120-2LED/TA-L611, MONTADA COM 02 LÂMPADAS TUBOLED T8 18W 1850lm 4000K, REFERÊNCIA OSRAM. OU SIMILAR	26
03	LUMINÁRIA TIPO PLAFON DE SOBREPOR EM ALUMÍNIO E DIFUSOR OPALINO, NA COR BRANCO, 460x460mm, COD 40302IN, LINHA SOBREPOR LL, DA NEWLINE OU SIMILAR, COM SEIS LÂMPADAS E27 BULBO LED 12W BRANCO NEUTRO, DA ELGIN OU SIMILAR	4
04	LUMINÁRIA TIPO PLAFON DE SOBREPOR RECUADO DIRECIONÁVEL FABRICADO EM ALUMÍNIO NA COR PRETA,REFERÊNCIA STELLA SQUARE AR111 STH8939PTO. MONTADA COM LÂMPADA AR111 24° 12W 950lm 2700K, REFERÊNCIA: STELLA AR111 ECO 24°, STH8444/27 OU SIMILAR	4
05	LUMINÁRIA TIPO PAINEL LED DE EMBUTIR RECUADO FABRICADO EM POLICARBONATO NA COR BRANCA, 24W 1700lm 4000K, REFERÊNCIA: STELLA DEEP 24W, STH8904BR/40 OU SIMILAR	24
06	LUMINÁRIA TIPO SPOT DE EMBUTIR RECUADO DIRECIONÁVEL FABRICADO EM ALUMÍNIO NA COR PRETA, REFERÊNCIA STELLA SQUARE AR70 STH8930PTO. MONTADA COM LÂMPADA AR70 12° 4,8W 300lm 2700K, REFERÊNCIA STELLA AR70 ECO 12°, STH8433/27 OU SIMILAR	14
07	LUMINÁRIA TIPOSPOT DE EMBUTIR RECUADO DIRECIONÁVEL FABRICADO EM ALUMÍNIO NA COR PRETA, REFERÊNCIA STELLA SQUARE AR70 STH8930PTO. MONTADA COM LÂMPADA AR70 24° 4,8W OU SIMILAR	16
08	LUMINÁRIA TIPO PAINEL LED DE EMBUTIR RECUADO FABRICADO EM POLICARBONATO NA COR BRANCA, 30W 2300lm 4000K, REFERÊNCIA: STELLA DEEP 30W, STH8909BR/40 OU SIMILAR	2
09	LUMINÁRIA TIPO SPOT PARA TRILHO FABRICADO EM ALUMÍNIO NA COR PRETA, REFERÊNCIA STELLA FLOW AR111 SDTI980PTO. MONTADA COM LÂMPADA AR111 24 ° 12W 950m 2700K, REFERÊNCIA STELLA AR111 ECO 24°, STH8444/27 OU SIMILAR	4

ÁREAS COMUNS - LEGENDA DE TETO

Nº	DESCRIÇÃO	ÁREA
01	LAJE COM PINTURA EM TINTA ACRÍLICA, NA COR BRANCO GELO, CÓD.: 03, LINHA METALATEX SUPERLAVÁVEL FOSCO, DA SHERWIN WILLIAMS OU SIMILAR	24,89 m²
02	FORRO EM GESSO ACARTONADO REMOVÍVEL, REVESTIMENTO VINÍLICO LISO, 625x625x9,5mm, cna ≥ C, NRC ≥ 0,60, COR BRANCO PURO, ESTRUTURA DE AÇO GALVANIZADO, KNAUF TECHNIFORRO FGR, PERFIL T, DA KNAUF OU SIMILAR	193,79 m²
03	FORRO EM CHAPA DE GESSO ACARTONADO LISO, e=12,5mm, NA COR BRANCO PURO, ESTRUTURA DE AÇO GALVANIZADO, LINHA FORRELEVE, DA KNAUF OU SIMILAR	135,17 m²
04	FORRO EM CHAPA DE GESSO ACARTONADO LISO, e=12,5mm, NA COR BRANCO PURO, ESTRUTURA DE AÇO GALVANIZADO, LINHA FORRELEVE, DA KNAUF OU SIMILAR, COM PINTURA ACRÍLICA RESTFUL, CÓD.: SW6458, DA SHERWIN WILLIAMS OU SIMILAR	21,70 m²

ÁREAS COMUNS - LEGENDA DE CLIMATIZAÇÃO

Nº	DESCRIÇÃO	QUANT.
01	GRELHA PARA INSUFLAMENTO MOD. VAT-AG, 225x125mm, REF. TROX.	1
02	GRELHA PARA INSUFLAMENTO MOD. VAT-AG, 225x165mm, REF. TROX.	1
03	GRELHA PARA EXAUSTÃO MOD. AR-AG, 225x165mm, REF. TROX.	20

NOTAS

1. AS MEDIDAS DEVEM SER CONFERIDAS NO LOCAL ANTES DE EXECUTAR A OBRA;
2. PARA MELHOR COMPREENSÃO DOS ÍCONES E LEGENDAS, AS PRANCHAS DEVEM SER IMPRESSAS COLORIDAS;
3. AS COTAS DAS LUMINÁRIAS E DOS FORROS ESTÃO NAS AMPLIAÇÕES.

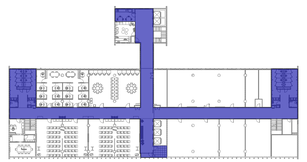

ÁREA DE INTERVENÇÃO - ÁREAS COMUNS.
ESCALA 1 : 500

REV	DESCRIÇÃO	DATA
J	Revisão conforme relatório de avaliação de 25/08/23	25/09/23
I	Inserção do código Fiocruz	15/08/23
H	Revisão conforme relatório de avaliação de 12/05/23	22/05/23
G	Revisão conforme relatório de avaliação de 30/11/22	06/03/23
F	Revisão para correção de dados de carimbo, mosca de área de intervenção, sentido de abertura de janelas, cotas, labelas e remoção das fachadas ventiladas.	01/11/22
E	Revisão conforme relatório de avaliação de 03/10/22	24/10/22
D	Revisão conforme alterações na arquitetura e complementares	22/08/22

ARQHOS CONSULTORIA E PROJETOS

Ministério da Saúde
FIOCRUZ
Fundação Oswaldo Cruz
COGIC

PROJETO / UNIDADE
PRÉDIO SEDE CAMPUS MARÉ
COGIC

OBJETIVO	CAMPUS	SETOR
REFORMA	MARÉ	EDIFICAÇÃO

Nº PRÉDIO	Nº DA META	O.E. / O.R	CÓDIGO DA PRANCHA - GED
143	2022.05.16.02	2021-015	DES-P06-PE-ARQ-005-143-N06-104-R09

TIPO DE PROJETO/SUBTIPO DE PROJETO: ARQUITETURA
FASE: PROJETO EXECUTIVO

TÍTULO DA PRANCHA
6° PAVIMENTO - ÁREAS COMUNS - PLANTA DE TETO REFLETIDO

DATA: 18/05/22
ESCALA: Como indicado

COORDENADOR DA META	RESPONSÁVEL TÉCNICO	CREA/CAU	ART/RRT
CELSO GIRAFA	CELSO GIRAFA	CAU-RJ/A91190-1	S1115846S4R02CT001

EQUIPE: ADRIANA PRIMO, FILIPE CHILE E RAFAEL BASTOS
CÓDIGO DA PRANCHA - FIOCRUZ: A143A221A

ARQ005

CRIAÇÃO DO ARQUIVO

LOCALIZAÇÃO DO ARQUIVO