




1 CIRCULAÇÃO SOCIAL - ALA DIREITA - PLANTA DE ARQUITETURA
ESCALA 1 : 50

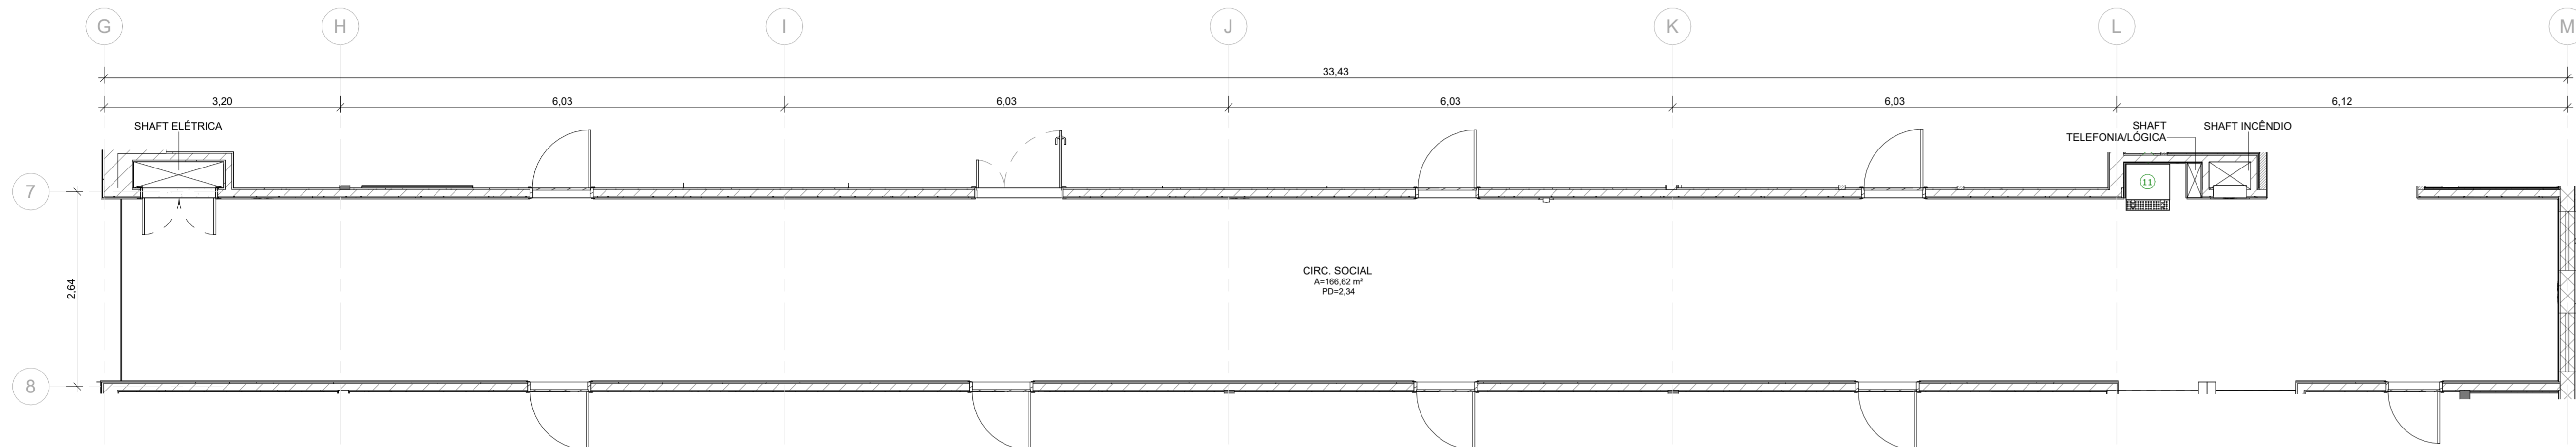

2 CIRCULAÇÃO SOCIAL - ALA DIREITA - PLANTA DE LAYOUT
ESCALA 1 : 50

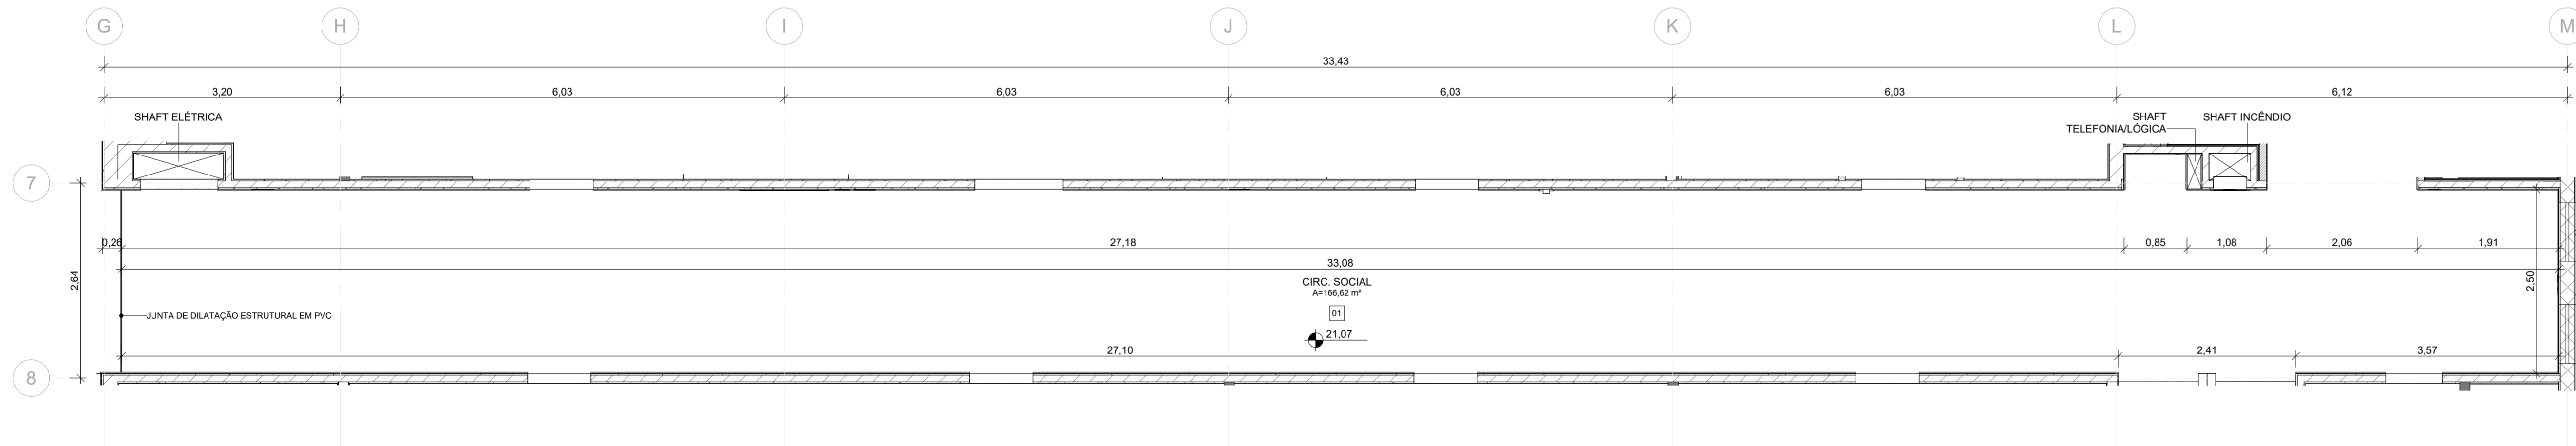

3 CIRCULAÇÃO SOCIAL - ALA DIREITA - PLANTA DE PISO
ESCALA 1 : 50

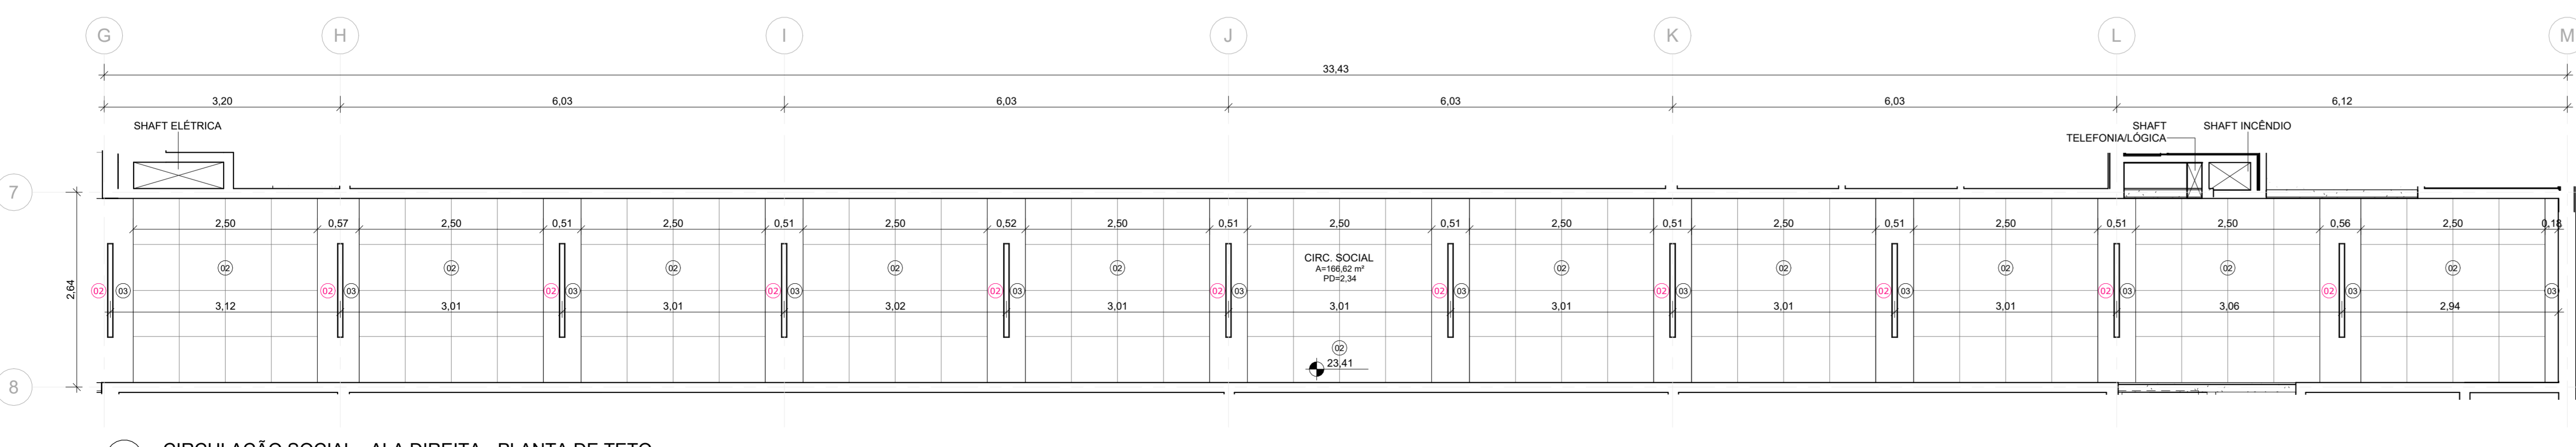

4 CIRCULAÇÃO SOCIAL - ALA DIREITA - PLANTA DE TETO
ESCALA 1 : 50

| LEGENDA DE ÍCONES | | | |
|---|-----------------------------|-----------------------------|-----------------------------|
| 00 PISO | 00 GUARDA-CORPO | 00 EQUIPAMENTO ESPECIAL | 00 EQUIPAMENTO HIDRÁULICO |
| 00 PAREDE | 00 EQUIPAMENTO ESPECIAL | 00 EQUIPAMENTO ESPECIAL | 00 EQUIPAMENTO ESPECIAL |
| 00 TETO | 00 EQUIPAMENTO ESPECIAL | 00 EQUIPAMENTO ESPECIAL | 00 EQUIPAMENTO ESPECIAL |
| 00 FECHAMENTO | 00 LUMINÁRIA | 00 LUMINÁRIA | 00 LUMINÁRIA |
| 00 PORTA | 00 MOBILIÁRIO | 00 MOBILIÁRIO | 00 MOBILIÁRIO |
| 00 JANELA | 00 EQUIPAMENTO CLIMATIZAÇÃO | 00 EQUIPAMENTO CLIMATIZAÇÃO | 00 EQUIPAMENTO CLIMATIZAÇÃO |
| NOME DA PRANCHA Nº DO DESENHO NA PRANCHA | | | |

| CIRCULAÇÃO PRINCIPAL - LEGENDA DE LUMINÁRIAS | | | |
|--|--|--------|--|
| Nº | DESCRIÇÃO | QUANT. | |
| 02 | LUMINÁRIA TIPO DE EMBUTIR FABRICADA EM AÇO GALVANIZADO COM PINTURA ELETROSTÁTICA NA COR BRANCA, REFLETOR DE ALUMÍNIO DE ALTO BRILHO E DIFUSOR TRANSLÚCIDO. REFERÊNCIA: LUMA LTD-4800-EG/C120-2LED18-LEI11, MONTADA COM 02 LÂMPADAS TUBOLED T8 18W 1850lm 4000K, REFERÊNCIA OSRAM, OU SIMILAR | 21 | |

| CIRCULAÇÃO SOCIAL ALA ESQUERDA - LEGENDA DE MOBILIÁRIO | | | |
|--|--|--------|--|
| Nº | DESCRIÇÃO | QUANT. | |
| 02 | LOCKER COM CORPO PRODUZIDOS EM MDP, e=18mm, COM REVESTIMENTO EM LAMINADO MELAMÍNICO BP NA COR CARVALHO PRATA, PÉS METÁLICOS EM AÇO COM PINTURA EPOXI NA COR PRETO, ORD1212, DA BORTOLINI OU SIMILAR, E 12 PORTAS PARA LOCKER EM MDP, e=18mm, COM REVESTIMENTO EM LAMINADO MELAMÍNICO BP NA COR ARGILA TX, CINZA TX, AZUL E CINZA SERENO, COM FECHADURA EMBUTIDA COM PUXADOR, ORD3036, DA BORTOLINI OU SIMILAR | 4 | |
| 03 | LONGARINA 3 LUGARES, COM ASSENTO EM BASE DE COMPENSADO COM ESPUMA REVESTIDO COM LAMINADO VINÍLICO NA COR VIENA 4616, ENCOSTO EM MADEIRA COMPENSADA MULTILAMINADA, FIXAÇÃO DA ESTRUTURA CONTÍNUA EM AÇO TREFILADO REDONDO Ø15,87mm, ATRAVÉS DE PARAFUSOS PARA MADEIRA, EM PINTURA ELETROSTÁTICA AUTOMATIZADA EM EPOXI-PO NA COR PRETO FOSCO, COM PRÉ TRATAMENTO ANTI-FERRUGINOSO, MODELO DO 3 LUGARES, DA TETO OU SIMILAR | 2 | |
| 11 | BEBEDOURO INDUSTRIAL 25 LITROS | 1 | |

| CIRCULAÇÃO PRINCIPAL - LEGENDA DE PISO | | |
|--|---|-----------|
| Nº | DESCRIÇÃO | ÁREA |
| 01 | REVESTIMENTO AUTONIVELANTE EM URETANO, COM PROPRIEDADES ANTIBACTERIANAS, e=4mm, PINTURA MULTICAMADAS UTILIZANDO AGREGADO NATURAL DECORATIVO, LINHA ENDURIT AN E AQ NATURAL DECOR, DA POLIPISO OU SIMILAR, COM CAMADA DE VERNIZ EPOXI E VERNIZ PU, LINHA POLISEAL, DA POLIPISO OU SIMILAR, COM RETIRADA DO PISO PAVIFLEX EXISTENTE | 168,53 m² |

| CIRCULAÇÃO PRINCIPAL - LEGENDA DE PAREDES | | | |
|---|--|--------|-----------|
| Nº | DESCRIÇÃO | COMP | ÁREA |
| 01 | PINTURA COM TINTA ACRÍLICA NA COR SAMOVAR SILVER, Cód.: SW6233, LINHA METALATEX SUPERLAVÁVEL FOSCO, DA SHERWIN WILLIAMS OU SIMILAR | 116,61 | 248,88 m² |
| 03 | PAPEL DE PAREDE EM ADESIVO VINÍLICO LAMINADO RESISTENTE À ÁGUA REF.: N677121, LINHA ABSTRATO, DA PAPEL NA PAREDE OU SIMILAR | 5,04 | 12,48 m² |
| 04 | PINTURA COM TINTA ACRÍLICA NA COR RESTFUL, Cód.: SW6456, LINHA METALATEX SUPERLAVÁVEL FOSCO, DA SHERWIN WILLIAMS OU SIMILAR | 4,96 | 15,39 m² |


| CIRCULAÇÃO PRINCIPAL - LEGENDA DE TETO | | |
|--|---|-----------|
| Nº | DESCRIÇÃO | ÁREA |
| 02 | FORRO EM GESSO ACARTONADO REMOVÍVEL, REVESTIMENTO VINÍLICO LISO, 625x625x5 5mm, dw ≥ C, NRC ≥ 0,60, COR BRANCO PURO, ESTRUTURA DE AÇO GALVANIZADO, KNAUF TECHNIFORRO FGR, PERFIL T, DA KNAUF OU SIMILAR | 137,51 m² |
| 03 | FORRO EM CHAPA DE GESSO ACARTONADO LISO, e=12,5mm, NA COR BRANCO PURO, ESTRUTURA DE AÇO GALVANIZADO, LINHA FORRELEVE, DA KNAUF OU SIMILAR | 28,35 m² |
| 04 | FORRO EM CHAPA DE GESSO ACARTONADO LISO, e=12,5mm, NA COR BRANCO PURO, ESTRUTURA DE AÇO GALVANIZADO, LINHA FORRELEVE, DA KNAUF OU SIMILAR, COM PINTURA ACRÍLICA RESTFUL, Cód.: SW6456, DA SHERWIN WILLIAMS OU SIMILAR | 0,81 m² |

| CIRCULAÇÃO PRINCIPAL - LEGENDA DE FECHAMENTOS | | | |
|---|---|-------------|---------|
| Nº | DESCRIÇÃO | COMPRIMENTO | ÁREA |
| 04 | FECHAMENTO EM GESSO ACARTONADO COM PINTURA COM TINTA ACRÍLICA NA COR SAMOVAR SILVER, Cód.: SW6233, LINHA METALATEX SUPERLAVÁVEL FOSCO, DA SHERWIN WILLIAMS OU SIMILAR | 2,14 | 2,39 m² |
| 05 | FECHAMENTO EM GESSO ACARTONADO COM PINTURA COM TINTA ACRÍLICA NA COR RESTFUL, Cód.: SW6456, LINHA METALATEX SUPERLAVÁVEL FOSCO, DA SHERWIN WILLIAMS OU SIMILAR | 0,94 | 2,71 m² |

| CIRCULAÇÃO PRINCIPAL - LEGENDA DE PORTAS | | | | | |
|--|---|---------|--------|-------------------|--------|
| Nº | DESCRIÇÃO | LARGURA | ALTURA | TIPO | QUANT. |
| P07 | PORTA EXISTENTE EM COMPENSADO COM APLICAÇÃO DE ACABAMENTO EM LAMINADO MELAMÍNICO, NA COR PRATTAN TX, DA FORMICA OU SIMILAR, COM ADUELA EM MADEIRA, COM PINTURA NA COR BRANCO. | 1,00 | 2,10 | 02 FOLHAS DE GIRO | 2 |

| CIRCULAÇÃO PRINCIPAL - LEGENDA DE JANELAS | | | | | | |
|---|--|---------|--------|----------|---------------------|--------|
| Nº | DESCRIÇÃO | LARGURA | ALTURA | PEITORIL | TIPO | QUANT. |
| J01 | JANELA EM VIDRO FLOAT, e=5mm, E PERFIS EM ALUMÍNIO ANODIZADO FOSCO COM PINTURA ELETROSTÁTICA, NA COR PRETA, Ø1 MÓDULO, DA METALPRIM OU SIMILAR | 0,80 | 1,00 | 1,25 | 01 FOLHA MAXIM-AX R | 4 |

| NOTAS | |
|--|--|
| 1. AS MEDIDAS DEVEM SER CONFERIDAS NO LOCAL ANTES DE EXECUTAR A OBRA; 2. PARA MELHOR COMPRENSÃO DOS ÍCONES E LEGENDAS, AS PRANCHAS DEVEM SER IMPRESSAS COLORIDAS. | |

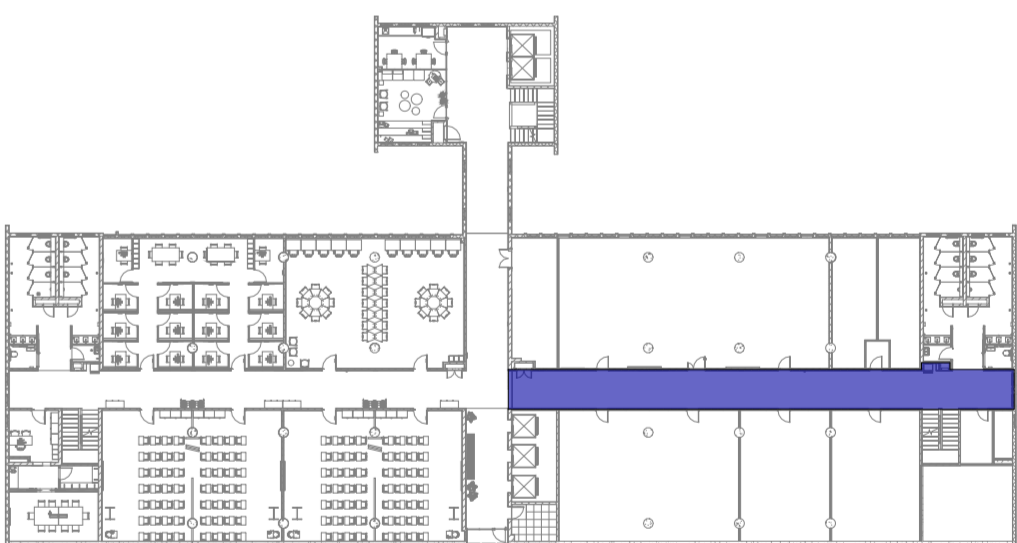

ÁREA DE INTERVENÇÃO - CIRC. SOCIAL ALA DIREITA
ESCALA 1 : 500

| | | |
|------|--|----------|
| H | Revisão conforme relatório de avaliação de 25/09/23 | 25/09/23 |
| G | Inserção do código Flocruz | 15/08/23 |
| F | Revisão conforme relatório de avaliação de 30/11/22 | 06/03/23 |
| E | Revisão conforme relatório de avaliação de 03/10/22 | 24/10/22 |
| D | Revisão conforme alterações na arquitetura e complementares | 22/08/22 |
| C | Revisão conforme relatório de avaliação de 04/07/22 | 06/07/22 |
| B | Revisão conforme relatório de avaliação de 24/05/22 e 06/06/22 | 27/05/22 |
| A | Emissão inicial | 18/05/22 |
| REV. | DESCRIÇÃO | DATA |

| | | | |
|---|--|--|---|
| Ministério da Saúde FIOCRUZ Fundação Oswaldo Cruz | | PROJETO/UNIDADE CAMPUS MARÉ PRÉDIO SEDE CAMPUS MARÉ COGIC | |
| OBJETIVO REFORMA | MARÉ | SETOR EDIFICAÇÃO | |
| Nº PRÉDIO 143 | Nº DA META 2022.05.16.02 | O.E./O.R. 2021-015 | CÓDIGO DA PRANCHA - GED DES-P06-PE-ARQ-015-143-N06-404-R07 |
| Tipo de Projeto/Subtipo de Projeto ARQUITETURA | PROJETO EXECUTIVO | | |
| TÍTULO DA PRANCHA ÁREAS COMUNS - CIRC. SOCIAL - ALA DIREITA - PLANTAS DE ARQ., LAYOUT, PISO E TETO REFLET. | DATA 18/05/22 | | |
| COORDENADOR DA META CELSO GIRAFÁ | RESPONSÁVEL TÉCNICO CELSO GIRAFÁ | CREA/CAU CAU-RA9190-1 | ARTIRRT R111584934R02CT001 |
| EQUIPE ADRIANA PRIMO, FILIPE CHILE E RAFAEL BASTOS | CÓDIGO DA PRANCHA - FIOCRUZ A143A231A | | |