



1 SANITÁRIO ALA DIREITA - CORTE A
ESCALA 1:25

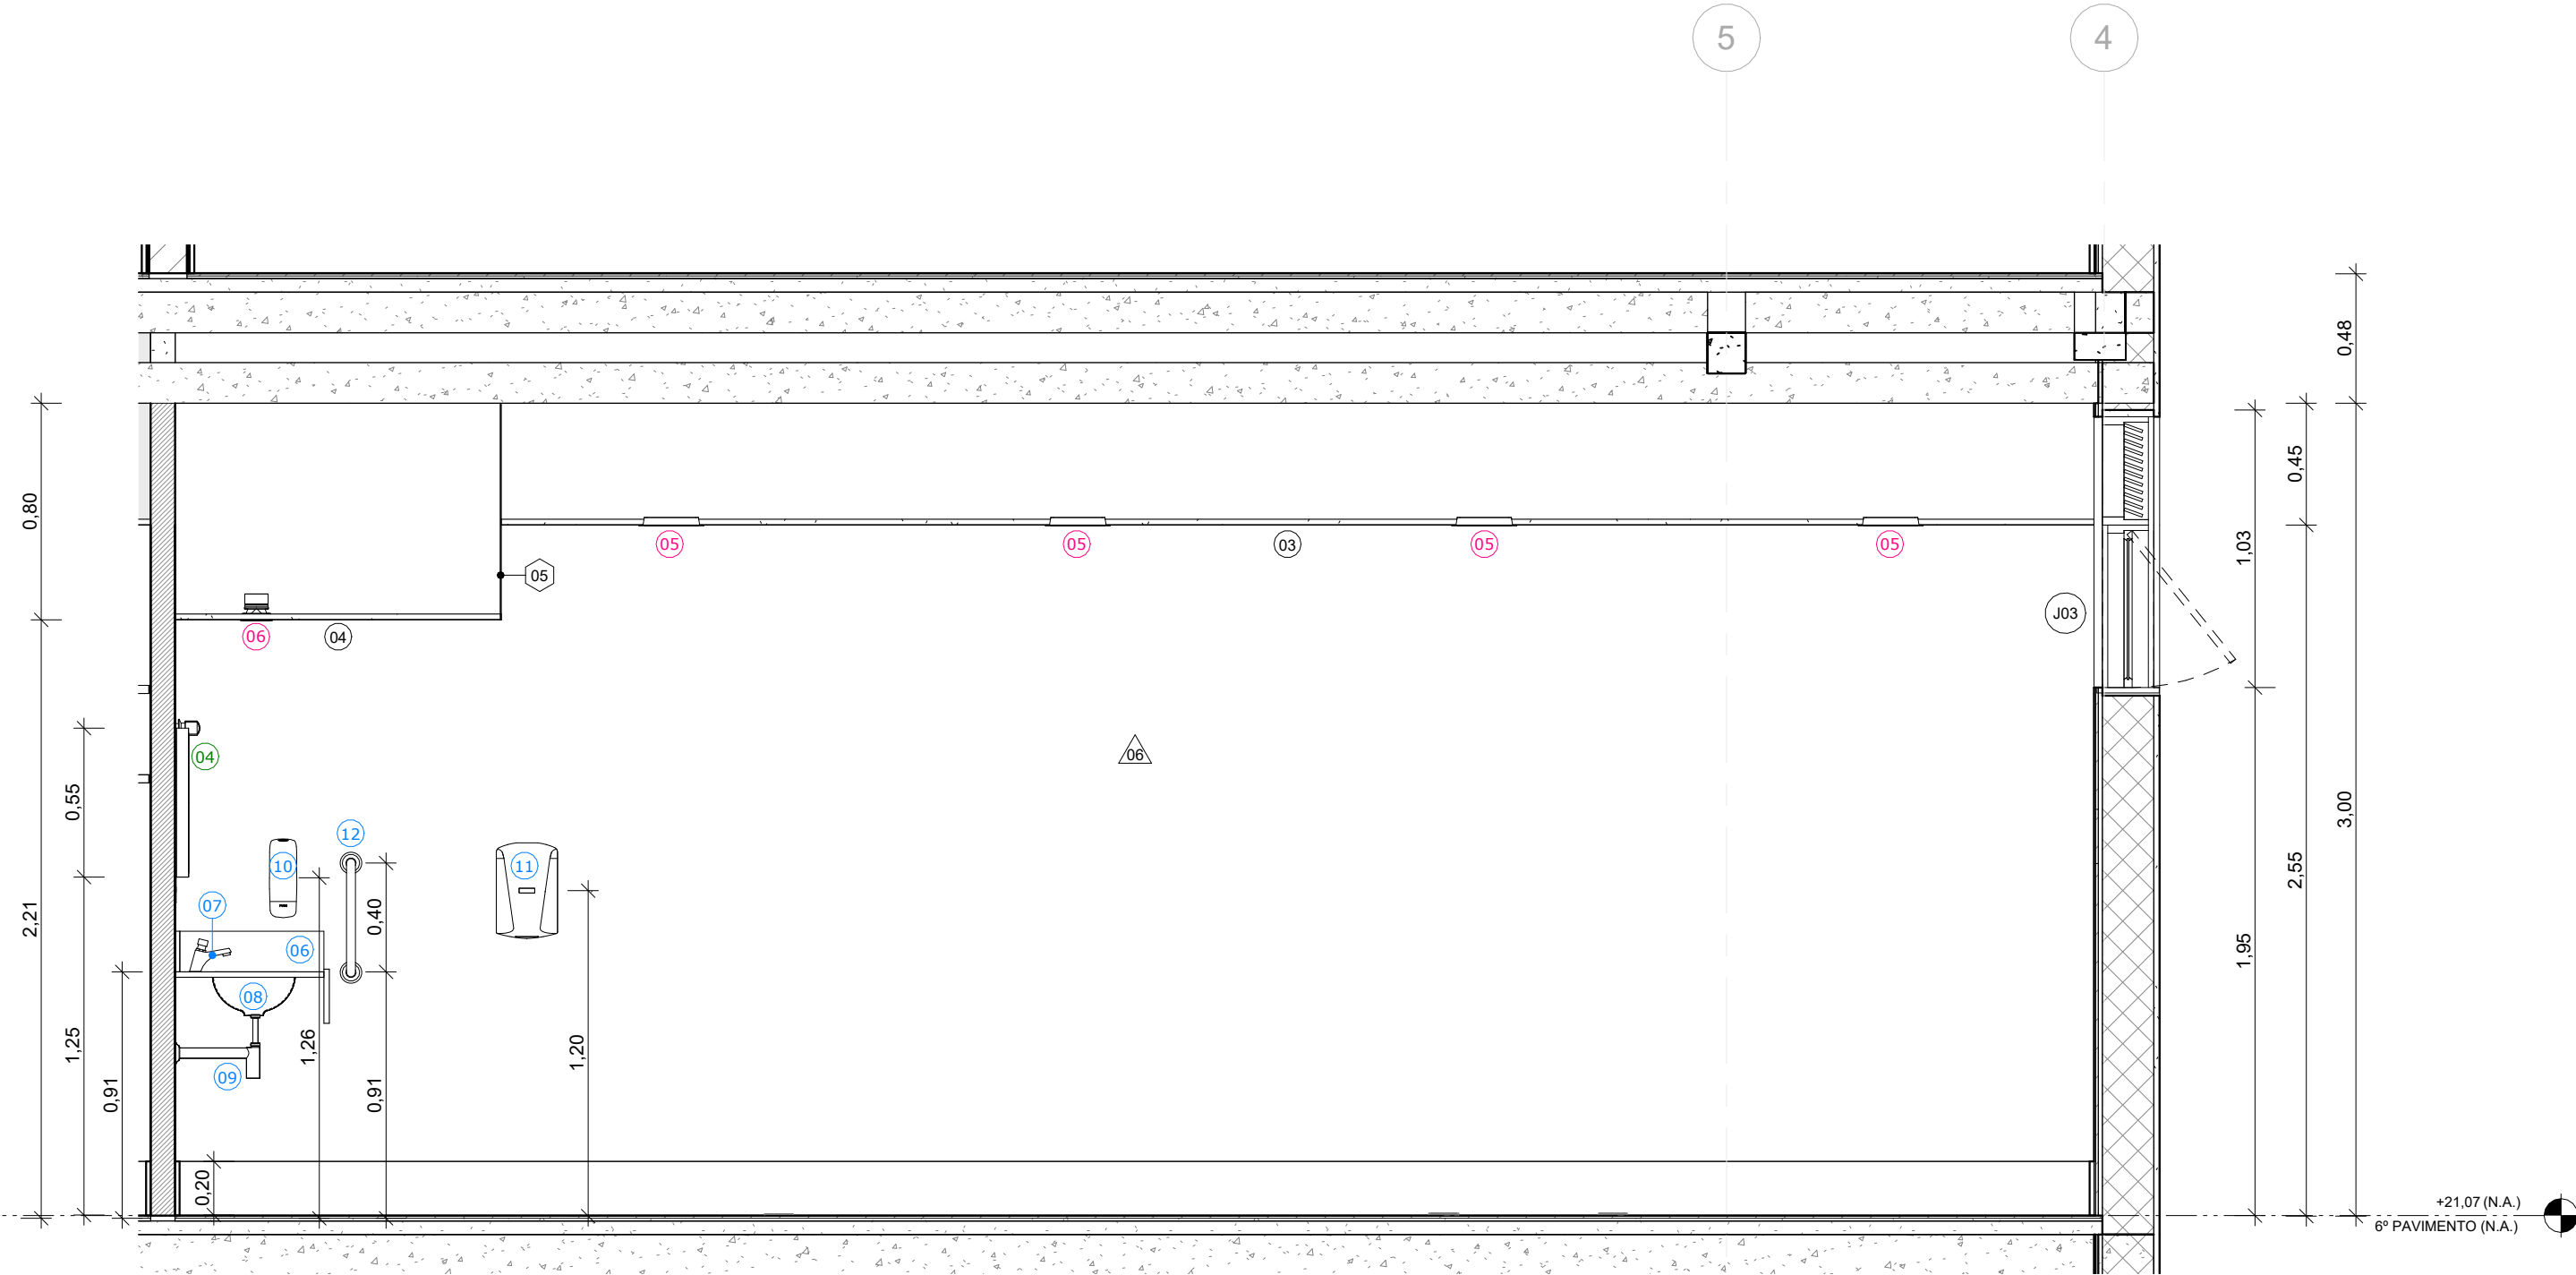

3 SANITÁRIOS ALA DIREITA - CORTE C
ESCALA 1:25



2 SANITÁRIOS ALA DIREITA - CORTE B
ESCALA 1:25

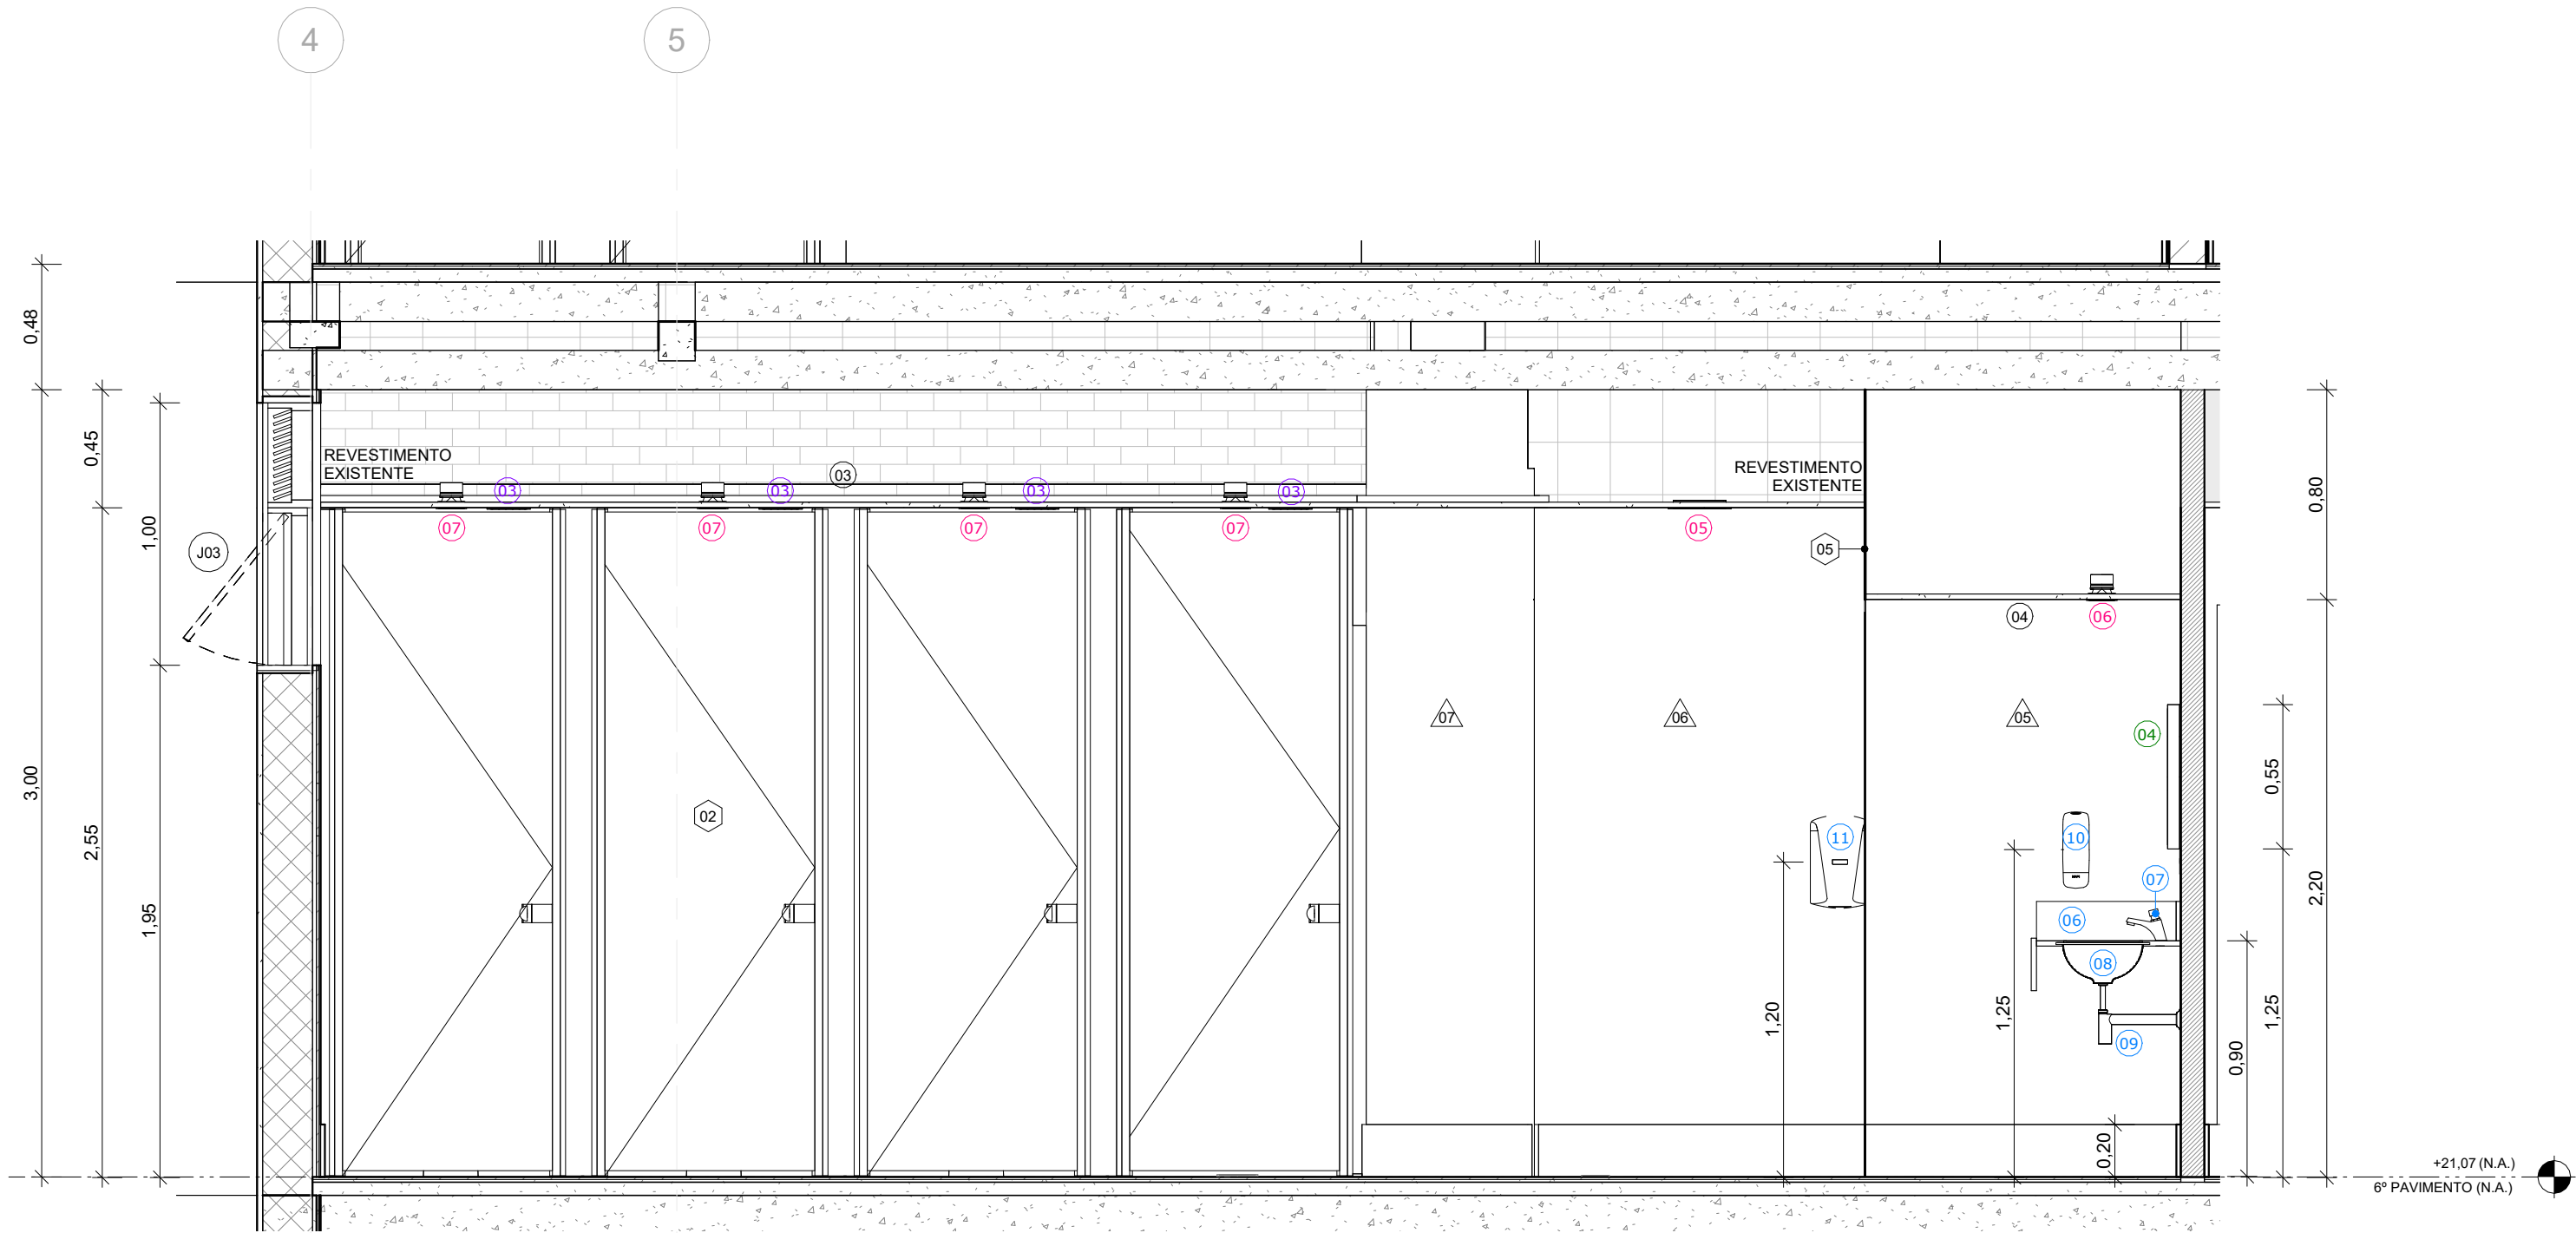

4 SANITÁRIOS ALA DIREITA - CORTE D
ESCALA 1:25

LEGENDA DE ÍCONES			
00 PISO	00 GUARDA-CORPO		
00 PAREDE	00 EQUIPAMENTO ESPECIAL		
00 TETO	00 EQUIPAMENTO HIDRAULICO		
00 FECHAMENTO	00 LUMINÁRIA		
00 PORTA	00 MOBILIÁRIO		
00 JANELA	00 EQUIPAMENTO CLIMATIZAÇÃO		
NOME DA PRANCHA Nº DO DESENHO NA PRANCHA			

SANITÁRIO ALA DIREITA - LEGENDA DE FECHAMENTOS			
Nº	DESCRIÇÃO	COMPRIMENTO	ÁREA
02	DIVISÓRIA PARA CABINE SANITÁRIA, COM 04 DIVISÓRIAS INTERNAS COM PROFUNDIDADE DE 120cm, COM 04 PORTAS, 80x185cm, h=15cm DO PISO, COM 04 APARADORES, EM LAMINADO MELAMINICO ESTRUTURAL TS-10mm, COM ACABAMENTO TEXTURIZADO DUPLA FACE, NA COR PRATTAN, L51 TX, LINHA ALCOPLAC NORMALIZADO, DA NEOCOM OU SIMILAR, COM PERFIS EM ALUMÍNIO, NA COR PRETO, COM FECHADURA UNIVERSAL TIPO TARTAR, COM LIVRE/OCUPADO, EM NYLON REFORÇADO COM FIBRA DE VIDRO, NA COR CINZA ESCURO E COM ABERTURA EXTERNA DE EMERGÊNCIA	7,98	14,70 m²
03	FECHAMENTO EM PAINEL EM COMPENSADO NAVAL, NA COR NATURAL, h=250x160cm E e=18mm	3,29	6,09 m²
04	SANDUÍCHES SILVER, CÓD.: SW653, LINHA METALTEX SUPERLAVÁVEL FOSCO, DA SHERWIN WILLIAMS OU SIMILAR	2,06	1,41 m²
05	FECHAMENTO EM GESSO ACARTONADO COM PINTURA COM TINTA ACRÍLICA NA COR RESTFUL, CÓD.: SW648, LINHA METALTEX SUPERLAVÁVEL FOSCO, DA SHERWIN WILLIAMS OU SIMILAR	5,87	4,69 m²

SANITÁRIO ALA DIREITA - LEGENDA DE EQUIPAMENTOS HIDRAULICOS			
Nº	DESCRIÇÃO	QUANT.	
01	BACIA SANITÁRIA COM CAIXA ACOPLADA COM ACIONAMENTO HYDRA DUO 3/6, CÓD.: KP 480 17, NA COR BRANCO, LINHA LEVEL, DA DECA OU SIMILAR	6	
02	DISPENSER PARA PAPEL HIGIÊNICO EM ROLO, CÓD.: 30217689, DA KYMBERLY-CLARK OU SIMILAR	6	
03	DUCHA HIGIÊNICA COM REGISTRO E DERIVAÇÃO, ACABAMENTO CROMADO, CÓD.: 1984 ACT LNK CR, LINHA LINK, DA DECA OU SIMILAR	6	
04	MICTÓRIO EM LOUÇA COM SIFÃO INTEGRADO, CÓD.: M.713.17, DA DECA OU SIMILAR	2	
05	VALVULA DE DESCARGA DE MICTÓRIO HORIZONTAL COM FECHAMENTO AUTOMÁTICO, LINHA DECOMATIC ECO, CÓD.: 2972 C, DA DECA OU SIMILAR	2	
06	BANCADA EM GRANITO PRETO SÃO GABRIEL, 181x55cm, COM FRONTSÍPCIO h=15cm E SAIA h=30cm, NO MESMO MATERIAL	2	
07	TORNEIRA DE MESA COM FECHAMENTO AUTOMÁTICO PARA LAVATÓRIO, CÓD.: 1173 C CONF, LINHA DECOMATIC ECO, DA DECA OU SIMILAR	7	
08	CUBA DE EMBUTIR QUADRADA, CÓD.: L415.17, DA DECA OU SIMILAR	6	
09	SIFÃO PARA LAVATÓRIO COM TAMPÃO INFERIOR, ACABAMENTO CROMADO, CÓD.: 1680 C 100 112, DA DECA OU SIMILAR	6	
10	DISPENSER PARA SABONETE EM ESPUMA, MODELO AUTOMÁTICO, CÓD.: 30217691, 1000ml DA KYMBERLY-CLARK OU SIMILAR	4	
11	SECADOR DE MÃOS COM ACIONAMENTO AUTOMÁTICO, CÓD.: CR-119, THINDRY, DA BRAKEY OU SIMILAR	2	
12	BARRAS DE APOIO 40cm, CÓD.: 2310.1040.POL, LINHA CONFORTO, DA DECA OU SIMILAR	2	
15	BARRA DE APOIO 60cm, CÓD.: 2335.1.POL, NA COR AÇO POLIDO, DA DECA OU SIMILAR	2	
20	BARRA DE APOIO, CÓD.: 2310 C.070.POL, NA COR AÇO POLIDO, DA DECA OU SIMILAR	4	

SANITÁRIO ALA DIREITA - TABELA DE LUMINÁRIAS			
Nº	DESCRIÇÃO	QUANT.	
05	LUMINÁRIA TIPO PAINEL LED DE EMBUTIR RECUADO FABRICADO EM POLICARBONATO NA COR BRANCA, 24W 1700lm 4000K, REFERÊNCIA: STELLA DEEP 24W, STH8905BR40 OU SIMILAR	10	
06	LUMINÁRIA TIPO SPOT DE EMBUTIR RECUADO DIRECIONÁVEL FABRICADO EM ALUMÍNIO NA COR PRETA, 300mm 2700K, REFERÊNCIA: STELLA AR70 ECO 12", STH84327 OU SIMILAR	6	
07	LUMINÁRIA TIPO SPOT DE EMBUTIR RECUADO DIRECIONÁVEL FABRICADO EM ALUMÍNIO NA COR PRETA, 300mm 2700K, REFERÊNCIA: STELLA AR70 ECO 12", STH84327 OU SIMILAR	8	
08	LUMINÁRIA TIPO PAINEL LED DE EMBUTIR RECUADO FABRICADO EM POLICARBONATO NA COR BRANCA, 30W 2300lm 4000K, REFERÊNCIA: STELLA DEEP 30W, STH8905BR40 OU SIMILAR	1	

SANITÁRIO ALA DIREITA - LEGENDA DE MOBILIÁRIO			
Nº	DESCRIÇÃO	QUANT.	
04	ESPELHO CRISTAL, LAPIDADO E POLIDO, e=2mm, REDONDO Ø=55cm, COLADO SOBRE CHAPA DE MDF, e=8mm, COM MELAMINA DE ALTA RESISTÊNCIA COM ACABAMENTO FOSCO, FIXAÇÃO TIPO MÃO AMIGA, DA BELMONTTE OU SIMILAR	6	

SANITÁRIO ALA DIREITA - LEGENDA DE CLIMATIZAÇÃO			
Nº	DESCRIÇÃO	QUANT.	
03	GRELHA PARA EXAUSTÃO MOD. AR-AG, 225x165mm, REF. TROX.	8	

SANITÁRIO ALA DIREITA - LEGENDA DE PISO			
Nº	DESCRIÇÃO	ÁREA	
02	REVESTIMENTO AUTONIVELANTE EM URETANO, COM PROPRIEDADES ANTIBACTERIANAS, e=4mm, PINTURA MULTICAMADAS UTILIZANDO AGREGADO NATURAL DECORATIVO, LINHA ENDURIT AN E AQ NATURAL DECOR, DA POLIPISO OU SIMILAR, COM CAMADA DE VERNIZ EPOXI E VERNIZ PU, LINHA POLISEAL, DA POLIPISO OU SIMILAR, SOBRE CERÂMICA EXISTENTE	42,40 m²	

SANITÁRIO ALA DIREITA - LEGENDA DE PAREDES				
Nº	DESCRIÇÃO	RODAPE	COMPRIMENTO	ÁREA
04	PINTURA COM TINTA ACRILICA NA COR RESTFUL, CÓD.: SW648, LINHA METALTEX SUPERLAVAVEL FOSCO, DA SHERWIN WILLIAMS OU SIMILAR	RODAPE EM POLIESTIRENO RECICLADO (EPS), CÓD.: 20238 - 457 RPBRE, h=10cm, e=10mm, LINHA COLEÇÃO MODERNA, DA SANTA LUZIA OU SIMILAR	5,91	13,81 m²
05	PINTURA COM TINTA ACRILICA NA COR RESTFUL, CÓD.: SW648, LINHA METALTEX SUPERLAVAVEL FOSCO, DA SHERWIN WILLIAMS OU SIMILAR	RODAPE EM POLIESTIRENO RECICLADO (EPS), CÓD.: 27086 - 3505 RPBBLACK, h=20cm, e=16mm, LINHA COLEÇÃO BLACK, DA SANTA LUZIA OU SIMILAR	6,12	17,79 m²
06	PAPEL DE PAREDE EM ADESIVO VINILICO LAMINADO RESISTENTE A AGUA REF. 3014026, LINHA ART DECO, DA PAPEL NA PAREDE OU SIMILAR	RODAPE EM POLIESTIRENO RECICLADO (EPS), CÓD.: 27086 - 3505 RPBBLACK, h=20cm, e=16mm, LINHA COLEÇÃO BLACK, DA SANTA LUZIA OU SIMILAR	14,18	42,28 m²
07	PINTURA COM TINTA ACRILICA NA COR BRANCO GELCO, CÓD.: 03, LINHA METALTEX SUPERLAVAVEL FOSCO, DA SHERWIN WILLIAMS OU SIMILAR COM CAMADA DE MASSA ACRILICA SOBRE CERÂMICA EXISTENTE	RODAPE EM POLIESTIRENO RECICLADO (EPS), CÓD.: 27086 - 3505 RPBBLACK, NA COR PRETO, h=20cm, e=16mm, LINHA COLEÇÃO BLACK, DA SANTA LUZIA OU SIMILAR	17,90	47,20 m²
10	REVESTIMENTO EM GRANITO SÃO GABRIEL PRETO, e=1,5cm	-	0,18	0,54 m²

SANITÁRIO ALA DIREITA - LEGENDA DE TETO			
Nº	DESCRIÇÃO	ÁREA	
03	FORRO EM CHAPA DE GESSO ACARTONADO LISO, e=12,5mm, NA COR BRANCO PURO, ESTRUTURA DE AÇO GALVANIZADO, LINHA FORRELEVE, DA KNAUF OU SIMILAR	30,44 m²	
04	FORRO EM CHAPA DE GESSO ACARTONADO LISO, e=12,5mm, NA COR BRANCO PURO, ESTRUTURA DE AÇO GALVANIZADO, LINHA FORRELEVE, DA KNAUF OU SIMILAR, COM PINTURA ACRÍLICA RESTFUL, CÓD.: SW648, DA SHERWIN WILLIAMS OU SIMILAR	10,29 m²	

SANITÁRIO ALA DIREITA - LEGENDA DE PORTAS					
Nº	DESCRIÇÃO	LARGURA	ALTURA	TIPO	QUANT.
P01	PORTA EM MADEIRA DO SHAFT DO BANHEIRO (VER DETALHAMENTO DE MARCENARIA)	0,70	1,80	01 FOLHA DE GIRO	2

SANITÁRIO ALA DIREITA - LEGENDA DE JANELAS						
Nº	DESCRIÇÃO	LARGURA	ALTURA	PEITORIL	TIPO	QUANT.
J03	JANELA EM VIDRO FLOAT, e=5mm, E PERFIS EM ALUMÍNIO ANODIZADO FOSCO COM PINTURA ELETROSTÁTICA, NA COR PRETA, 01 MÓDULO, DA METALPRIM OU SIMILAR	0.80	1.00	1.95	02 FOLHAS, SENDO 01 MAXIMÁRIA E 01 VENEZIA NA FIXA	4

NOTAS

1. AS MEDIDAS DEVEM SER CONFERIDAS NO LOCAL ANTES DE EXECUTAR A OBRA.
2. PARA MELHOR COMPREENSÃO DOS ÍCONES E LEGENDAS, AS PRANCHAS DEVEM SER IMPRESSAS COLORIDAS.
3. PARA DETALHES DOS FECHAMENTOS DOS SHAFTS, VERIFICAR NA PRANCHA ARQ038.
4. PARA DETALHES DAS BANCADAS, VERIFICAR NA PRANCHA ARQ039.
5. PARA DETALHES DAS DIVISÓRIAS SANITÁRIAS, VERIFICAR NA PRANCHA ARQ041.



E	Revisão conforme relatório de avaliação de 25/08/23	25/09/23
D	Inserção do código Flocruz	15/08/23
C	Revisão conforme relatório de avaliação de 30/11/22	06/03/23
B	Alteração do código GED	01/11/22
A	Emissão inicial	24/10/22
REV.	DESCRIÇÃO	DATA

				PRÉDIO SEDE CAMPUS MARÉ COGIC	
OBJETIVO REFORMA		CAMPO MARE		SETOR EDIFICAÇÃO	
Nº PRÉDIO 143		Nº DA META 2022.05.16.02		O.E./O.R. 2021-015	
TIPO DE PROJETO/SUBTIPO DE PROJETO ARQUITETURA		CÓDIGO DA PRANCHA - GED DES-P06-PE-ARQ-025-143-N06-209-R04		FASE PROJETO EXECUTIVO	
TÍTULO DA PRANCHA ÁREAS COMUNS - SANITÁRIOS - ALA DIREITA - CORTES		DATA 24/10/22		ESCALA Como indicado	
COORDENADOR DA META CELSO GIRAFÁ		RESPONSÁVEL TÉCNICO CELSO GIRAFÁ		CREA/CAU CAU-RA9190-1	
EQUIPE ADRIANA PRIMO, FILIPE CHILE E RAFAEL BASTOS		CÓDIGO DA PRANCHA - FIOCRUZ A143A241A		ART/RRT R11158493AR02CT001	



CREAÇÃO DO ARQUIVO

ARQ025

REVISÃO
ÚLTIMA REVISÃO