




1 SANITÁRIOS ALA DIREITA - VISTA E
ESCALA 1:25

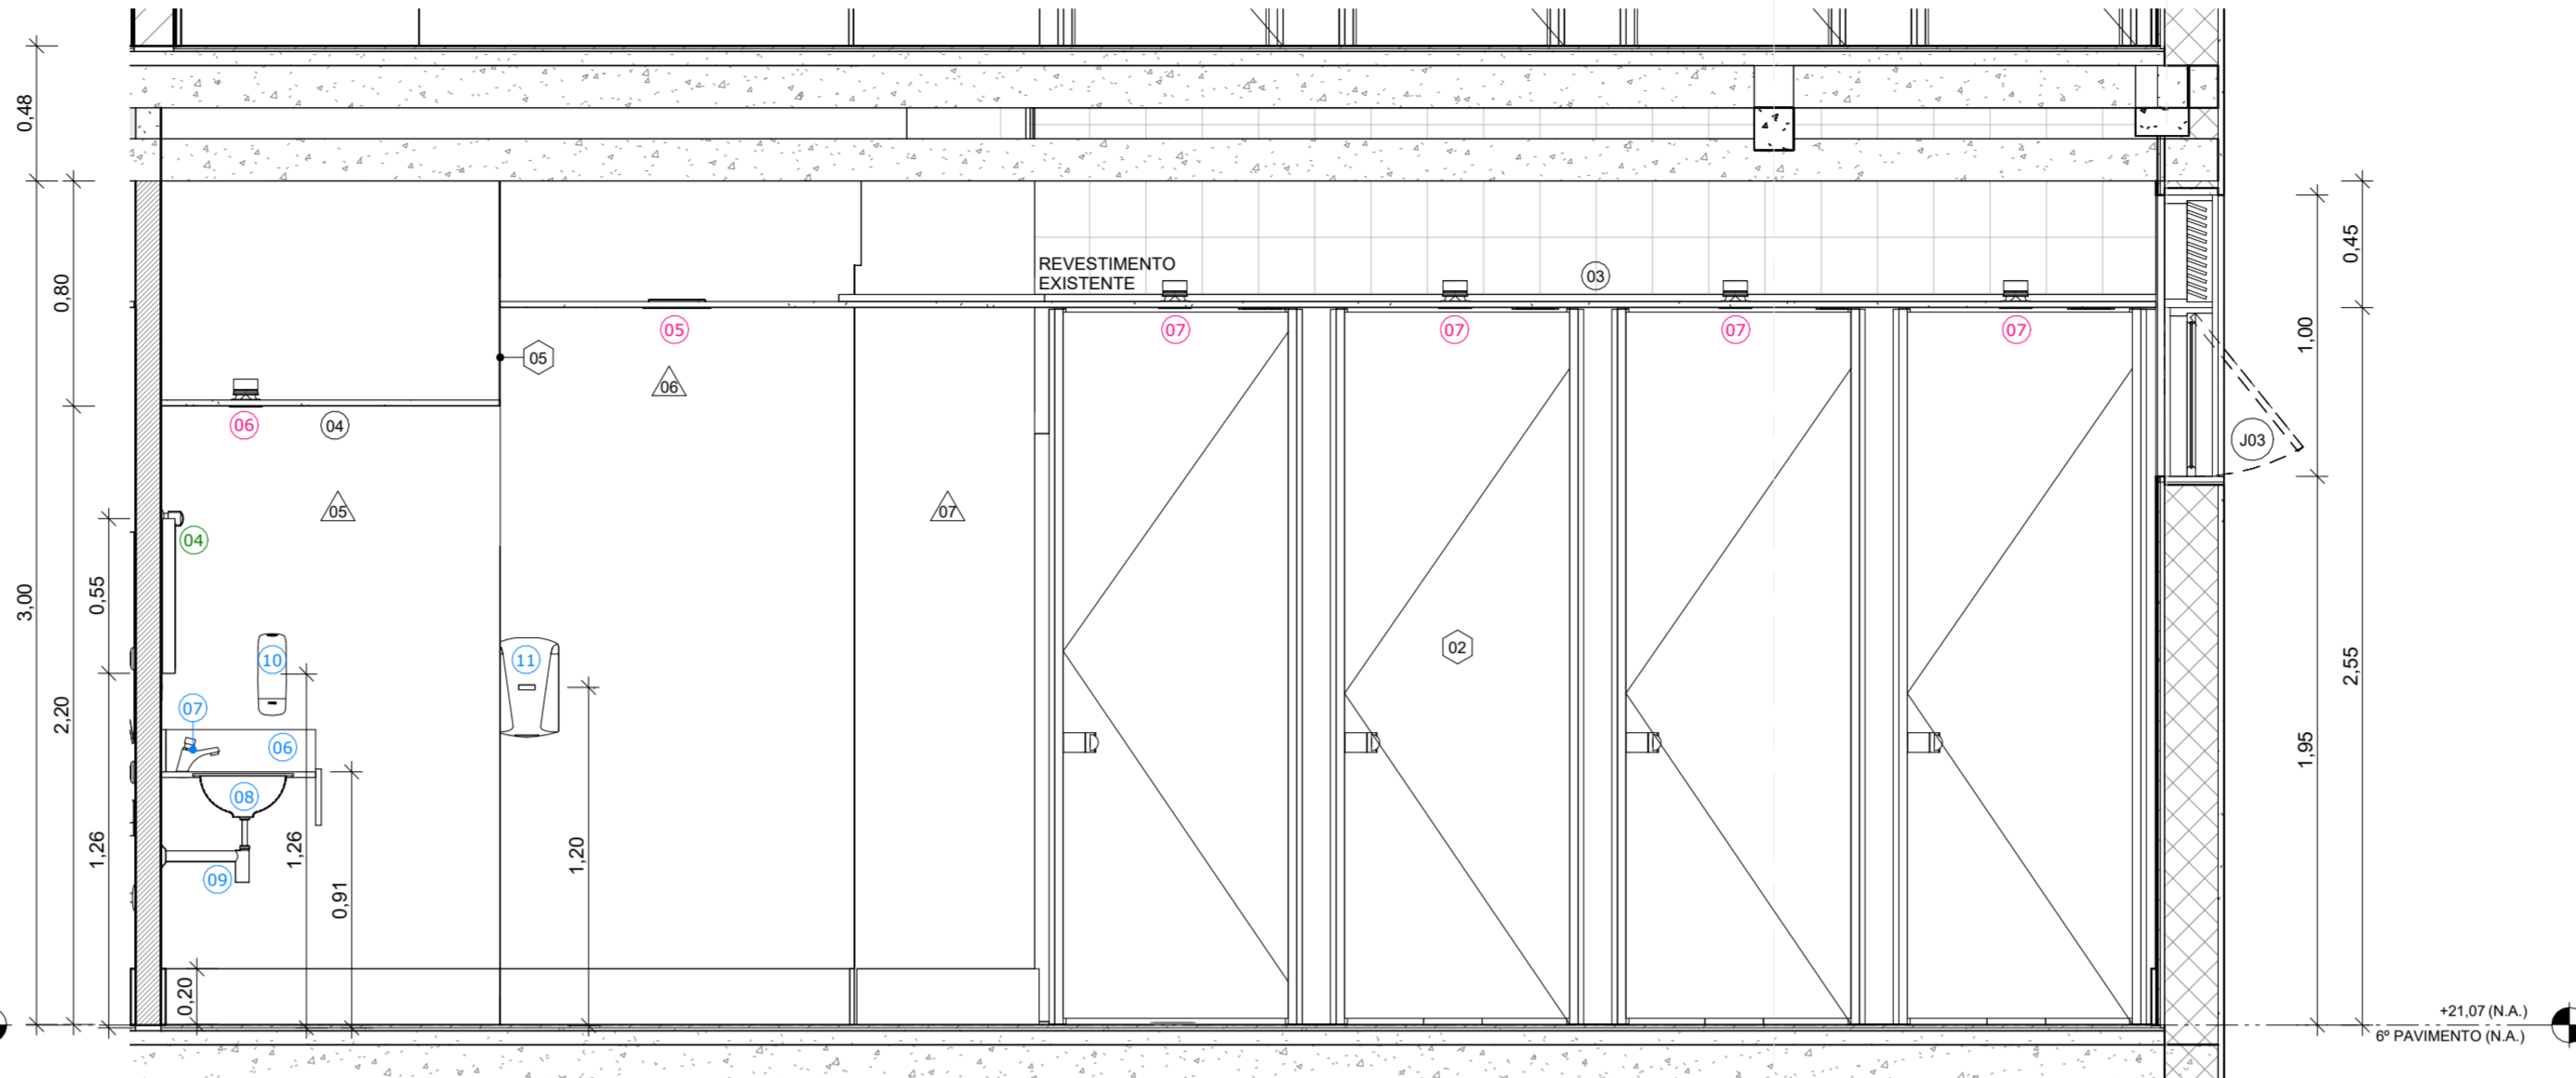

3 SANITÁRIOS ALA DIREITA - VISTA G
ESCALA 1:25

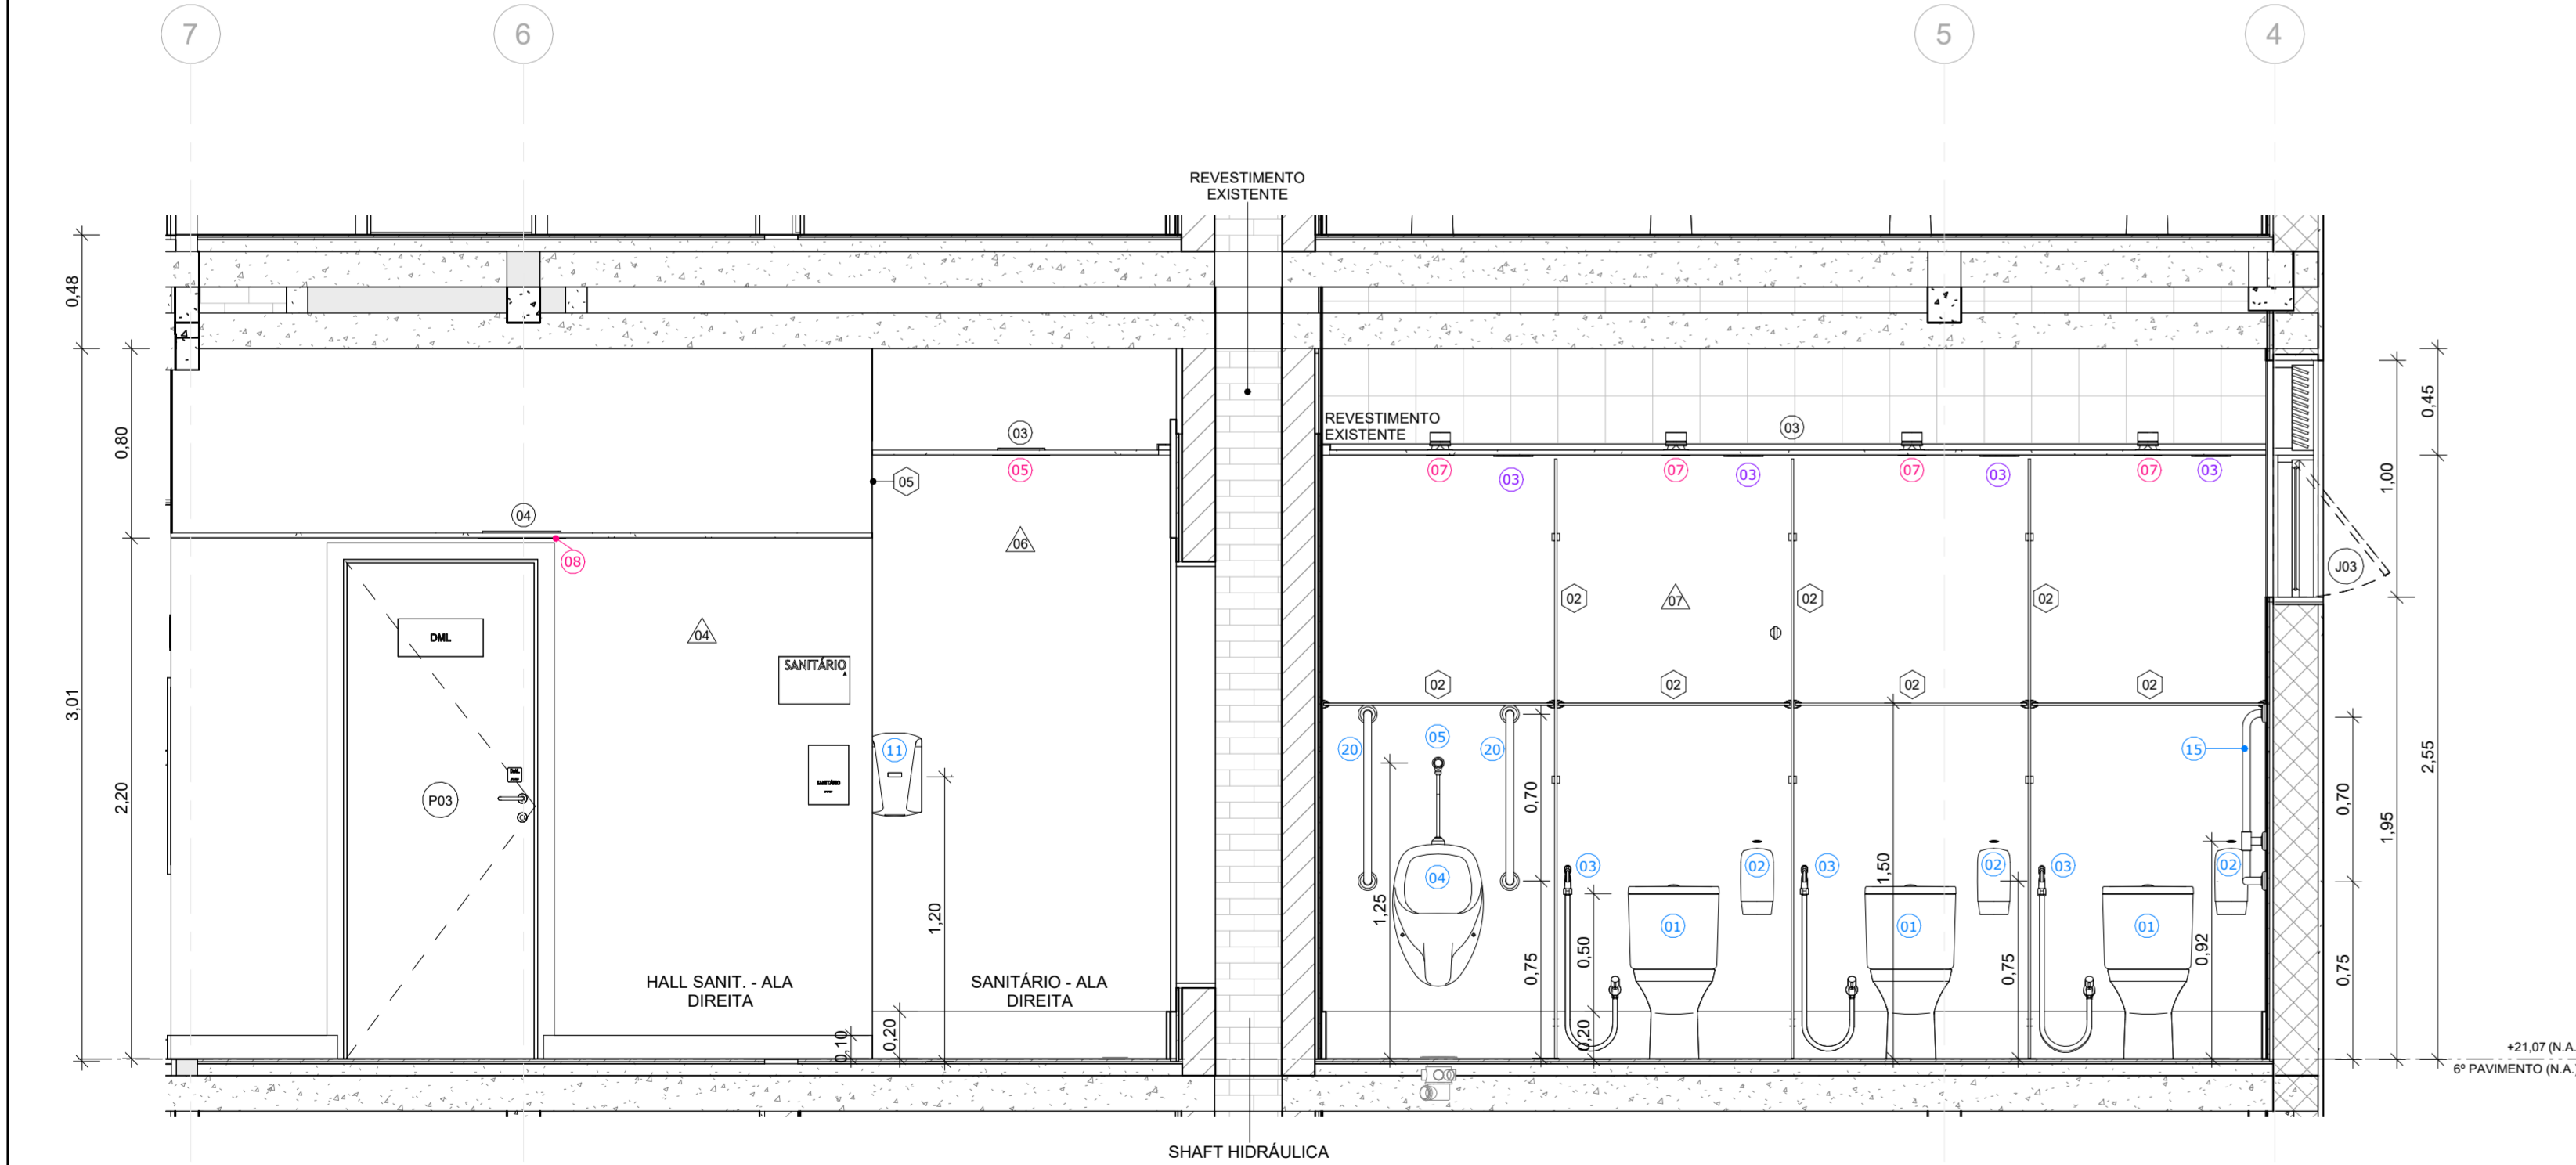

2 SANITÁRIOS ALA DIREITA - VISTA F
ESCALA 1:25

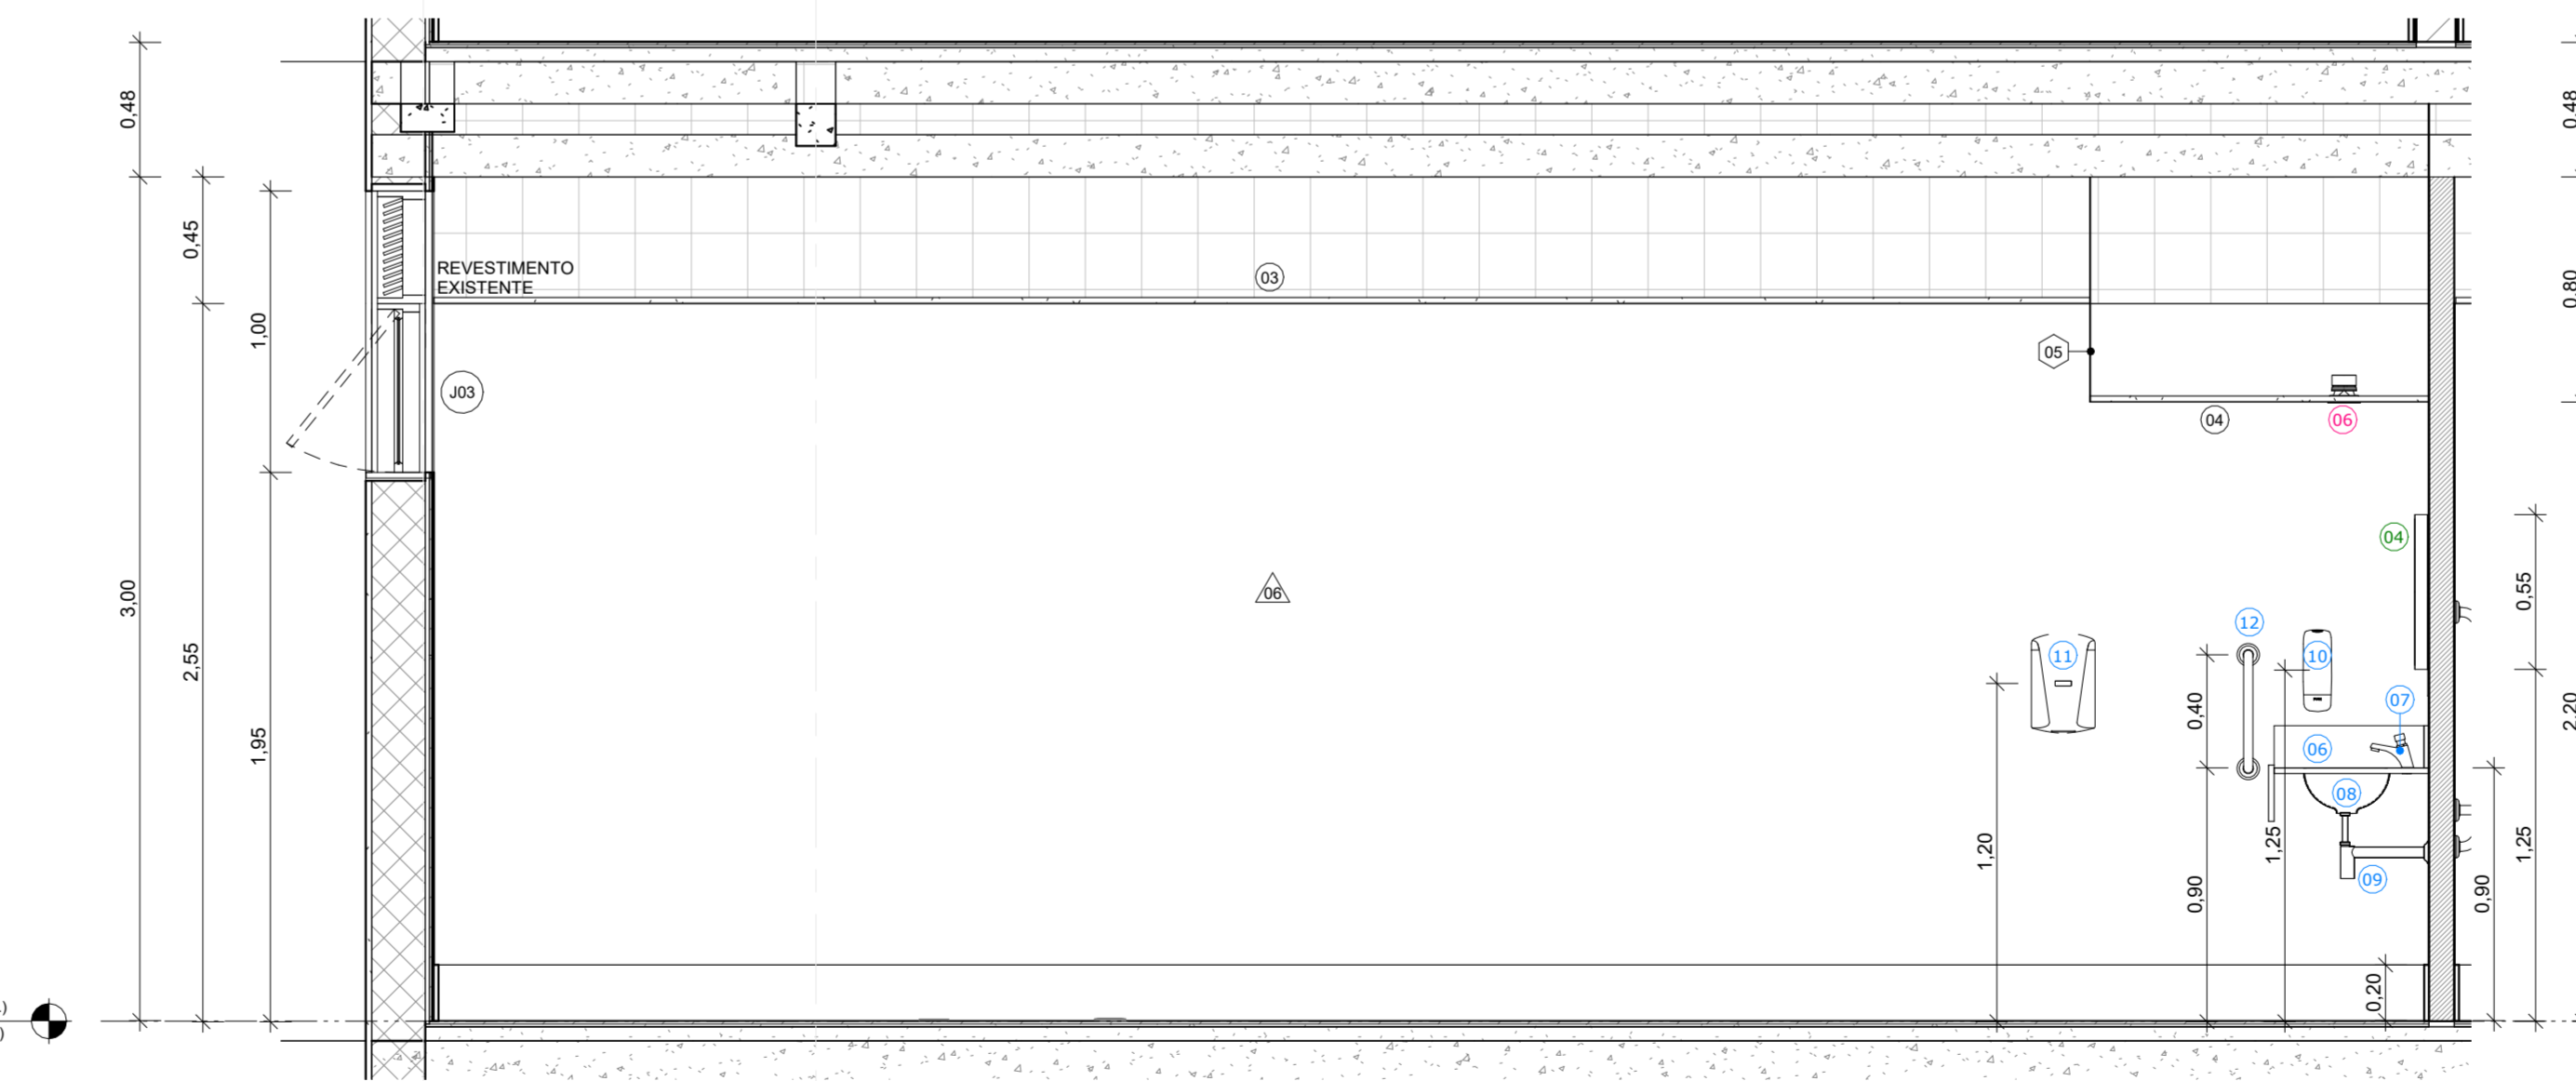

4 SANITÁRIOS ALA DIREITA - VISTA H
ESCALA 1:25

LEGENDA DE ÍCONES			
00 PISO	00 GUARDA-CORPO		
00 PAREDE	00 EQUIPAMENTO ESPECIAL		
00 TETO	00 EQUIPAMENTO HIDRÁULICO		
00 FECHAMENTO	00 LUMINÁRIA		
00 PORTA	00 MOBILIÁRIO		
00 JANELA	00 EQUIPAMENTO CLIMATIZAÇÃO		
NOME DA PRANCHA Nº DO DESENHO NA PRANCHA			

SANITÁRIO ALA DIREITA - LEGENDA DE FECHAMENTOS			
Nº	DESCRIÇÃO	COMPRIMENTO	ÁREA
02	DIVISÓRIA PARA CABINE SANITÁRIA, COM 04 DIVISÓRIAS INTERNAS COM PROFUNDIDADE DE 120cm, COM 04 PORTAS, 80x185cm, h=15cm DO PISO, COM 04 APARADORES, EM LAMINADO MELAMINICO ESTRUTURAL TS-10mm, COM ACABAMENTO TEXTURIZADO DUPLA FACE, NA COR PRATTAN, L51 TX, LINHA ALCOPLAC NORMALIZADO, DA NEOCOM OU SIMILAR, COM PERFIS EM ALUMÍNIO, NA COR PRETO, COM FECHADURA UNIVERSAL TIPO TARETA LIVRE/Ocupado, EM NYLON REFORÇADO COM FIBRA DE VIDRO, NA COR CINZA ESCURO E COM ABERTURA EXTERNA DE EMERGÊNCIA	7,98	14,70 m²
03	FECHAMENTO EM PAINEL EM COMPENSADO NAVAL, NA COR NATURAL, h=250x160cm E e=18mm	3,29	6,09 m²
04	SANDUÍCHES SILVER, CÓD.: SW653, LINHA METALATEX SUPERLAVÁVEL FOSCO, DA SHERWIN WILLIAMS OU SIMILAR	2,06	1,41 m²
05	FECHAMENTO EM GESSO ACARTONADO COM PINTURA COM TINTA ACRÍLICA NA COR RESTFUL, CÓD.: SW648, LINHA METALATEX SUPERLAVÁVEL FOSCO, DA SHERWIN WILLIAMS OU SIMILAR	5,87	4,69 m²

SANITÁRIO ALA DIREITA - LEGENDA DE EQUIPAMENTOS HIDRÁULICOS			
Nº	DESCRIÇÃO	QUANT.	
01	BACIA SANITÁRIA COM CAIXA ACOPLADA COM ACIONAMENTO HYDRA DUO 3/6, CÓD.: KP 480 17, NA COR BRANCO, LINHA LEVEL, DA DECA OU SIMILAR	6	
02	DISPENSER PARA PAPEL HIGIÊNICO EM ROLO, CÓD.: 30217689, DA KYMBERLY-CLARK OU SIMILAR	6	
03	DUCHA HIGIÊNICA COM REGISTRO E DERIVAÇÃO, ACABAMENTO CROMADO, CÓD.: 1984 ACT LNK CR, LINHA LINK, DA DECA OU SIMILAR	2	
04	MICETÓRIO EM LOUÇA COM SIFÃO INTEGRADO, CÓD.: M.713.17, DA DECA OU SIMILAR	2	
05	VALVULA DE DESCARGA DE MICETÓRIO HORIZONTAL COM FECHAMENTO AUTOMÁTICO, LINHA DECATMATIC ECO, CÓD.: 2972 C, DA DECA OU SIMILAR	2	
06	BANDEJA EM GRANITO PRETO SÃO GABRIEL, 181x55cm, COM FRONTISPCIO h=15cm E SAIA h=30cm, NO MESMO MATERIAL	2	
07	TORNEIRA DE MESA COM FECHAMENTO AUTOMÁTICO PARA LAVATÓRIO, CÓD.: 1173 C CONF, LINHA DECATMATIC ECO, DA DECA OU SIMILAR	7	
08	CUBA DE EMBUTIR QUADRADA, CÓD.: L415.17, DA DECA OU SIMILAR	6	
09	SIFÃO PARA LAVATÓRIO COM TAMPA INFERIOR, ACABAMENTO CROMADO, CÓD.: 1680 C 100 112, DA DECA OU SIMILAR	6	
10	DISPENSER PARA SABONETE EM ESPUMA, MODELO AUTOMÁTICO, CÓD.: 30217691, 1000ml DA KYMBERLY-CLARK OU SIMILAR	4	
11	SECADOR DE MÃOS COM ACIONAMENTO AUTOMÁTICO, CÓD.: CR-119, THINDRY, DA BRAKEY OU SIMILAR	2	
12	BARRAS DE APOIO 40cm, CÓD.: 2310.1040.POL, LINHA CONFORTO, DA DECA OU SIMILAR	2	
15	BARRA DE APOIO EM L, CÓD.: 2335 L.POL, NA COR AÇO POLIDO, DA DECA OU SIMILAR	2	
20	BARRA DE APOIO, CÓD.: 2310 C.070.POL, NA COR AÇO POLIDO, DA DECA OU SIMILAR	4	

SANITÁRIO ALA DIREITA - TABELA DE LUMINÁRIAS			
Nº	DESCRIÇÃO	QUANT.	
05	LUMINÁRIA TIPO PAINEL LED DE EMBUTIR RECUADO FABRICADO EM POLICARBONATO NA COR BRANCA, 24W 1700lm 4000K, REFERÊNCIA: STELLA DEEP 24W, STH8905BR40 OU SIMILAR	10	
06	LUMINÁRIA TIPO SPOT DE EMBUTIR RECUADO DIRECIONÁVEL FABRICADO EM ALUMÍNIO NA COR PRETA, REFERÊNCIA: STELLA SQUARE AR70 STH8930PTO, MONTADA COM LÂMPADA AR70 12" 4,8W 3000m 2700K, REFERÊNCIA: STELLA AR70 ECO 12", STH843327 OU SIMILAR	6	
07	LUMINÁRIA TIPO SPOT DE EMBUTIR RECUADO DIRECIONÁVEL FABRICADO EM ALUMÍNIO NA COR PRETA, REFERÊNCIA: STELLA SQUARE AR70 STH8930PTO, MONTADA COM LÂMPADA AR70 24" 4,8W OU SIMILAR	8	
08	LUMINÁRIA TIPO PAINEL LED DE EMBUTIR RECUADO FABRICADO EM POLICARBONATO NA COR BRANCA, 30W 2300lm 4000K, REFERÊNCIA: STELLA DEEP 30W, STH8905BR40 OU SIMILAR	1	

SANITÁRIO ALA DIREITA - LEGENDA DE MOBILIÁRIO			
Nº	DESCRIÇÃO	QUANT.	
04	ESPELHO CRISTAL, LAPIDADO E POLIDO, e=2mm, REDONDO Ø=55cm, COLADO SOBRE CHAPA DE MDF, e=8mm, COM MELAMINA DE ALTA RESISTÊNCIA COM ACABAMENTO FOSCO, FIXAÇÃO TIPO MÃO AMIGA, DA BELMONTÉ OU SIMILAR	6	

SANITÁRIO ALA DIREITA - LEGENDA DE CLIMATIZAÇÃO			
Nº	DESCRIÇÃO	QUANT.	
03	GRELHA PARA EXAUSTÃO MOD. AR-AG, 225x165mm, REF. TROX.	8	

SANITÁRIO ALA DIREITA - LEGENDA DE PISO			
Nº	DESCRIÇÃO	ÁREA	
02	REVESTIMENTO AUTONIVELANTE EM URETANO, COM PROPRIEDADES ANTIBACTERIANAS, e=4mm, PINTURA MULTICAMADAS UTILIZANDO AGREGADO NATURAL DECORATIVO, LINHA ENDURIT AN E AQ NATURAL DECOR, DA POLIPISO OU SIMILAR, COM CAMADA DE VERNIZ EPOXI E VERNIZ PU, LINHA POLISEAL, DA POLIPISO OU SIMILAR, SOBRE CERÂMICA EXISTENTE	42,40 m²	

SANITÁRIO ALA DIREITA - LEGENDA DE PAREDES				
Nº	DESCRIÇÃO	RODAPE	COMPRIMENTO	ÁREA
04	PINTURA COM TINTA ACRÍLICA NA COR RESTFUL, CÓD.: SW648, LINHA METALATEX SUPERLAVÁVEL FOSCO, DA SHERWIN WILLIAMS OU SIMILAR	RODAPE EM POLIESTIRENO RECICLADO (EPS), CÓD.: 20230 - 457 RPBR, h=10cm, e=10mm, LINHA COLEÇÃO MODERNA, DA SANTA LUZIA OU SIMILAR	5,91	13,81 m²
05	PINTURA COM TINTA ACRÍLICA NA COR RESTFUL, CÓD.: SW648, LINHA METALATEX SUPERLAVÁVEL FOSCO, DA SHERWIN WILLIAMS OU SIMILAR	RODAPE EM POLIESTIRENO RECICLADO (EPS), CÓD.: 27086 - 3505 RPBLACK, h=20cm, e=10mm, LINHA COLEÇÃO BLACK, DA SANTA LUZIA OU SIMILAR	6,12	17,79 m²
06	PAPEL DE PAREDE EM ADESIVO VINÍLICO LAMINADO RESISTENTE À ÁGUA, REF. 3014026, LINHA ART DECO DA PAPEL NA PAREDE OU SIMILAR	RODAPE EM POLIESTIRENO RECICLADO (EPS), CÓD.: 27086 - 3505 RPBLACK, h=20cm, e=10mm, LINHA COLEÇÃO BLACK, DA SANTA LUZIA OU SIMILAR	14,18	42,28 m²
07	PINTURA COM TINTA ACRÍLICA NA COR BRANCO GELCO, CÓD.: 03, LINHA METALATEX SUPERLAVÁVEL FOSCO, DA SHERWIN WILLIAMS OU SIMILAR COM CAMADA DE MASSA ACRÍLICA SOBRE CERÂMICA EXISTENTE	RODAPE EM POLIESTIRENO RECICLADO (EPS), CÓD.: 27086 - 3505 RPBLACK, NA COR PRETO, h=20cm, e=10mm, LINHA COLEÇÃO BLACK, DA SANTA LUZIA OU SIMILAR	17,90	47,20 m²
10	REVESTIMENTO EM GRANITO SÃO GABRIEL PRETO, e=1,5cm		0,18	0,54 m²

SANITÁRIO ALA DIREITA - LEGENDA DE TETO			
Nº	DESCRIÇÃO	ÁREA	
03	FORRO EM CHAPA DE GESSO ACARTONADO LISO, e=12,5mm, NA COR BRANCO PURO, ESTRUTURA DE AÇO GALVANIZADO, LINHA FORRELEVE, DA KNAUF OU SIMILAR	30,44 m²	
04	FORRO EM CHAPA DE GESSO ACARTONADO LISO, e=12,5mm, NA COR BRANCO PURO, ESTRUTURA DE AÇO GALVANIZADO, LINHA FORRELEVE, DA KNAUF OU SIMILAR, COM PINTURA ACRÍLICA RESTFUL, CÓD.: SW648, DA SHERWIN WILLIAMS OU SIMILAR	10,29 m²	

SANITÁRIO ALA DIREITA - LEGENDA DE JANELAS						
Nº	DESCRIÇÃO	LARGURA	ALTURA	PEITORIL	TIPO	QUANT.
J03	JANELA EM VIDRO FLOAT, e=5mm, E PERFIS EM ALUMÍNIO ANODIZADO FOSCO COM PINTURA ELETROSTÁTICA, NA COR PRETA, 01 MÓDULO, DA METALPRIM OU SIMILAR	0,80	1,00	1,95	02 FOLHAS, SENDO 01 MAXIMARE E 01 VENEZA NA FIXA	4

NOTAS

1. AS MEDIDAS DEVEM SER CONFERIDAS NO LOCAL ANTES DE EXECUTAR A OBRA.
2. PARA MELHOR COMPREENSÃO DOS ÍCONES E LEGENDAS, AS PRANÇAS DEVEM SER IMPRESSAS COLORIDAS.
3. PARA DETALHES DOS FECHAMENTOS DOS SHAFTS, VERIFICAR NA PRANCHA ARQ038.
4. PARA DETALHES DAS BANDEJAS, VERIFICAR NA PRANCHA ARQ039.
5. PARA DETALHES DAS DIVISÓRIAS SANITÁRIAS, VERIFICAR NA PRANCHA ARQ041.



ÁREA DE INTERVENÇÃO - SANITÁRIOS ALA DIREITA
ESCALA 1:500

REVISÃO	DESCRIÇÃO	DATA
E	Revisão conforme relatório de avaliação de 25/08/23	25/09/23
D	Inserção do código FioCruz	15/08/23
C	Revisão conforme relatório de avaliação de 30/11/22	06/03/23
B	Alteração do código GED	01/11/22
A	Revisão conforme relatório de avaliação de 02/09/22 e 03/10/22	24/10/22
REV.	DESCRIÇÃO	DATA

Ministério da Saúde
Fundação Oswaldo Cruz

PROJETO/UNIDADE
PRÉDIO SEDE CAMPUS MARÉ
COGIC

REFORMA

MARÉ

143

ARQUITETURA

ÁREAS COMUNS - SANITÁRIOS - ALA DIREITA - CORTES

COORDENADOR DA META
CELSO GIRAFÁ

REVISÃO

2022.05.16.02

O.E./O.R.

2021-015

CÓDIGO DA PRANCHA - GED

DES-P06-PE-ARQ-026-143-N06-210-R04

FASE

PROJETO EXECUTIVO

RESPONSÁVEL TÉCNICO

CELSO GIRAFÁ

CREA/CAU

CAU-RJAS190-1

CÓDIGO DA PRANCHA - FIOCRUZ

A143A242A

SETOR

EDIFICAÇÃO

DATA

24/10/22

ESCALA

Como indicado

ARTIRRT

R111584934R02CT001

ARQ026