




1 COPA - PLANTA DE ARQUITETURA  
ESCALA 1:25

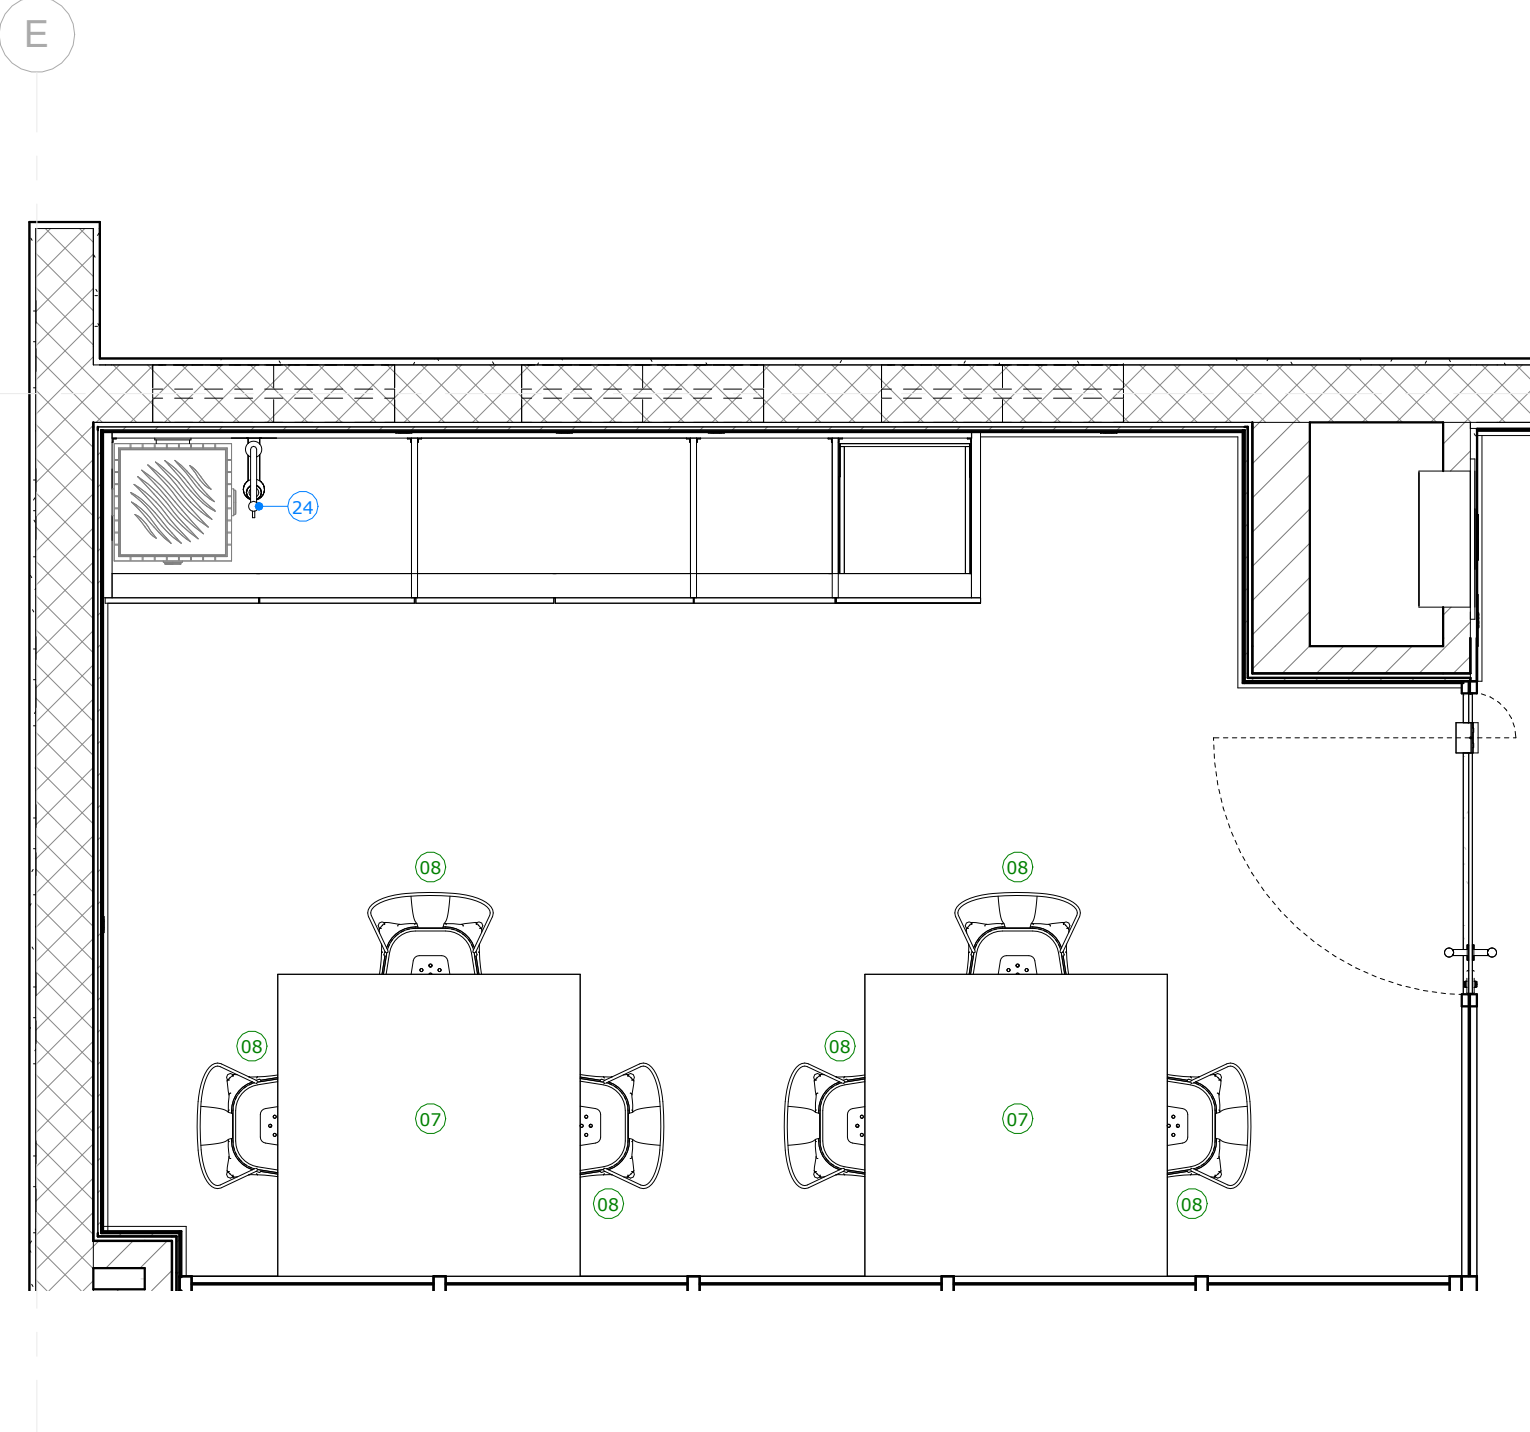

2 COPA - PLANTA DE LAYOUT  
ESCALA 1:25

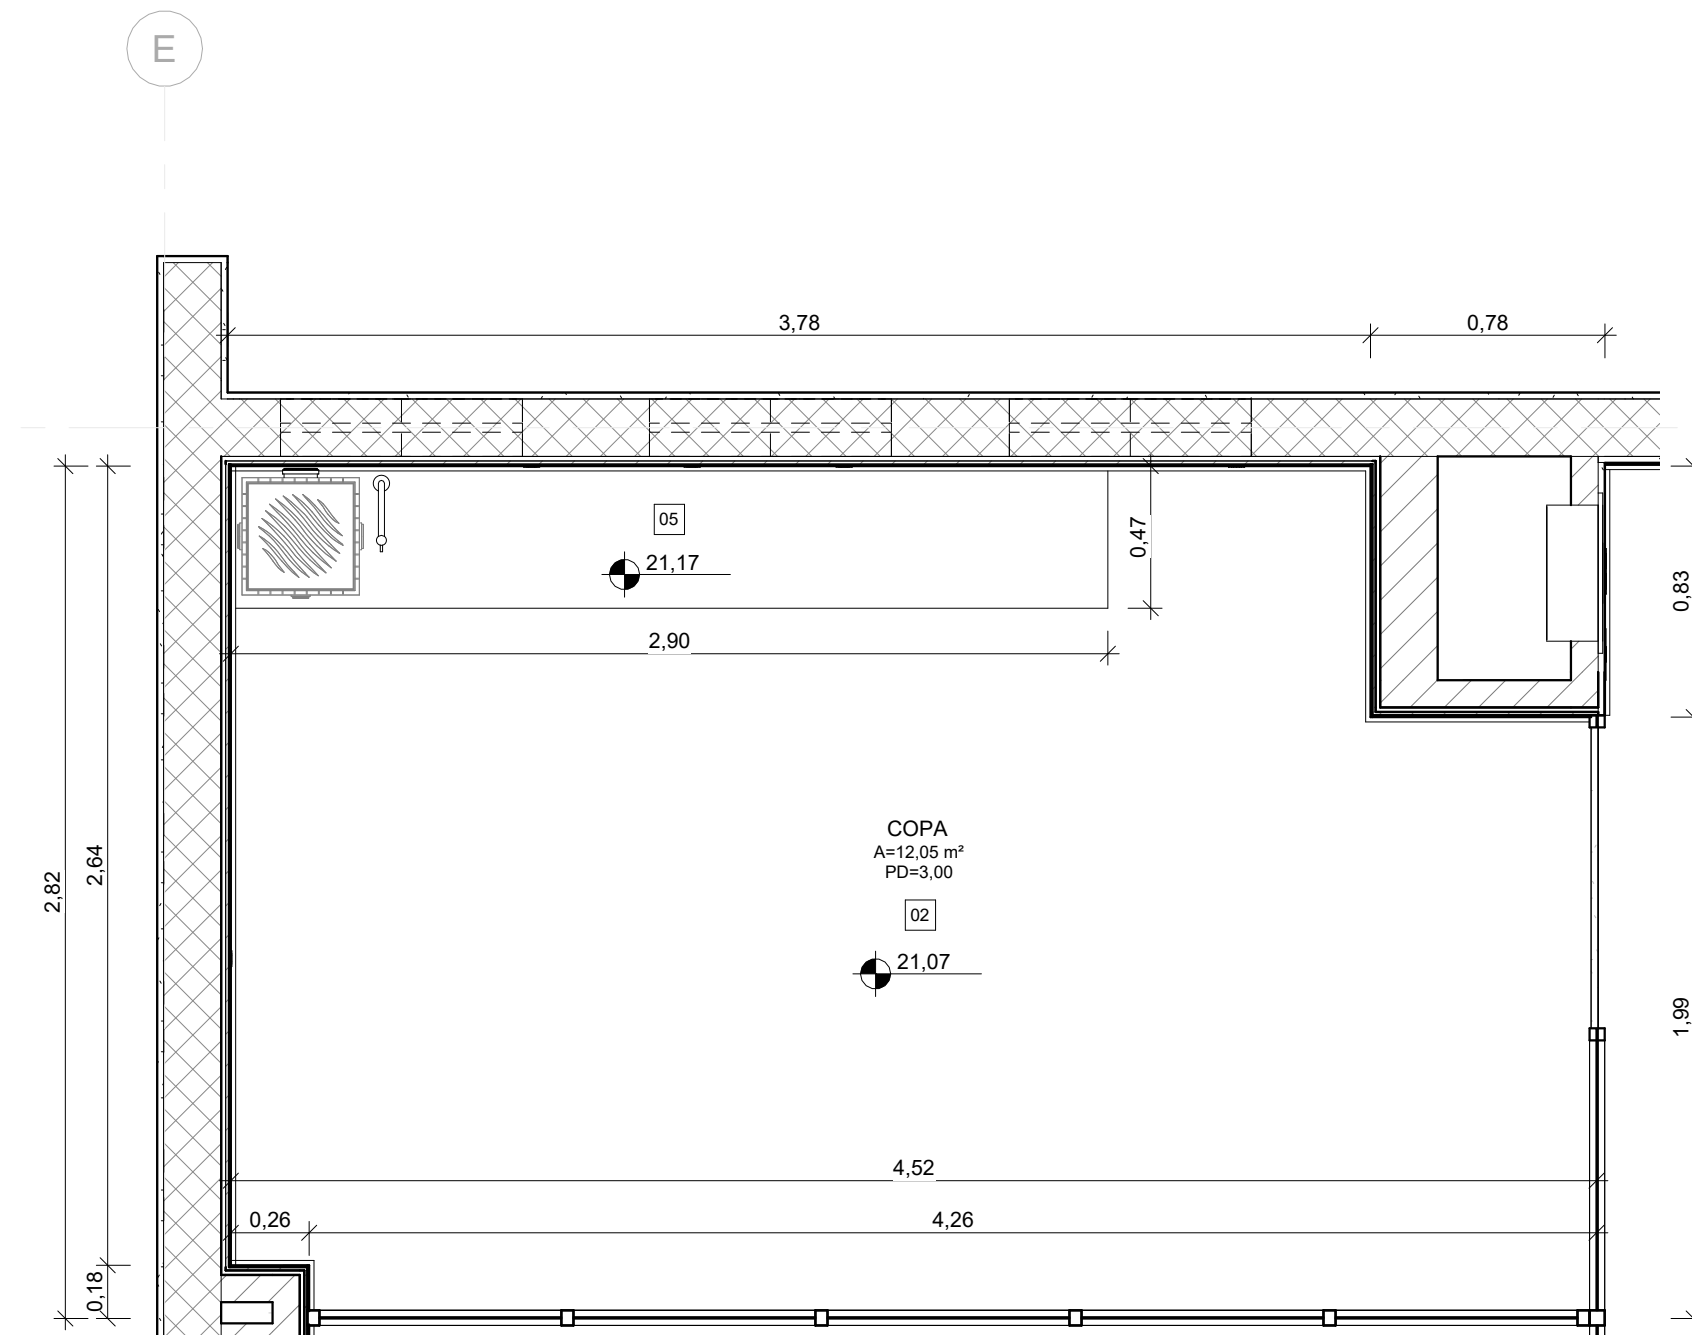

3 COPA - PLANTA DE PISO  
ESCALA 1:25

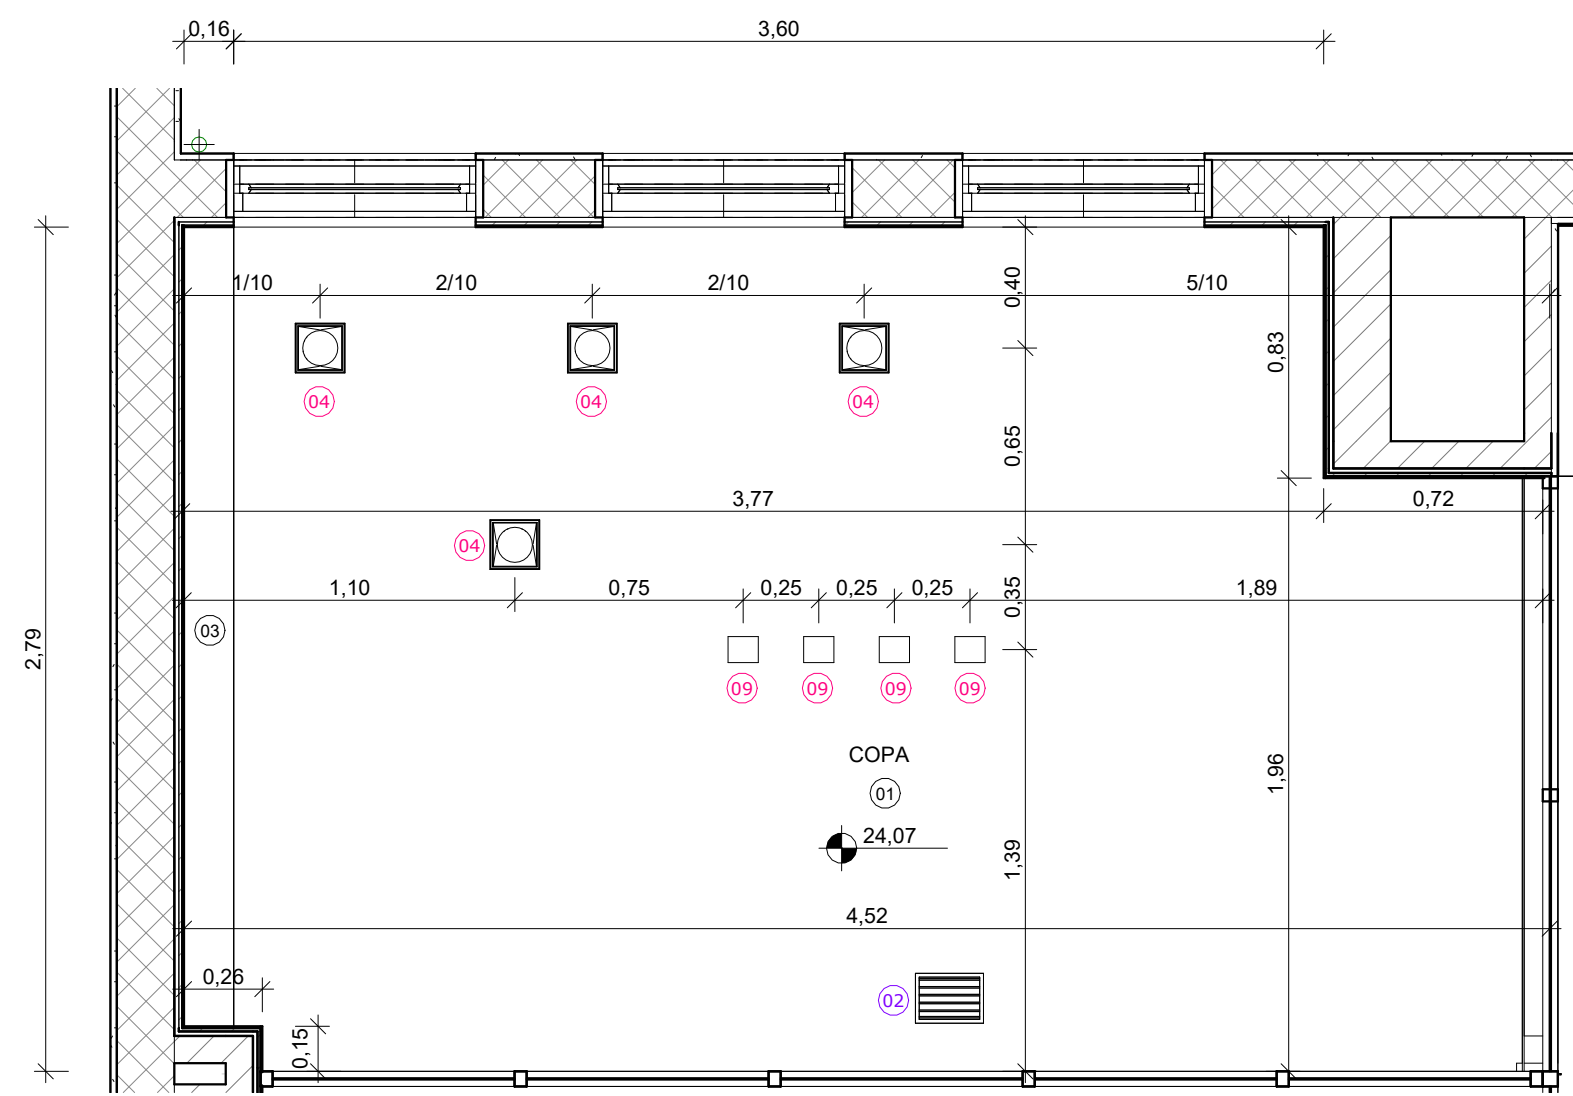

4 COPA - PLANTA DE TETO  
ESCALA 1:25

LEGENDA DE ÍCONES	
00 PISO	00 GUARDA-CORPO
00 PAREDE	00 EQUIPAMENTO ESPECIAL
00 TETO	00 EQUIPAMENTO HIDRÁULICO
00 FECHAMENTO	00 LUMINÁRIA
00 PORTA	00 MOBILIÁRIO
00 JANELA	00 EQUIPAMENTO CLIMATIZAÇÃO
NOME DA PRANCHA Nº DO DESENHO NA PRANCHA	

COPA - LEGENDA DE LUMINÁRIAS		
Nº	DESCRIÇÃO	QUANT.
04	LUMINÁRIA TIPO PLAFON DE SOBREPOR RECUADO DIRECIONAL, FABRICADO EM ALUMÍNIO NA COR PRETA, REFERÊNCIA STELLA SQUARE AR111 STH8698PTO, MONTADA COM LÂMPADA AR111 24" 12W 950lm 2700K, REFERÊNCIA: STELLA AR111 ECO 24", STH844427 OU SIMILAR	4
09	LUMINÁRIA TIPO SPOT PARA TRILHO FABRICADO EM ALUMÍNIO NA COR PRETA, REFERÊNCIA STELLA FLOW AR111 SD1980PTO, MONTADA COM LÂMPADA AR111 24" 12W 950lm 2700K, REFERÊNCIA: STELLA AR111 ECO 24", STH844427 OU SIMILAR	4

COPA - LEGENDA DE MOBILIÁRIO		
Nº	DESCRIÇÃO	QUANT.
06	PRATELEIRA EM MARCENARIA (VER DETALHAMENTO)	1
07	MESA DE REFEIÇÃO, COM TAMPO EM MADEIRA DE MDF REVESTIDO COM LAMINADO MELAMÍNICO DE BAIXA DE BAIXA PRESSÃO EM CARVALHO PRATA, PÉS EM ALUMÍNIO FUNDIDO FICADOS EM TUBO DE ALUMÍNIO COM ACABAMENTO EM PINTURA ELETROSTÁTICA EM EPOXI-PO NA COR PRETO, DONNA QUADRADA G, DA TETO OU SIMILAR	2
08	CADREIRA EM AÇO CARBONO ANODIZADO COM PINTURA EPOXI COM ACABAMENTO BRILHANTE NA COR PRETA, TOLIX	6
10	ARMÁRIO SOB BANCADA DE PEDRA EM MARCENARIA (VER DETALHAMENTO)	1

COPA - LEGENDA DE CLIMATIZAÇÃO		
Nº	DESCRIÇÃO	QUANT.
02	GRELHA PARA INSUFLAMENTO MOD. VAT-AG, 22x165mm, REF. TROX	1

COPA - LEGENDA DE PISO		
Nº	DESCRIÇÃO	ÁREA
02	REVESTIMENTO AUTONIVELANTE EM URETANO, COM PROPRIEDADES ANTIBACTERIANAS, e=4mm, PINTURA MULTICAMADAS UTILIZANDO AGREGADO NATURAL DECORATIVO, LINHA ENDURIT AN E AO NATURAL DECOR, DA POLIPOSO OU SIMILAR, COM CAMADA DE VERNIZ EPOXI E VERNIZ PU, LINHA POLISEAL, DA POLIPOSO OU SIMILAR, SOBRE CERÂMICA EXISTENTE	12,24 m²
05	SOCO EM REVESTIMENTO AUTONIVELANTE EM URETANO, COM PROPRIEDADES ANTIBACTERIANAS, e=4mm, h=10cm, PINTURA MULTICAMADAS UTILIZANDO AGREGADO NATURAL DECORATIVO, LINHA ENDURIT AN E AO NATURAL DECOR, DA POLIPOSO OU SIMILAR, COM CAMADA DE VERNIZ EPOXI E VERNIZ PU, LINHA POLISEAL, DA POLIPOSO OU SIMILAR, COM ENCHIMENTO FEITO DE ENTULHO DE OBRA, SOBRE CERÂMICA EXISTENTE	1,36 m²

COPA - LEGENDA DE PAREDES				
Nº	DESCRIÇÃO	RODAPE	COMP.	ÁREA
07	PINTURA COM TINTA ACRILICA NA COR BRANCO GELO, COD.: 03, LINHA METALTEX SUPERLAVAVEL FOSCO, DA SHERWIN WILLIAMS OU SIMILAR COM CAMADA DE MASSA ACRILICA SOBRE CERÂMICA EXISTENTE	RODAPE EM POLIESTIRENO RECICLADO (EPS), COD.: 27086 - 3505 RP/BLACK, NA COR PRETO, h=20cm, e=16mm, LINHA COLEÇÃO BLACK, DA SANTA LUZIA OU SIMILAR	5,48	14,04 m²
09	PAPEL DE PAREDE EM ADESIVO VINILICO LAMINADO RESISTENTE A AGUA REF. N014027, LINHA ART DECO DA PAPEL NA PAREDE OU SIMILAR	RODAPE EM POLIESTIRENO RECICLADO (EPS), COD.: 27086 - 3505 RP/BLACK, NA COR PRETO, h=20cm, e=16mm, LINHA COLEÇÃO BLACK, DA SANTA LUZIA OU SIMILAR	2,65	7,96 m²

COPA - LEGENDA DE TETO		
Nº	DESCRIÇÃO	ÁREA
01	LAJE COM PINTURA EM TINTA ACRILICA, NA COR BRANCO GELO, COD.: 03, LINHA METALTEX SUPERLAVAVEL FOSCO, DA SHERWIN WILLIAMS OU SIMILAR	12,15 m²


COPA - LEGENDA DE FECHAMENTOS				
Nº	DESCRIÇÃO	COMP.	ÁREA	
01	FECHAMENTO EM VIDRO TEMPERADO INCOLOR, e=10mm, E PERFIS EM ALUMÍNIO ANODIZADO FOSCO COM PINTURA ELETROSTÁTICA, NA COR PRETA, DA METALPRIM OU SIMILAR	1,99	3,02 m²	
06	FECHAMENTO EM GESSO ACARTONADO COM PINTURA COM TINTA ACRILICA NA COR BRANCO GELO, COD.: 03, LINHA METALTEX SUPERLAVAVEL FOSCO, DA SHERWIN WILLIAMS OU SIMILAR	4,31	1,72 m²	

COPA - LEGENDA DE PORTAS					
Nº	DESCRIÇÃO	LARGURA	ALTURA	TIPO	QUANT.
P06	PORTA EM VIDRO TEMPERADO INCOLOR, e=10mm	1,00	2,10	01 FOLHA PIVOTANTE	1

COPA - LEGENDA DE JANELAS							
Nº	DESCRIÇÃO	LARGURA	ALTURA	PEITORIL	MAT. PEITORIL	TIPO	QUANT.
J02	JANELA EM VIDRO FLOAT, e=5mm, E PERFIS EM ALUMÍNIO ANODIZADO FOSCO COM PINTURA ELETROSTÁTICA, NA COR PRETA, 01 MÓDULO, DA METALPRIM OU SIMILAR	0,80	1,00	1,95	GRANITO PRETO SÁO GABRIEL	02 FOLHAS MÁXIMA	3

COPA - LEGENDA DE EQUIPAMENTOS HIDRÁULICOS		
Nº	DESCRIÇÃO	QUANT.
24	TORNEIRA DE MESA PARA COZINHA, LINHA LINK, COD.: 1166.C LINK, DA DECA OU SIMILAR	1
25	SIFÃO PARA COZINHA E TANQUE 1 1/4 CROMADO, COD.: 1680.C 114, DA DECA OU SIMILAR	1

- NOTAS
1. AS MEDIDAS DEVEM SER CONFERIDAS NO LOCAL ANTES DE EXECUTAR A OBRA;
  2. PARA MELHOR COMPREENSÃO DOS ÍCONES E LEGENDAS, AS PRANCHAS DEVEM SER IMPRESSAS COLORIDAS;
  3. PARA DETALHES DAS BANCADAS, VERIFICAR NA PRANCHA ARQ039;
  4. PARA DETALHES DOS PAINÉIS DE VIDRO, VERIFICAR NA PRANCHA ARQ040;
  5. PARA DETALHES DAS PRATELEIRAS, VERIFICAR NA PRANCHA DES002.

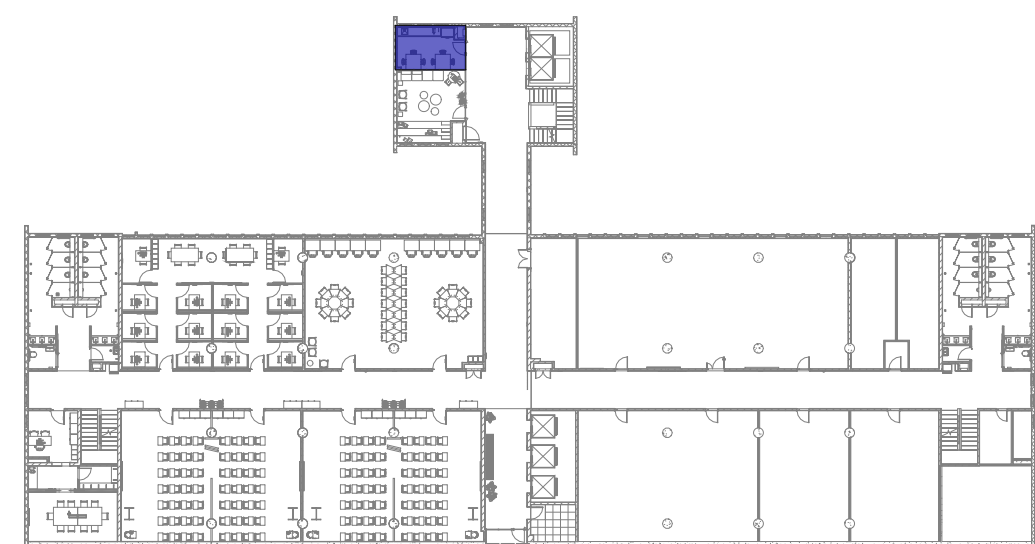

ÁREA DE INTERVENÇÃO - COPA  
ESCALA 1:500

REV.	DESCRIÇÃO	DATA
F	Revisão conforme relatório de avaliação de 25/08/23	25/08/23
E	Inserção do código Flocruz	15/08/23
D	Revisão conforme relatório de avaliação de 31/03/23	20/04/23
C	Revisão conforme relatório de avaliação de 30/11/22	06/03/23
B	Alteração do código GED	01/11/22
A	Emissão inicial	24/10/22
REV.	DESCRIÇÃO	DATA