




1 SALA DE GESTÃO DA PLATAFORMA - CORTE A
ESCALA 1:50

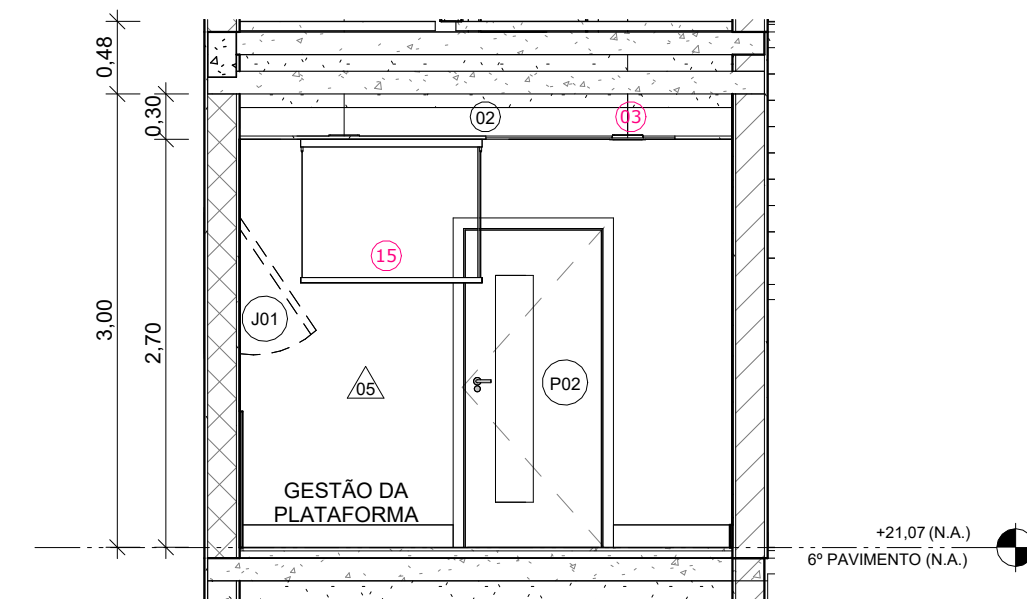


2 SALA DE GESTÃO DA PLATAFORMA - CORT
ESCALA 1 : 50

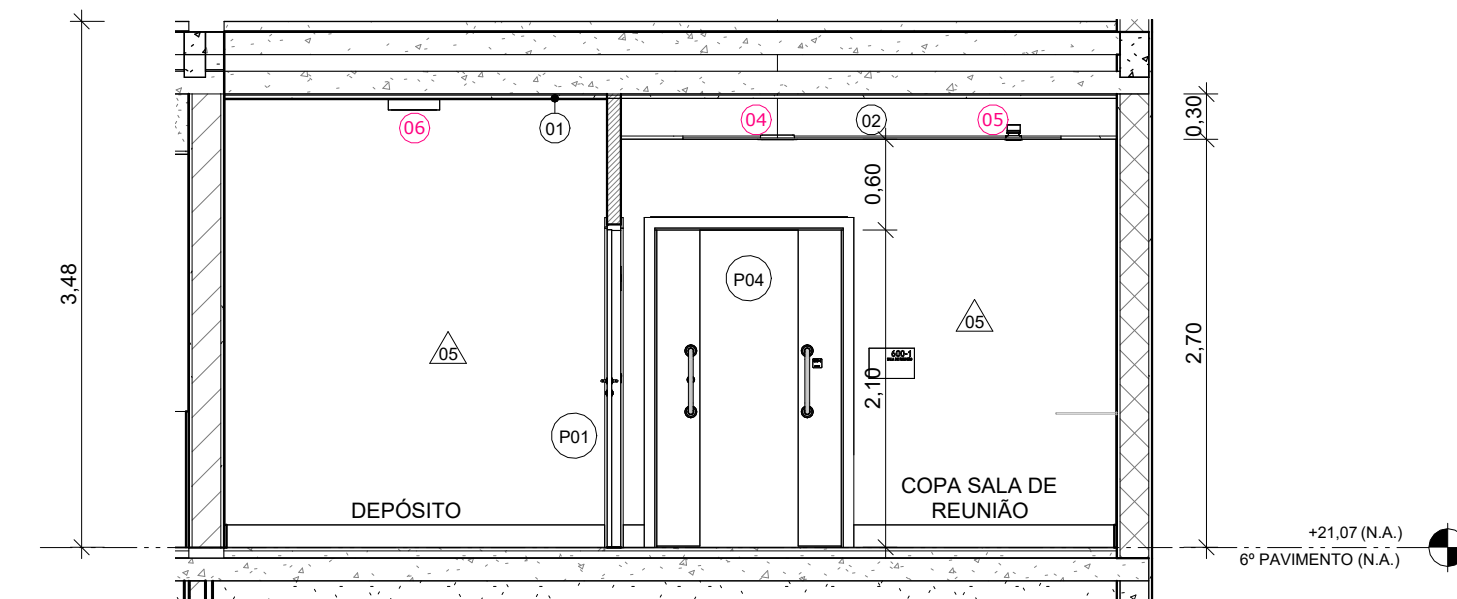


3 SALA DE GESTÃO DA PLATAFORMA - CORTE C
ESCALA 1:50

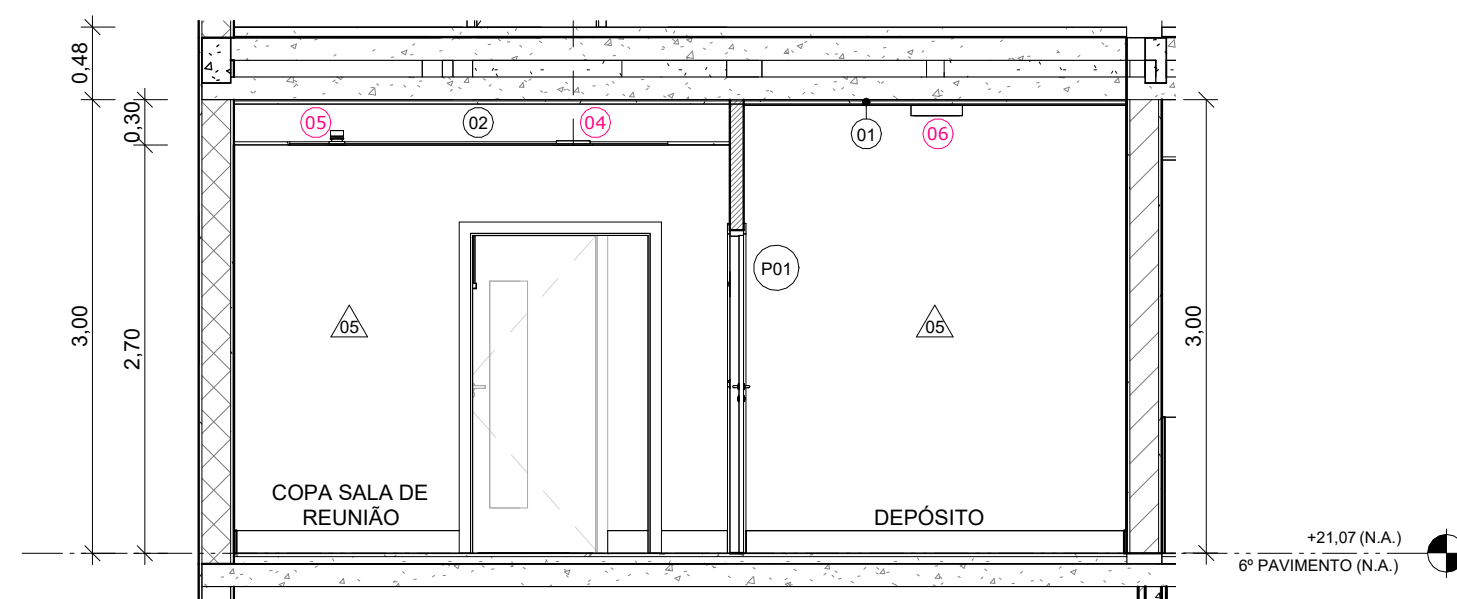


4 SALA DE GESTÃO DA PLATAFORMA - CORTE D
ESCALA 1:50

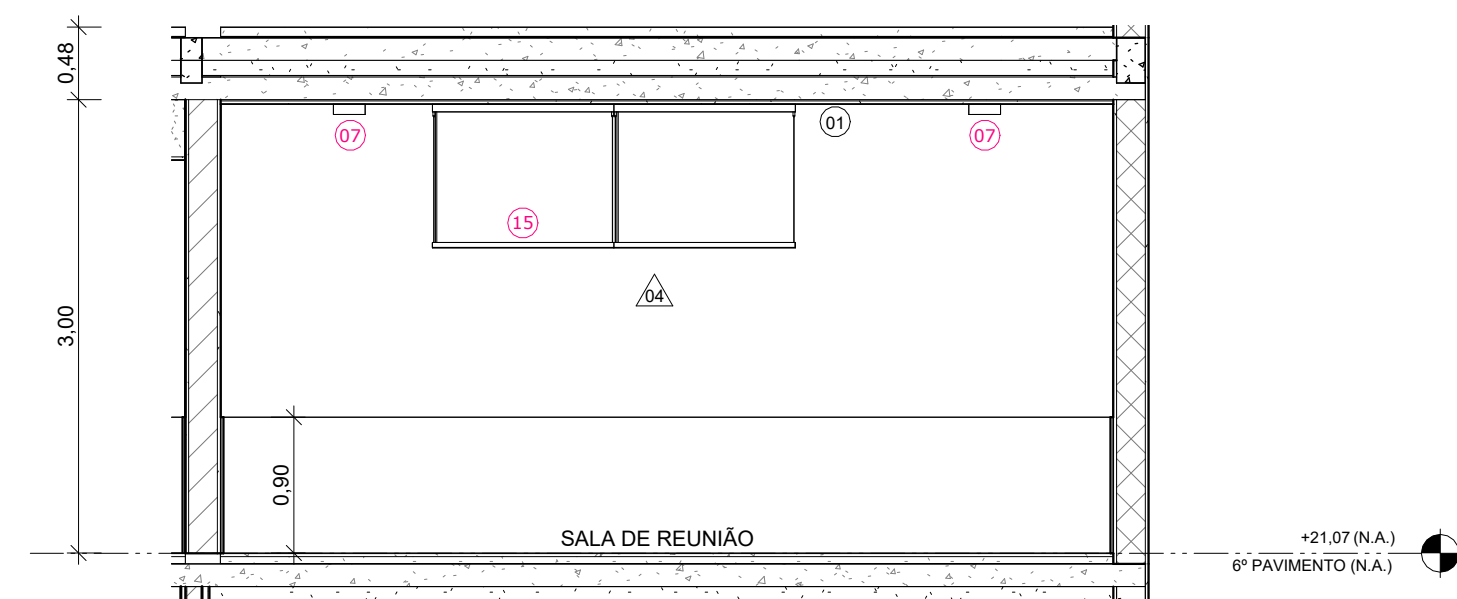


SALA DE GESTÃO DA PLATAFORMA - CORTE E
ESCALA 1 : 50

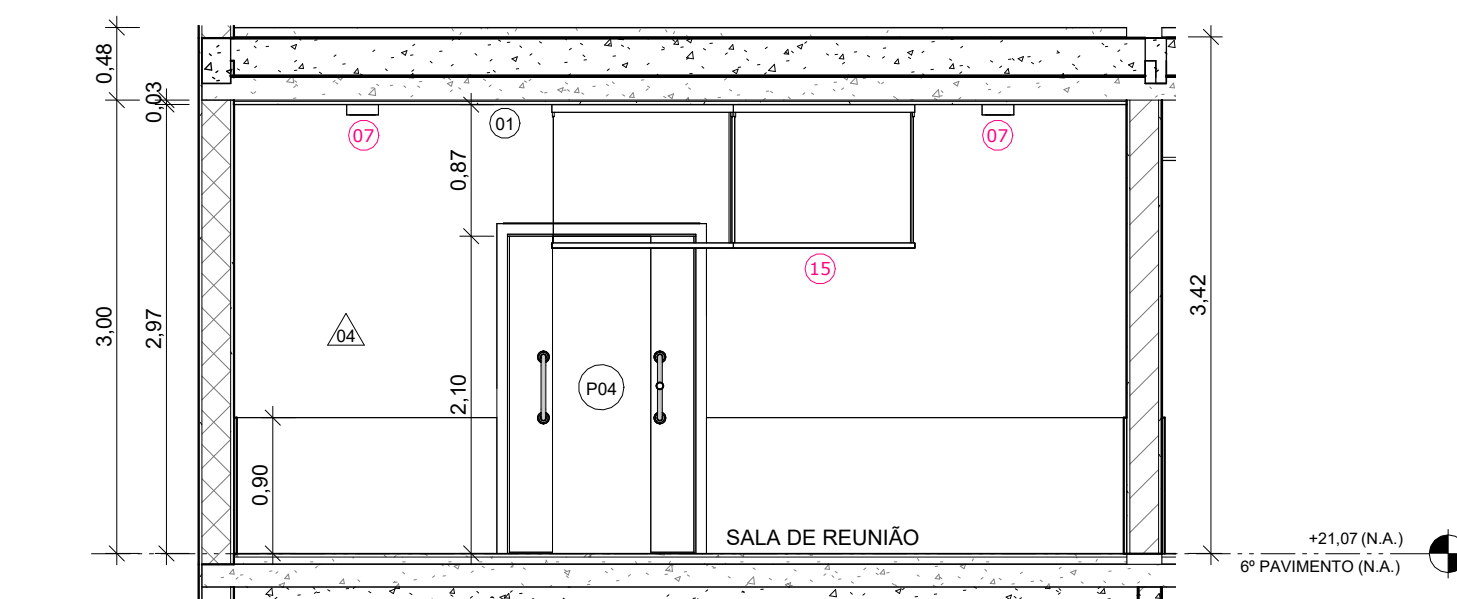


6 SALA DE GESTÃO DA PLATAFORMA - CORTE F
ESCALA 1:50

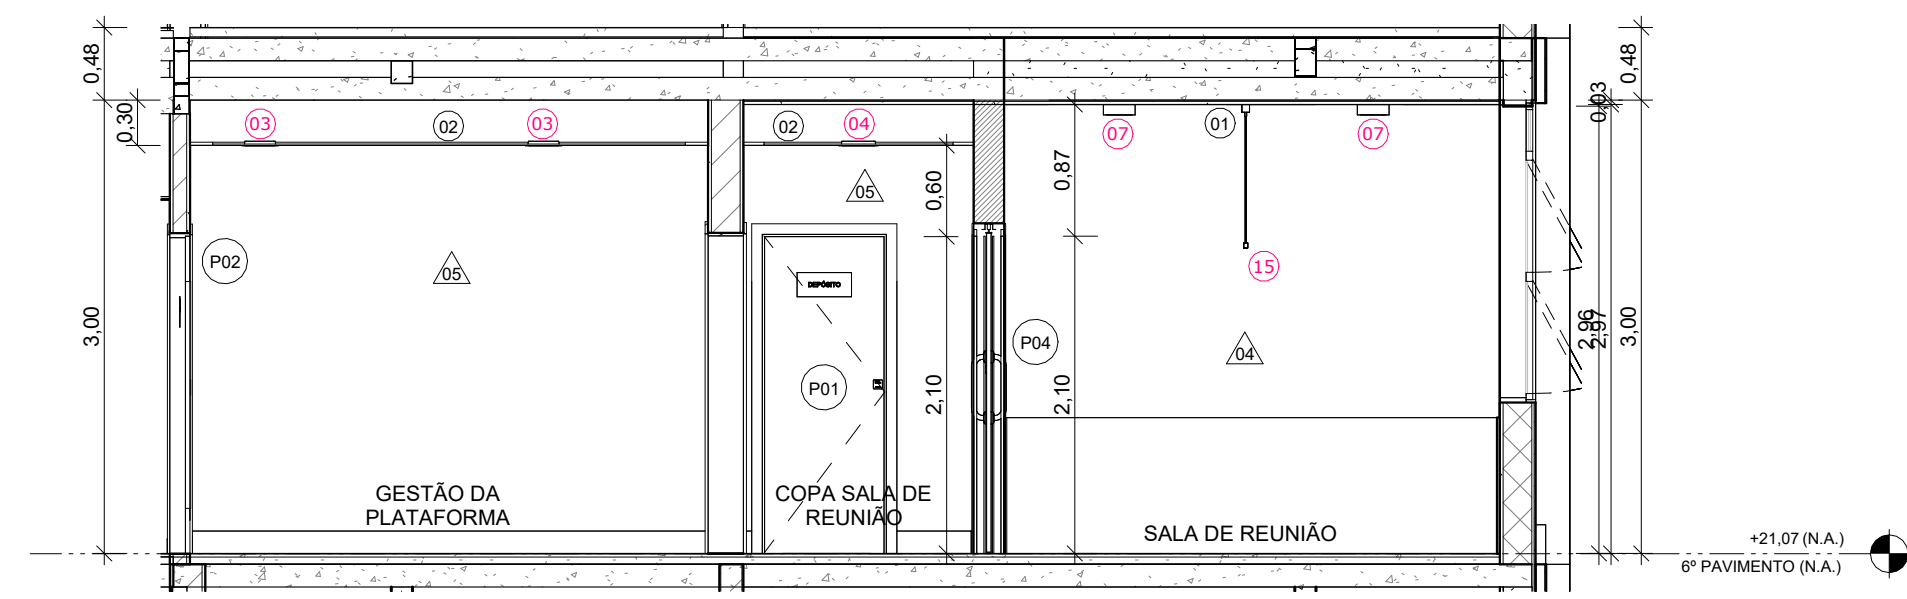


SALA DE GESTÃO DA PLATAFORMA - CORTE G
ESCALA 1:50

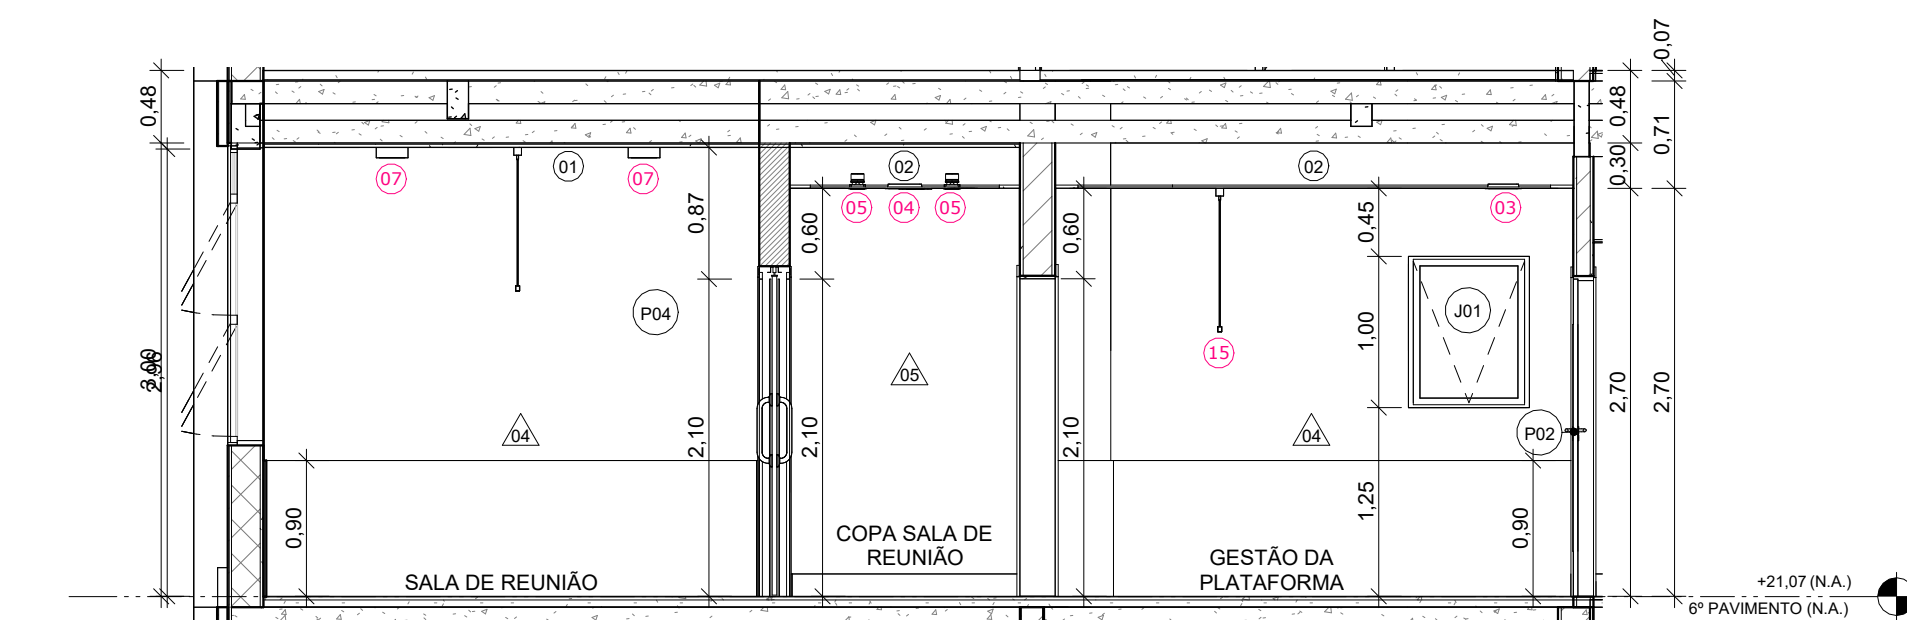



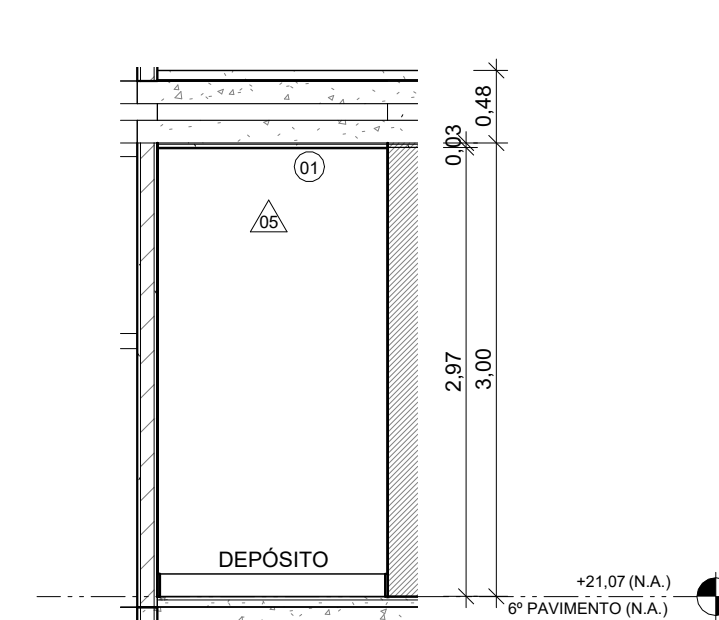



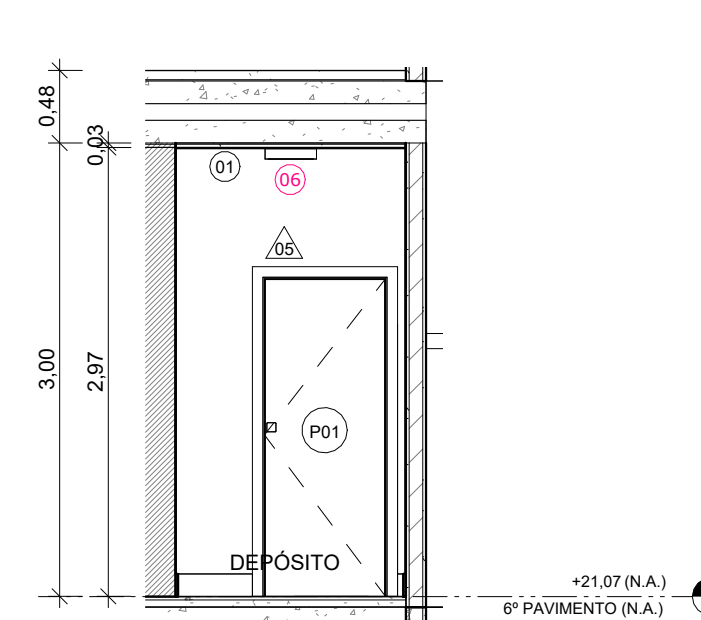






8 SALA DE GESTÃO DA PLATAFORMA - CORTE H
ESCALA 1:50



SALA DE GESTÃO DA PLATAFORMA - CORTE I



SALA DE GESTÃO DA PLATAFORMA - CORTE J

| LEGENDA DE ÍCONES | | | |
|---|------------|---|--------------------------|
|  | PISO |  | GUARDA-CORPO |
|  | PAREDE |  | EQUIPAMENTO ESPECIAL |
|  | TETO |  | EQUIPAMENTO HIDRÁULICO |
|  | FECHAMENTO |  | LUMINÁRIA |
|  | PORTA |  | MOBILIÁRIO |
|  | JANELA |  | EQUIPAMENTO CLIMATIZAÇÃO |
|  | | | |
| NOME DA PRANCHA | | | |
| Nº DO DESENHO NA PRANCHA | | | |

| TABELA DE GESTÃO DA PLATAFORMA - LEGENDA DE LUMINÁRIAS | | | |
|--|--|--------|--|
| Nº | DESCRIÇÃO | QUANT. | |
| 1 | LUMINÁRIA TIPO PANEL, LED DE EMBUTIR RECUADO FABRICADO EM POLICARBONATO NA COR BRANCA 18W 1500mm 5000K, REFERÊNCIA: STELLA DEEP 18W - STH843098R57J OU SIMILAR | 3 | |
| 2 | LUMINÁRIA TIPO PANEL, LED DE EMBUTIR RECUADO FABRICADO EM POLICARBONATO NA COR BRANCA 18W 1500mm 4000K, REFERÊNCIA: STELLA DEEP 18W - STH843098R57J OU SIMILAR | 3 | |
| 3 | LUMINÁRIA SPOT DE EMBUTIR RECUADO DIRECIONAL, FABRICADO EM ALUMÍNIO NA COR PRETA, 20W 220mm 4000K, REFERÊNCIA: STELLA DEEP 20W - STH843327J OU SIMILAR | 2 | |
| 4 | LUMINÁRIA TIPO PANEL, LED DE EMBUTIR RECUADO FABRICADO EM POLICARBONATO NA COR PRETA, 20W 220mm 4000K, REFERÊNCIA: STELLA DEEP 20W - STH843327J OU SIMILAR | 2 | |
| 5 | LUMINÁRIA PANEL, LED DE EMBUTIR RECUADO FABRICADO EM POLICARBONATO NA COR BRANCA 18W 1500mm 5000K, REFERÊNCIA: STELLA DEEP 18W - STH843098R57J OU SIMILAR | 3 | |
| 6 | PLACAS DE ALUMÍNIO COM FONTE DE ILUMINAÇÃO LED (PARA BAIXO) EM ALUMÍNIO EXTRUDIDO ANODIZADO COM DISSIPADOR EM POLICARBONATO LEITOSO, COM PAINTE DE LATA DE ALTA EFICIÊNCIA DE 25W/30W NEUTRO (4000K), 50x100mm, KYOTO PENDENTE UP & DOWN, DA LEICA, OU SIMILAR | 3 | |

| SALA DE GESTÃO DA PLATAFORMA - LEGENDA DE PAREDES | | | | |
|---|---|--|------------------|----------|
| Nº | DESCRIÇÃO | RODAPÊ | COMPRI- MENTO | ÁREA |
| 04 | PINTURA COM TINTA ACRILICA NA COR RELIABLE WHITE. COD. SW8091. LATA METALTEX SUPERLAVABLE FOSCO. DA SHERWIN WILLIAMS OU SIMILAR | RODAPÊ EM PAINEL DE MADEIRA NATURAL DE EQUIPOTO. =180x180x18mm. DE VERNIZ, FIXAÇÃO TIPO MÃO AMAR, 90x90cm | 23,32 | 69,33 m² |
| 05 | PINTURA COM TINTA ACRILICA NA COR RELIABLE WHITE. COD. SW8091. LATA METALTEX SUPERLAVABLE FOSCO. DA SHERWIN WILLIAMS OU SIMILAR | RODAPÊ EM POLIESTIRENO RECICLADO (EPS). COD. 202396 -455 RPBR. =10cm, 6mm. LATA COLEÇÃO MODERNA, DA SANTA LÚZIA OU SIMILAR | 29,52 | 70,14 m² |


| SALA DE GESTÃO DA PLATAFORMA - LEGENDA DE TETO | | |
|--|--|----------|
| Nº | DESCRIÇÃO | ÁREA |
| 01 | LATE COM PINTURA EM TINTA ACRILICA, NA COR BRANCO GELCO, COD: 03, LINHA METALTEX SUPERALUMINIL FOSCO, DA SHERWIN WILLIAMS CO | 23,21 m² |
| 02 | FORRO EM GESSO ACARATONADO REMOVEL, REVESTIMENTO VINILICO LISO, 62x62x0,95mm, 0w e C, NRC = 0,80, COR BRANCO PURO, ESTRUTURA DE AÇO GALVANIZADO, KNAUF TECHINIFORFO GRF, PERFIL T, DA KNAUF OU SIMILAR | 9,99 m² |
| 03 | FORRO EM CHAPA DE GESSO ACARATONADO LISO, 0,12x1,5mm, NA COR BRANCO PURO, ESTRUTURA DE AÇO GALVANIZADO, LINHA FORRELEVE, DA KNAUF OU SIMILAR | 5,50 m² |

| SALA DE GESTÃO DA PLATAFORMA - LEGENDA DE PORTAS | | | | | | |
|--|---|---------|--------|---------------------|--------|--|
| Nº | DESCRIÇÃO | LARGURA | ALTURA | TIPO | QUANT. | |
| P01 | PORTA EXISTENTE EM COMPENSAÇÃO COM APLICAÇÃO DE ACABAMENTO EM LAMINADO MELAMINICO, NA COR PRATIN TX, DA FORMICA OU SIMILAR, COM ADULEIA EM MADEIRA, COM PINTURA NA COR BRANCO | 0,80 | 2,10 | 01 FOLHA DE GIRO | 1 | |
| P02 | PORTA EM COMPENSAÇÃO COM APLICAÇÃO DE ACABAMENTO EM LAMINADO MELAMINICO, NA COR PRATIN TX, DA FORMICA OU SIMILAR, COM ADULEIA EM MADEIRA, COM PINTURA NA COR BRANCO E COM VISOR LATERAL EM VIDRO FLAT. INCOLOR, 20x150mm, esp=5mm | 0,90 | 2,10 | 01 FOLHA DE GIRO | 1 | |
| P04 | PORTA EM COMPENSAÇÃO COM APLICAÇÃO DE ACABAMENTO EM LAMINADO MELAMINICO, NA COR PRATIN TX, DA FORMICA OU SIMILAR, COM ADULEIA EM MADEIRA, COM PINTURA NA COR BRANCO | 1,20 | 2,10 | 02 FOLHAS DE CORRER | | |

| SALA DE GESTÃO DA PLATAFORMA - LEGENDA DE JANELAS | | | | | | | |
|---|---|---------|--------|----------|---------------------------|--------------------|--------|
| Nº | DESCRIÇÃO | LARGURA | ALTURA | PEITORIL | MAT. PEITORIL | TIPO | QUANT. |
| J01 | JANELA EM VIDRO FLOAT, 6+6mm, E PERFIS EM ALUMÍNIO ANODIZADO FORÇO COM PINTURA ELETROSTÁTICA, COM CR PRETA, 01 MÓDULO, DA METALBRIM OU SIMILAR. | 0,80 | 1,00 | 1,25 | GRANITO PRETO SÃO GABRIEL | 01 FOLHA MAXIM-A R | 1 |

NOTAS:

1. AS MEDIDAS DEVEM SER CONFERIDAS NO LOCAL ANTES DE EXECUTAR A OBRA;
2. PARA MELHOR COMPRENSÃO DOS ÍCONES E LEGENDAS, AS PRANCHAS DEVEM SER IMPRESSAS COLORIDAS;
3. PARA DETALHES DA BANCADA, DAS PRATELEIRAS E DOS PAINÉIS RODAMEIO, VERIFICAR NA PRANCHA DIP002.

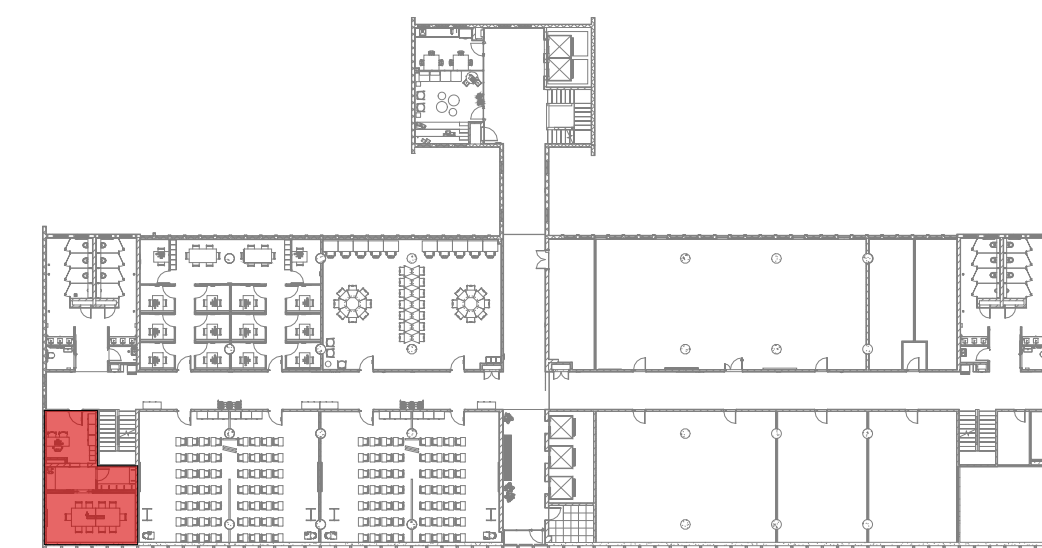

ÁREA DE INTERVENÇÃO - SALA DE GESTÃO DA PLATAFORMA

| | | | |
|------|---|--|----------|
| | | | |
| E | Revisão conforme relatório de avaliação de 25/08/23 | | 25/09/23 |
| D | Inserção de código Ficruz | | 15/08/23 |
| C | Revisão conforme relatório de avaliação de 31/03/23 | | 20/04/23 |
| B | Revisão conforme relatório de avaliação de 30/11/22 | | 06/03/23 |
| A | Emissão inicial | | 24/10/22 |
| REV. | DESCRIÇÃO | | DATA |