

DOCUMENTOS DE REFERÊNCIA

DES-P07-PE-AUT-003-143-N06-001 - DIAGRAMA DE INTERLIGAÇÕES DO CLP


DES-P07-PE-AUT-004-143-N06-002 - DIAGRAMA DE REDE DE AUTOMAÇÃO

DOCUMENTOS COMPLEMENTARES


DES-P06-PE-AUT-001-143-N06-101 - PLANTA DE DISTRIBUIÇÃO DOS PONTOS DE CONTROLE DO CLP ÁREAS COMUNS 6º PAV.

DES-P06-PE-AUT-002-143-N06-501 - CADERNO DE DETALHES - ÁREAS COMUNS

RET-P07-PE-AUT-001-143-N00-001 - LISTA DE ENTRADAS E SAÍDAS

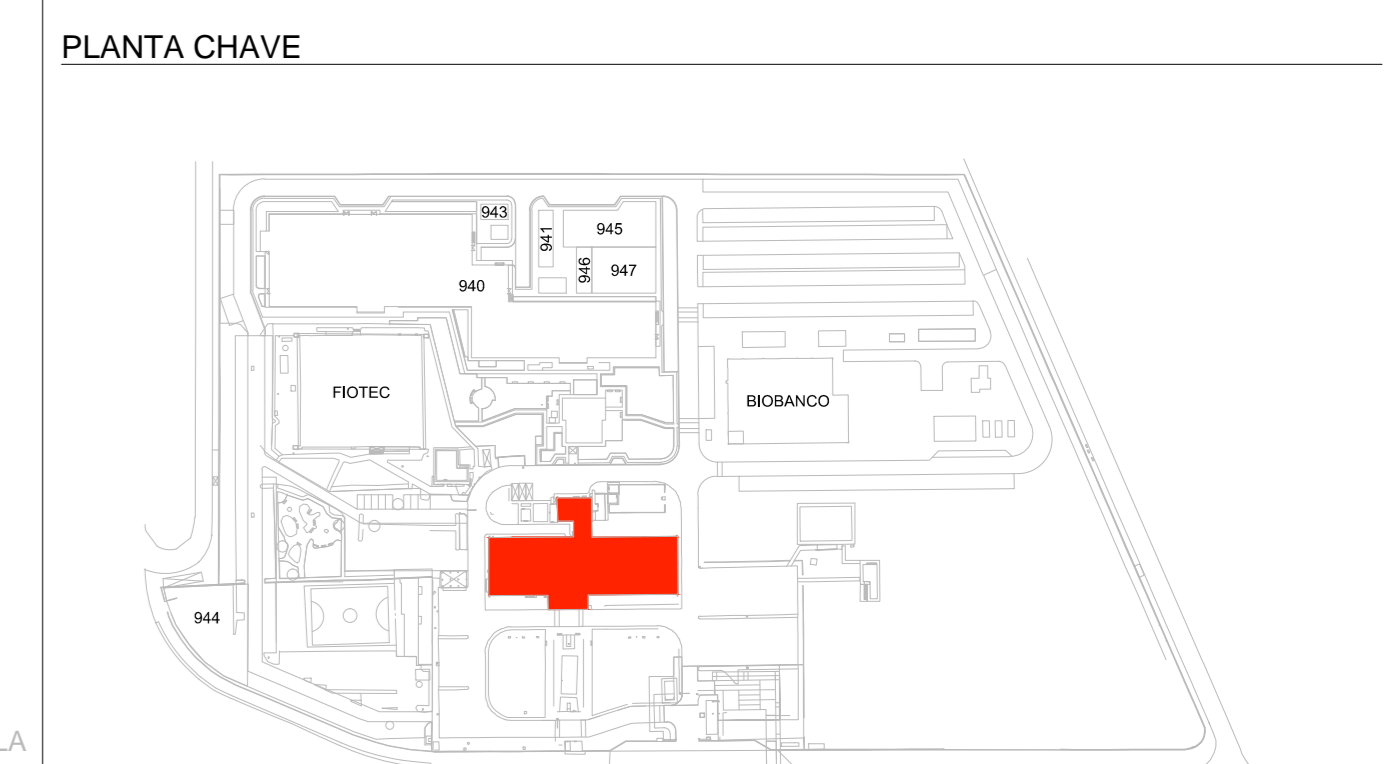

7	Revisão conforme Relatório de análise "2023.08.30_RAT_AUT"	23/09/23
6	Revisão conforme Relatório de análise "2023.05.11_RAT_PE_AUT" e inserção do código Flooruz	15/06/23
5	Revisão geral	17/04/23
4	Revisão conforme alterações nos projetos de climatização	06/03/23
3	Revisão conforme Relatório de análise "2022.09.29_PROJ_07_PE_RAT_AUT"	21/10/22
2	Adequação conforme Relatório de Análise de Documentos "2022.07.25_PROJ_07_RELATÓRIO_AVALIAÇÃO_TÉCNICA_AUTOMAÇÃO"	01/08/22
1	Revisão Geral	07/07/22
0	Envio inicial	06/06/22
REV.	DES:CBY-BQ	RAT_AUT

			
 Ministério de Saúde FIOCRUZ Fundação Coordenação de Ensino		PROJETO: UNIDADE PREDIO SEDE CAMPUS MARÉ COGIC	
OBJETIVO 143	CAMPUS REFORMA Nº META 2021-015	O.G.E.O.R 2022.03.23.23	SETOR EDAFICAÇÃO DES- P07-PE-UD-001-143-N06-101
Nº PROJETO / SUBJETO DE PROJETO AUTOMAÇÃO		CÓDIGO DA PRANCHA - SED DES- P07-PE-UD-001-143-N06-101	
TÍTULO DA PRANCHA 6º PAVIMENTO - PLATAFORMA DE ENSINO - PLANTA DE DISTRIBUIÇÃO DOS PONTOS DE CONTROLE DO CLP		NOME EXECUTIVO	
COORDENADOR DA META CELSO GIRAFÁ		DATA 06/06/2022	
EQUIPE MVA ENGENHARIA		ESCALA 1/75	
RESPONSÁVEL TÉCNICO MARCIO MOELLER		ARQUITET -	
		CREA/CAR 601575460-S/3 53145A05A	

AUT001

