




1 PP1 01 VISTA FRONTAL
ESCALA 1 : 5

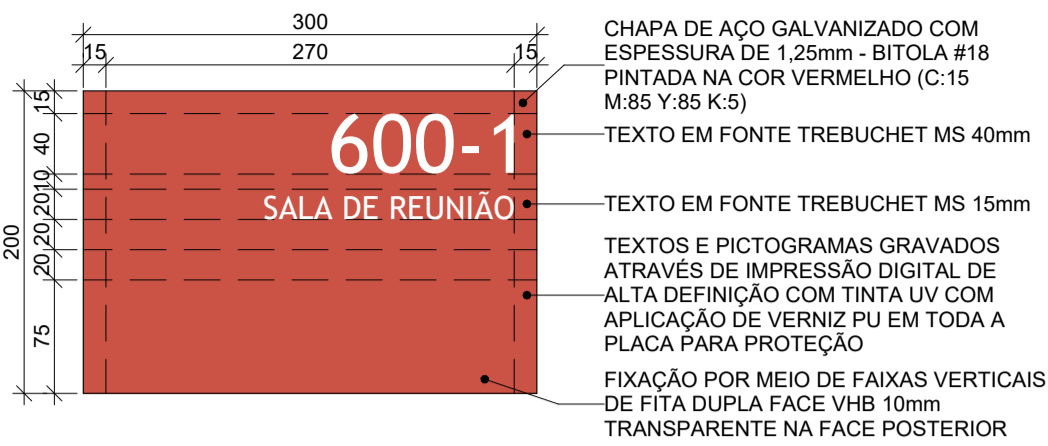


2 PP1 02 VISTA FRONTAL
ESCALA 1 : 5

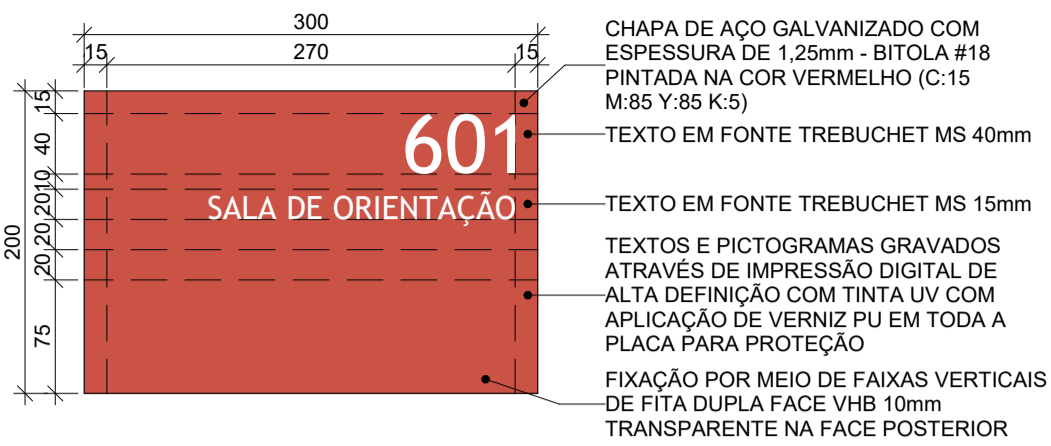


3 PP1 03 VISTA FRONTAL
ESCALA 1 : 5

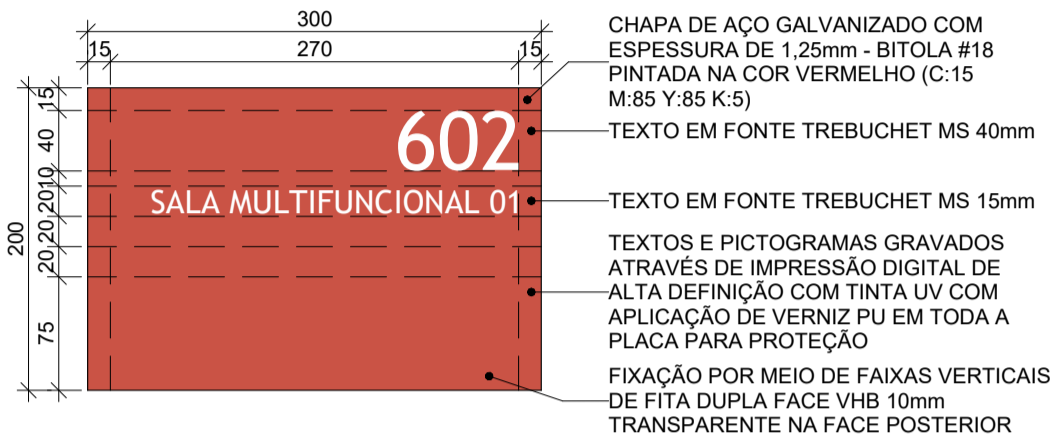


4 PP1 04 VISTA FRONTAL
ESCALA 1 : 5

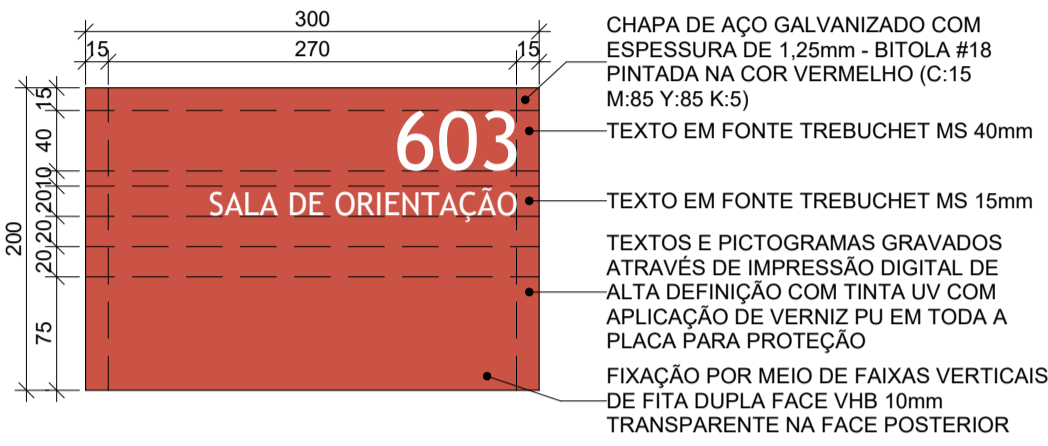


5 PP1 05 VISTA FRONTAL
ESCALA 1 : 5

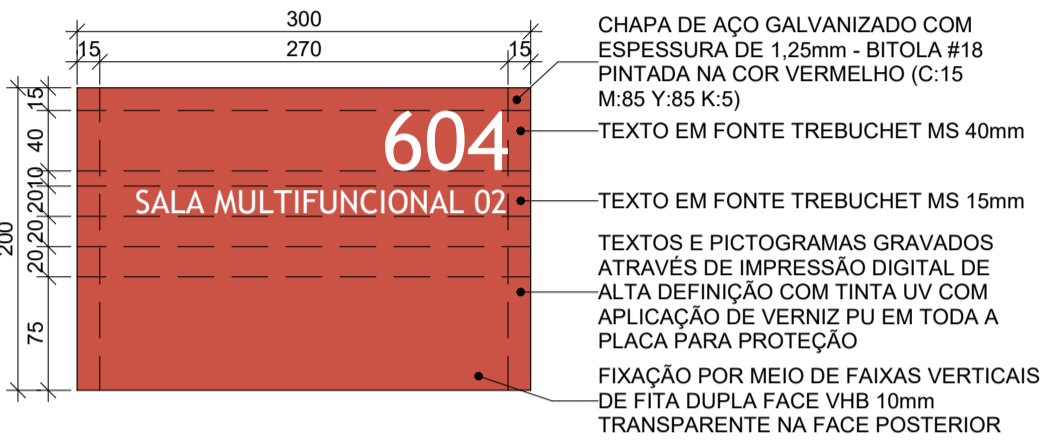


6 PP1 06 VISTA FRONTAL
ESCALA 1 : 5

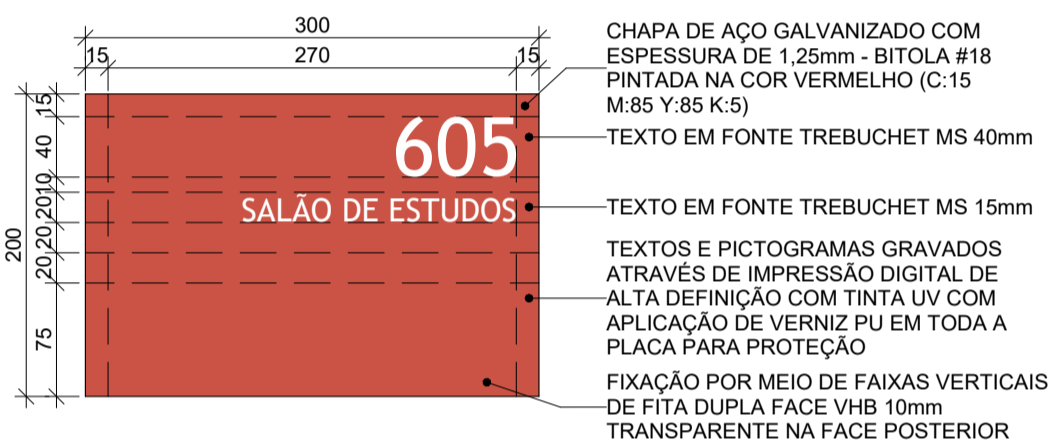


7 PP1 07 VISTA FRONTAL
ESCALA 1 : 5

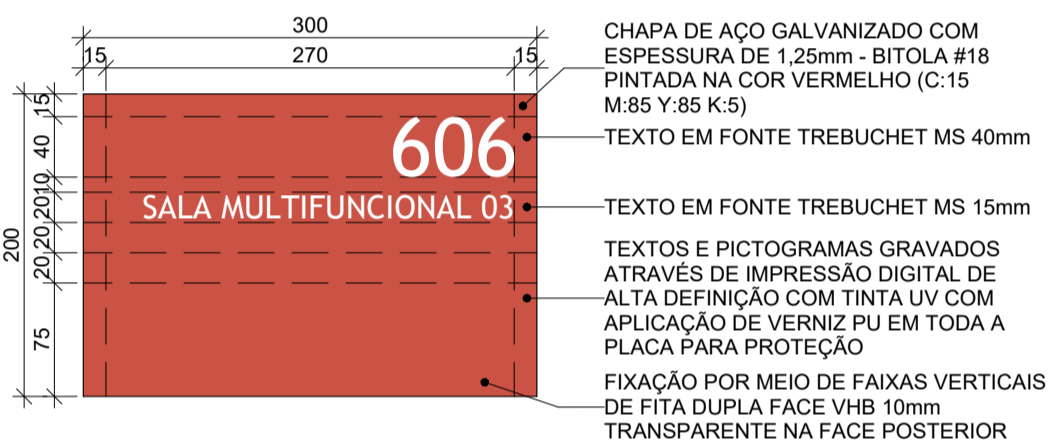


8 PP1 08 VISTA FRONTAL
ESCALA 1 : 5

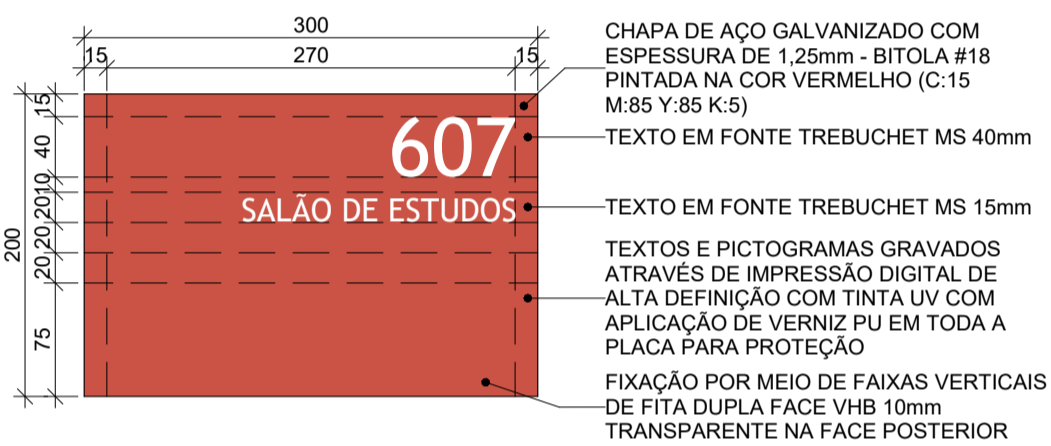


9 PP1 09 VISTA FRONTAL
ESCALA 1 : 5

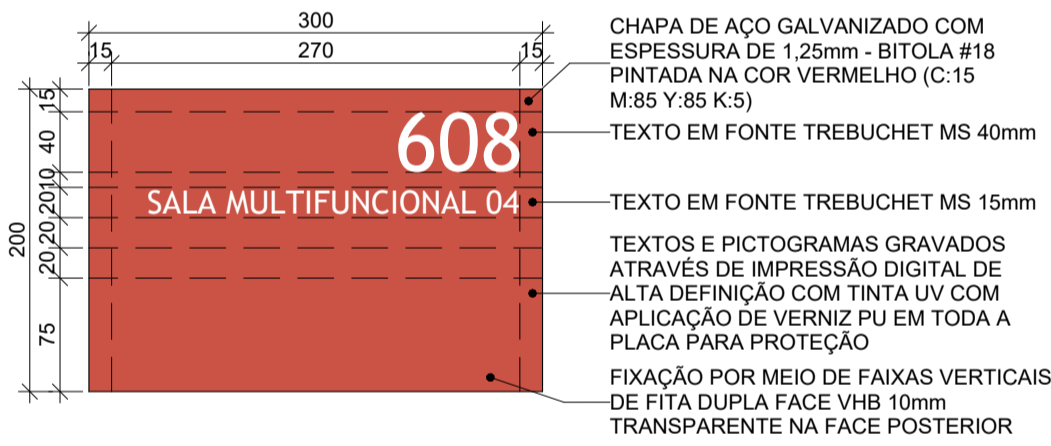

10 PP1 10 VISTA FRONTAL
ESCALA 1 : 5

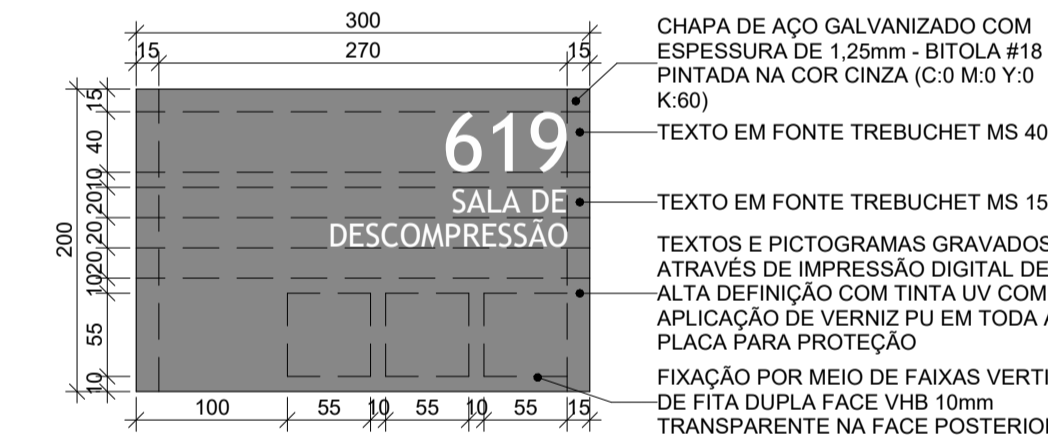


11 PP1 21 VISTA FRONTAL
ESCALA 1 : 5

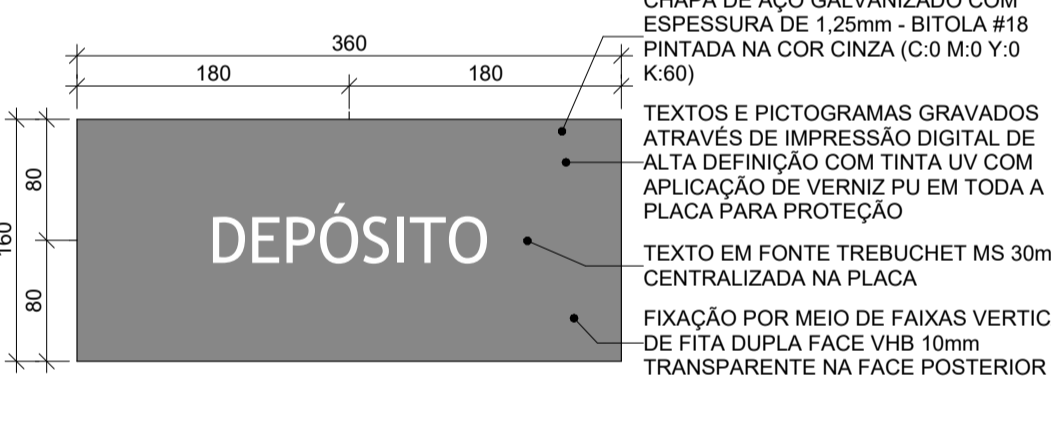

12 PP2 04 VISTA FRONTAL
ESCALA 1 : 5

PLATAFORMA DE ENSINO - COMUNICAÇÃO VISUAL		
Nº	Descrição	QUANT.
PP1 01	PLACA "600 SALA DE GESTÃO DA PLATAFORMA" EM CHAPA DE CHAPA DE AÇO GALVANIZADO 1,25mm (300mm x 200mm) COM PINTURA ELETROSTÁTICA NA COR VERMELHO, TEXTOS E NÚMEROS GRAVADOS EM IMPRESSÃO DIGITAL DE ALTA DEVINIÇÃO COM TINTA UV	1
PP1 02	PLACA "600-1 SALA DE REUNIÃO" EM CHAPA DE CHAPA DE AÇO GALVANIZADO 1,25mm (300mm x 200mm) COM PINTURA ELETROSTÁTICA NA COR VERMELHO, TEXTOS E NÚMEROS GRAVADOS EM IMPRESSÃO DIGITAL DE ALTA DEVINIÇÃO COM TINTA UV	1
PP1 03	PLACA "601 SALA DE ORIENTAÇÃO" EM CHAPA DE CHAPA DE AÇO GALVANIZADO 1,25mm (300mm x 200mm) COM PINTURA ELETROSTÁTICA NA COR VERMELHO, TEXTOS E NÚMEROS GRAVADOS EM IMPRESSÃO DIGITAL DE ALTA DEVINIÇÃO COM TINTA UV	1
PP1 04	PLACA "602 SALA MULTIFUNCIONAL 01" EM CHAPA DE CHAPA DE AÇO GALVANIZADO 1,25mm (300mm x 200mm) COM PINTURA ELETROSTÁTICA NA COR VERMELHO, TEXTOS E NÚMEROS GRAVADOS EM IMPRESSÃO DIGITAL DE ALTA DEVINIÇÃO COM TINTA UV	1
PP1 05	PLACA "603 SALA DE ORIENTAÇÃO" EM CHAPA DE CHAPA DE AÇO GALVANIZADO 1,25mm (300mm x 200mm) COM PINTURA ELETROSTÁTICA NA COR VERMELHO, TEXTOS E NÚMEROS GRAVADOS EM IMPRESSÃO DIGITAL DE ALTA DEVINIÇÃO COM TINTA UV	1
PP1 06	PLACA "604 SALA MULTIFUNCIONAL 02" EM CHAPA DE CHAPA DE AÇO GALVANIZADO 1,25mm (300mm x 200mm) COM PINTURA ELETROSTÁTICA NA COR VERMELHO, TEXTOS E NÚMEROS GRAVADOS EM IMPRESSÃO DIGITAL DE ALTA DEVINIÇÃO COM TINTA UV	1
PP1 07	PLACA "605 SALÃO DE ESTUDOS" EM CHAPA DE CHAPA DE AÇO GALVANIZADO 1,25mm (300mm x 200mm) COM PINTURA ELETROSTÁTICA NA COR VERMELHO, TEXTOS E NÚMEROS GRAVADOS EM IMPRESSÃO DIGITAL DE ALTA DEVINIÇÃO COM TINTA UV	1
PP1 08	PLACA "606 SALA MULTIFUNCIONAL 03" EM CHAPA DE CHAPA DE AÇO GALVANIZADO 1,25mm (300mm x 200mm) COM PINTURA ELETROSTÁTICA NA COR VERMELHO, TEXTOS E NÚMEROS GRAVADOS EM IMPRESSÃO DIGITAL DE ALTA DEVINIÇÃO COM TINTA UV	1
PP1 09	PLACA "607 SALÃO DE ESTUDOS" EM CHAPA DE CHAPA DE AÇO GALVANIZADO 1,25mm (300mm x 200mm) COM PINTURA ELETROSTÁTICA NA COR VERMELHO, TEXTOS E NÚMEROS GRAVADOS EM IMPRESSÃO DIGITAL DE ALTA DEVINIÇÃO COM TINTA UV	1
PP1 10	PLACA "608 SALA MULTIFUNCIONAL 04" EM CHAPA DE CHAPA DE AÇO GALVANIZADO 1,25mm (300mm x 200mm) COM PINTURA ELETROSTÁTICA NA COR VERMELHO, TEXTOS E NÚMEROS GRAVADOS EM IMPRESSÃO DIGITAL DE ALTA DEVINIÇÃO COM TINTA UV	1
PP1 21	PLACA "619 SALA DE DESCOMPRESSÃO" EM CHAPA DE CHAPA DE AÇO GALVANIZADO 1,25mm (300mm x 200mm) COM PINTURA ELETROSTÁTICA NA COR CINZA, TEXTOS E NÚMEROS GRAVADOS EM IMPRESSÃO DIGITAL DE ALTA DEVINIÇÃO COM TINTA UV	1
PP2 04	PLACA "DEPÓSITO" EM CHAPA DE CHAPA DE AÇO GALVANIZADO 1,25mm (360mm x 160mm) COM PINTURA ELETROSTÁTICA NA COR CINZA, TEXTOS E NÚMEROS GRAVADOS EM IMPRESSÃO DIGITAL DE ALTA DEVINIÇÃO COM TINTA UV	1
PPB1 01	PLACA PORTA BRAILLE "600" EM CHAPA DE ALUMÍNIO COMPOSTO (ACM) 3mm (60mm x 60mm) COM PINTURA ELETROSTÁTICA EPOXI A PÓ NA COR VERMELHO, TEXTO EM AUTO RELEVO EM CHAPA DE ALUMÍNIO COMPOSTO (ACM) 3mm E BRAILLE EM ESFERAS DE AÇO INOXIDÁVEL, NAS MARCAÇÕES FEITAS EM FURO A LASER	1
PPB1 02	PLACA PORTA BRAILLE "600-1" EM CHAPA DE ALUMÍNIO COMPOSTO (ACM) 3mm (60mm x 60mm) COM PINTURA ELETROSTÁTICA EPOXI A PÓ NA COR VERMELHO, TEXTO EM AUTO RELEVO EM CHAPA DE ALUMÍNIO COMPOSTO (ACM) 3mm E BRAILLE EM ESFERAS DE AÇO INOXIDÁVEL, NAS MARCAÇÕES FEITAS EM FURO A LASER	1
PPB1 03	PLACA PORTA BRAILLE "601" EM CHAPA DE ALUMÍNIO COMPOSTO (ACM) 3mm (60mm x 60mm) COM PINTURA ELETROSTÁTICA EPOXI A PÓ NA COR VERMELHO, TEXTO EM AUTO RELEVO EM CHAPA DE ALUMÍNIO COMPOSTO (ACM) 3mm E BRAILLE EM ESFERAS DE AÇO INOXIDÁVEL, NAS MARCAÇÕES FEITAS EM FURO A LASER	1
PPB1 04	PLACA PORTA BRAILLE "602" EM CHAPA DE ALUMÍNIO COMPOSTO (ACM) 3mm (60mm x 60mm) COM PINTURA ELETROSTÁTICA EPOXI A PÓ NA COR VERMELHO, TEXTO EM AUTO RELEVO EM CHAPA DE ALUMÍNIO COMPOSTO (ACM) 3mm E BRAILLE EM ESFERAS DE AÇO INOXIDÁVEL, NAS MARCAÇÕES FEITAS EM FURO A LASER	1
PPB1 05	PLACA PORTA BRAILLE "603" EM CHAPA DE ALUMÍNIO COMPOSTO (ACM) 3mm (60mm x 60mm) COM PINTURA ELETROSTÁTICA EPOXI A PÓ NA COR VERMELHO, TEXTO EM AUTO RELEVO EM CHAPA DE ALUMÍNIO COMPOSTO (ACM) 3mm E BRAILLE EM ESFERAS DE AÇO INOXIDÁVEL, NAS MARCAÇÕES FEITAS EM FURO A LASER	1
PPB1 06	PLACA PORTA BRAILLE "604" EM CHAPA DE ALUMÍNIO COMPOSTO (ACM) 3mm (60mm x 60mm) COM PINTURA ELETROSTÁTICA EPOXI A PÓ NA COR VERMELHO, TEXTO EM AUTO RELEVO EM CHAPA DE ALUMÍNIO COMPOSTO (ACM) 3mm E BRAILLE EM ESFERAS DE AÇO INOXIDÁVEL, NAS MARCAÇÕES FEITAS EM FURO A LASER	1
PPB1 07	PLACA PORTA BRAILLE "605" EM CHAPA DE ALUMÍNIO COMPOSTO (ACM) 3mm (60mm x 60mm) COM PINTURA ELETROSTÁTICA EPOXI A PÓ NA COR VERMELHO, TEXTO EM AUTO RELEVO EM CHAPA DE ALUMÍNIO COMPOSTO (ACM) 3mm E BRAILLE EM ESFERAS DE AÇO INOXIDÁVEL, NAS MARCAÇÕES FEITAS EM FURO A LASER	1
PPB1 08	PLACA PORTA BRAILLE "606" EM CHAPA DE ALUMÍNIO COMPOSTO (ACM) 3mm (60mm x 60mm) COM PINTURA ELETROSTÁTICA EPOXI A PÓ NA COR VERMELHO, TEXTO EM AUTO RELEVO EM CHAPA DE ALUMÍNIO COMPOSTO (ACM) 3mm E BRAILLE EM ESFERAS DE AÇO INOXIDÁVEL, NAS MARCAÇÕES FEITAS EM FURO A LASER	1
PPB1 09	PLACA PORTA BRAILLE "607" EM CHAPA DE ALUMÍNIO COMPOSTO (ACM) 3mm (60mm x 60mm) COM PINTURA ELETROSTÁTICA EPOXI A PÓ NA COR VERMELHO, TEXTO EM AUTO RELEVO EM CHAPA DE ALUMÍNIO COMPOSTO (ACM) 3mm E BRAILLE EM ESFERAS DE AÇO INOXIDÁVEL, NAS MARCAÇÕES FEITAS EM FURO A LASER	1
PPB1 10	PLACA PORTA BRAILLE "608" EM CHAPA DE ALUMÍNIO COMPOSTO (ACM) 3mm (60mm x 60mm) COM PINTURA ELETROSTÁTICA EPOXI A PÓ NA COR VERMELHO, TEXTO EM AUTO RELEVO EM CHAPA DE ALUMÍNIO COMPOSTO (ACM) 3mm E BRAILLE EM ESFERAS DE AÇO INOXIDÁVEL, NAS MARCAÇÕES FEITAS EM FURO A LASER	1
PPB1 21	PLACA PORTA BRAILLE "DEP" EM CHAPA DE ALUMÍNIO COMPOSTO (ACM) 3mm (60mm x 60mm) COM PINTURA ELETROSTÁTICA EPOXI A PÓ NA COR CINZA, TEXTO EM AUTO RELEVO EM CHAPA DE ALUMÍNIO COMPOSTO (ACM) 3mm E BRAILLE EM ESFERAS DE AÇO INOXIDÁVEL, NAS MARCAÇÕES FEITAS EM FURO A LASER	1
PPB2 03	PLACA PORTA BRAILLE "SALA DE DESCOMPRESSÃO" EM CHAPA DE ALUMÍNIO COMPOSTO (ACM) 3mm (170mm x 250mm) COM PINTURA ELETROSTÁTICA EPOXI A PÓ NA COR CINZA, TEXTO EM AUTO RELEVO EM CHAPA DE ALUMÍNIO COMPOSTO (ACM) 3mm E BRAILLE EM ESFERAS DE AÇO INOXIDÁVEL, NAS MARCAÇÕES FEITAS EM FURO A LASER	1

NOTAS	
1.	AS MEDIDAS DEVEM SER CONFERIDAS NO LOCAL ANTES DE EXECUTAR A OBRA;
2.	PARA MELHOR COMPREENSÃO DOS ÍCONES E LEGENDAS, AS PRANCHAS DEVEM SER IMPRESSAS COLORIDAS.

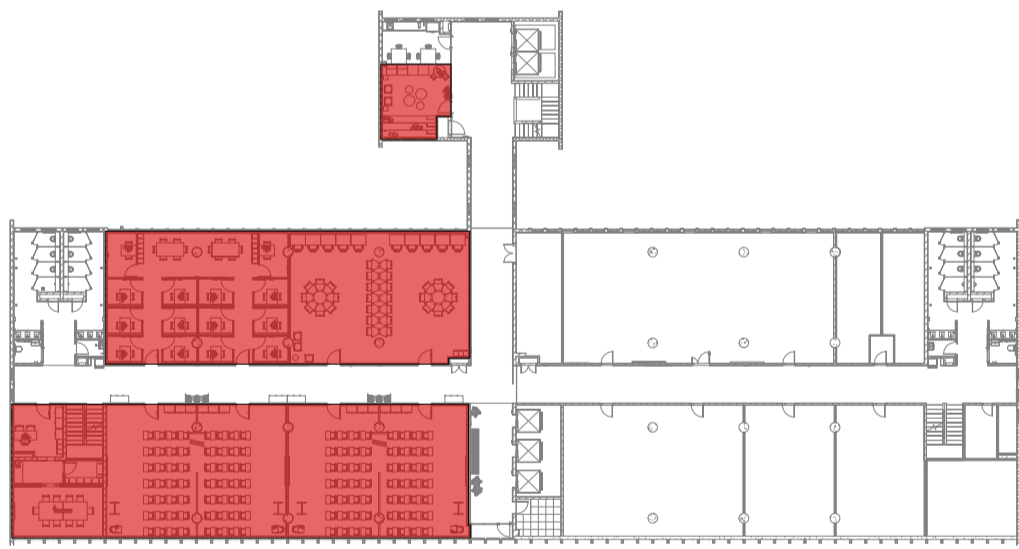

ÁREA DE INTERVENÇÃO - PLATAFORMA DE ENSINO
ESCALA 1 : 500

D	Revisão conforme relatório de avaliação de 24/08/23	25/09/23
C	Revisão conforme relatório de avaliação de 26/04/23 e inserção do código Fiocruz	15/08/23
B	Revisão conforme relatório de avaliação de 29/03/23	20/04/23
A	Emissão inicial	06/03/23
REV.	DESCRIÇÃO	DATA



 <div>Ministério da Saúde</div> <div>FIOCRUZ</div> <div>Fundação Oswaldo Cruz</div>		 <div>PROJETO/UNIDADE</div> <div>PRÉDIO SEDE CAMPUS MARÉ</div> <div>COGIC</div>	
OBJETIVO REFORMA		SETOR EDIFICAÇÃO	
Nº PRÉDIO 143	Nº DA META 2023.02.23.04	O.E. / O.R. 2021-015	CÓDIGO DA PRANCHA - GED DES-P07-PE-DIS-002-143-N06-S01-R03
TIPO DE PROJETO/SUBTIPO DE PROJETO DESENHO INDUSTRIAL		FASE PROJETO EXECUTIVO	
TÍTULO DA PRANCHA 6º PAV. - PLATAFORMA DE ENSINO - DETALHES - PLACAS DE SINALIZAÇÃO		DATA 06/03/23	DIS002
		ESCALA Como indicado	
COORDENADOR DA META CELSO GIRAFÁ	RESPONSÁVEL TÉCNICO CELSO GIRAFÁ	CREA/CAU CAU-RJA9190-1	
		ART/RRT RT11584394100CT001	
EQUIPE ADRIANA PRIMO, FILIPE CHILE E RAFAEL BASTOS		CÓDIGO DA PRANCHA - FIOCRUZ 2143A23A	