


ÁREA TOTAL DO TERRENO	62.118,80 m²
PERÍMETRO TOTAL DO TERRENO	1.024,50 m

COBERTURA TÉCNICA - QUADRO DE ÁREAS	
NOME	ÁREA
COBERTURA TÉCNICA	249,54 m²

- NOTAS
1. AS MEDIDAS DEVEM SER CONFERIDAS NO LOCAL ANTES DE EXECUTAR A OBRA;
  2. PARA MELHOR COMPREENSÃO DOS ÍCONES E LEGENDAS, AS PRANCHAS DEVEM SER IMPRESSAS COLORIDAS.

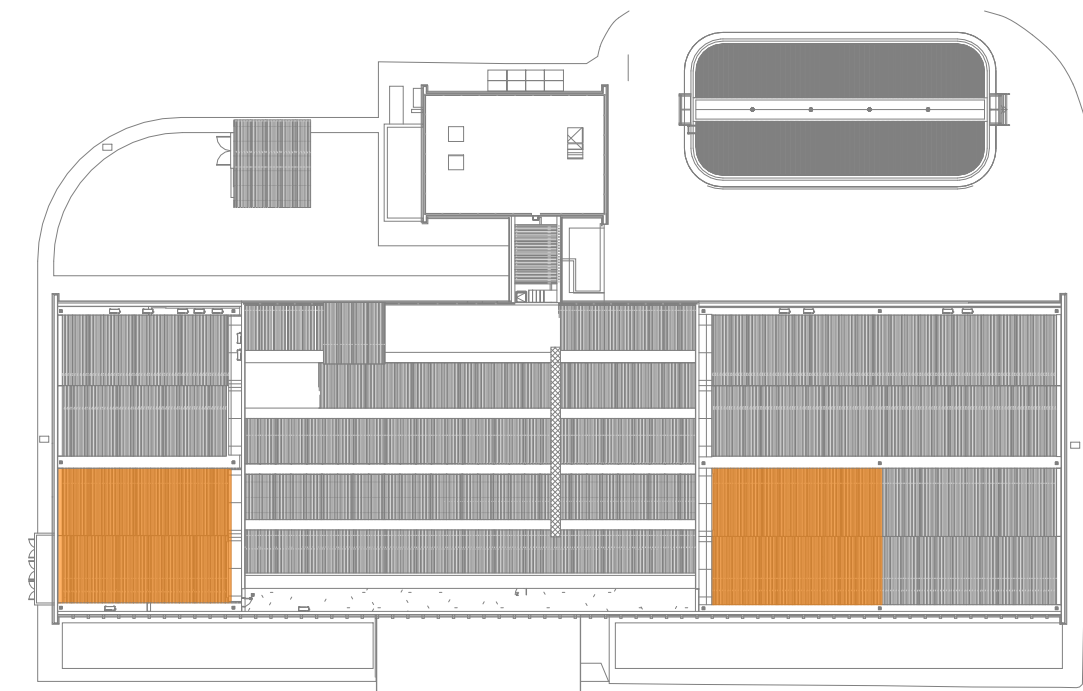

ÁREA DE INTERVENÇÃO - COBERTURA TÉCNICA  
ESCALA 1 : 500

REV.	DESCRIÇÃO	DATA
E	Revisão conforme relatório de avaliação de 24/08/23	25/09/23
D	Inserção de código Fiocruz	15/08/23
C	Revisão conforme relatório de avaliação de 12/05/23	22/05/23
B	Revisão conforme relatório de avaliação de 31/03/23	20/04/23
A	Emissão inicial	06/03/23

1 COBERTURA TÉCNICA - PLANTA DE SITUAÇÃO  
ESCALA 1 : 200

<div><div><div>Ministério da Saúde</div><div><div>FIOCRUZ</div><div>Fundação Oswaldo Cruz</div></div></div></div>		<div><div><div>PROJETO / UNIDADE</div><div><div>PRÉDIO SEDE CAMPUS MARÉ</div><div>COGIC</div></div></div></div>	
OBJETIVO REFORMA	CAMPUS MARÉ	SETOR EDIFICAÇÃO	
Nº PRÉDIO 143	Nº DA META 2023.02.23.08	O.E. / O.R. 2021-015	CÓDIGO DA PRANCHA - GED DES-P06-PE-ARQ-001-143-000-003-R04
TIPO DE PROJETO/SUBTIPO DE PROJETO ARQUITETURA		FASE PROJETO EXECUTIVO	
TÍTULO DA PRANCHA COBERTURA TÉCNICA - PLANTA DE SITUAÇÃO			DATA 06/03/2023
			ESCALA Como indicado
COORDENADOR DA META CELSO GIRAFA	RESPONSÁVEL TÉCNICO CELSO GIRAFA	CREA/CAU CAU-RJA9190-1	ART/RRT S111584934I00CT001
EQUIPE ADRIANA PRIMO, FILIPE CHILE E RAFAEL BASTOS		CÓDIGO DA PRANCHA - FIOCRUZ A143A286A	

ARQ001