




1 PP2 06 VISTA FRONTAL
ESCALA 1 : 5

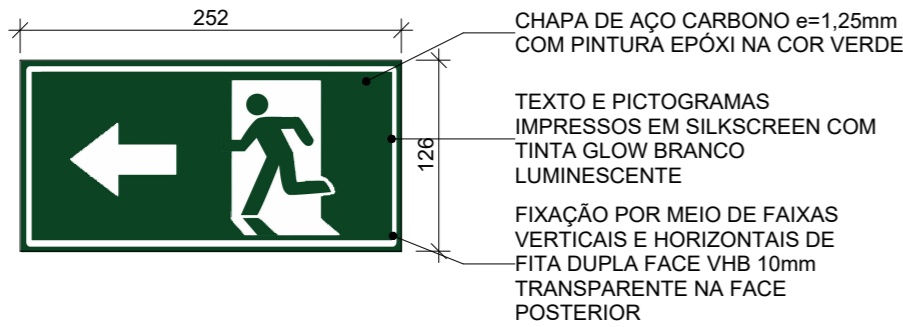

3 PEP 01 VISTA FRONTAL
ESCALA 1 : 5

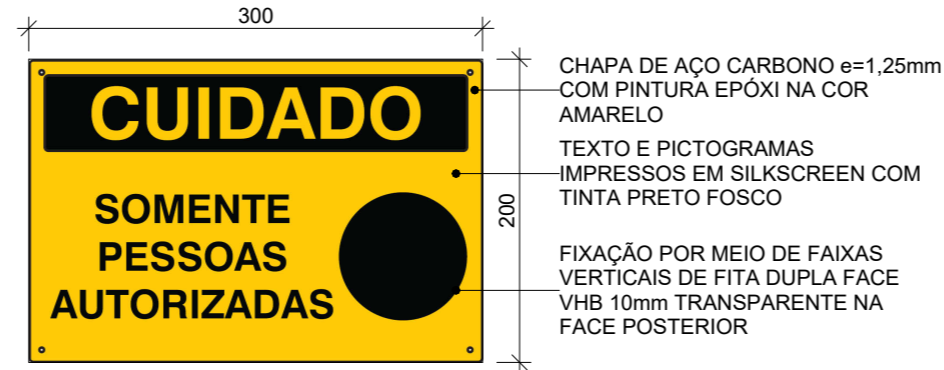

2 PAD 04 VISTA FRONTAL
ESCALA 1 : 5

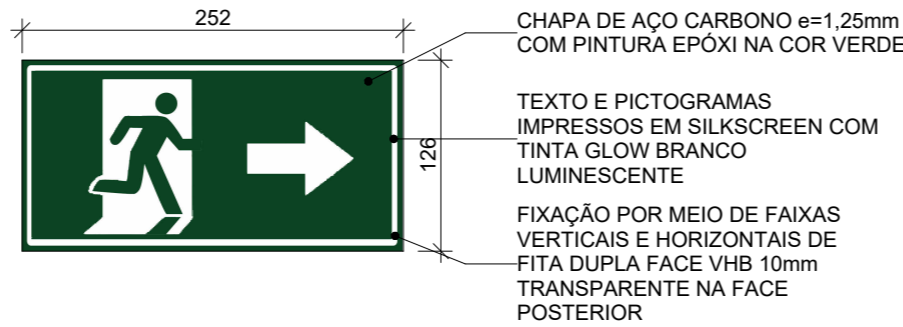


4 PEP 02 VISTA FRONTAL
ESCALA 1 : 5

COBERTURA TÉCNICA - COMUNICAÇÃO VISUAL		
Nº	Descrição	QUANT.
PP2 06	PLACA "COBERTURA TÉCNICA" EM CHAPA DE CHAPA DE AÇO GALVANIZADO 1,25mm (360mm x 160mm) COM PINTURA ELETROSTÁTICA NA COR CINZA, TEXTOS E GRAVADOS EM IMPRESSÃO DIGITAL DE ALTA DEVINIÇÃO COM TINTA UV	1

COBERTURA TÉCNICA- SINALIZAÇÃO DE EMERGÊNCIA E INCÊNDIO		
Nº	DESCRIÇÃO	QUANT.
PAD 04	PLACA DE RISCO SOMENTE PESSOAS AUTORIZADAS EM AÇO GALVANIZADO e=1,25mm (300mm x 200mm) COM PINTURA ELETROSTÁTICA EPÓXI A PÓ NA COR AMARELO, PICTORGRAMA E TEXTO EM IMPRESSÃO EM SILKSCREEN COM TINTA AUTOMOTIVA PRETO FOSCO	2
PEP 001	PLACA DE SAÍDA DE EMERGÊNCIA À ESQUERDA EM AÇO GALVANIZADO e=1,25mm (252mm x 126 mm) COM PINTURA ELETROSTÁTICA EPÓXI A PÓ NA COR VERDE, PICTORGRAMA EM IMPRESSÃO EM SILKSCREEN COM TINTA GLOW BRANCO LUMINESCENTE	1
PEP 002	PLACA DE SAÍDA DE EMERGÊNCIA À DIREITA EM AÇO GALVANIZADO e=1,25mm (252mm x 126 mm) COM PINTURA ELETROSTÁTICA EPÓXI A PÓ NA COR VERDE, PICTORGRAMA EM IMPRESSÃO EM SILKSCREEN COM TINTA GLOW BRANCO LUMINESCENTE	1

NOTAS
1. AS MEDIDAS DEVEM SER CONFERIDAS NO LOCAL ANTES DE EXECUTAR A OBRA; 2. PARA MELHOR COMPREENSÃO DOS ÍCONES E LEGENDAS, AS PRANCHAS DEVEM SER IMPRESSAS COLORIDAS.

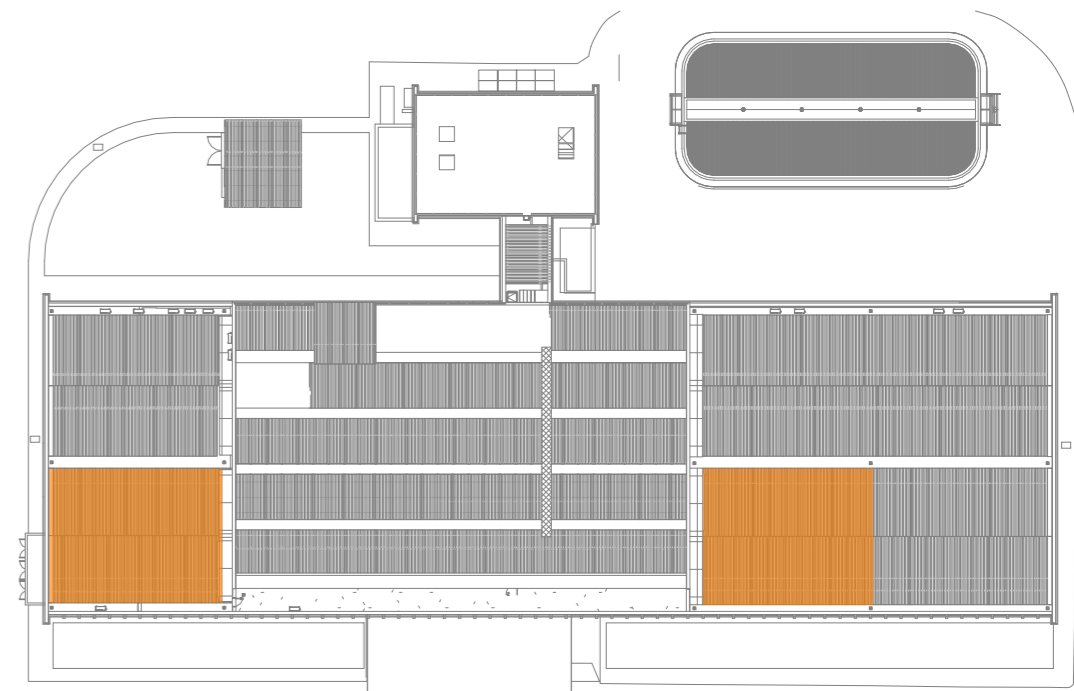

ÁREA DE INTERVENÇÃO - COBERTURA TÉCNICA
ESCALA 1 : 500

D	Revisão conforme relatório de avaliação de 24/08/23	25/09/23
C	Revisão conforme relatório de avaliação de 26/04/23 e inserção de código Fiocruz	15/08/23
B	Revisão conforme relatório de avaliação de 29/03/23	20/04/23
A	Emissão inicial	06/03/23
REV.	DESCRIÇÃO	DATA



<div><div>Ministério da Saúde FIOCRUZ Fundação Oswaldo Cruz</div></div> <div><div>CAMPUS COGIC Infraestrutura em saúde</div></div>		PROJETO / UNIDADE PRÉDIO SEDE CAMPUS MARÉ COGIC	
OBJETIVO REFORMA		CAMPUS MARÉ	SETOR EDIFICAÇÃO
Nº PRÉDIO 143	Nº DA META 2023.02.23.04	O.E. / O.R. 2021-015	CÓDIGO DA PRANCHA - GED DES-P06-PE-DIS-002-143-N11-501-R03
TIPO DE PROJETO/SUBTIPO DE PROJETO DESENHO INDUSTRIAL		FASE PROJETO EXECUTIVO	
TÍTULO DA PRANCHA COBERTURA TÉCNICA - DETALHES - PLACAS DE SINALIZAÇÃO			DATA 06/03/2023
			ESCALA Como indicado
COORDENADOR DA META CELSO GIRAFA	RESPONSÁVEL TÉCNICO CELSO GIRAFA	CREA/CAU CAU-RJA9190-1	ART/RRT S111584934R02CT001
EQUIPE ADRIANA PRIMO, FILIPE CHILE E RAFAEL BASTOS		CÓDIGO DA PRANCHA - FIOCRUZ Z143A28A	

DIS002

DIS002