

CANTEIRO DE OBRAS - LEGENDA DE PORTAS					
Nº	DESCRIÇÃO	LARGURA	ALTURA	TIPO	QUANT.
P01	PORTA EM CHAPA DE TIRAS DE MADEIRA ORIENTADAS (OSB, EM INGLÊS ORIENTED STRAND BOARD)	0,90	2,10	01 FOLHA DE GIRO	5
P02	PORTA EM CHAPA DE TIRAS DE MADEIRA ORIENTADAS (OSB, EM INGLÊS ORIENTED STRAND BOARD)	3,00	2,44	02 FOLHAS DE GIRO (1,50m+1,50m)	1


CANTEIRO DE OBRAS - LEGENDA DE JANELAS						
Nº	DESCRIÇÃO	LARGURA	ALTURA	PEITORIL	TIPO	QUANT.
J01	JANELA DE AÇO TIPO BASCULANTE PARA VIDROS, COM BATENTE, FERRAGENS E PINTURA ANTICORROSIVA. EXCLUSIVE VIDROS, ACABAMENTO, ALIZAR E CONTRAMARCO FORNECIMENTO E INSTALAÇÃO. AF 12/2019	0,60	0,50	1,60	BASCULANTE	29

CANTEIRO DE OBRAS - LEGENDA DE FECHAMENTOS			
Nº	DESCRIÇÃO	COMP.	ÁREA
01	CHAPA DE TIRAS DE MADEIRA ORIENTADAS (OSB, EM INGLÊS ORIENTED STRAND BOARD), e=15mm, 244x122cm	114,48	321,09 m²
02	TELHA METÁLICA TAPUME TRAPEZOIDAL e=0,43mm TR25. 99x220cm	79,72	231,51 m²

CANTEIRO DE OBRAS - LEGENDA DE TETO		
Nº	DESCRIÇÃO	ÁREA
01	TELHAMENTO COM TELHA ONDULADA DE FIBROCIMENTO E = 6 mm, COM RECOBRIMENTO LATERAL DE 1/4 DE ONDA PARA TELHADO COM INCLINAÇÃO MÁXIMA DE 10º COM ATÉ 2 ÁGUAS INCLUSO ICAMENTO, AF 07/2019	164,12 m²
02	FORRO DE PVC LISO, BRANCO, REGUA DE 10cm, ESPESSURA DE 8mm A 10mm	96,75 m²

NOTAS

1. AS MEDIDAS DEVEM SER CONFERIDAS NO LOCAL ANTES DE EXECUTAR A OBRA;
2. PARA MELHOR COMPREENSÃO DOS ÍCONES E LEGENDAS, AS PRANCHAS DEVEM SER IMPRESSAS COLORIDAS;
3. A EQUIPE MÍNIMA PARA EXECUÇÃO DAS OBRAS DEVERÁ SER COMPOSTA POR 75 PROFISSIONAIS.

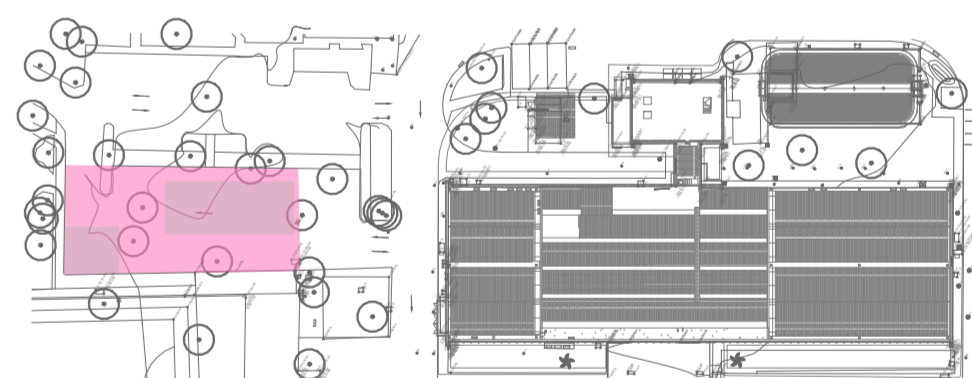

ÁREA DE INTERVENÇÃO - CANTEIRO DE OBRAS

G	Revisão conforme relatório de avaliação de 25/08/23	25/09/23
F	Inserção de código Floucur	15/08/23
E	Revisão conforme relatório de avaliação de 30/11/22	08/03/23
D	Revisão para correção gráfica dos dados	01/11/22
C	Revisão conforme relatório de avaliação de 03/10/22	24/10/22
B	Revisão conforme relatório de avaliação de 31/08/22	09/09/22
A	Emissão inicial	22/08/22
REV.	DESCRIÇÃO	DATA



  		PRÉTO / UNIDADE PRÉTO SEDE CAMPUS MARÉ COGIC	
OBJETO REFORMA Nº PROJETO 149		SETOR EDIFICAÇÃO Nº DA META 2023.02.23.02 O.E. / O.R. 2021-015	
TÍTULO PROJETUSETURA TÍTULO DA PRANCHA CANTEIRO DE OBRAS - PLANTA DE SITUAÇÃO		FASE PROJETO EXECUTIVO DATA 22/08/22 ESCALA Como indicado	
COORDENADOR DA META CELSO GIRAFÁ		RESPONSAVEL TECNICO CELSO GIRAFÁ	
COORDENADOR DA PRANCHA ADRIANA PRIMO, FILIPE CHIE E RAFAEL BASTOS		CREA/CAL CAU-RJA-010-01 CÓDIGO DA PRANCHA - FIDUCRUE A154913A	
		ART/RET ART119834300CT001	

Os
OBJETOS

ARCO

1 CANTEIRO DE OBRAS - SITUAÇÃO
ESCALA 1:250