


1 CANTEIRO DE OBRAS - IMPLANTAÇÃO
ESCALA 1:100

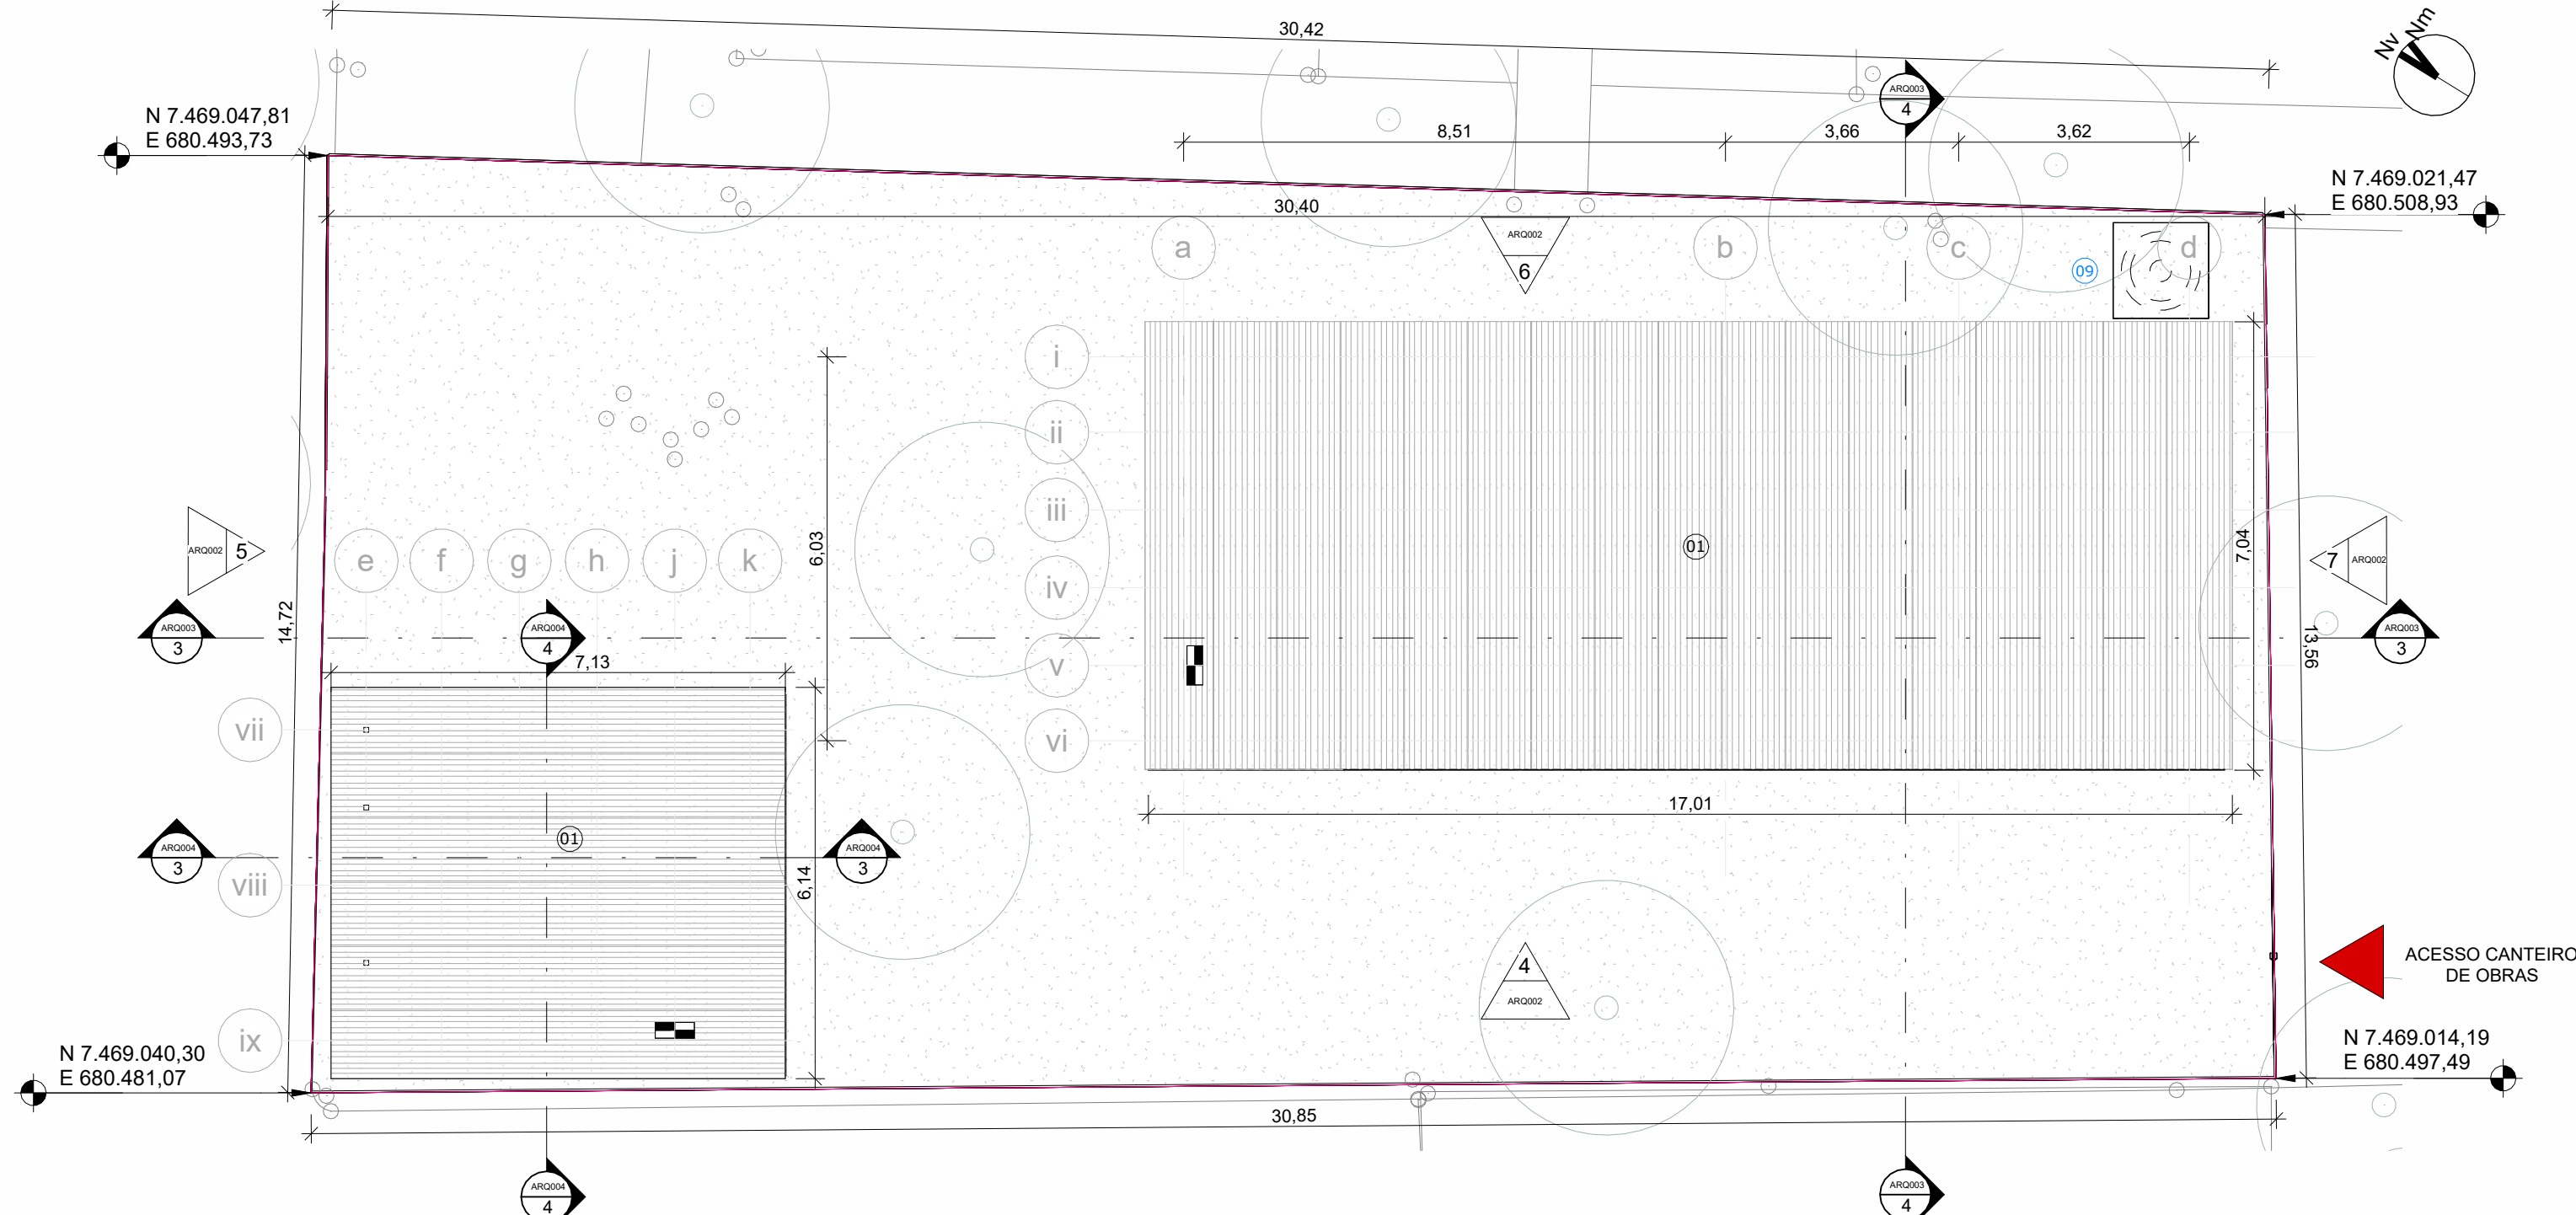

2 CANTEIRO DE OBRAS - PLANTA DE COBERTURA
ESCALA 1:100

CANTEIRO DE OBRAS - LEGENDA DE PISO		
Nº	DESCRIÇÃO	ÁREA
01	PISO CIMENTADO COM PINTURA EPOXI	96,47 m²

CANTEIRO DE OBRAS - LEGENDA DE TETO		
Nº	DESCRIÇÃO	ÁREA
01	TELHAMENTO COM TELHA ONDULADA DE FIBROCIMENTO E = 6 MM, COM RECOBRIMENTO LATERAL DE 1164,12 m² 1/4 DE ONDA PARA TELHADO COM INCLINAÇÃO MÁXIMA DE 10° COM ATÉ 2 ÁGUAS INCLUSIVE ICAMENTO. AF 07/2019	1164,12 m²
02	FORRO DE PVC LISO, BRANCO, REGUA DE 10cm, ESPESURA DE 8mm A 10mm	96,75 m²

CANTEIRO DE OBRAS - LEGENDA DE FECHAMENTOS			
Nº	DESCRIÇÃO	COMP.	ÁREA
01	CHAPA DE TIRAS DE MADEIRA ORIENTADAS (OSB, EM INGLÊS ORIENTED STRAND BOARD), e=15mm, 244x122cm	114,48	321,09 m²
02	TELHA METÁLICA TAPUME TRAPEZOIDAL e=0,43mm TR25, 99x220cm	79,72	231,51 m²


CANTEIRO DE OBRAS - LEGENDA DE PORTAS					
Nº	DESCRIÇÃO	LARGURA	ALTURA	TIPO	QUANT.
P01	PORTA EM CHAPA DE TIRAS DE MADEIRA ORIENTADAS (OSB, EM INGLÊS ORIENTED STRAND BOARD)	0,90	2,10	01 FOLHA DE GIRO	5
P02	PORTA EM CHAPA DE TIRAS DE MADEIRA ORIENTADAS (OSB, EM INGLÊS ORIENTED STRAND BOARD)	3,00	2,44	02 FOLHAS DE GIRO (1,50m x 1,50m)	1

CANTEIRO DE OBRAS - LEGENDA DE JANELAS						
Nº	DESCRIÇÃO	LARGURA	ALTURA	PEITORIL	TIPO	QUANT.
J01	JANELA DE AÇO TIPO BASCULANTE PARA VIDROS, COM BATENTE, FERRAGENS E PINTURA ANTICORROSIVA. EXCLUSIVE VIDROS, ACABAMENTO, ALIZAR E CONTRAMARCO FORNECIMENTO E INSTALAÇÃO. AF 12/2019	0,60	0,50	1,60	BASCULANTE	29

CANTEIRO DE OBRAS - LEGENDA DE EQUIPAMENTOS HIDRÁULICOS			QTD.
Nº	DESCRIÇÃO		
01	VASO SANITÁRIO SIFONADO COM CAIXA ACOPLADA LOUÇA BRANCA		6
02	MICTÓRIO EM LOUÇA BRANCA COM VÁLVULA DE DESCARGA DE MICTÓRIO HORIZONTAL COM FECHAMENTO 3 AUTOMÁTICO		3
03	LAVATÓRIO LOUÇA BRANCA SUSPENSO, 29,5 X 39CM OU EQUIVALENTE, PADRÃO POPULAR, INCLUSIVE SIFÃO		8
04	CHUVEIRO ÁGUA PLUS ACABAMENTO CROMADO COD.: 1990 C STD DA DECA OU SIMILAR		4
05	TORNEIRA CROMADA DE MESA, PADRÃO POPULAR		8
06	BANCADA DE 2,50 X 0,60M E CUBA EM INOX		1
07	TORNEIRA PARA COZINHA		1
08	DISPENSER PARA PAPEL, TOALHA EM FOLHAS		6
09	CAIXA D'ÁGUA DE PEÇO, 500 LITROS, TAMPA COM ABA E MARCAÇÃO PARA FUROS NO CORPO DA CAIXA, DA 1 FORTLEV OU SIMILAR		1

NOTAS

1. AS MEDIDAS DEVEM SER CONFERIDAS NO LOCAL ANTES DE EXECUTAR A OBRA;
2. PARA MELHOR COMPREENSÃO DOS ÍCONES E LEGENDAS, AS PRANCHAS DEVEM SER IMPRESSAS COLORIDAS;
3. A EQUIPE MÍNIMA PARA EXECUÇÃO DAS OBRAS DEVERÁ SER COMPOSTA POR 75 PROFISSIONAIS.

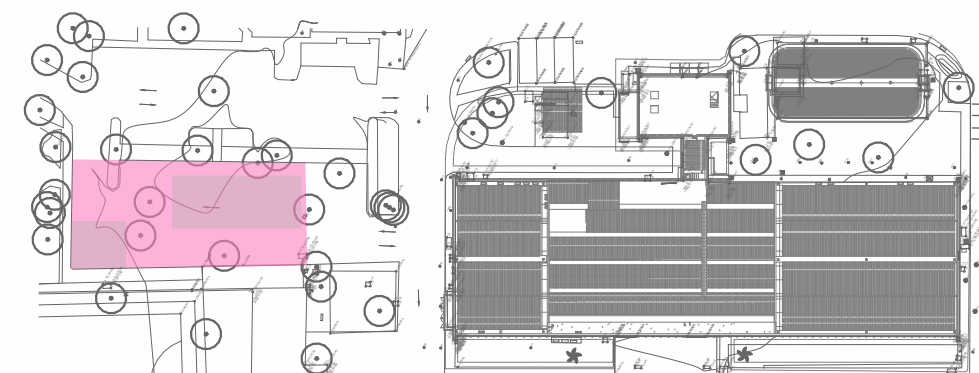

ÁREA DE INTERVENÇÃO - CANTEIRO DE OBRAS
ESCALA 1:1000

H	Revisão conforme relatório de avaliação de 25/09/23	25/09/23
G	Inserção de código Flocruz	15/08/23
F	Revisão conforme relatório de avaliação de 30/11/22	06/03/23
E	Revisão para correção gráfica dos desenhos	01/11/22
D	Revisão conforme relatório de avaliação de 03/10/22	24/10/22
C	Revisão conforme relatório de avaliação de 31/08/22	09/09/22
B	Revisão conforme relatório de avaliação de 01/08/22	22/08/22
A	Emissão Inicial	06/07/22
REV.	DESCRIÇÃO	DATA



Ministério da Saúde FIOCRUZ Fundação Oswaldo Cruz		PROJETO/UNIDADE COGIC CAMPUS MARÉ		PRÉDIO SEDE CAMPUS MARÉ COGIC	
OBJETIVO REFORMA		Nº DA META 2023.02.23.02		O.E./O.R. 2021-015	
Nº PRÉDIO 149		CÓDIGO DA PRANCHA - GED DES-P07-PE-ARG-002-143-N01-101-R07		FASE PROJETO EXECUTIVO	
TÍTULO DA PRANCHA CANTEIRO DE OBRAS - IMPLANTAÇÃO, PLANTA DE COBERTURA E FACHADAS		DATA 06/07/22		ESCALA Como indicado	
COORDENADOR DA META CELSO GIRAFÁ		RESPONSÁVEL TÉCNICO CELSO GIRAFÁ		ARTIST CAU-RLAS190-1	
EQUIPE ADRIANA PRIMO, FILIPE CHILE E RAFAEL BASTOS		CÓDIGO DA PRANCHA - FIOCRUZ A149A14A		ARTIST R11158493400CT001	

ARQ002