


CANTEIRO DE OBRAS - COMUNICAÇÃO VISUAL		
Nº	DESCRIÇÃO	QUANT.
PEO-04	PEO-04 PLACA DE SINALIZAÇÃO DE TRECHO EM OBRA	1
PEO-06	PEO-06 PLACA DE ACESSO DE PEDESTRES À DIREITA	2
PEO-07	PEO-07 PLACA DE ACESSO DE PEDESTRES À ESQUERDA	1
PEO-12	PEO-12 PLACA DE SIGA EM FRENTE	3
PEO-14	PEO-14 PLACA DE SENTIDO PROIBIDO	1

NOTA: DEVE SER CONSULTADO O MANUAL DE COMUNICAÇÃO VISUAL PARA CANTEIRO DE OBRAS DA FIOCRUZ PARA OBTER AS INFORMAÇÕES REFERENTES ÀS DIMENSÕES, MATERIAIS, CORES E FONTES DAS PLACAS INDICADAS.

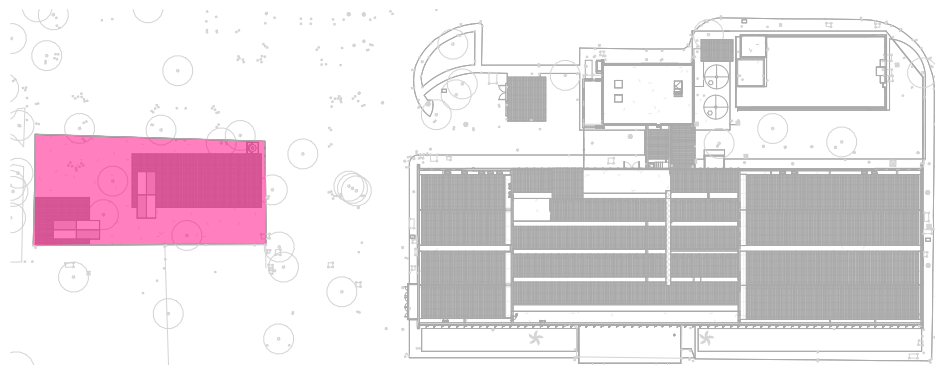

ÁREA DE INTERVENÇÃO - CANTEIRO DE OBRAS - CV

ESCALA 1:1000

1 CANTEIRO DE OBRAS - PLANTA DE SINALIZAÇÃO

ESCALA 1:250



2 PLACA PEO-04

SEM ESCALA



3 PLACA PEO-06

SEM ESCALA



4 PLACA PEO-07

SEM ESCALA



5 PLACA PEO-12

SEM ESCALA



6 PLACA PEO-14

SEM ESCALA

G	Revisão conforme relatório de avaliação de 24/08/23	25/09/23
F	Inserção de código FioCruz	15/08/23
E	Revisão conforme relatório de avaliação de 29/03/23	20/04/23
D	Revisão conforme relatório de avaliação de 30/11/22	06/03/23
C	Revisão para correção gráfica dos desenhos	01/11/22
B	Revisão conforme relatório de avaliação de 03/10/22	24/10/22
A	Emissão inicial	22/08/22
REV.	DESCRIÇÃO	DATA



Ministério da Saúde		PROJETO/UNIDADE	
FIOCRUZ		PRÉDIO SEDE CAMPUS MARÉ	
Fundação Oswaldo Cruz		COGIC	
OBJETIVO		SETOR	
REFORMA		EDIFICAÇÃO	
Nº PRÉDIO		Nº DA META	
149		2023.02.23.06	
O.E. / O.R.		CÓDIGO DA PRANCHA - GED	
2021-015		DES-P07-PE-DIS-001-143-N01-101-R07	
TIPO DE PROJETO/SUBTIPO DE PROJETO		FASE	
DESENHO INDUSTRIAL		PROJETO EXECUTIVO	
TÍTULO DA PRANCHA		DATA	
CANTEIRO DE OBRAS - PLANTA E PLACAS DE SINALIZAÇÃO		22/08/22	
COORDENADOR DA META		RESPONSÁVEL TÉCNICO	
CELSO GIRAFA		CAU-RJA9190-1	
EQUIPE		ART/RRT	
ADRIANA PRIMO, FILIPE CHILE E RAFAEL BASTOS		SI11584934100CT001	
CÓDIGO DA PRANCHA - FIOCRUZ		CÓDIGO DA PRANCHA - FIOCRUZ	
Z149A01A		Z149A01A	

DIS001