


01 DISTRIBUIÇÃO DE ÁGUA FRIA - CANTEIRO DE OBRAS  
ESCALA 1:50

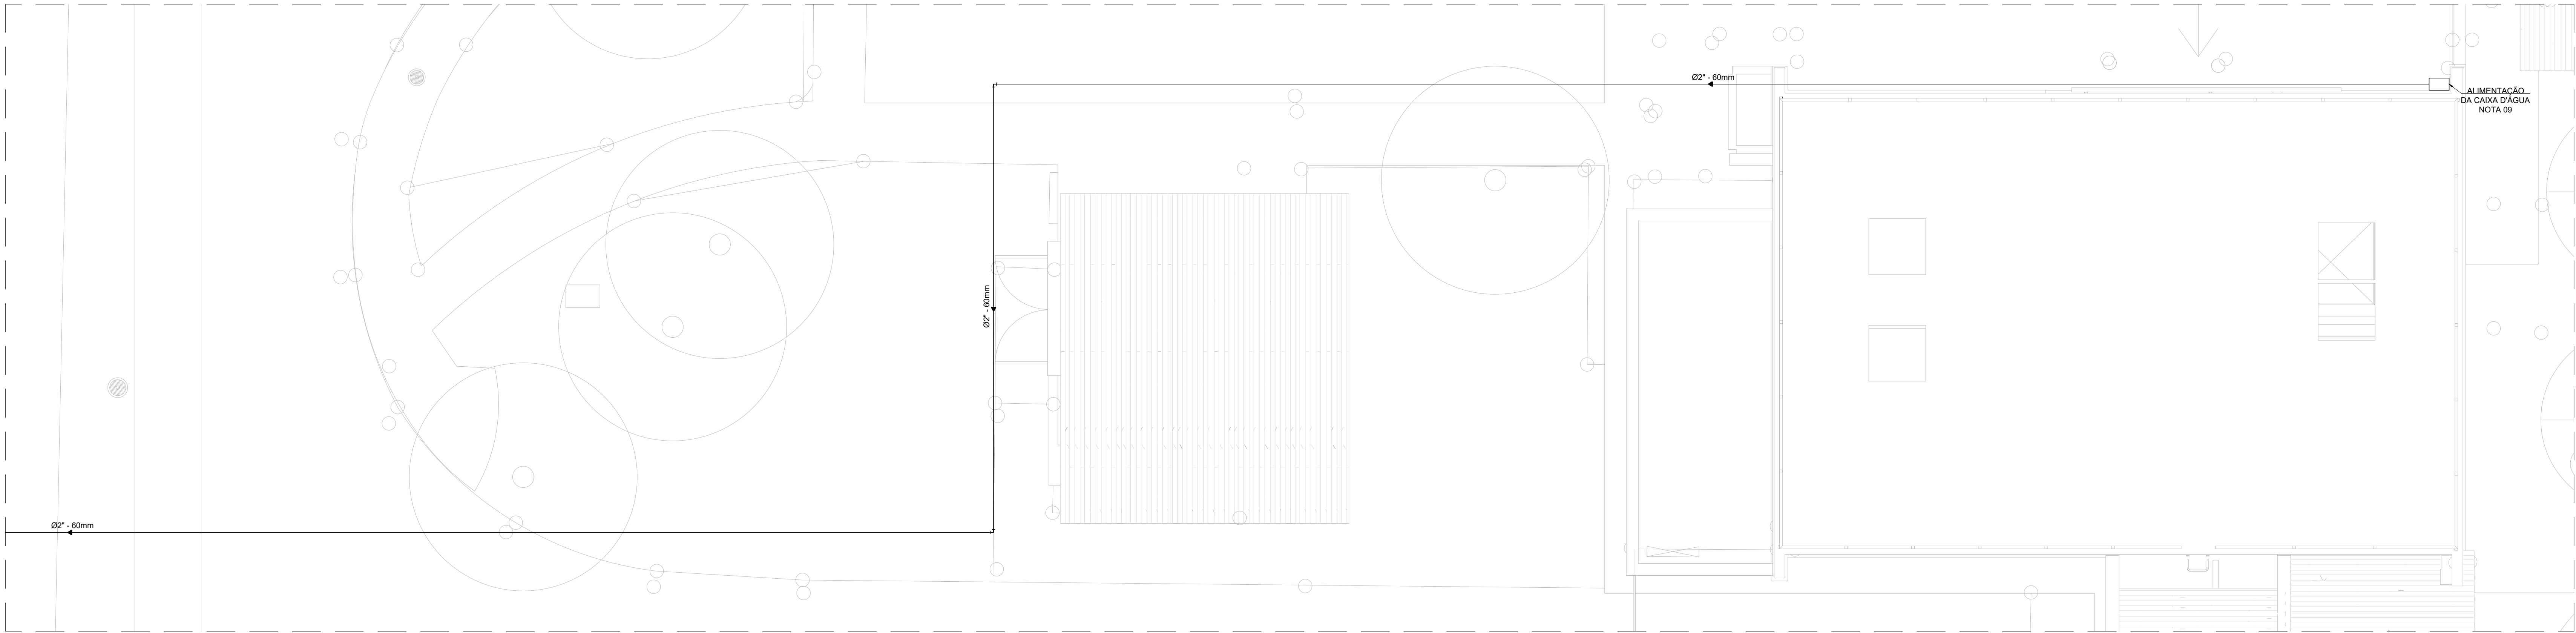

02 DISTRIBUIÇÃO DE ÁGUA FRIA - CANTEIRO DE OBRAS  
ESCALA 1:50

- NOTAS GERAIS
- 1- TODAS AS MEDIDAS E NÍVEIS DEVERÃO SER VERIFICADAS NO LOCAL.
  - 2- É DE RESPONSABILIDADE DA CONTRATADA A VERIFICAÇÃO DA INFRAESTRUTURA EXISTENTE, GARANTINDO A INTEGRAÇÃO DO PROJETO PROPOSTO.
  - 3- A CONTRATADA DEVERÁ APRESENTAR OS TESTES DE ESTANQUEIDADE DE TODOS OS ÍTENS DOS SISTEMAS DE ÁGUA POTÁVEL.
  - 4- O SISTEMA DE ÁGUA POTÁVEL PROPOSTO DEVERÁ SER INTERLIGADO AO SISTEMA EXISTENTE CONFORME INDICADO EM PROJETO. CONTUDO DEVERÁ SER VERIFICADO EM CAMPO AS POSSÍVEIS INTERFERÊNCIAS JUNTAMENTE COM A EQUIPE DE FISCALIZAÇÃO ANTES DA EXECUÇÃO DO SERVIÇO.
  - 5- É DE RESPONSABILIDADE DA CONTRATADA A VERIFICAÇÃO DO ESTADO DE CONSERVAÇÃO, EFICIÊNCIA E A COMPATIBILIDADE DE TODOS OS MATERIAIS EXISTENTES QUE SERÃO INTERLIGADOS AO PROJETO.
  - 6- A CONTRATADA DEVE RECONPOR TODA INFRAESTRUTURA CONFORME A EXISTENTE APÓS A EXECUÇÃO DO SERVIÇO.
  - 7- OS TESTES DE ÁGUA POTÁVEL DEVEM SER FEITOS INDIVIDUALMENTE CONFORME PROCEDIMENTOS DAS NORMAS TÉCNICAS VIGENTES.
  - 8- AS ELEVÇÕES DO ENCAMINHAMENTO ESTARÃO PRESENTES NO ISOMÉTRICO DE ÁGUA POTÁVEL.
  - 9- CABE A CONTRATADA VERIFICAR JUNTAMENTE A FISCALIZAÇÃO DA FIDUCIAR O LOCAL INDICADO PARA ALIMENTAÇÃO DA CAIXA D'ÁGUA.

LEGENDA

REGISTRO DE GAVETA PARA PVC, EM LIGA DE COBRE (BRONZE E LATÃO), PRESSÃO NOMINAL 40MCA

PONTO DE UTILIZAÇÃO DE ÁGUA FRIA

INDICAÇÃO DE DESCIDA DE CONDUTOR

INDICAÇÃO DE SUBIDA DE CONDUTOR

INDICAÇÃO DE FLUXO

CAIXA D'ÁGUA DE FEMD, 500 LITROS, TAMPA COM ABA E MARCAÇÃO PARA FUROS NO CORPO DA CAIXA.

ÁGUA FRIA

LAVATÓRIO

MICETÓRIO

CHUVEIRO

CAIXA ACOPLADA






PIA

CADERNO DE DETALHE: DES-P06-PE-HID-005-143-N06-501

NÚMERO DA FOLHA

- DOCUMENTOS DE REFERÊNCIA
- DES-P06-PE-ARG-004-143-N01-102 - CANTEIRO DE OBRAS REFEITÓRIO E VESTIÁRIO
- DES-P06-PE-HID-002-143-N01-102 - ISOMÉTRICO DE DISTRIBUIÇÃO DE ÁGUA FRIA - CANTEIRO DE OBRAS

- DOCUMENTOS COMPLEMENTARES
- DES-P06-PE-HID-005-143-N06-501 - CADERNO DE DETALHES DOS SISTEMAS HIDRÁULICOS

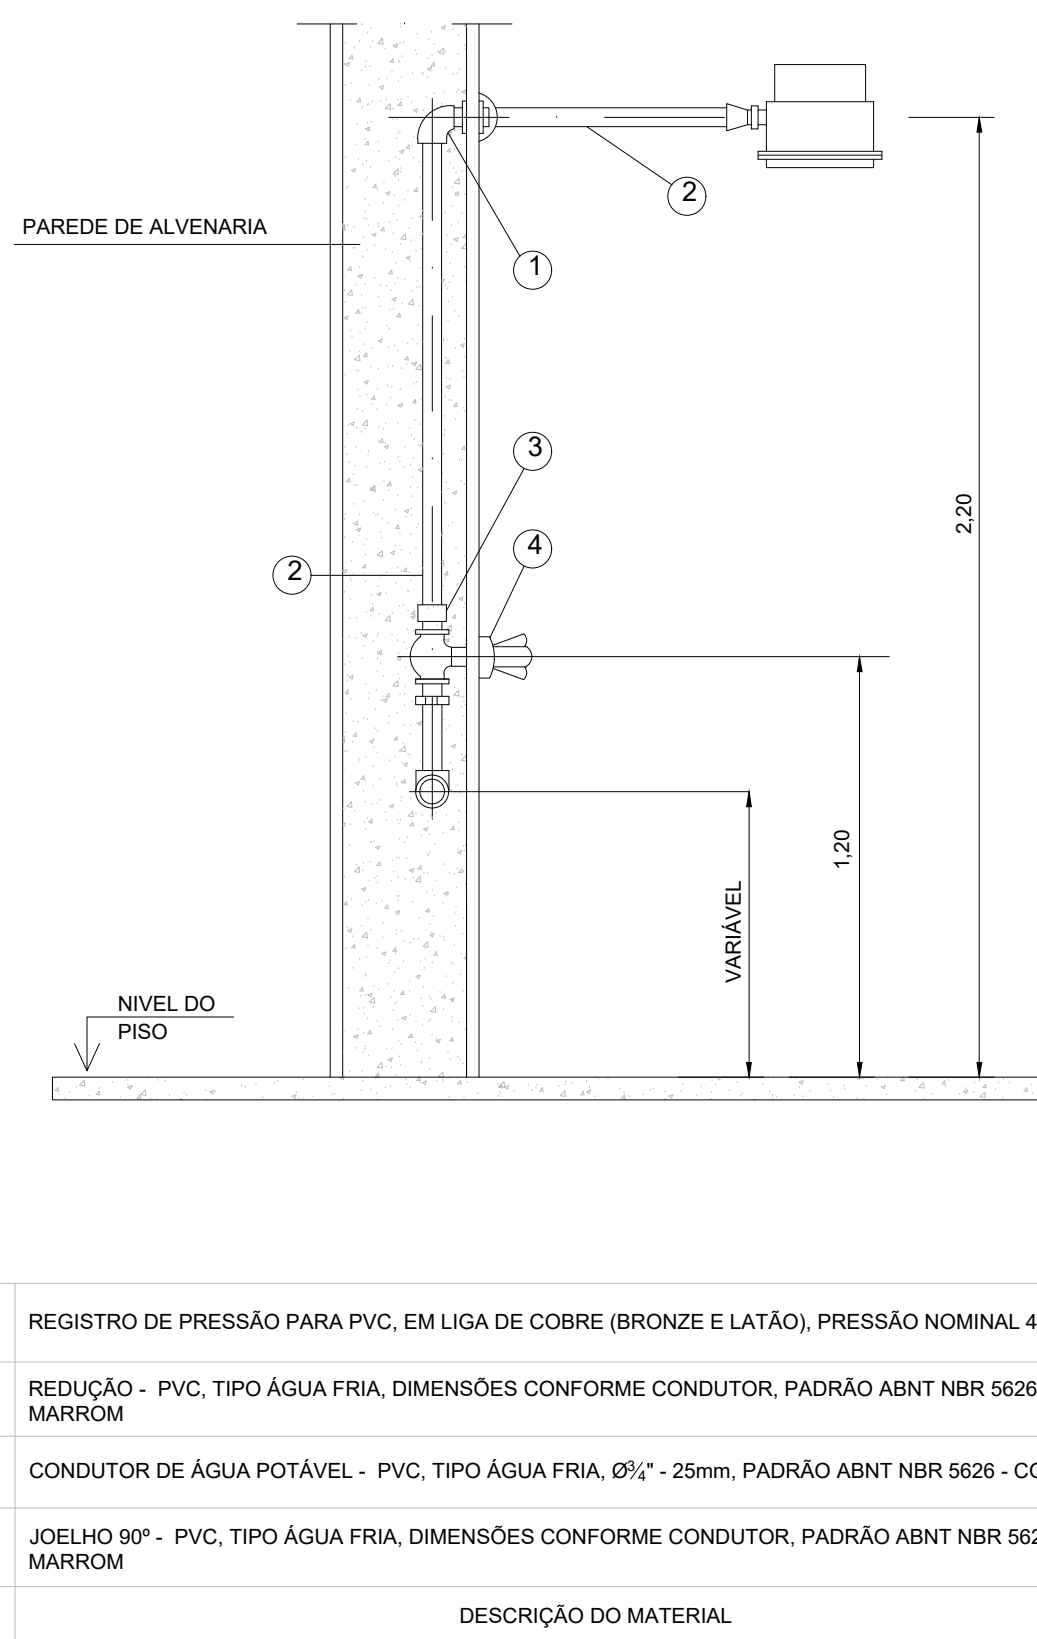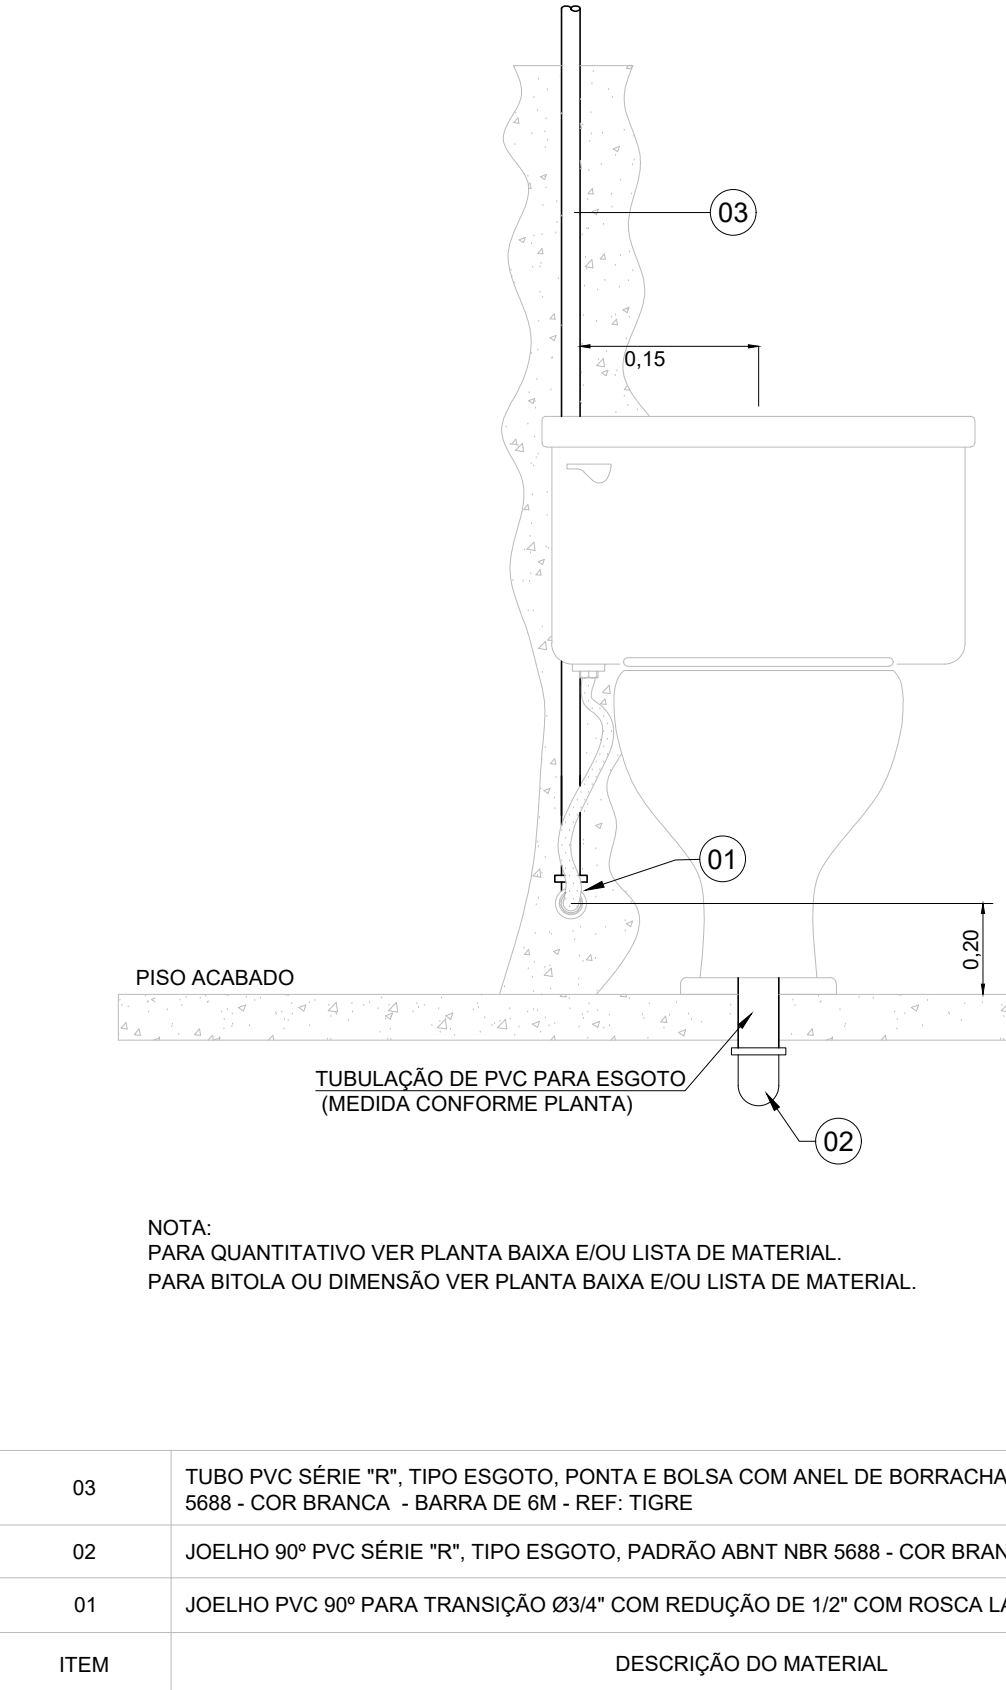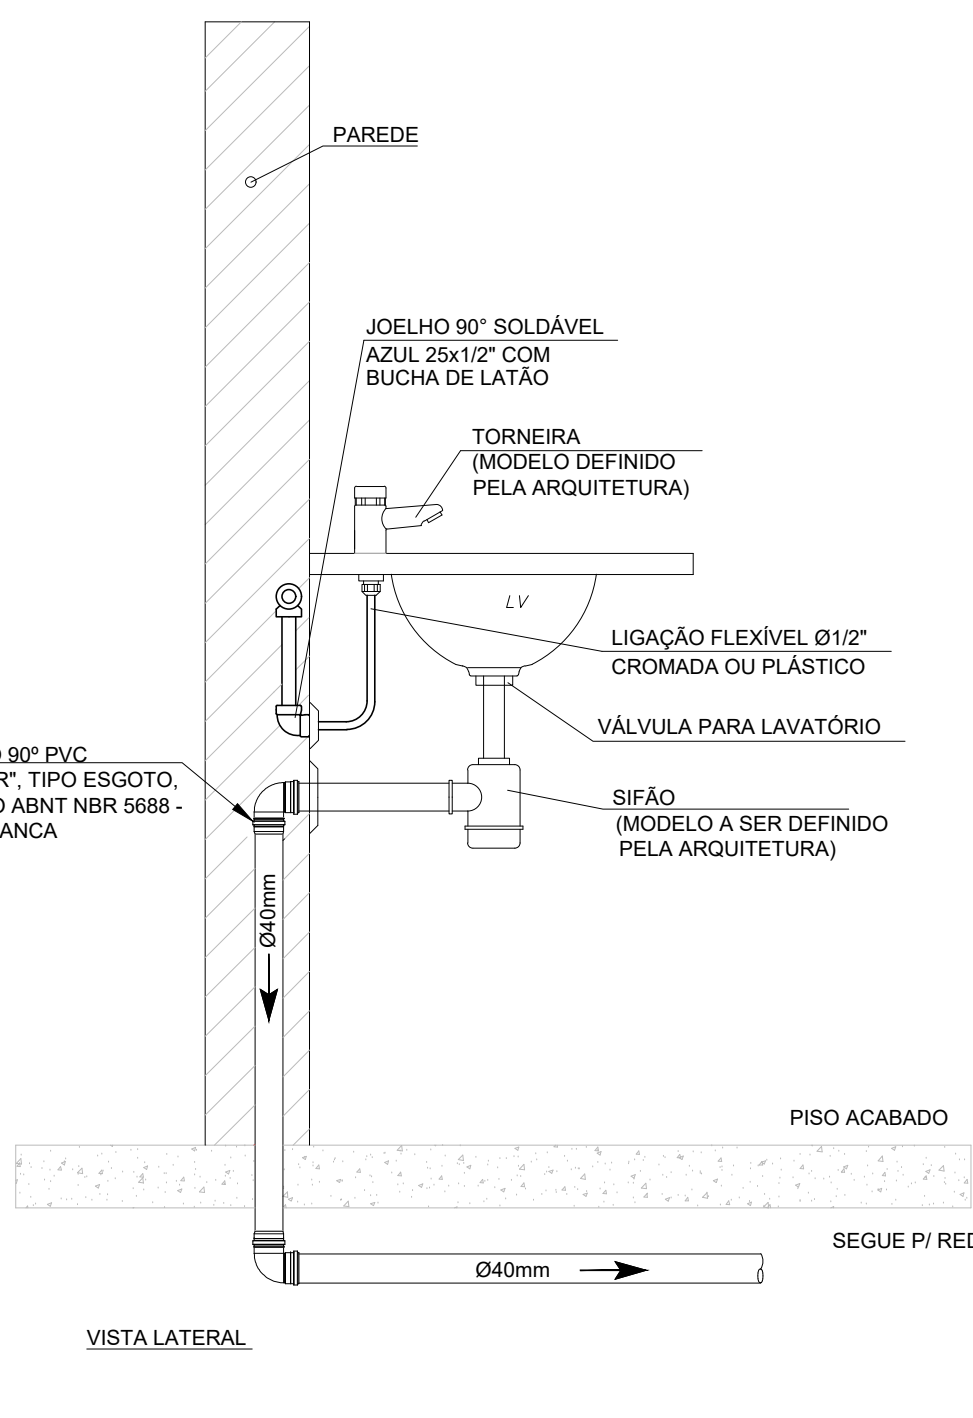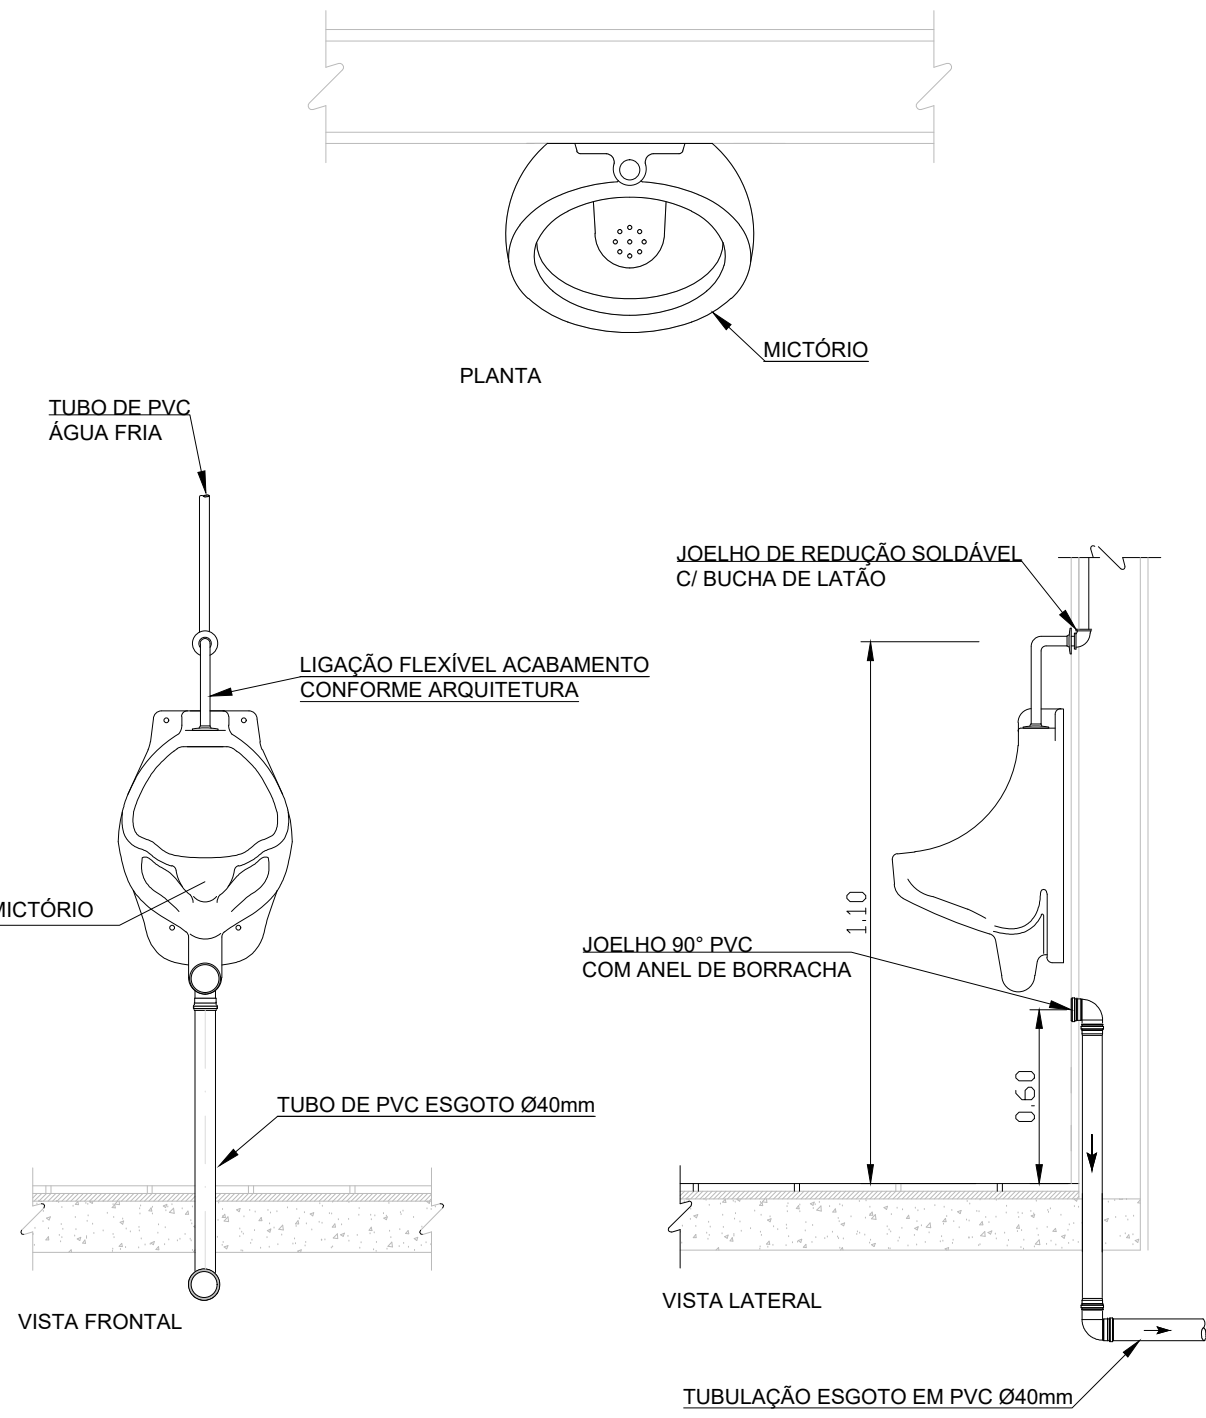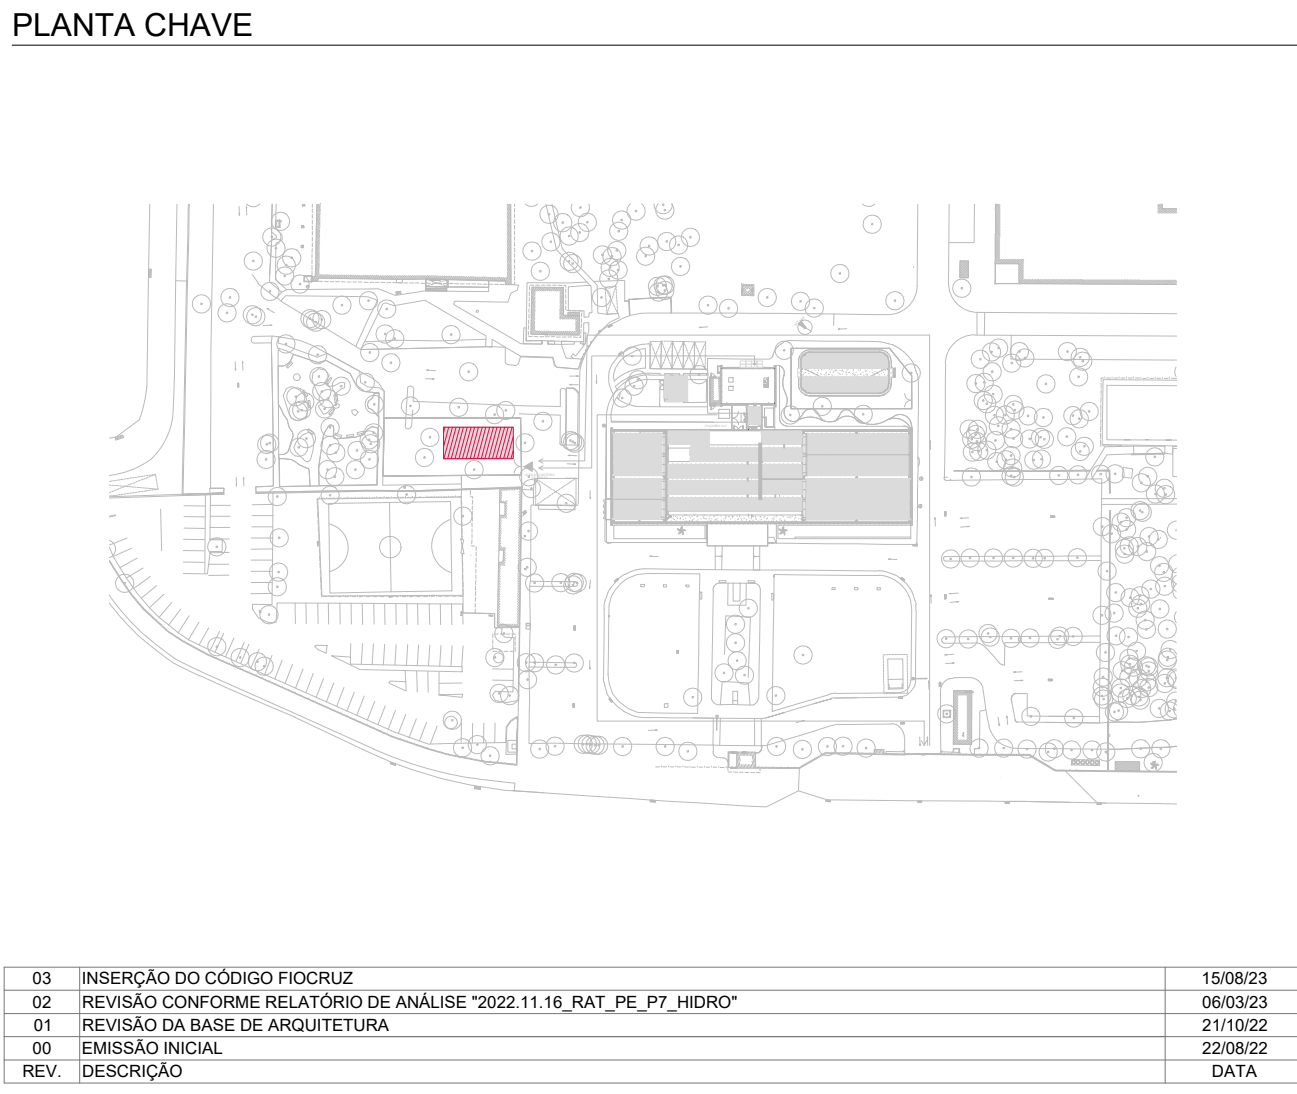

ITEM	DESCRIÇÃO DO MATERIAL
03	TUBO PVC SÉRIE "R", TIPO ESGOTO, PONTA E BOLA COM ANEL DE BORRACHA Ø100mm PADRÃO ABNT NBR 5688 - COR BRANCA - BARRA DE 6M - REF. TIGRE
02	JOELHO 90° PVC SÉRIE "R", TIPO ESGOTO, PADRÃO ABNT NBR 5688 - COR BRANCA
01	JOELHO PVC 90° PARA TRANSIÇÃO Ø3/4" COM REDUÇÃO DE 1/2" COM ROSCA LATÃO

ITEM	DESCRIÇÃO DO MATERIAL
04	REGISTRO DE PRESSÃO PARA PVC, EM LIGA DE COBRE (BRONZE E LATÃO), PRESSÃO NOMINAL 40MCA.
03	REDUÇÃO - PVC, TIPO ÁGUA FRIA, DIMENSÕES CONFORME CONDUTOR, PADRÃO ABNT NBR 5626 - COR MARROM
02	CONDUTOR DE ÁGUA POTÁVEL - PVC, TIPO ÁGUA FRIA, Ø1/2" - 25mm, PADRÃO ABNT NBR 5626 - COR MARROM
01	JOELHO 90° - PVC, TIPO ÁGUA FRIA, DIMENSÕES CONFORME CONDUTOR, PADRÃO ABNT NBR 5626 - COR MARROM

Ministério da Saúde

**FIOCRUZ**

Fundação Oswaldo Cruz

COGIC

Projeto / Unidade

**PRÉDIO SEDE CAMPUS MARÉ**

COGIC

OBJETIVO

REFORMA

143

CHAVE

MARÉ

2022-01-2

TIPO DE PROJETO

TIPO DE PROJETO

DRENAGEM

TÍTULO DA PRANCHA

CANTEIRO DE OBRAS - DISTRIBUIÇÃO DE ÁGUA FRIA

COORDENADOR DA META

CELSO GRAPHA

RESPONSÁVEL TÉCNICO

CELSO GRAPHA

COORDENADOR DA PRANCHA

FIDUCIAR

SECTOR

EDIFICAÇÃO

DATA

22/08/22

ESCALA

INDICADA

ARTIST

EQUIPE

MVA ENGENHARIA

CODIGO DA PRANCHA

H148ACDA

HID001