


01 ISOMÉTRICO DE DISTRIBUIÇÃO DE ÁGUA FRIA - CANTEIRO DE OBRAS - 1/2  
ESCALA 1:50

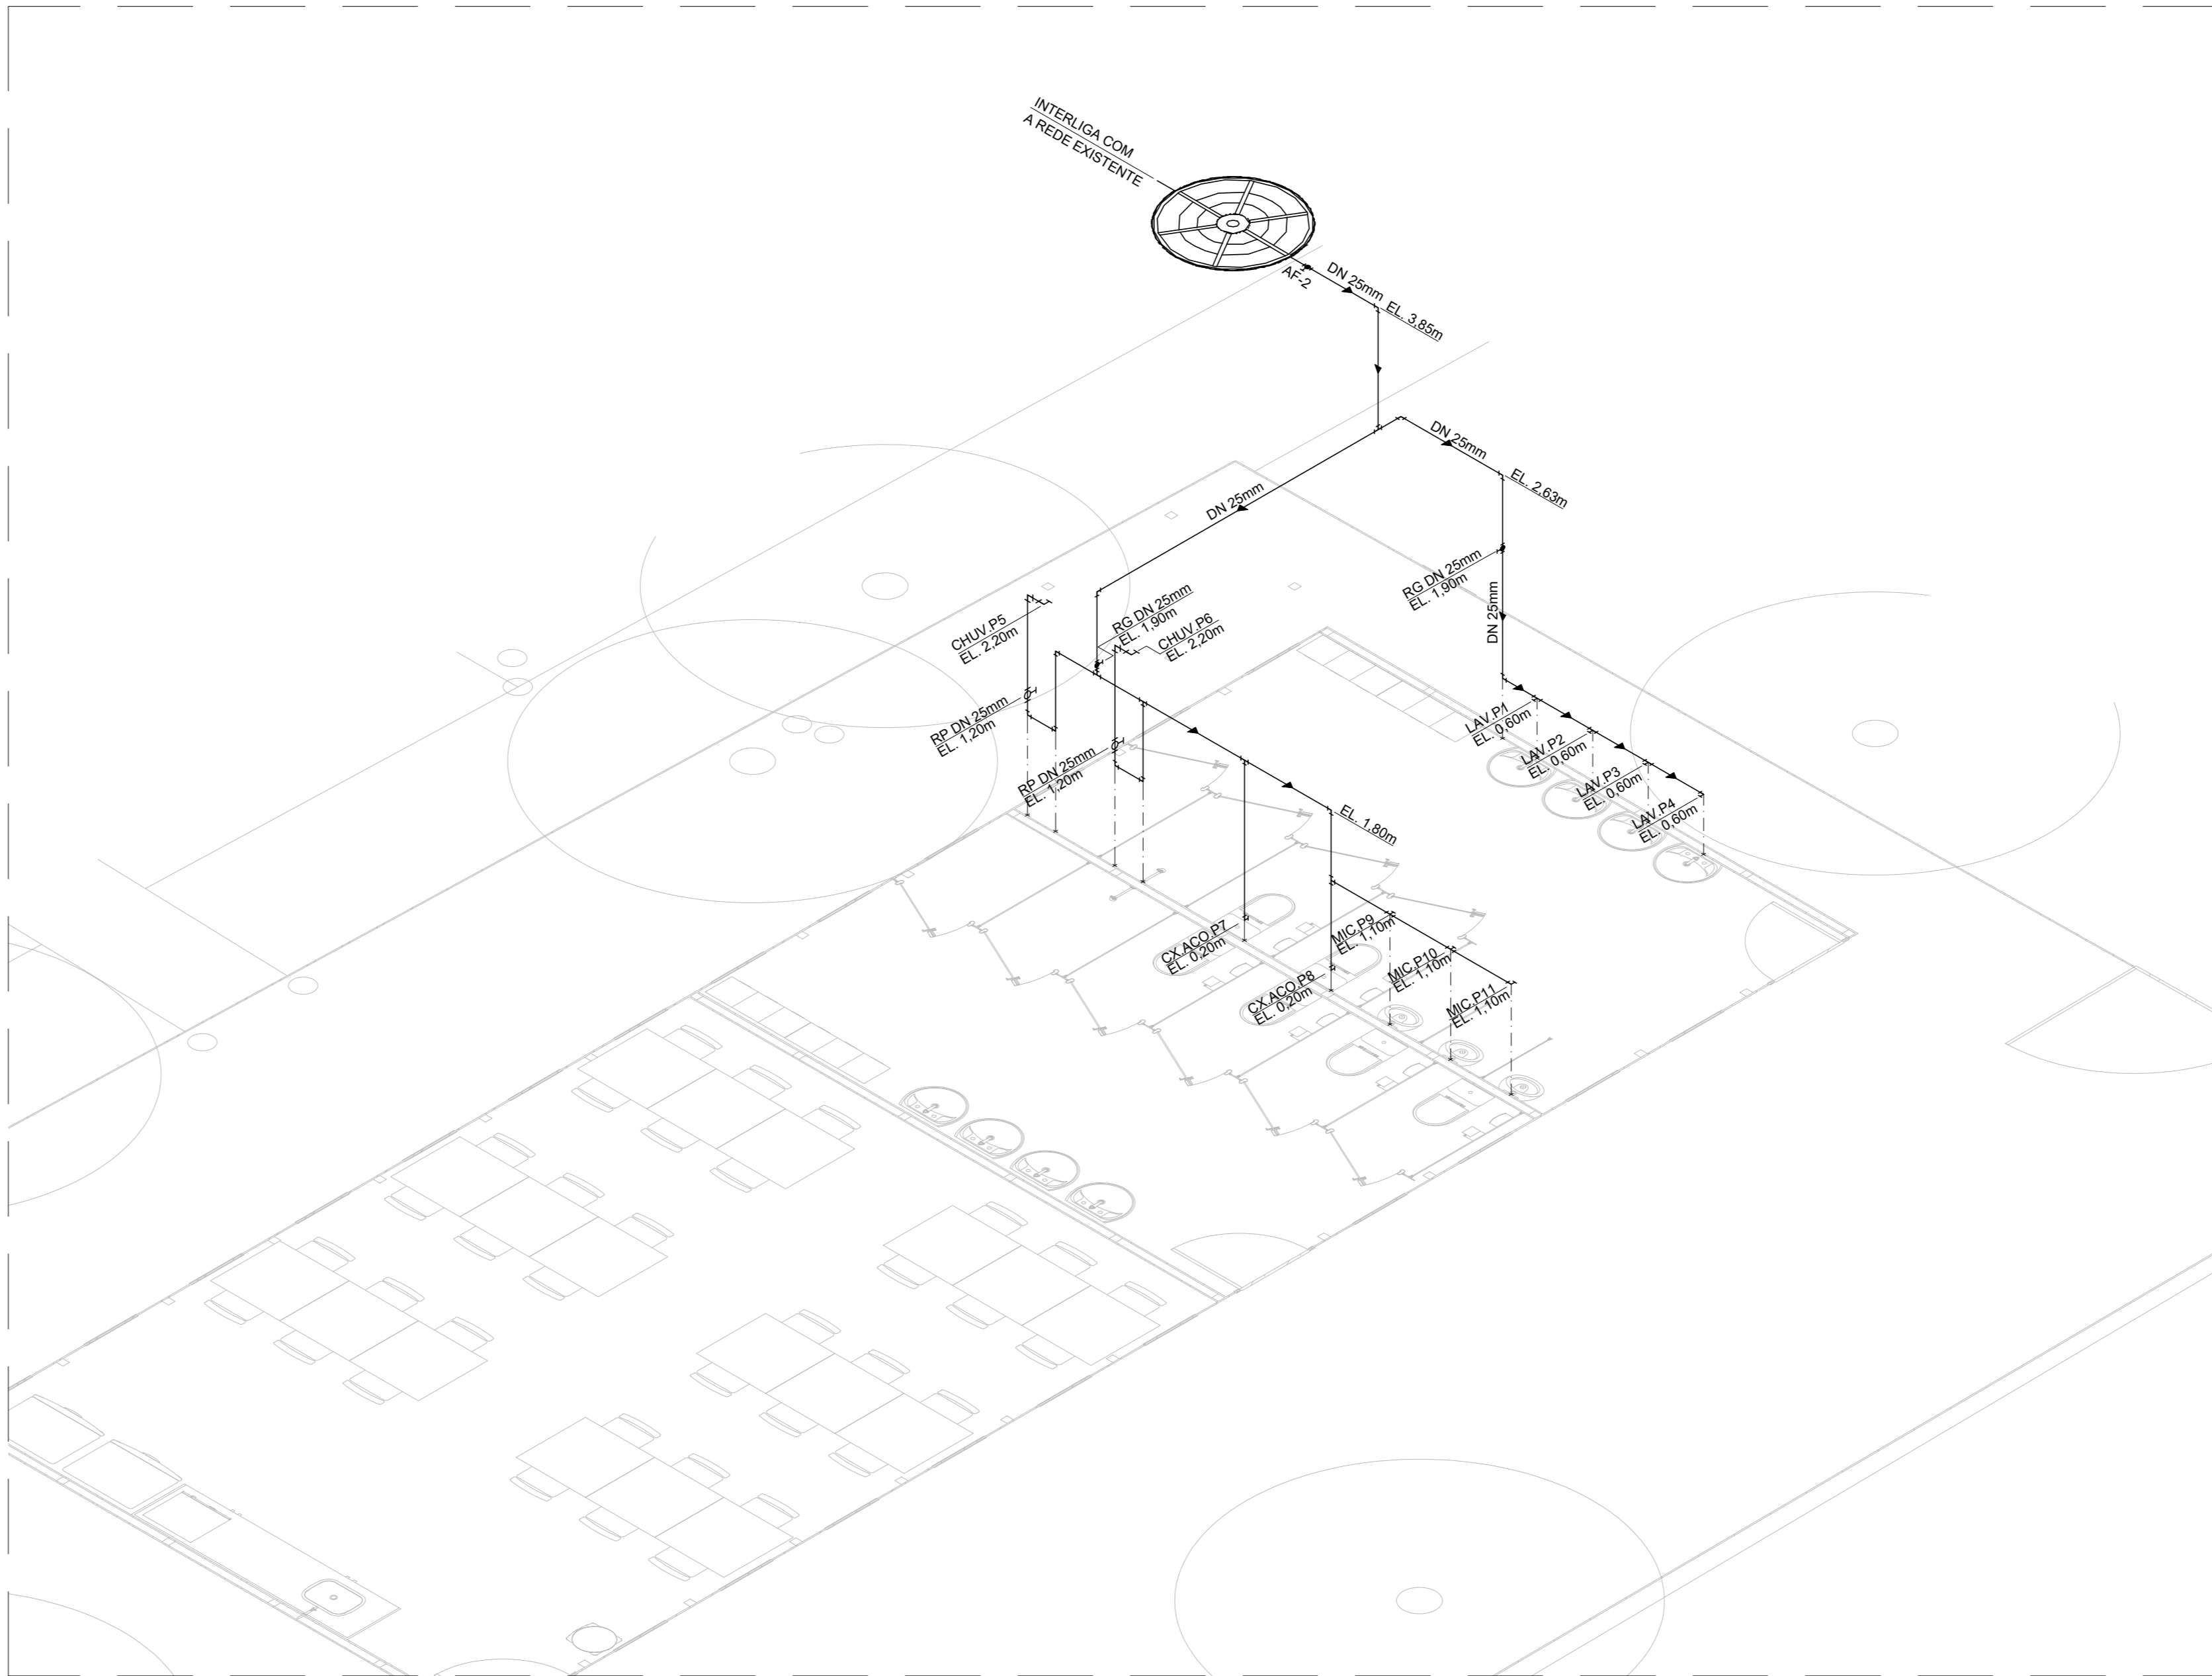

02 ISOMÉTRICO DE DISTRIBUIÇÃO DE ÁGUA FRIA - CANTEIRO DE OBRAS - 2/2  
ESCALA 1:50

- NOTAS GERAIS
- 1- TODAS AS MEDIDAS E NÍVEIS DEVERÃO SER VERIFICADAS NO LOCAL;
  - 2- É DE RESPONSABILIDADE DA CONTRATADA A VERIFICAÇÃO DA INFRAESTRUTURA EXISTENTE, GARANTINDO A INTEGRAÇÃO DO PROJETO PROPOSTO;
  - 3- A CONTRATADA DEVERÁ APRESENTAR OS TESTES DE ESTANQUEIDADE DE TODOS OS ITENS DOS SISTEMAS DE ÁGUA POTÁVEL;
  - 4- O SISTEMA DE ÁGUA FRIA PROPOSTO DEVERÁ SER INTERLIGADO AO SISTEMA DE ÁGUA POTÁVEL EXISTENTE CONFORME INDICADO EM PROJETO, CONTUDO DEVERÁ SER VERIFICADO EM CAMPO AS POSSÍVEIS INTERFERÊNCIAS JUNTAMENTE COM A EQUIPE DE FISCALIZAÇÃO ANTES DA EXECUÇÃO DO SERVIÇO;
  - 5- É DE RESPONSABILIDADE DA CONTRATADA A VERIFICAÇÃO DO ESTADO DE CONSERVAÇÃO, EFICIÊNCIA E A COMPATIBILIDADE DE TODOS OS MATERIAIS EXISTENTES QUE SERÃO INTERLIGADOS AO PROJETO;
  - 6- A CONTRATADA DEVE RECONSTRUIR TODA INFRAESTRUTURA CONFORME A EXISTENTE ANTES DA EXECUÇÃO DO SERVIÇO;
  - 7- OS TESTES DE ÁGUA POTÁVEL DEVEM SER FEITOS INDIVIDUALMENTE CONFORME PROCEDIMENTOS DAS NORMAS TÉCNICAS VIGENTES;
  - 8- O ENCAMINHAMENTO DA REDE DE ÁGUA FRIA ESTÁ PRESENTE NA PLANTA DE ÁGUA FRIA;
  - 9- CUBA A CONTRATADA VERIFICAR JUNTO A FISCALIZAÇÃO DA FIOCRUZ O LOCAL INDICADO PARA ALIMENTAÇÃO DA CAIXA D'ÁGUA.

LEGENDA

	CONDUTOR DE ÁGUA POTÁVEL - PVC, TIPO ÁGUA FRIA, DIMENSÕES CONFORME PLANTA, PADRÃO ABNT NBR 5626 - COR MARROM
	CONEXÃO TÊ 90° - PVC, TIPO ÁGUA FRIA, DIMENSÕES CONFORME PLANTA, PADRÃO ABNT NBR 5626 - COR MARROM
	JOELHO 90° - PVC, TIPO ÁGUA FRIA, DIMENSÕES CONFORME PLANTA, PADRÃO ABNT NBR 5626 - COR MARROM
	REGISTRO DE GAVETA PARA PVC, EM LIGA DE COBRE (BRONZE E LATÃO), PRESSÃO NOMINAL 40MCA.
	REGISTRO DE PRESSÃO PARA PVC, EM LIGA DE COBRE (BRONZE E LATÃO), PRESSÃO NOMINAL 40MCA.
	INDICAÇÃO DE FLUXO
	CAIXA D'ÁGUA DE PEQUENO, 500 LITROS, TAMPÃO COM ABA E MARCAÇÃO PARA FURROS NO CORPO DA CAIXA.
AF	ÁGUA FRIA
LAV	LAVATÓRIO
MIC	MICTÓRIO
CHU	CHUVEIRO
CXA	CAIXA ACOPLADA
PIA	PIA

CADERNO DE DETALHE - DES-P06-PE-HID-005-143-N06-501  
NÚMERO DA FOLHA



DOCUMENTOS DE REFERÊNCIA

DES-P06-PE-ARG-094-143-N01-102 - CANTEIRO DE OBRAS REFEITÓRIO E VESTIÁRIO  
DES-P06-PE-HID-001-143-N01-101 - DISTRIBUIÇÃO DE ÁGUA FRIA - CANTEIRO DE OBRAS


DOCUMENTOS COMPLEMENTARES

DES-P06-PE-HID-005-143-N06-501 - CADERNO DE DETALHES DOS SISTEMAS HIDRAULICOS


PLANTA CHAVE

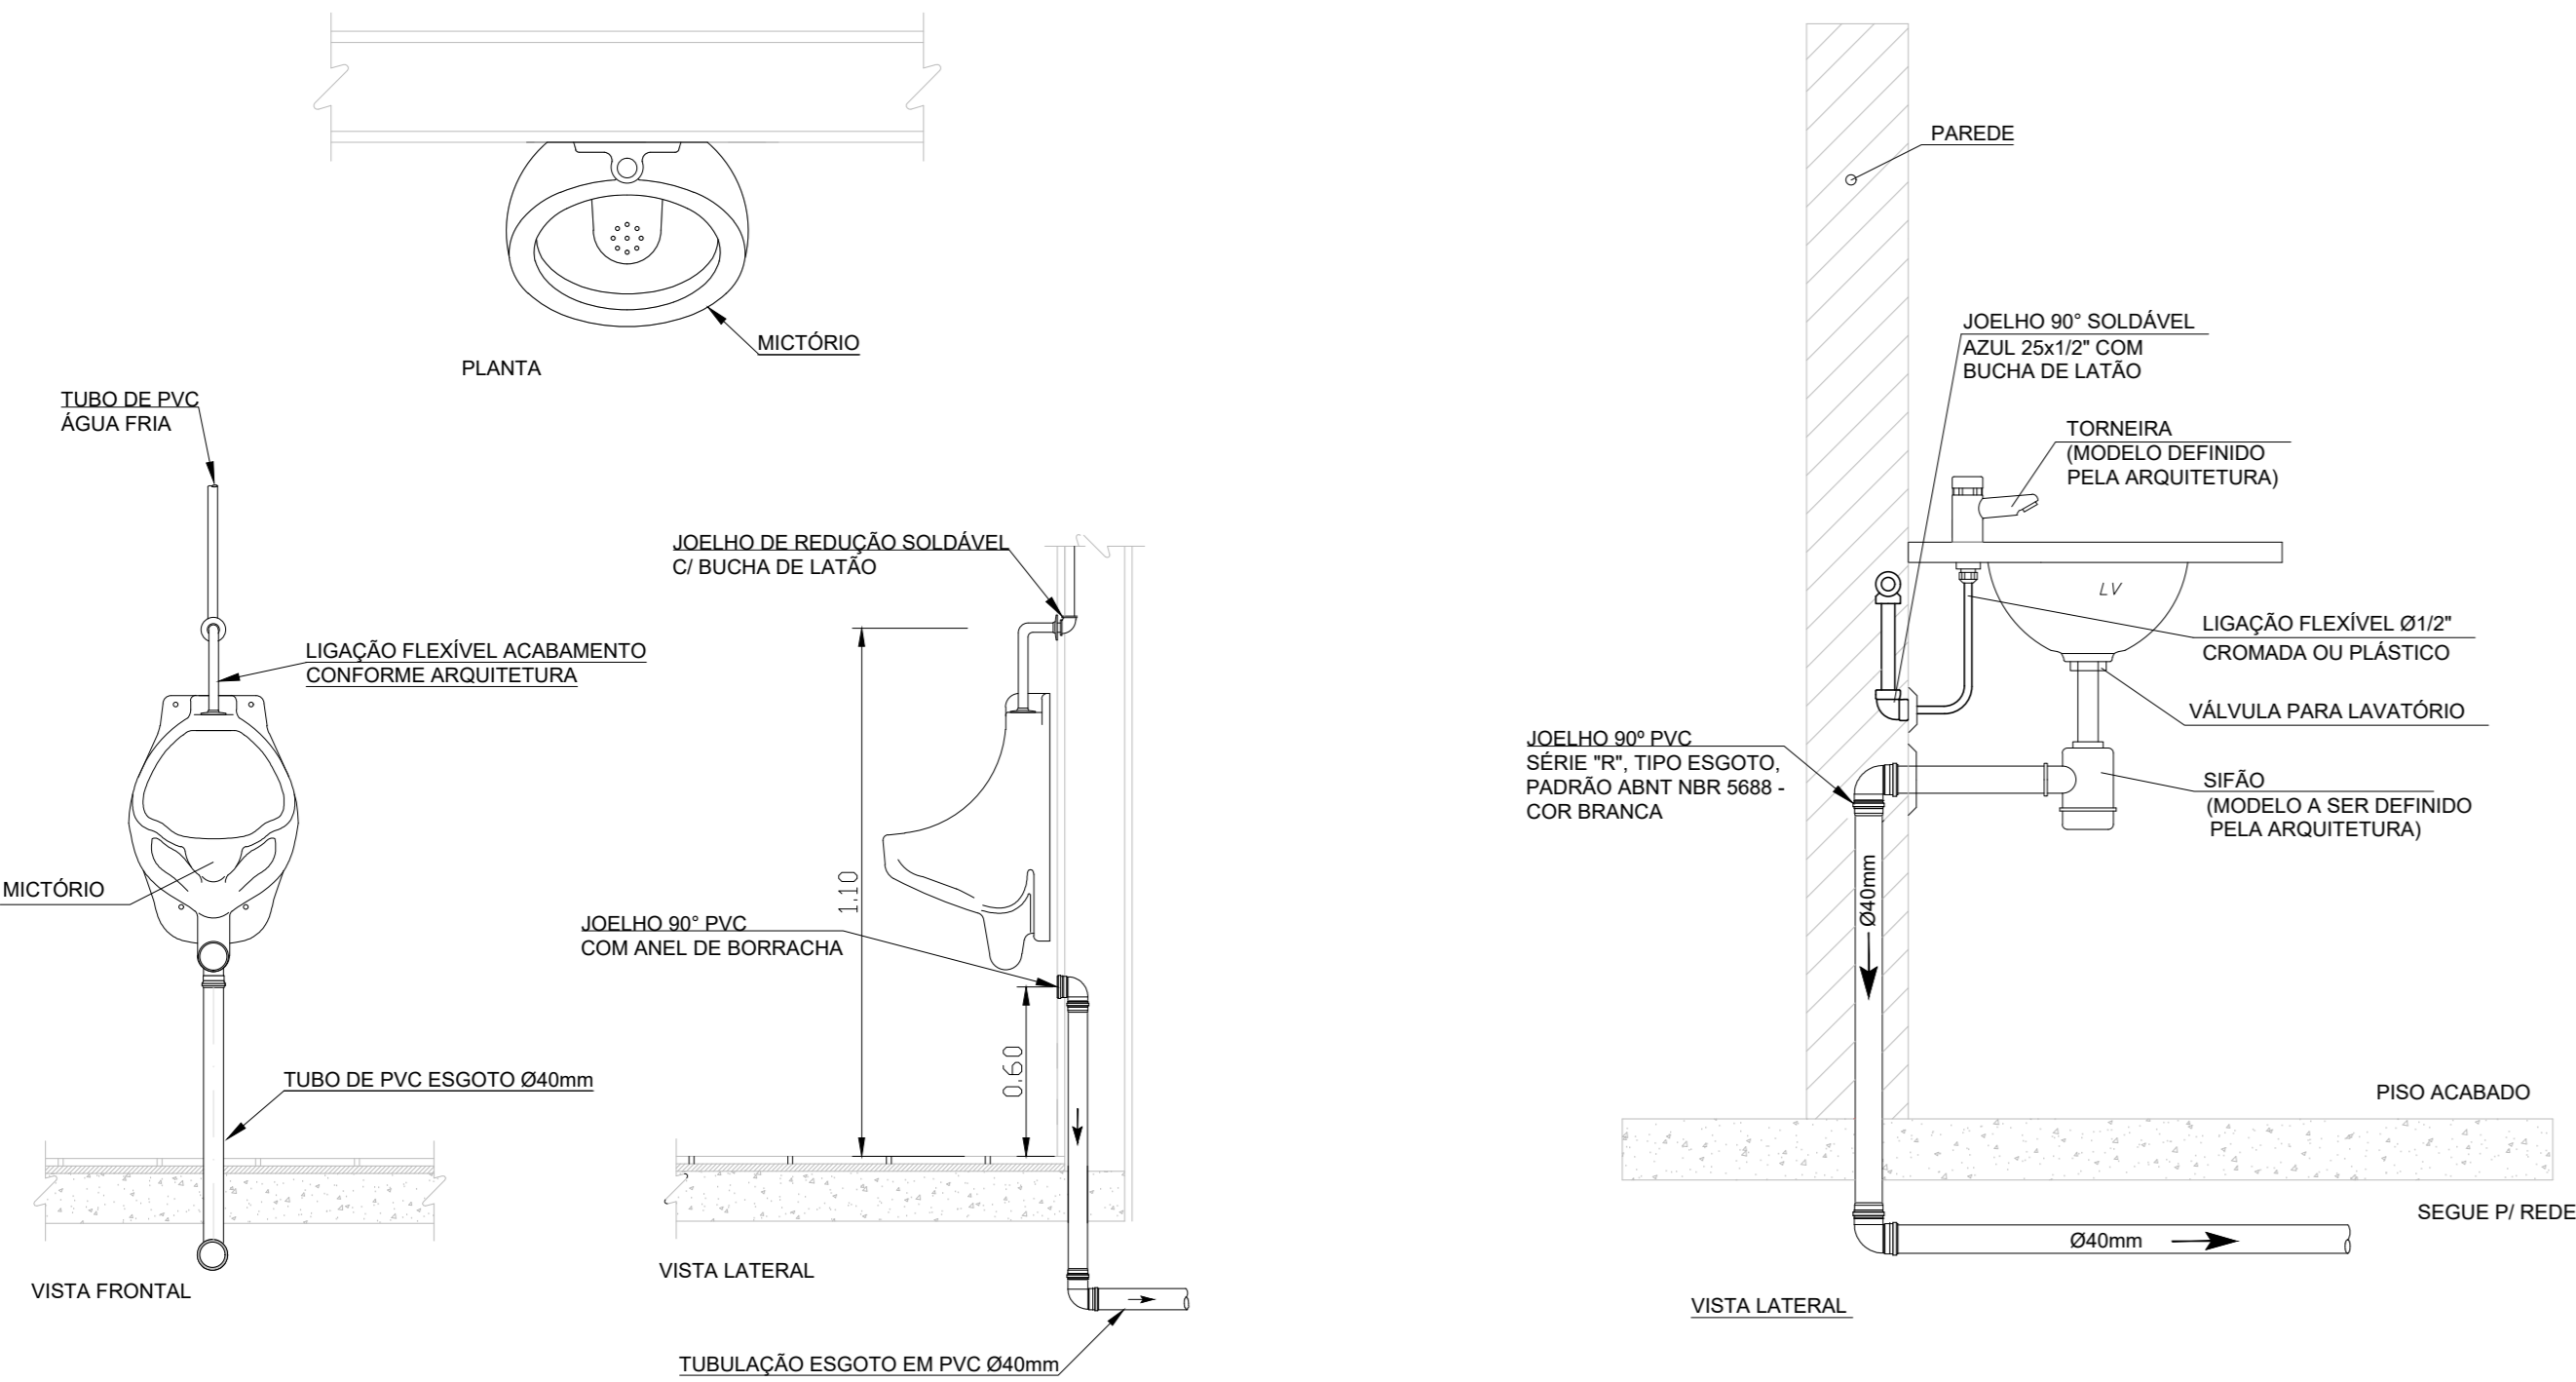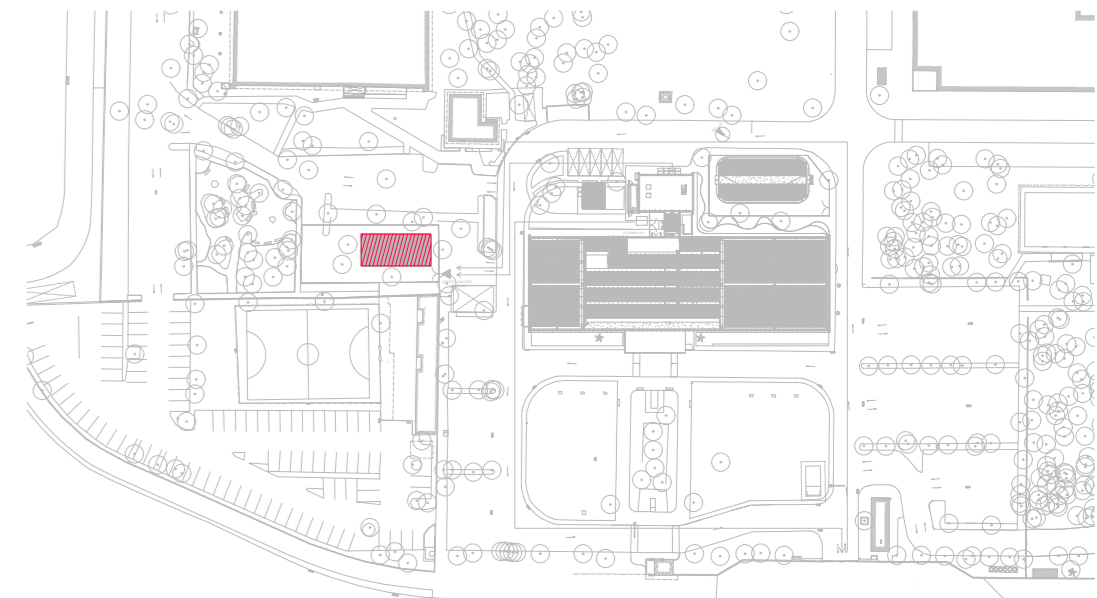


DT-02 - INSTALAÇÃO DE MICTÓRIO

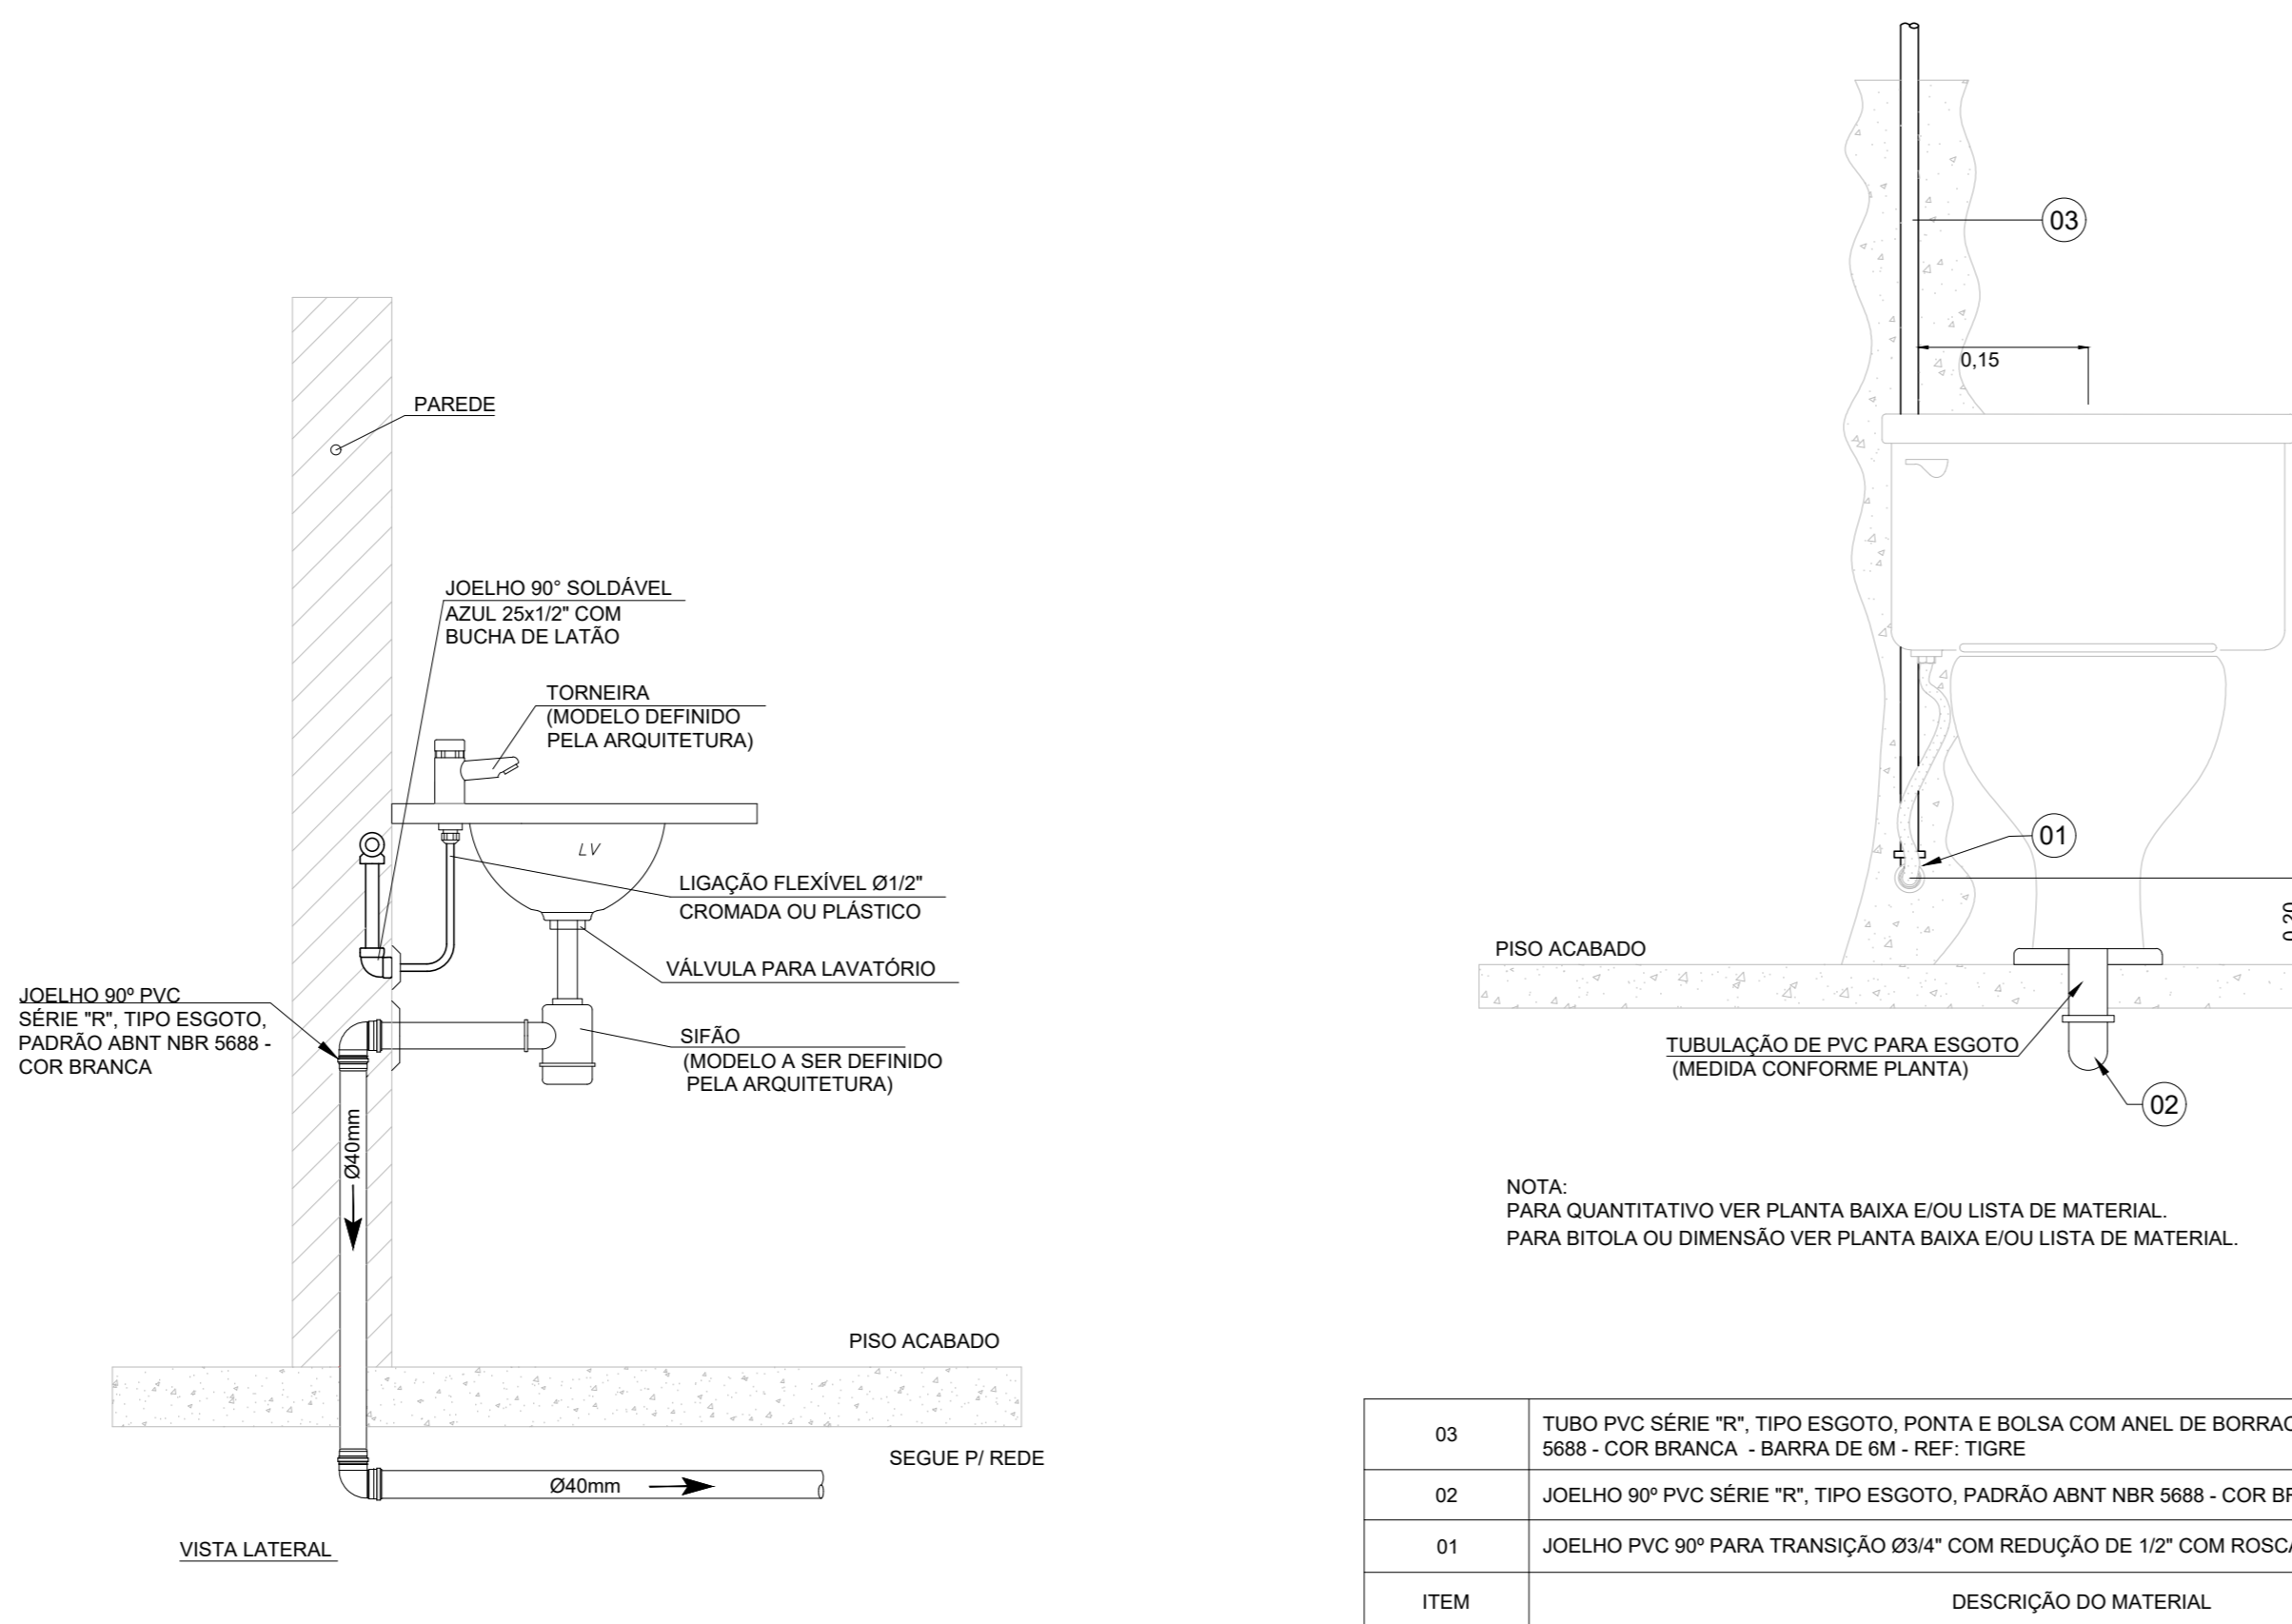

DT-04 - INSTALAÇÃO DE LAVATÓRIO

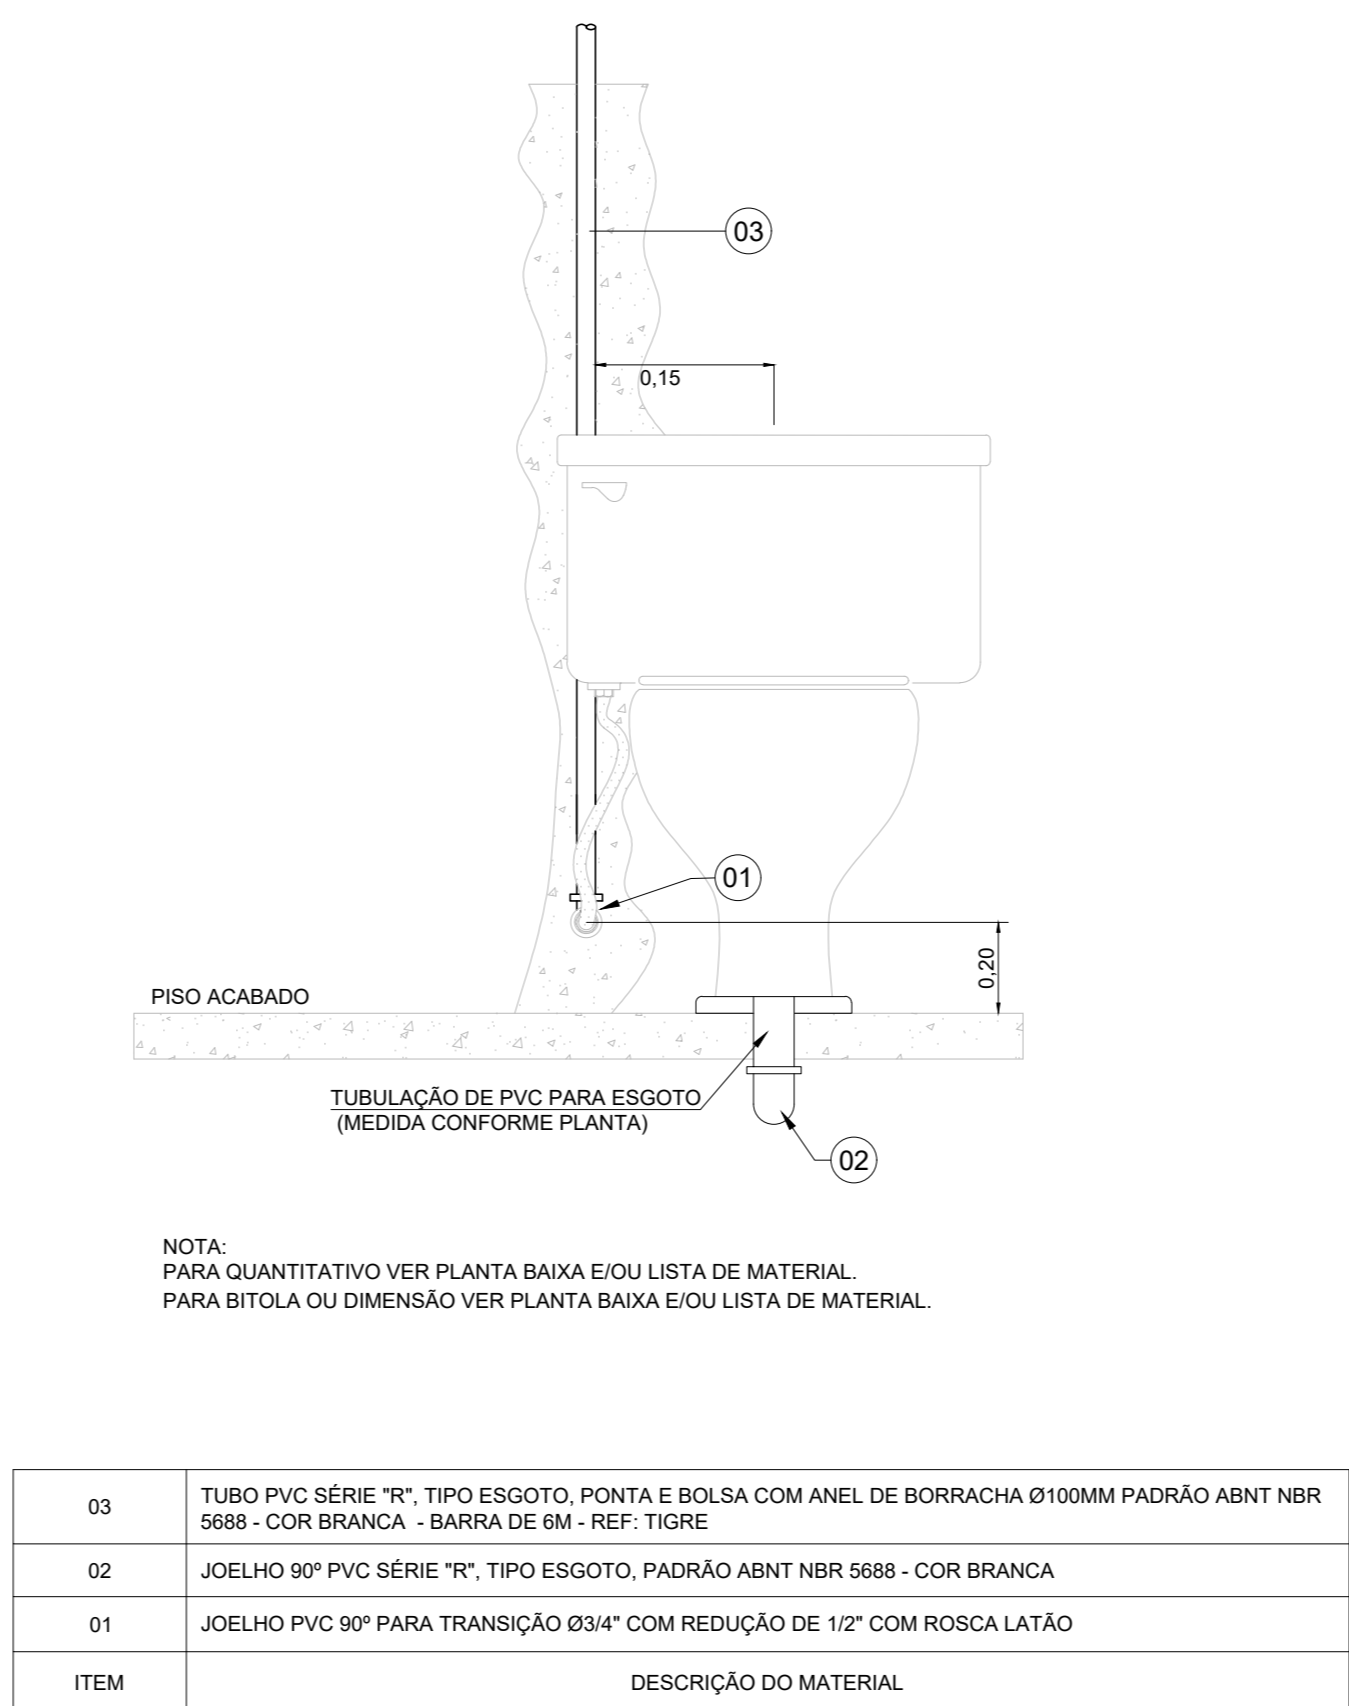

DT-05 - INSTALAÇÃO HIDRÁULICA DE VASO SANITÁRIO

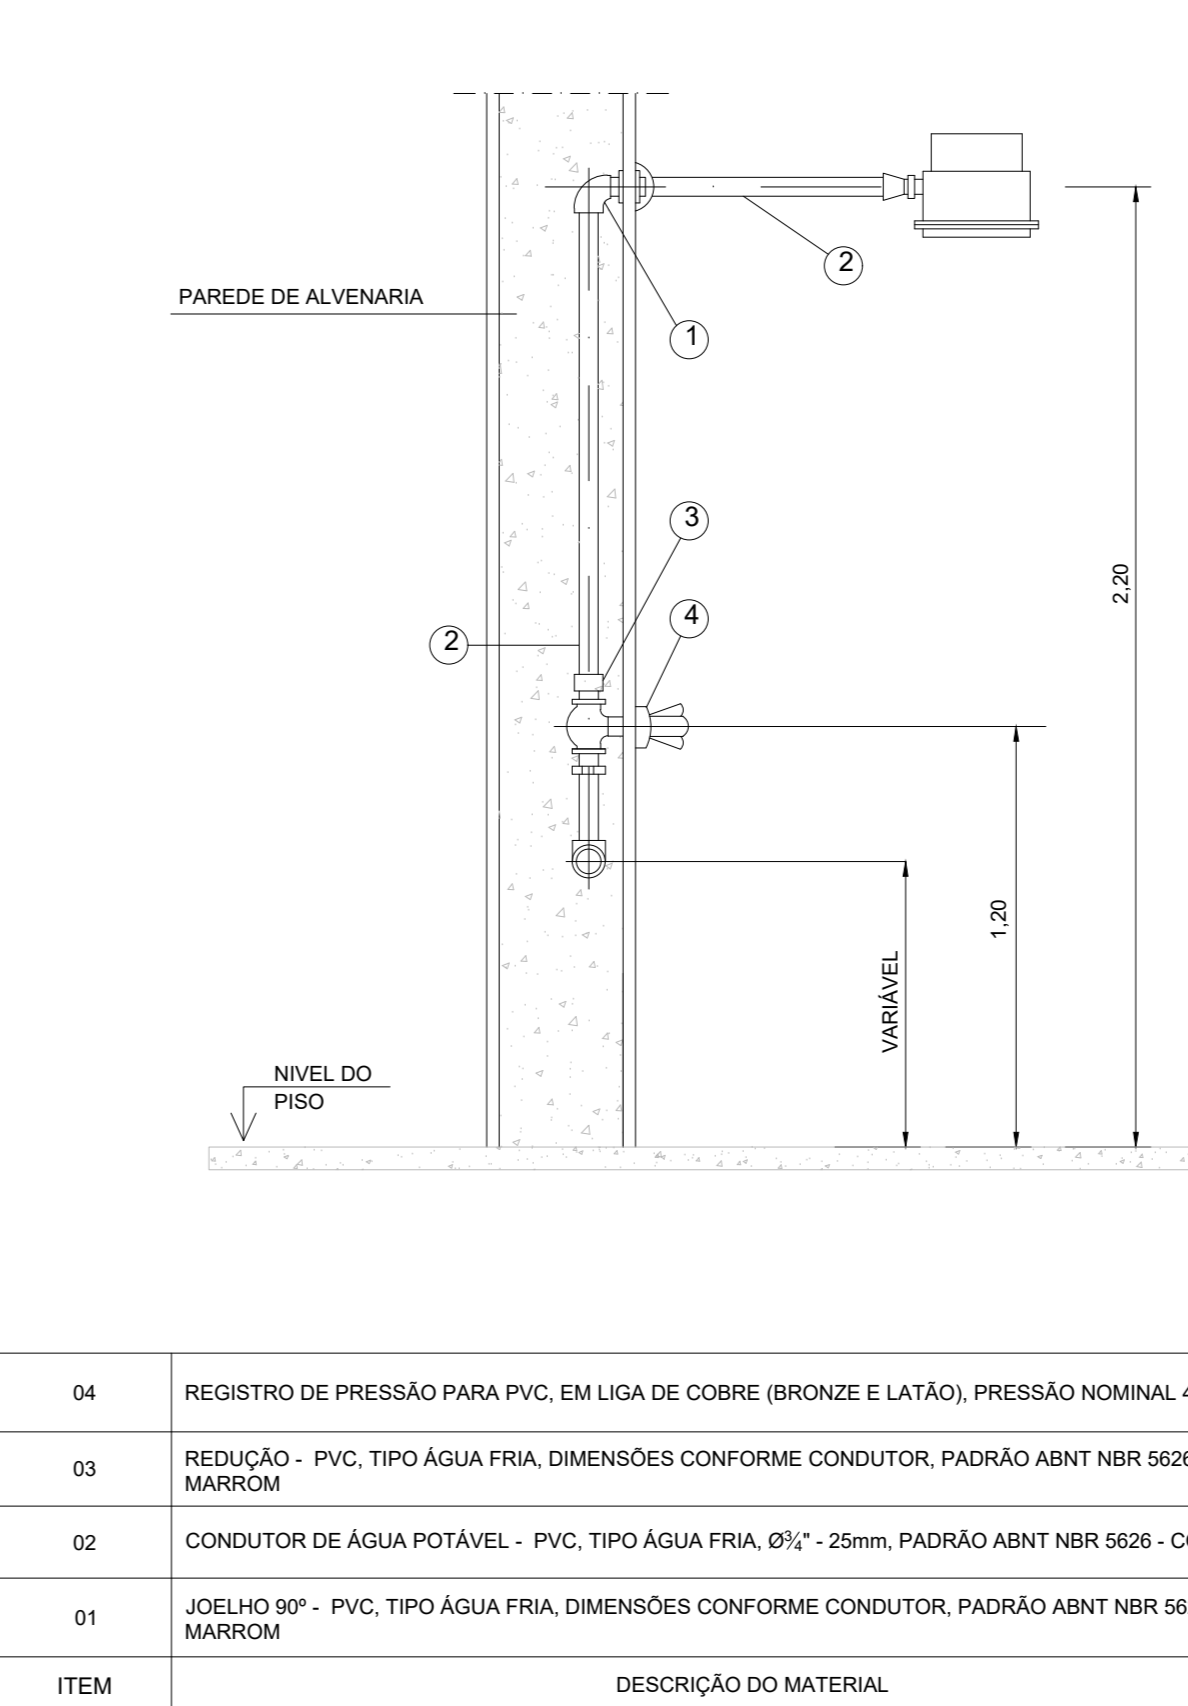

DT-07 - DETALHE INSTALAÇÃO DE CHUVEIRO

03	INSERÇÃO DO CÓDIGO FIOCRUZ	15/08/21
02	REVISÃO DO NÚMERO DE DOCUMENTO	06/03/21
01	PROVAÇÃO DA BASE DE ARQUITETURA	21/10/20
00	EMISSÃO INICIAL	22/08/22
REV.	DESCRIÇÃO	DATA



Ministério da Saúde <b>FIOCRUZ</b> Fundação Oswaldo Cruz	PROJETO URBANO <b>COGIC</b>	PRÉDIO SEDE CAMPUS MARÉ
OBJETIVO REFORMA	CAMPELO MARÉ	SETOR EDIFICAÇÃO
Nº PROJETO 143	Nº DA META 2022-012	DATA 22/08/22
TÍTULO DO PROJETO HIDRAULICA	TÍTULO DA PRONCHIA CANTEIRO DE OBRAS - ISOMÉTRICO DE DISTRIBUIÇÃO DE ÁGUA FRIA	ESCALA INDICADA
COORDENADOR DA META CEL.SOL. GRÁFICA	RESPONSÁVEL TÉCNICO CEL.SOL. GRÁFICA	CREAÇÃO QUANTIDADE - 1
EQUIPE MVA ENGENHARIA	CODIGO DA PRONCHIA - FIOCRUZ H143A04A	ARTISTAS