



1 CORTE 1
ESCALA 1/50

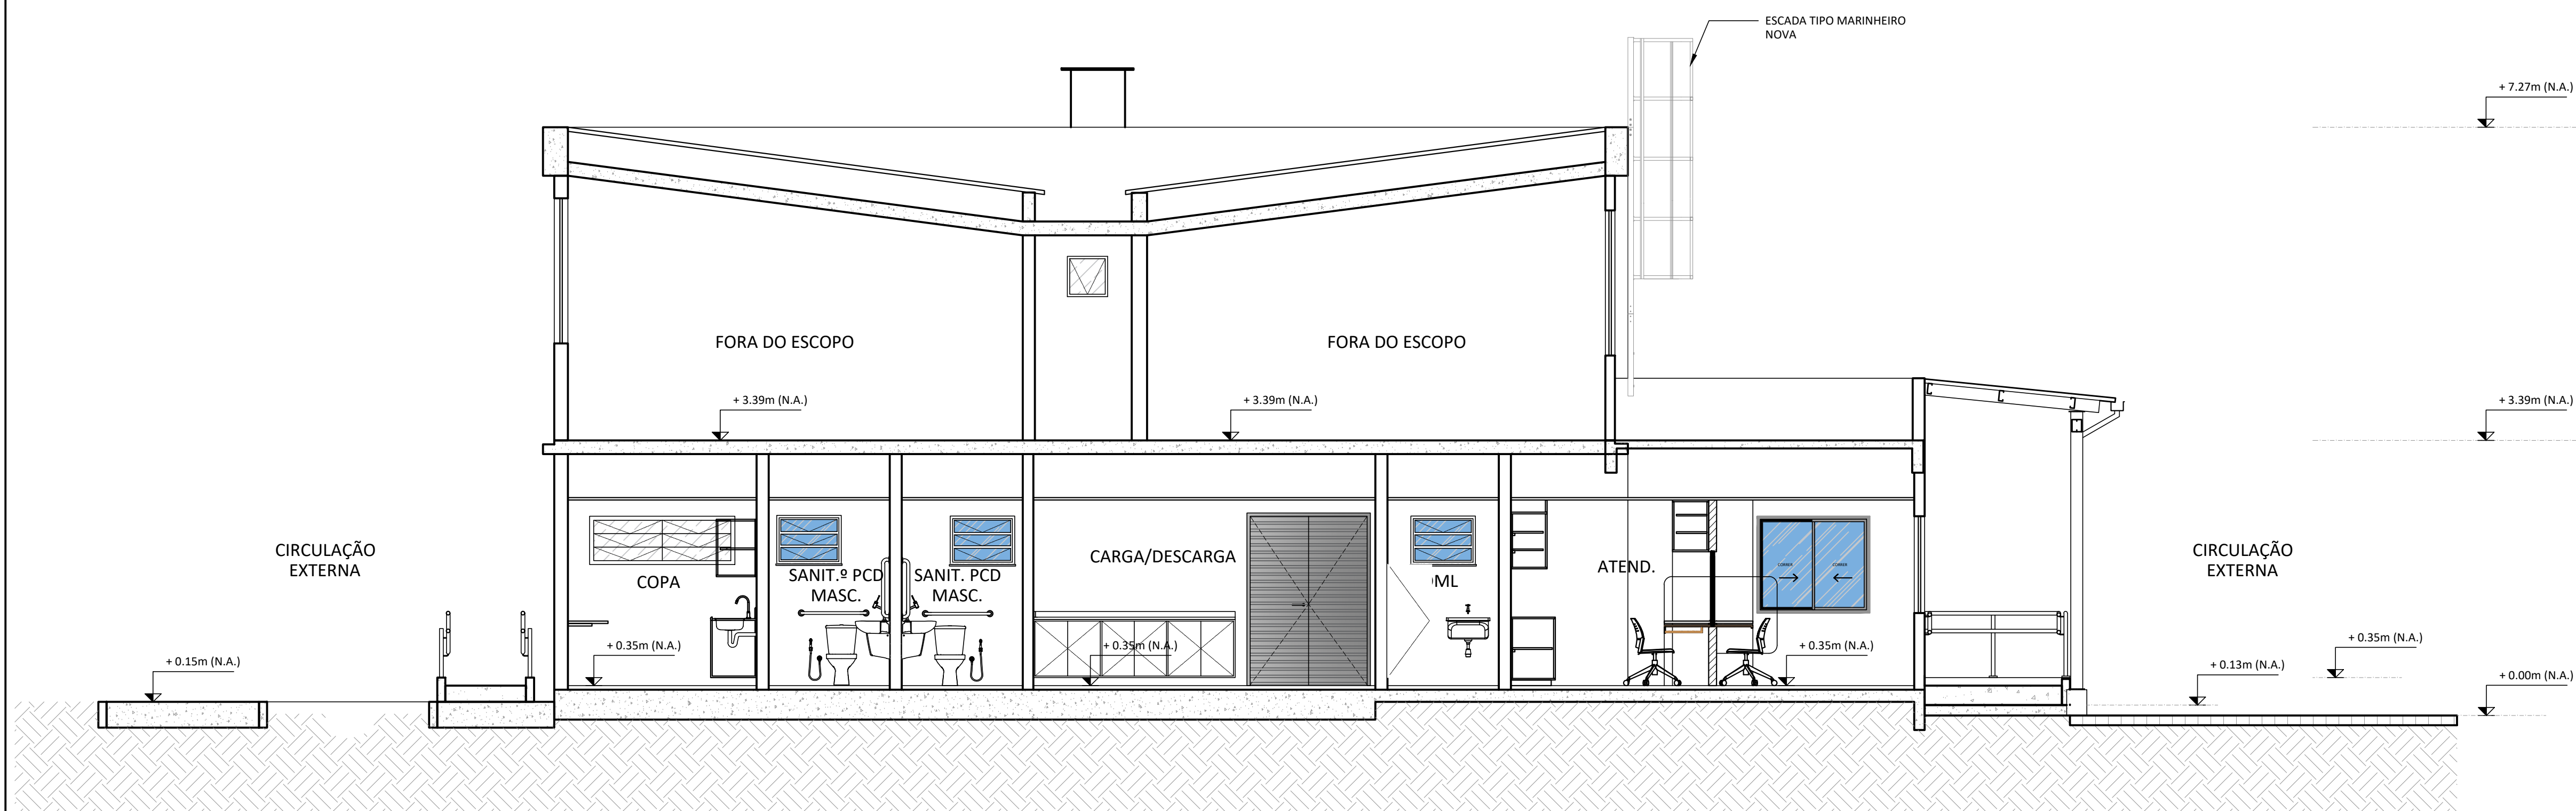


4 CORTE 4
ESCALA 1/50




2 CORTE 2
ESCALA 1/50

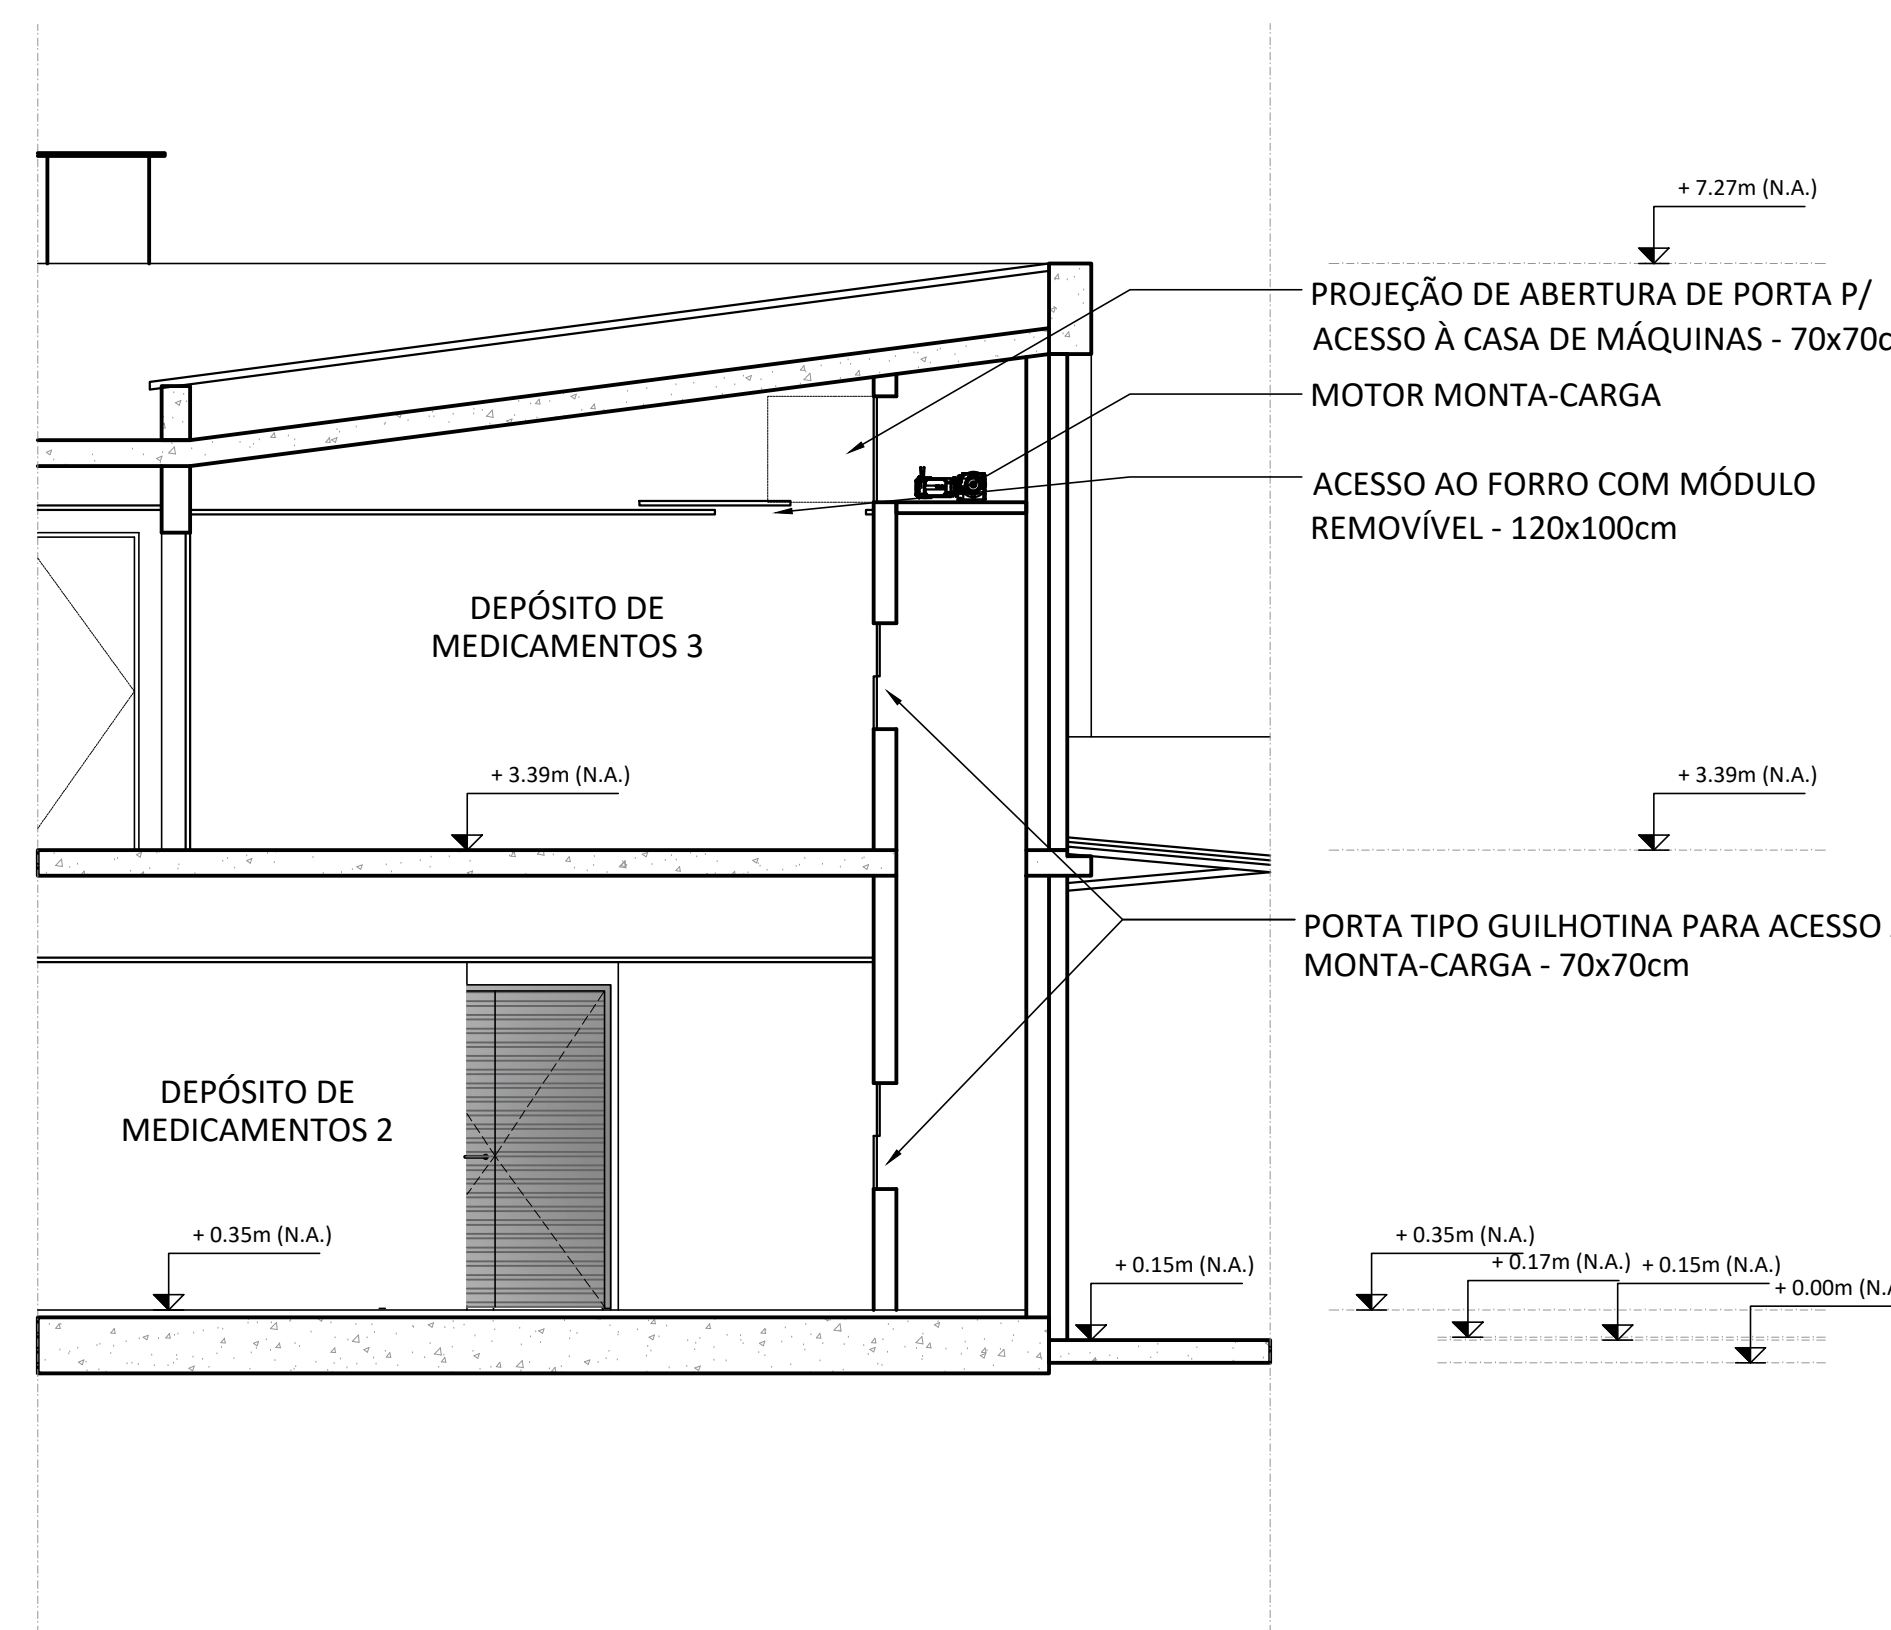

5 CORTE 5
ESCALA 1/50

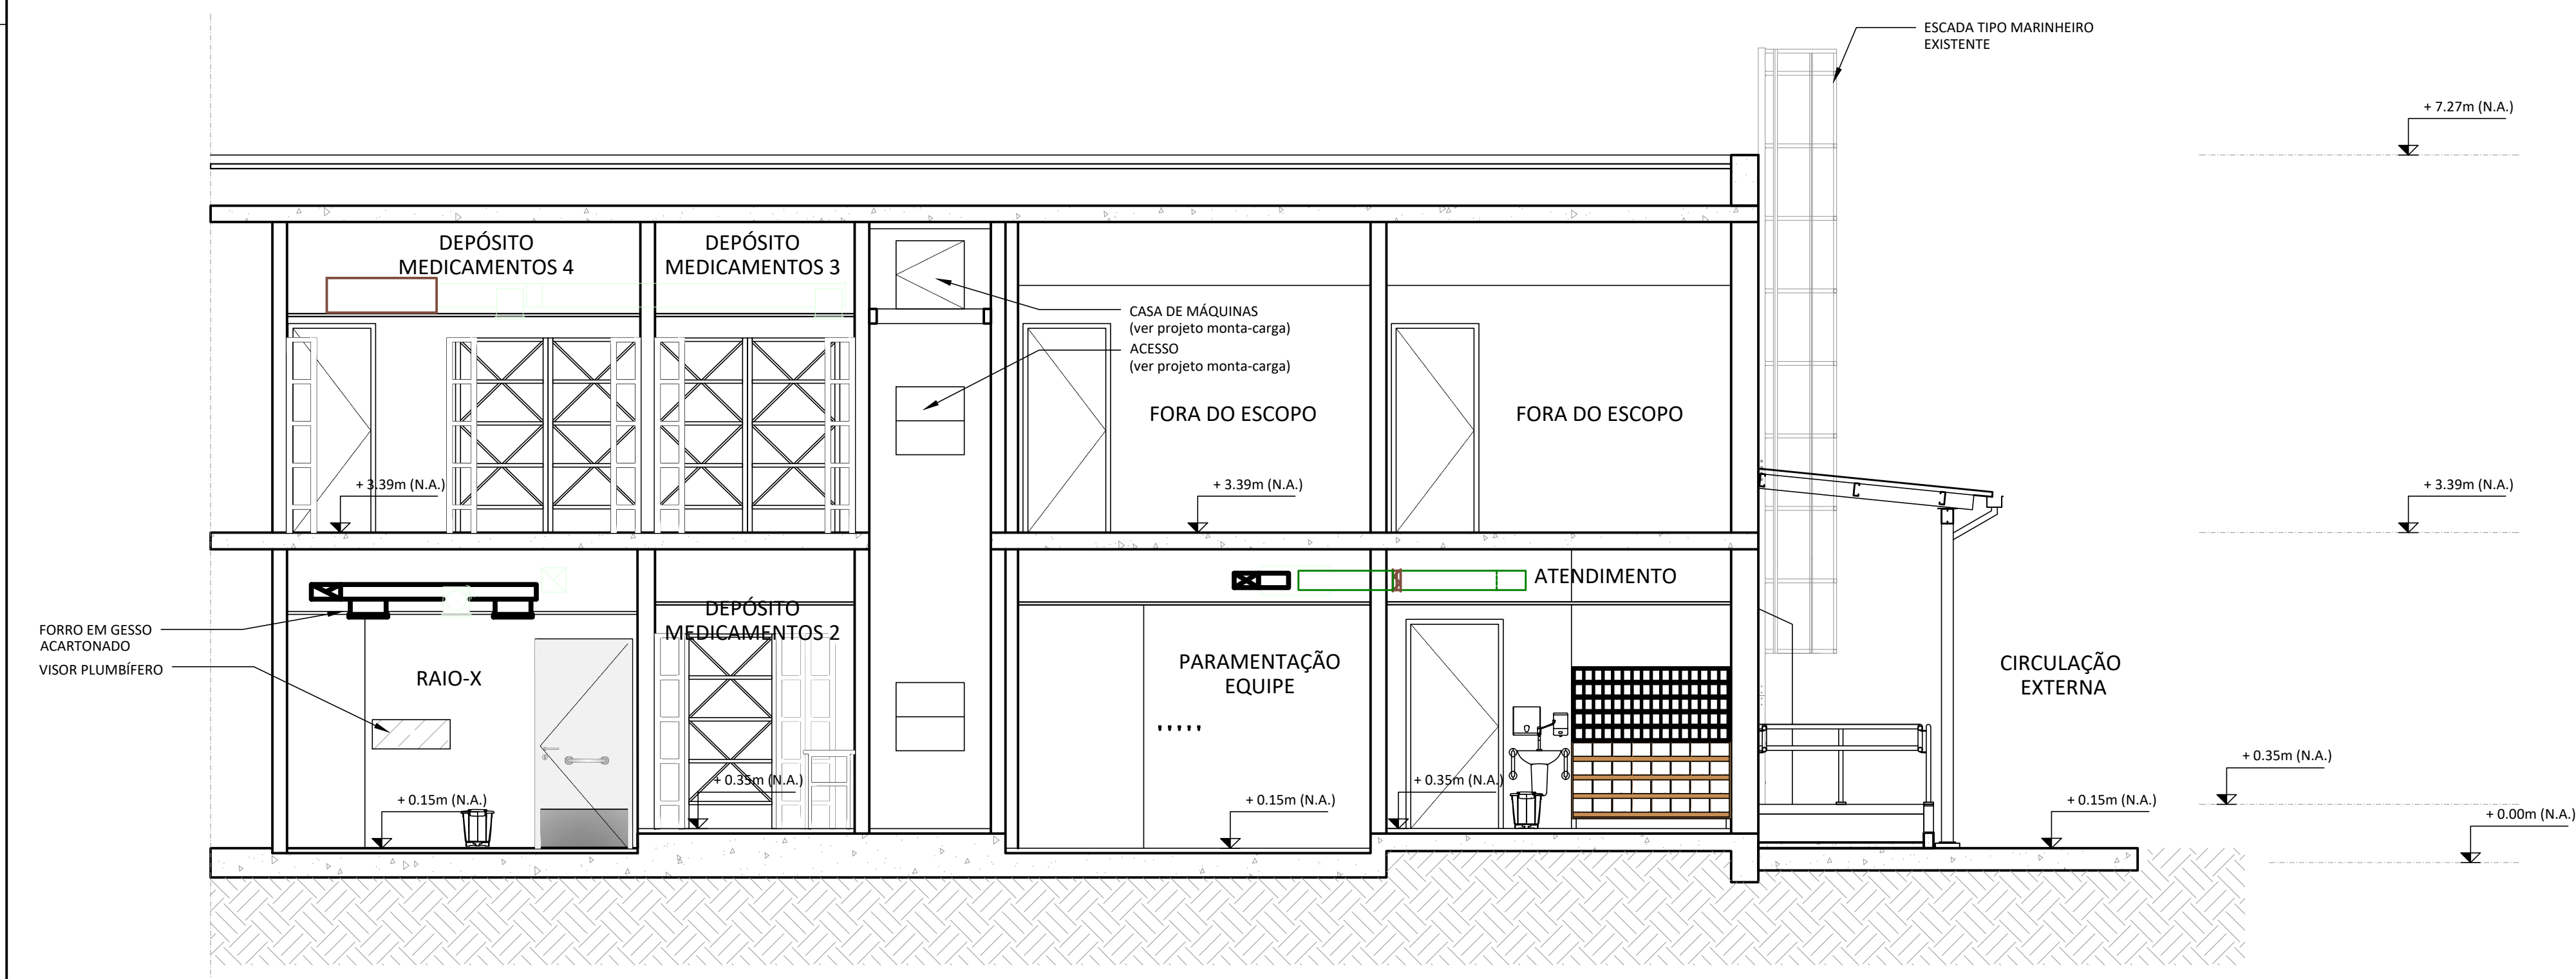

3 CORTE 3
ESCALA 1/50

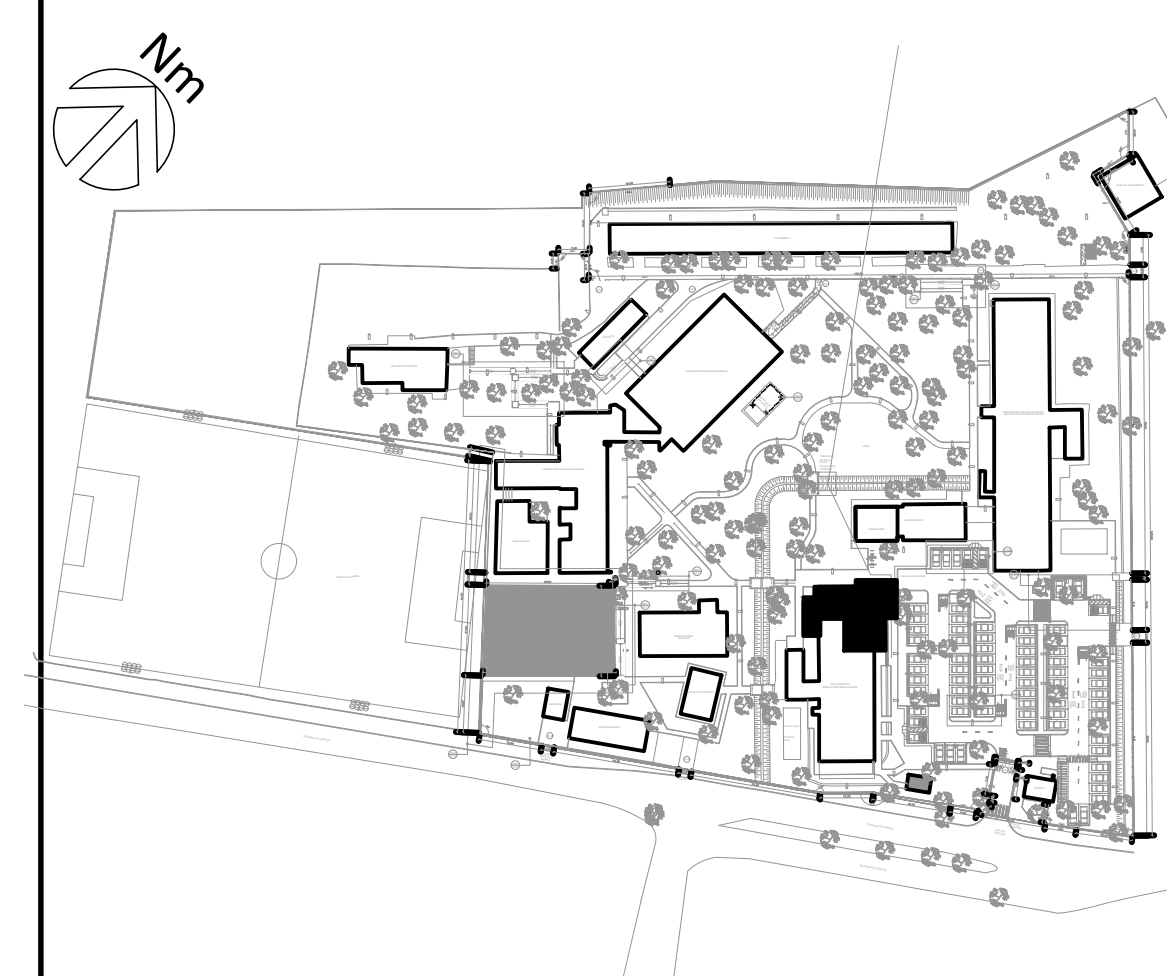

0 PLANTA CHAVE
1/50

NOTAS GERAIS

1 - ANTES DA EXECUÇÃO DO PROJETO, DEVE-SE VERIFICAR AS MEDIDAS NO LOCAL, PREVALENDO-SE A CONFERÊNCIA NO LOCAL.

2 - AS ESPECIFICAÇÕES DA ÁREA DE BLENDADEZ DA SALA DE RAIOS-X, ASSIM COMO A DETERMINAÇÃO DOS MATERIAIS, SÃO APENAS SUGESTÕES PARA DIRETZ DE PROJETO, PODENDO HAVER DIVERGÊNCIAS COM O PROJETO DE BLENDADEZ DETERMINADO POR UM TÉCNICO CAPACITADO.

3 - A INDICAÇÃO DO NÍVEL ZERO NO PROJETO ESTÁ EM REGULAÇÃO AO EDIFÍCIO E NÃO AO NÍVEL DA RUA.

REV.	DESCRIÇÃO	APPROVADO POR	DATA
E	EM ATENDIMENTO AOS COMENTÁRIOS - INCLUSÃO CALHA COBERTURA METÁLICA		28/02/2025
D	ATENDIMENTO AOS COMENTÁRIOS		25/02/2025
C	ATENDIMENTO AOS COMENTÁRIOS		10/02/2025
B	ATENDIMENTO AOS COMENTÁRIOS		22/01/2025
A	EMISSÃO INICIAL		05/12/2024

FOCCO Projeto - Planejamento - Consultoria		NR PROCESSO ENSP-014-FIO-21-2-10	NR DO CONTRATO RC Nº 10099343
COGIC CONSORCIO DE SAÚDE DO LITORAL NOROCCIDENTAL DO PARANÁ		COORDENADOR EXECUTIVO (CONTRATADA) Danielle V. M. de Souza	FISCAL DO CONTRATO / SUPLENTE Cláudio Carneiro Antunes
NOME DO PROJETO A712A16E		OBJETIVO JACAREPAGUÁ	NR PROJETO 712
TÍTULO DO PROJETO Projeto Executivo		OBJETIVO AMPLIAÇÃO/REFORMA	NR PROJETO 712
TÍTULO DA FRANQUIA		OBJETIVO RAIO X E FARMÁCIA	NR PROJETO 712
COORDENADOR DA META Cláudio Carneiro Antunes		RESPONSÁVEL TÉCNICO Danielle V. M. de Souza	NR PROJETO A183941-1 CAU-RJ
EQUIPE FOCCO PROJETOS E CONSULTORIA LTDA.		ESCALA 1/50	DATA 2024.02.06.01