

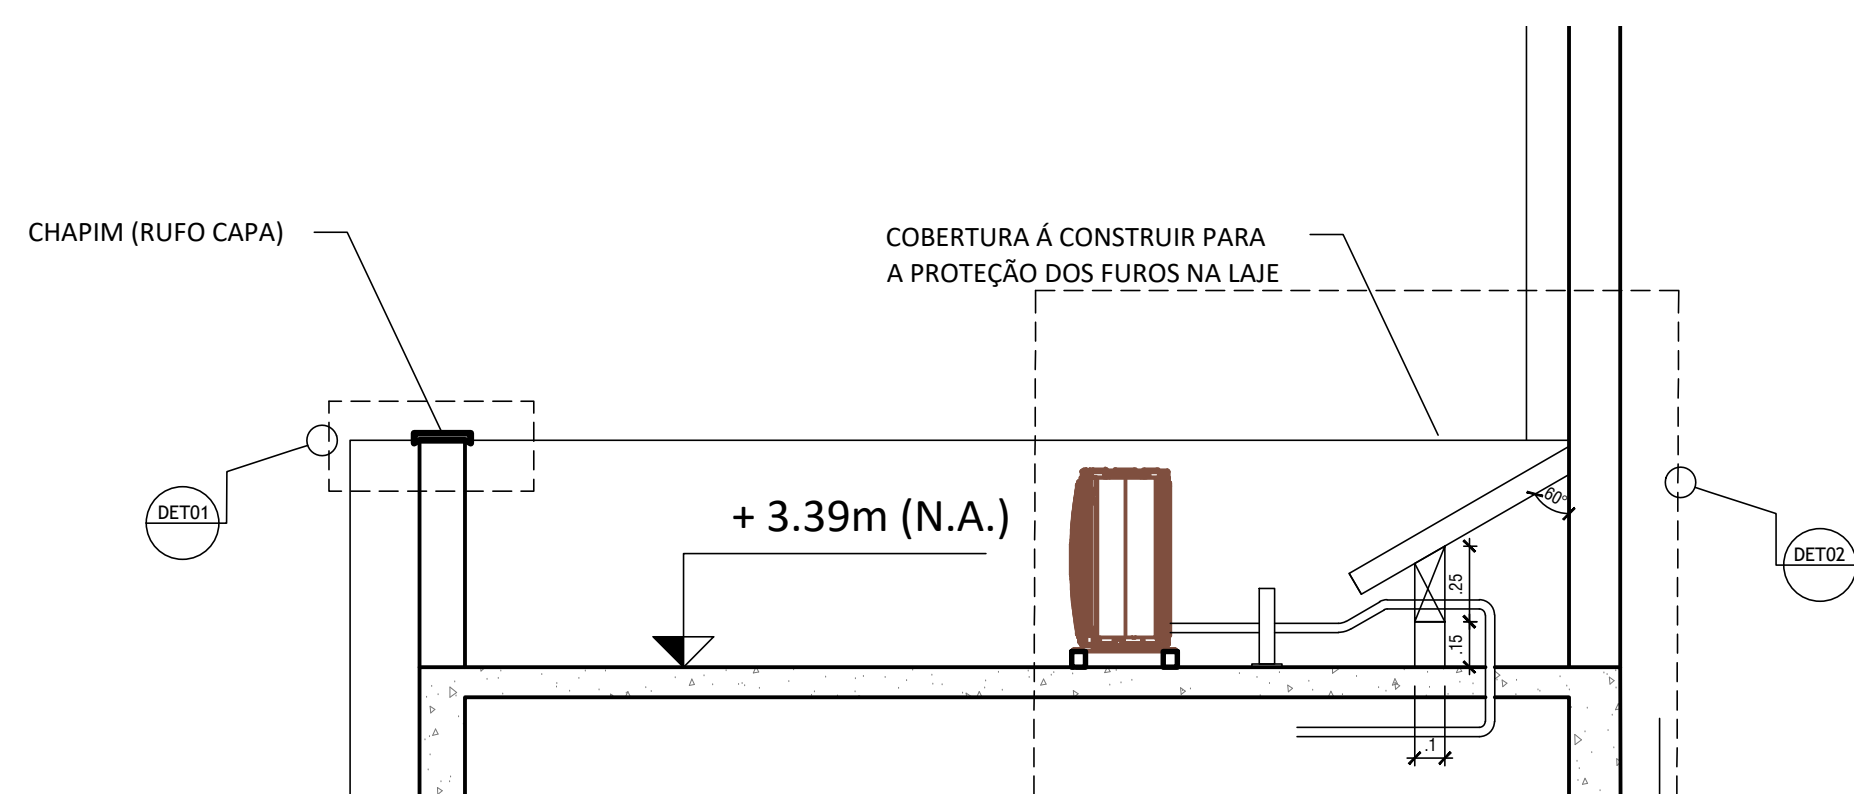



10 AMPLIAÇÃO - LAJE TÉCNICA

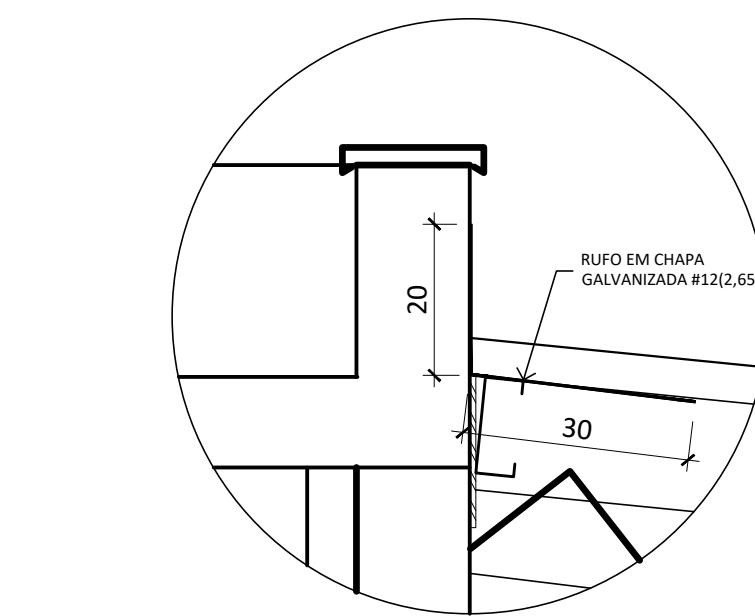


11 CORTE - LAJE TÉCNICA

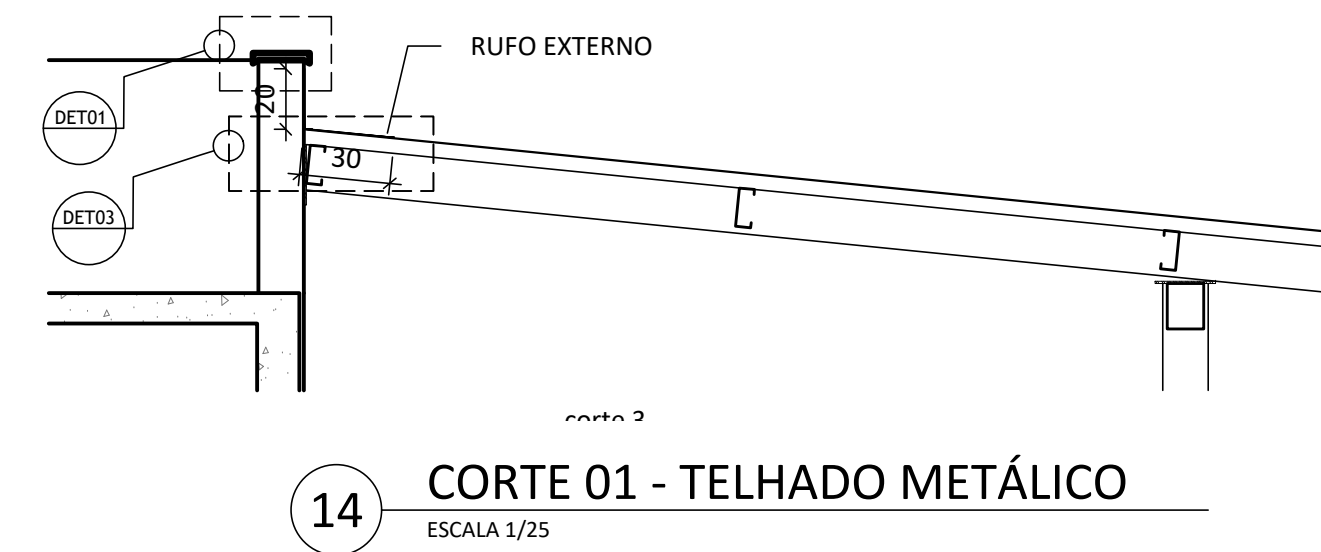



15 DETALHE 03 - RUFO

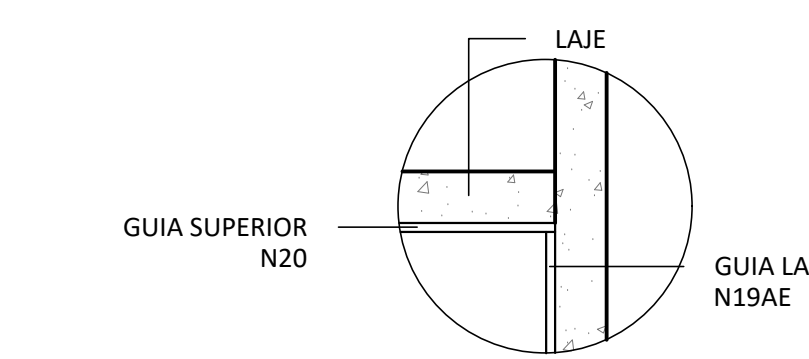

16 DETALHE 1 - SALA DE DIREÇÃO

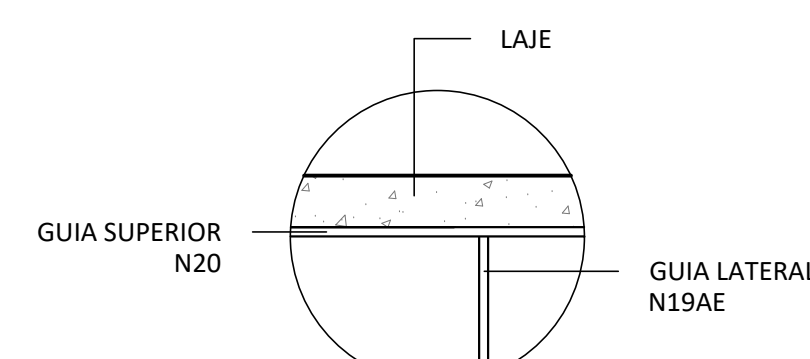

17 DETALHE 2 - SALA DE REUNIÃO

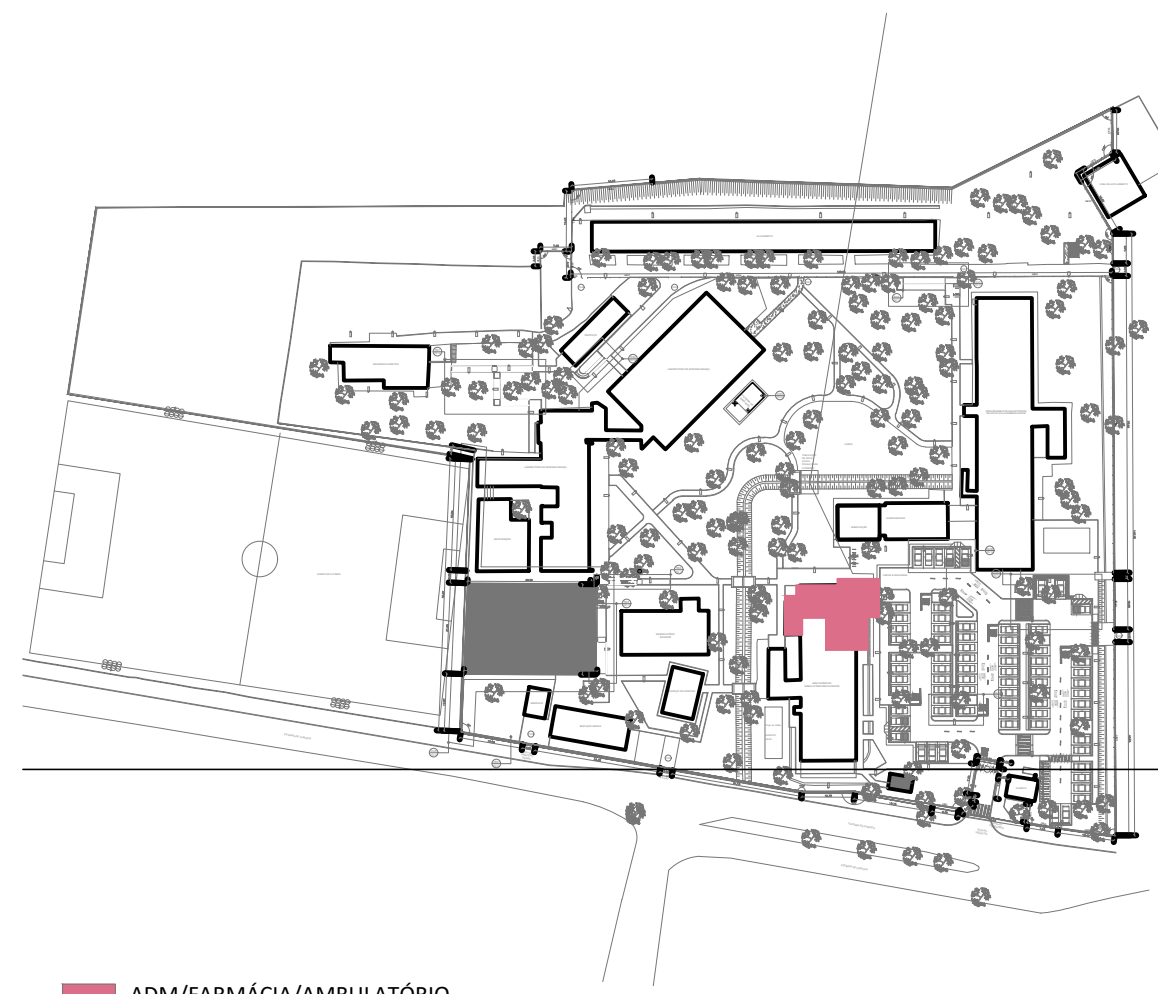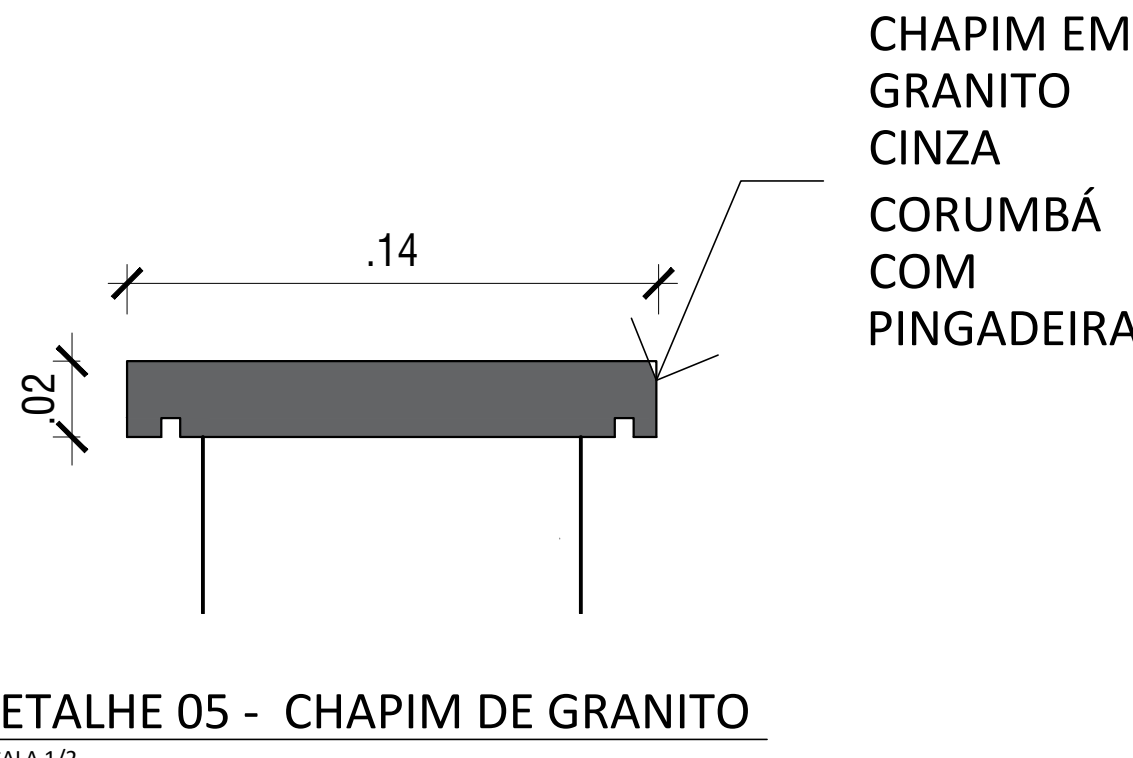

0 PLANTA CHAVE

NOTAS GERAIS

1 - ANTES DA EXECUÇÃO DO PROJETO, DEVE-SE VERIFICAR AS MEDIDAS NO LOCAL, PREVALENDO A CONFERÊNCIA NO LOCAL;

2 - AS ESPECIFICAÇÕES DA ÁREA DE BLENDEAMENTO DA LAJE DE RUA-X, ASSIM COMO A DETERMINAÇÃO DOS MATERIAIS, SÃO APENAS SUGESTÕES PARA DIRETOS DE PROJETO, PODENDO HAVER DIVERGÊNCIAS COM O PROJETO DE BLENDEAMENTO DETERMINADO POR UM TÉCNICO CAPACITADO;

3 - A INCLINAÇÃO DO NÍVEL NO PROJETO ESTÁ EM RELAÇÃO AO EDIFÍCIO E NÃO AO NÍVEL DA RUA.

LET	DESCRIÇÃO	APPROVADO POR	DATA
E	EM ATENDIMENTO AOS COMENTÁRIOS - INCLUSÃO CALHA COBERTURA METÁLICA		28/02/2025
D	EM ATENDIMENTO AOS COMENTÁRIOS		26/02/2025
C	EM ATENDIMENTO AOS COMENTÁRIOS		10/02/2025
B	EM ATENDIMENTO AOS COMENTÁRIOS		22/01/2025
A	MISSÃO INICIAL		05/12/2024
REV. DESCRIÇÃO			
Nº DO PROCESSO ENSP-014-FIO-21-2-10		Nº DO CONTRATO RC Nº 10099343	
COORDENADOR DO PROJETO (CONTRATANTE) Danielle V. M. de Souza		FISCAL DO CONTRATO (S/AE) Cláudio Carneiro Antunes	
COGIC COORDENADOR DO PROJETO			
CENTRO DE REFERÊNCIA PROF. HÉLIO FRAGA			
RAIO-X E FARMÁCIA			
NOME DO ARQUIVO A712A21E	CHAVE JACAREPAGUÁ	Nº PROJETO 712	Nº DA META 2024.005
TIPO DE PROJETO / SUBTIPO DE PROJETO Projeto Executivo	OBJETIVO AMPLIAÇÃO/REFORMA	PAGE Projeto Executivo	ESCALA INDICADA
TÍTULO DA FRANQUIA			
DETALHES DIVERSOS 2			
COORDENADOR DA META Cláudio Carneiro Antunes		RESPONSÁVEL TÉCNICO Danielle V. M. de Souza	
EQUIPE FOCCO PROJETOS E CONSULTORIA LTDA.		Nº REGISTRO A183941-1 CAU-RJ	

</