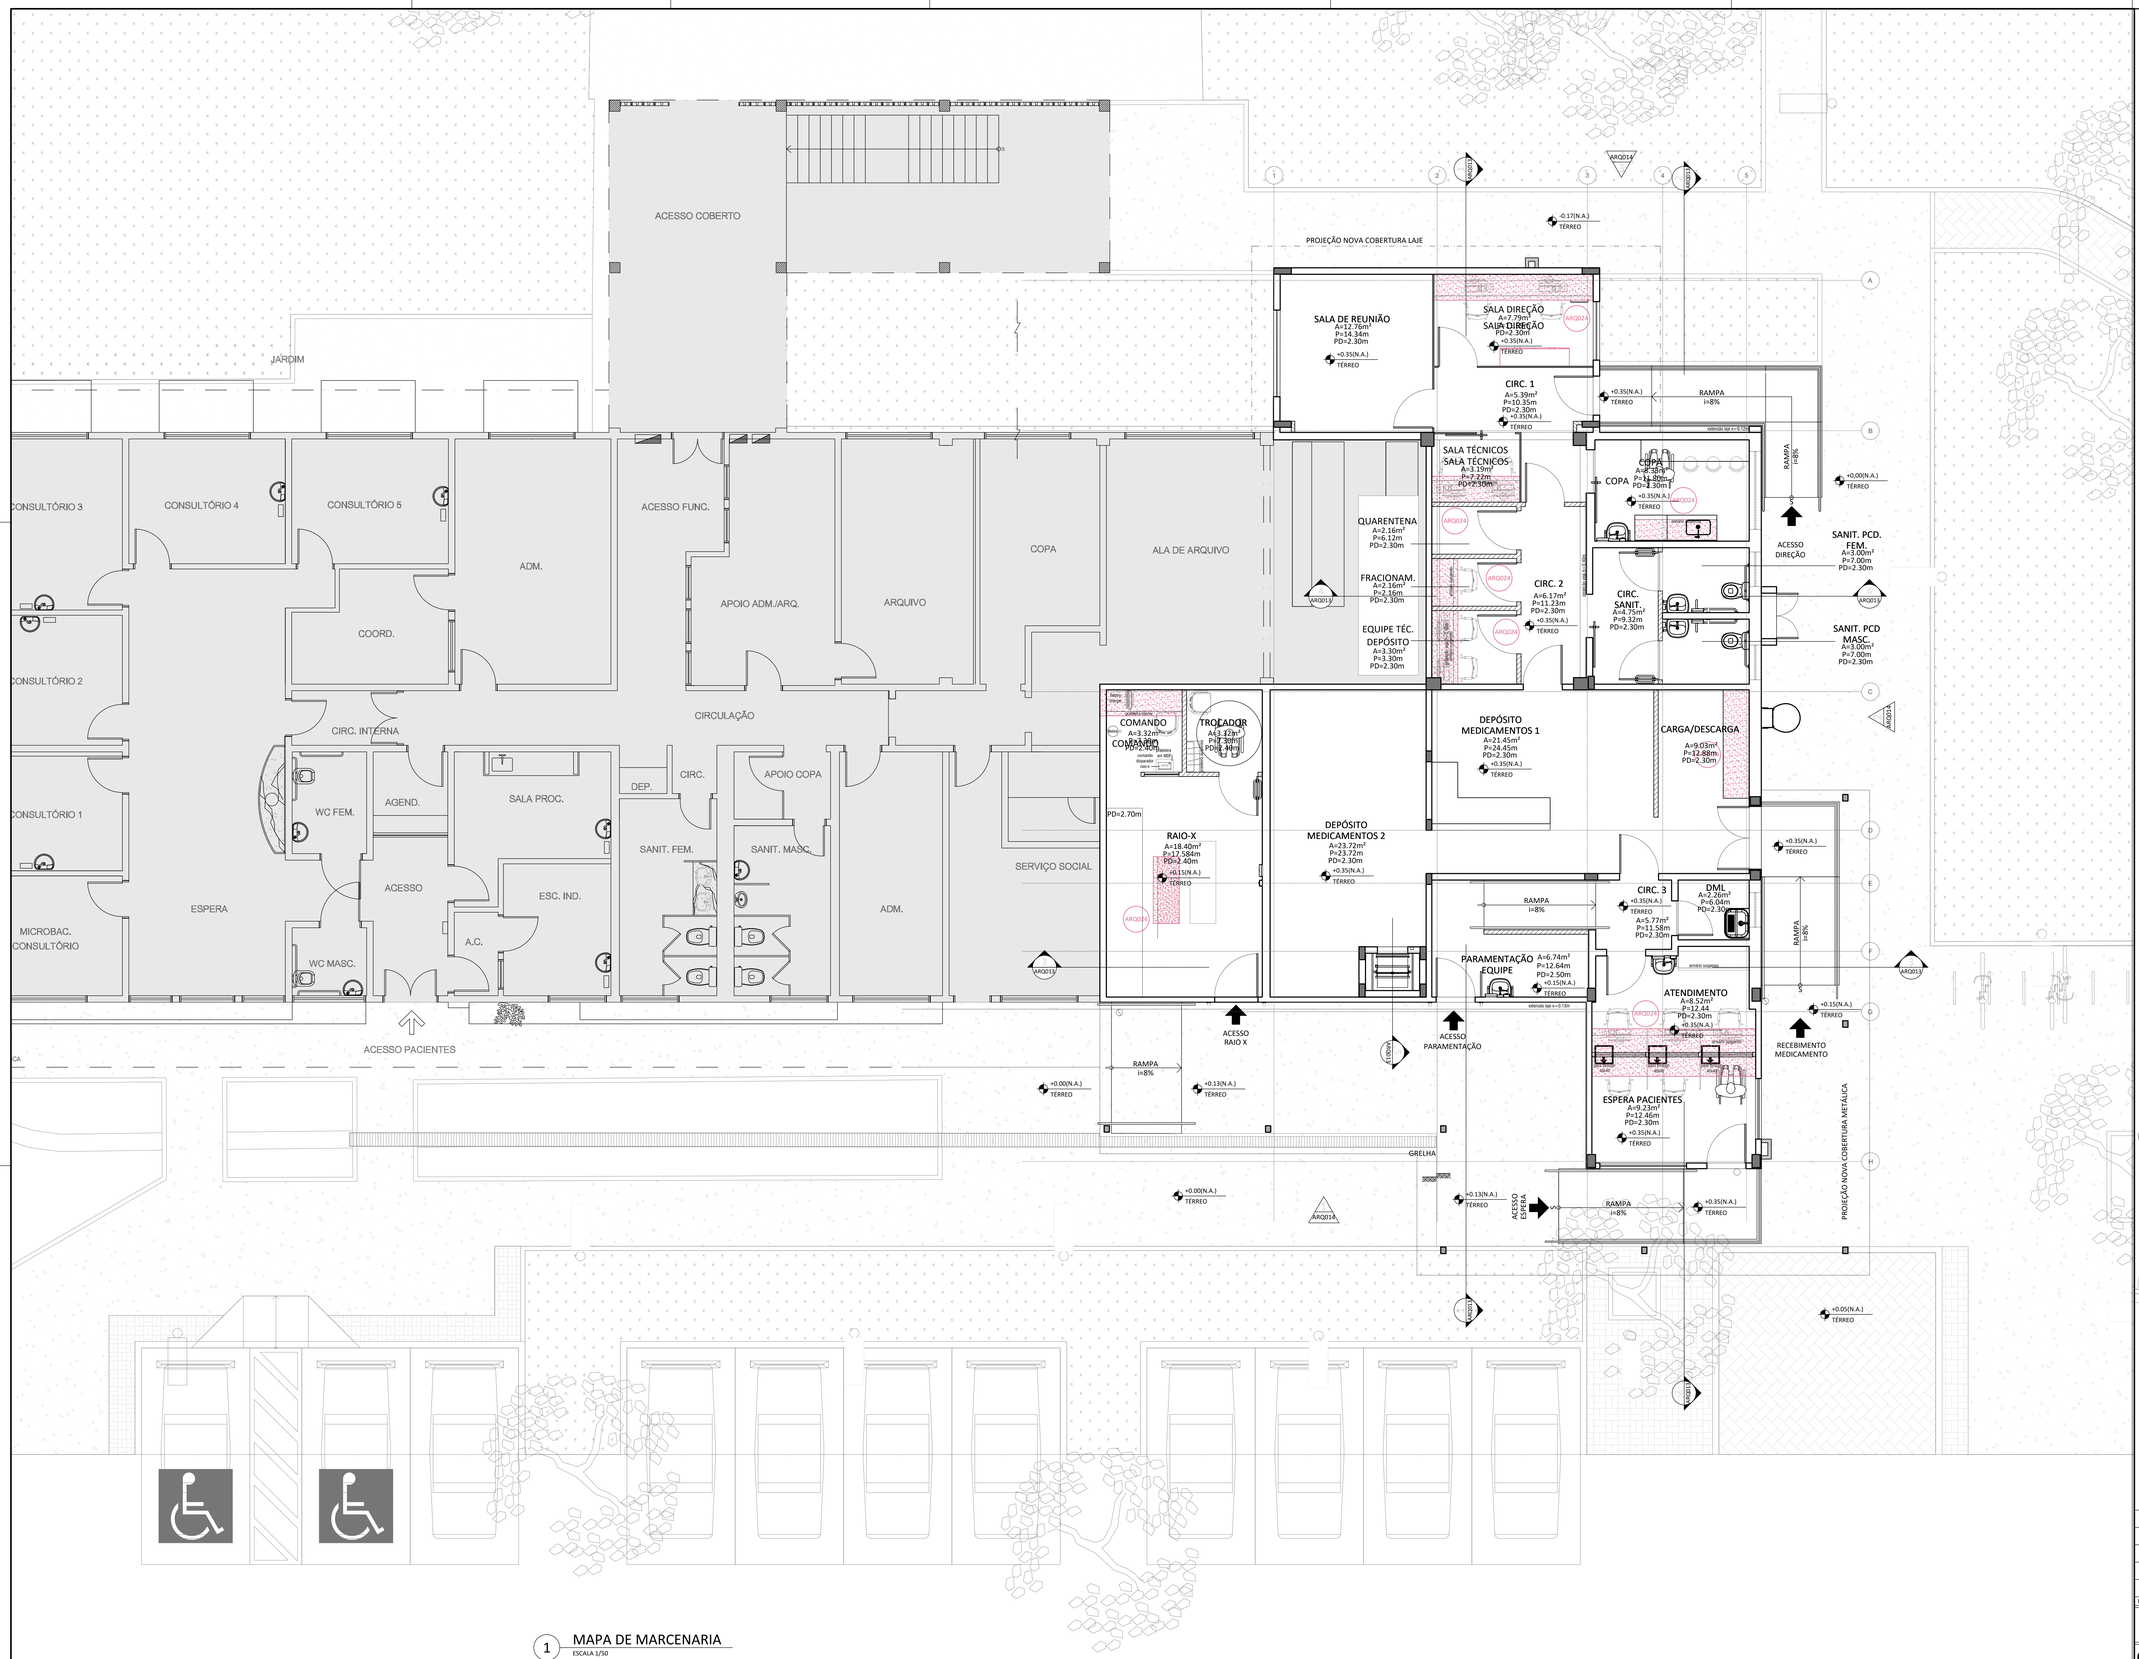

1 MAPA DE MARCENARIA
ESCALA 1/50

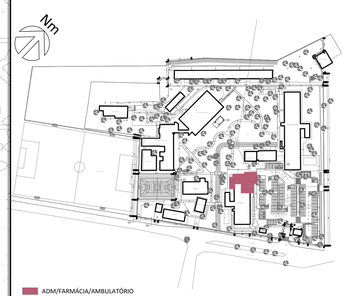

0 PLANTA CHAVE
S/ ESCALA

REV.	DESCRIÇÃO	APROVADO POR	DATA
E	ATENDIMENTO DE COMENTÁRIOS - INCLUSÃO CALHA COBERTURA METÁLICA		28/03/2025
D	ATENDIMENTO DE COMENTÁRIOS		26/02/2025
C	ATENDIMENTO DE COMENTÁRIOS		10/02/2025
B	ATENDIMENTO DE COMENTÁRIOS		22/01/2025
A	EMISSÃO INICIAL		05/12/2024

FOCCO Projeto | Engenharia | Consultoria

Nº PROCESSO: ENSP-014-FIO-21-2-10
Nº DO CONTRATO: RC Nº 10099343
COORDEN. DO PROJETO (CONTRATADA): Danielle V. M. de Souza
FISCAL DO CONTRATO | SAPE: Cláudio Carneiro Antunes

COGIC Coordenação-Geral de Infraestrutura das Unid. Operacionais
Ministério da Saúde
PROINFRA/IT Fundação Oswaldo Cruz

NOME DO PREDIO: Centro de Referência Prof. Hélio Fraga
ÁREA: RAIO-X E FARMÁCIA

NOME DO ARQUIVO	CAMPUS	Nº PREDIO	Nº DA META	DE / DA
A712A25E	JACAREPAGUÁ	712	2024.005	2024.02.06.01

TIPO DE PROJETO | SUBTIPO DE PROJETO	OBJETIVO	FASE	ESCALA
Projeto Executivo	AMPLIAÇÃO/REFORMA	Projeto Executivo	1/50

TÍTULO DA PRANCHA
PLANTA BAIXA - MAPA DE MARCENARIA

COORDENADOR DA META	RESPONSÁVEL TÉCNICO	Nº REGISTRO
Cláudio Carneiro Antunes	Danielle V. M. de Souza	A183941-1 CAU-RJ

EQUIPE
FOCCO PROJETOS E CONSULTORIA LTDA.

ARQ 024