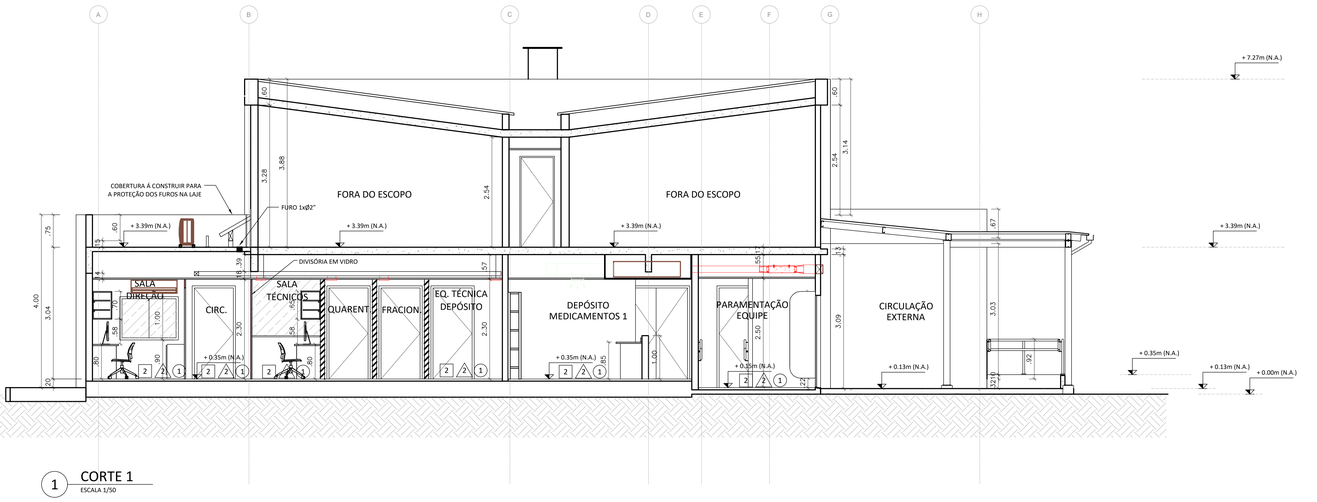

1 CORTE 1
ESCALA 1/50

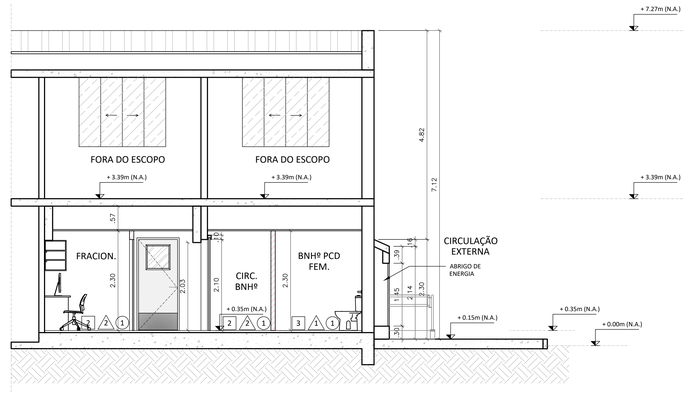

4 CORTE 4
ESCALA 1/50

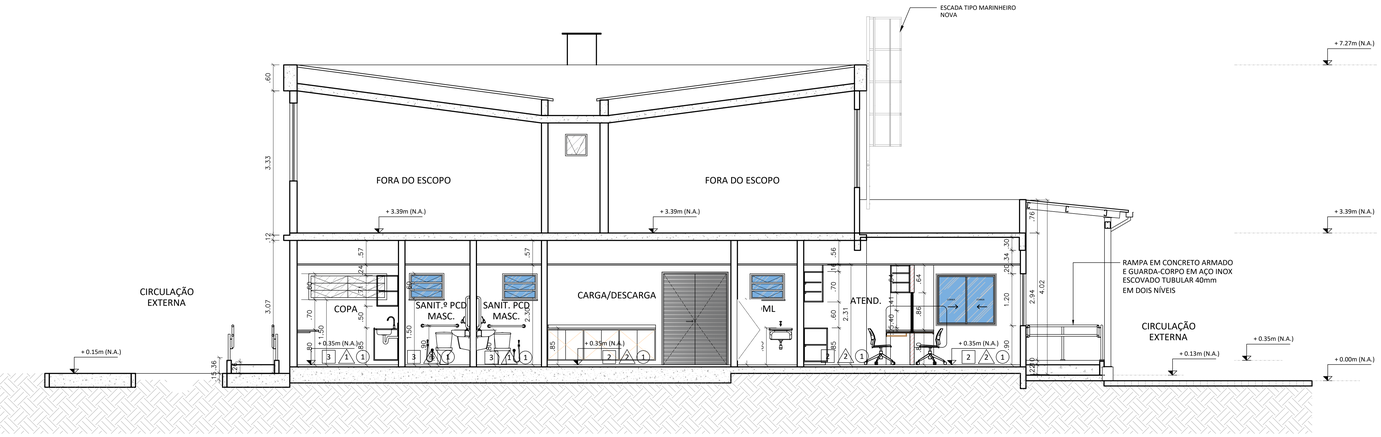

2 CORTE 2
ESCALA 1/50

5 CORTE 5
ESCALA 1/50

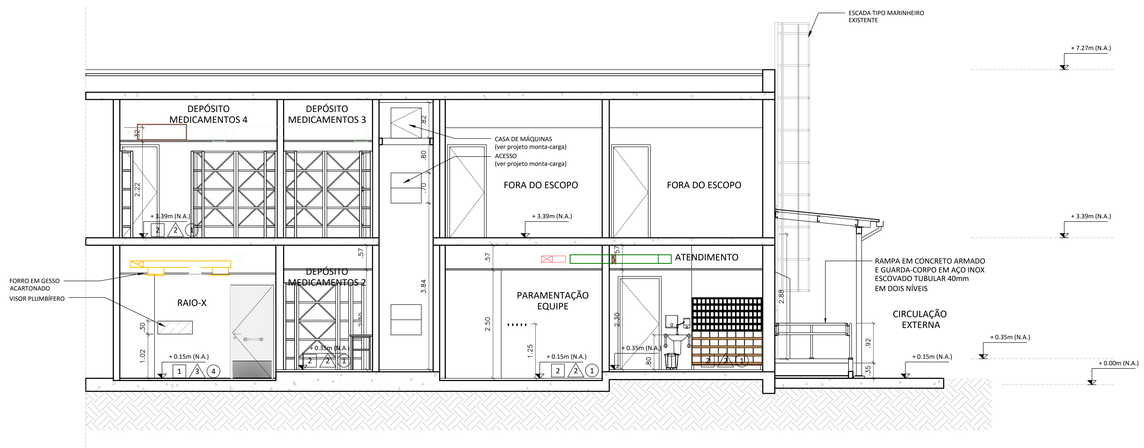

3 CORTE 3
ESCALA 1/50

CONVENÇÕES: ALVENARIAS, PAREDES E DIVIÓRIAS

± 15*	ALVENARIA COM REVESTIMENTO (*) SALVO INDICAÇÃO EM PROJETO	± 10*	SIST. DIVISÓRIA TIPO DRY WALL (*) SALVO INDICAÇÃO EM PROJETO
± 05*	SIST. DIVISÓRIA TIPO VIDRO (*) SALVO INDICAÇÃO EM PROJETO	± 03*	DIVISÓRIA MDF (*) SALVO INDICAÇÃO EM PROJETO

QUADRO DE SOLEIRAS, FILETES E TENTOS, E PEITORIS

◇ SOLEIRAS, FILETES E TENTOS

1	GRANITO BRANCO CEARÁ; POLIDO E LUSTRADO; 13cm DE LARGURA E COM 2cm DE ESPESSURA	2	GRANITO BRANCO CEARÁ; POLIDO E LUSTRADO; 15cm DE LARGURA E COM 2cm DE ESPESSURA
3	GRANITO BRANCO CEARÁ; POLIDO E LUSTRADO; 20cm DE LARGURA E COM 2cm DE ESPESSURA	4	GRANITO BRANCO CEARÁ; POLIDO E LUSTRADO; 28cm DE LARGURA E COM 2cm DE ESPESSURA
5	GRANITO BRANCO CEARÁ; POLIDO E LUSTRADO; 32cm DE LARGURA E COM 2cm DE ESPESSURA - INSTALAÇÃO INCLINADA		

◇ PEITORIS

1	GRANITO BRANCO CEARÁ; POLIDO E LUSTRADO; COM PINGADEIRA; 16cm DE LARGURA E COM 2cm DE ESPESSURA	2	GRANITO BRANCO CEARÁ; POLIDO E LUSTRADO; COM PINGADEIRA; 31cm DE LARGURA E COM 2cm DE ESPESSURA
3	GRANITO BRANCO CEARÁ; POLIDO E LUSTRADO; COM PINGADEIRA; 18cm DE LARGURA E COM 2cm DE ESPESSURA		

NOTAS SOBRE SOLEIRAS, FILETES E TENTOS, E PEITORIS

1 - NÃO SERÃO ACEITOS MATERIAIS OU ACABAMENTOS DE SOLEIRAS, FILETES E TENTOS, E PEITORIS DIFERENTES DAQUELES ESPECIFICADOS EM PROJETO SEM APROVAÇÃO PRÉVIA DA FISCALIZAÇÃO.
2 - O COMPRIMENTO DAS SOLEIRAS E FILETES, E PEITORIS DEVERÁ SER IGUAL A LARGURA DA ESQUADRIA SOMADA À ESPESSURA DA GUARNIÇÃO; NOS VÃOS SEM ESQUADRIA DEVERÁ SER CONSIDERADA LARGURA DA PEÇA IGUAL À DO VÃO.
3 - OS TENTOS DEVERÃO SER ENGASTADOS NA ALVENARIA EM 2 cm PARA CADA LADO DA ALVENARIA, NO MÍNIMO.

QUADRO DE REVESTIMENTOS

□ PISOS, RODAPÉS E TABEIRAS

1	PLACA DE CHUMBO SOBRE CONTRAPISO + PISO VINÍLICO EM MANTA COM ESPESSURA DE 2mm, TARKETT, LINHA ECLIPSE PREMIUM, COR AREIA (210200361, C/ RODAPÉ CURVO DE MESMO MATERIAL H = 10cm	2	PISO VINÍLICO EM MANTA COM ESPESSURA DE 2mm, TARKETT, LINHA ECLIPSE PREMIUM, COR AREIA (210200361, C/ RODAPÉ CURVO DE MESMO MATERIAL H = 10cm
3	PISO CERÂMICO PEI-5, 40x40cm, MARCA CECRISA, LINHA HÉRCULES WH, OU SIMILAR, COM RODAPÉ DE MESMO MATERIAL H=10cm	4	CONCRETO MOLDADO NO LOCAL

△ PAREDES E RODAMEIOS

1	CERÂMICA COM SUPERFÍCIE ACETINADA E JUNTA DE ASSENTAMENTO DE 1mm, 33,5x60cm, MARCA ELIANE, LINHA FORMA SLIM OU SIMILAR	2	TINTA ACRÍLICA PREMIUM ANTIBACTERICIDA E ANTIMOFO, COR BRANCO NEVE OU SIMILAR
3	PLACA DE CHUMBO SOBRE EMBOÇO + TINTA ACRÍLICA PREMIUM ANTIBACTERICIDA E ANTIMOFO, COR BRANCO NEVE OU SIMILAR		

○ TETOS E RODATETOS

1	REBAIXO EM GESSO ACARTONADO COM ACABAMENTO EM TINTA ACRÍLICA, COR BRANCO NEVE OU SIMILAR	2	TINTA ACRÍLICA, COR BRANCO NEVE OU SIMILAR
3	TELHA METÁLICA SIMPLES FIXADA COM MÃO FRANCESA METÁLICA	4	**PLACA DE CHUMBO SOBRE LAJE + TINTA ACRÍLICA COR BRANCO NEVE OU SIMILAR**

NOTAS SOBRE REVESTIMENTOS

1 - NÃO SERÃO ACEITOS MATERIAIS DE REVESTIMENTOS DIFERENTES DAQUELES ESPECIFICADOS EM PROJETO SEM APROVAÇÃO PRÉVIA DA FISCALIZAÇÃO.
2 - A PAGINAÇÃO DE PISO E/OU PAREDE EXPRESSA EM PROJETO DEVERÁ SER RIGOROSAMENTE RESPEITADA; QUALQUER NECESSIDADE DE ALTERAÇÃO DEVERÁ SER APROVADA PREVIAMENTE PELA FISCALIZAÇÃO.

CONTROLE DE MATERIAIS DE ACABAMENTO E REVESTIMENTO (NT 2-20)

PISO	Acabamento	CLASSE I
	Revestimento	
PAREDE	Acabamento	CLASSE I
	Revestimento	
TETO E FORRO	Acabamento	CLASSE II-A
	Revestimento	

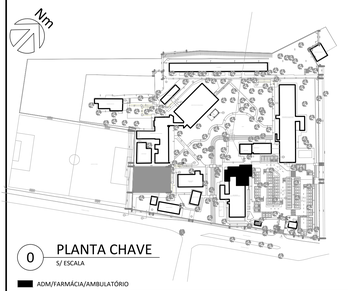

0 PLANTA CHAVE
S/ ESCALA

ADM/FARMÁCIA/AMBULATÓRIO

NOTAS GERAIS

1 - ANTES DA EXECUÇÃO DO PROJETO, DEVE-SE VERIFICAR AS MEDIDAS NO LOCAL, PREVALECENDO A CONFERÊNCIA IN LOCO;
2 - AS ESPESSURAS DA ÁREA DE BLINDAGEM DA SALA DE RAIO X, ASSIM COMO A DETERMINAÇÃO DOS MATERIAIS, SÃO APENAS SUGESTÕES PARA DIRETRIZ DE PROJETO, PODENDO HAVER DIVERGÊNCIAS COM O PROJETO DE BLINDAGEM DETERMINADO POR UM TÉCNICO CAPACITADO;
3 - A INDICAÇÃO DO NÍVEL ZERO NO PROJETO ESTÁ EM RELAÇÃO AO EDIFÍCIO E NÃO AO NÍVEL DA RUA.

REV.	DESCRIÇÃO	APROVADO POR	DATA
H	EM ATENDIMENTO AOS COMENTÁRIOS		24/06/2025
G	EM ATENDIMENTO AOS COMENTÁRIOS		02/06/2025
F	EM ATENDIMENTO AOS COMENTÁRIOS		29/04/2025
E	EM ATENDIMENTO AOS COMENTÁRIOS		28/03/2025
D	EM ATENDIMENTO AOS COMENTÁRIOS		26/02/2025
C	EM ATENDIMENTO AOS COMENTÁRIOS		10/02/2025
B	EM ATENDIMENTO AOS COMENTÁRIOS		22/01/2025
A	EMISSÃO INICIAL		05/12/2024

FOCCO Projeto . Planejamento . Consultoria

Nº PROCESSO: ENSP-014-FIO-21-2-10
Nº DO CONTRATO: RC Nº 10099343
COORDEN. DO PROJETO (CONTRATADA): Danielle V. M. de Souza
FISCAL DO CONTRATO | SAPE: Cláudio Carneiro Antunes

COGIC Coordenação Geral de Infraestrutura dos Campi

Ministério da Saúde | FIOCRUZ | Fundação Oswaldo Cruz

NOME DO PRÉDIO: Centro de Referência Prof. Hélio Fraga
ÁREA: RAIO X E FARMÁCIA

NOME DO ARQUIVO	CAMPUS	Nº PRÉDIO	Nº DA META	OE | OR
B712A06H	JACAREPAGUA	712	2024.005	2024.02.06.01

TIPO DE PROJETO | SUBTIPO DE PROJETO	OBJETIVO	FASE	ESCALA
Projeto Executivo	AMPLIAÇÃO/REFORMA	Projeto Executivo	1/50

TÍTULO DA PRANCHA:

COMBATE À INCENDIO - CORTES

COORDENADOR DA META	RESPONSÁVEL TÉCNICO	Nº REGISTRO
Cláudio Carneiro Antunes	Diego Alves Marques	A52983-4 CAU-RJ

EQUIPE: FOCCO PROJETOS E CONSULTORIA LTDA.

INC 007