


01 PLACA DE AMBIENTES - VISTA FRONTAL E FIXAÇÃO

ESCALA 1/5



03 EXEMPLOS

ESCALA 1/5

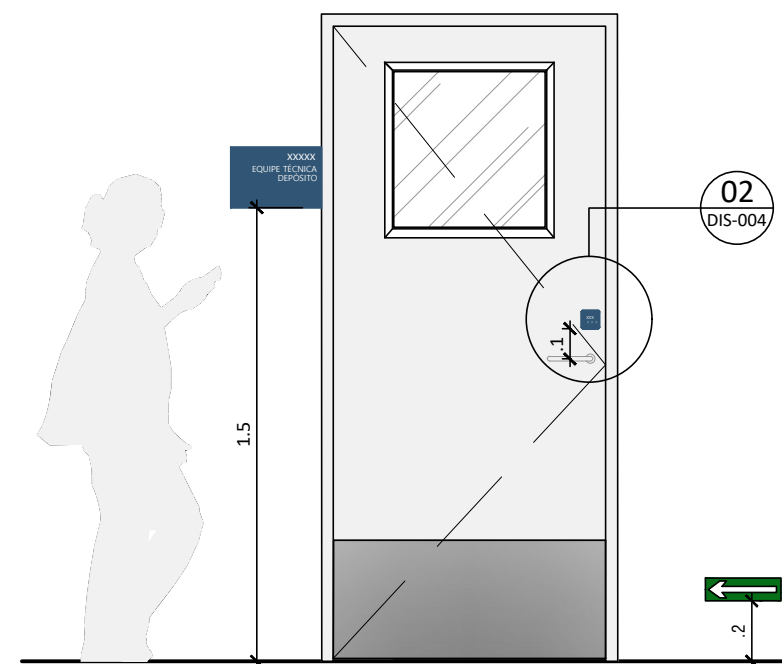

02 VISTA

ESCALA 1/25

F	ATENDIMENTO DE COMENTÁRIOS		09/05/2025
E	ATENDIMENTO DE COMENTÁRIOS		28/02/2025
D	ATENDIMENTO DE COMENTÁRIOS		25/02/2025
C	ATENDIMENTO DE COMENTÁRIOS		10/02/2025
B	ATENDIMENTO DE COMENTÁRIOS		22/01/2025
A	EMIÇÃO INICIAL		05/12/2024
REV.	DESCRIÇÃO	APROVADO POR	DATA
<b>FOCCO</b> Projetos · Planejamento · Consultoria		Nº PROCESSO ENSP-014-FIO-21-2-10	Nº DO CONTRATO RC Nº 10099343
		COORDEN. DO PROJETO (CONTRATADA) Danielle V. M. de Souza	FISCAL DO CONTRATO   SIAPE Cláudio Carneiro Antunes
<b>COGIC</b> Coordenação-Geral de Infraestrutura dos Campi		NOME DO PRÉDIO Centro de Referência Prof. Hélio Fraga	
		ÁREA RAIO-X E FARMÁCIA	
NOME DO ARQUIVO A712A25E	CAMPUS JACAREPAGUÁ	Nº PRÉDIO 712	Nº DA META 2024.005
TIPO DE PROJETO   SUBTIPO DE PROJETO Projeto Executivo		OBJETIVO AMPLIAÇÃO/REFORMA	FASE Projeto Executivo
TÍTULO DA PRANCHA DETALHES DA PLACA DE AMBIENTES TIPO C		OE   OR 2024.02.06.01	ESCALA INDICADA
COORDENADOR DA META Cláudio Carneiro Antunes		RESPONSÁVEL TÉCNICO Danielle V. M. de Souza	Nº REGISTRO A183941-1 CAU-RJ
EQUIPE FOCCO PROJETOS E CONSULTORIA LTDA.			

DIS-002