


01 VISTA PLACA DE PORTA BRAILLE -TIPO D01
ESCALA 1/2



02 AMPLIAÇÃO 1 - PLACA DE PORTA BRAILLE -TIPO D01
ESCALA 1/2




03 AMPLIAÇÃO 2 - PLACA DE PORTA BRAILLE -TIPO D02
ESCALA 1/2

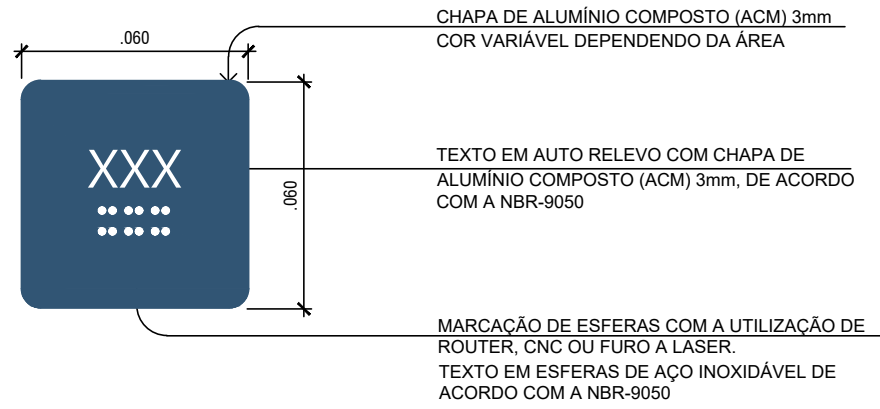


04 VISTA PLACA DE PORTA BRAILLE -TIPO D02
ESCALA 1/2



05 VISTA PLACA DE BIOSEGURANÇA - F01
ESCALA 1/5

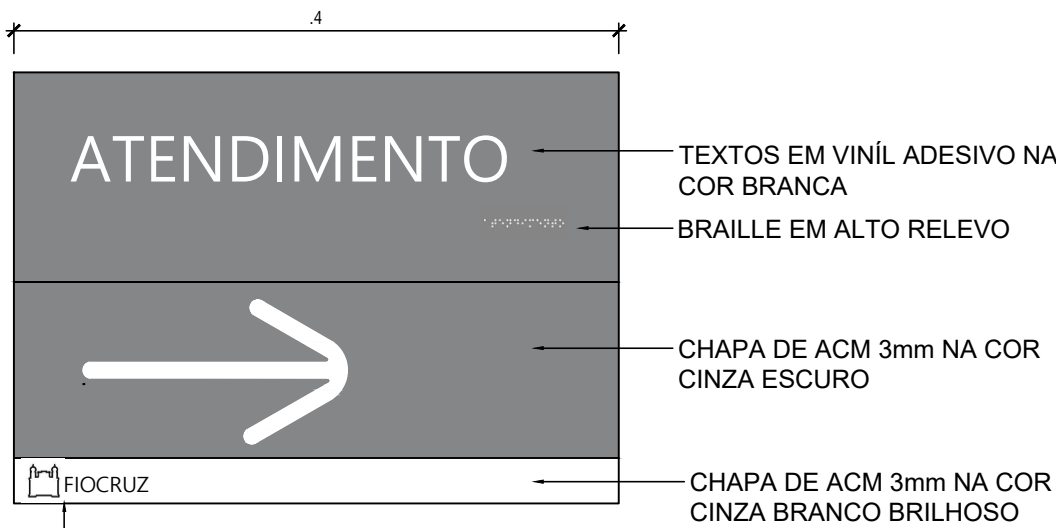

06 VISTA PLACA DIRECIONAL - G01
ESCALA 1/5

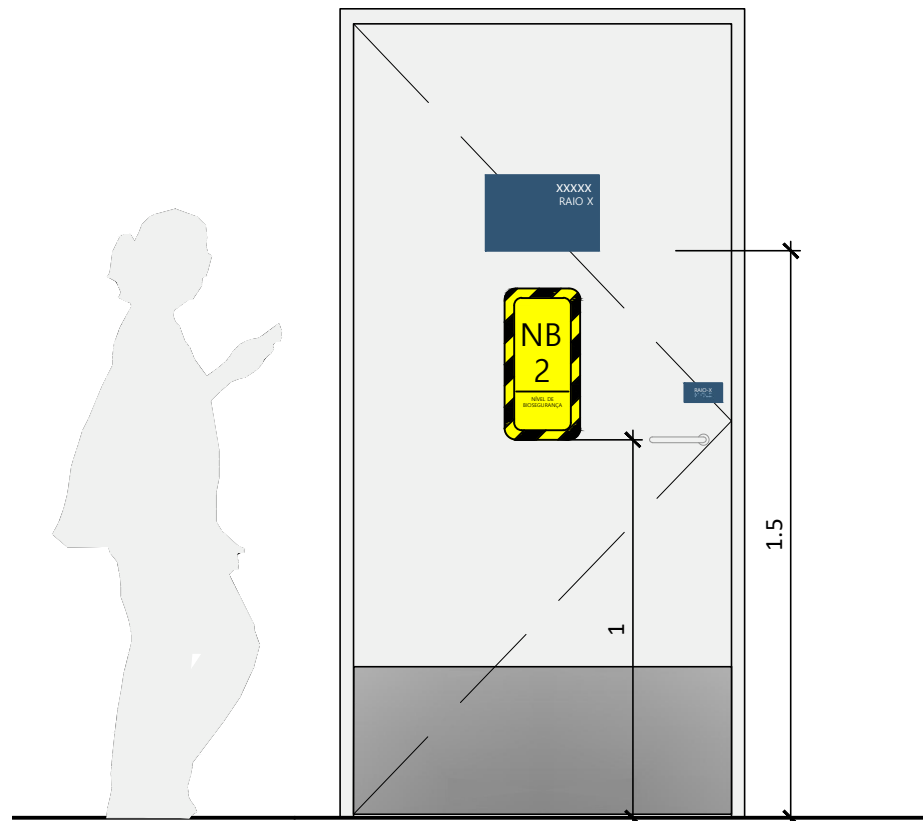

07 VISTA PORTA RAIO-X
ESCALA 1/20

NOTAS:
1- LOCALIZAÇÃO DAS PLACAS TIPO D: Acima de maçanetas com intuito de indicar ambientes com texto ou número e braille.
2- Considerar maçaneta como nível, afastar 3cm. Priorizar aplicação na placa da folha da porta que abre com maior frequência.

F	ATENDIMENTO DE COMENTÁRIOS		09/05/2025
E	ATENDIMENTO DE COMENTÁRIOS		28/02/2025
D	ATENDIMENTO DE COMENTÁRIOS		25/02/2025
C	ATENDIMENTO DE COMENTÁRIOS		10/02/2025
B	ATENDIMENTO DE COMENTÁRIOS		22/01/2025
A	EMIÇÃO INICIAL		05/12/2024
REV.	DESCRIÇÃO	APROVADO POR	DATA
<div> Projetos - Planejamento - Consultoria</div>		<div>Nº PROCESSO ENSP-014-FIO-21-2-10 COORDEN. DO PROJETO (CONTRATADA) Danielle V. M. de Souza</div> <div>Nº DO CONTRATO RC Nº 10099343 FISCAL DO CONTRATO SIAPE Cláudio Carneiro Antunes</div>	
<div> Coordenação-Geral de Infraestrutura dos Campi</div> <div> Ministério da Saúde FIOCRUZ Fundação Oswaldo Cruz</div>		<div>NOME DO PRÉDIO Centro de Referência Prof. Hélio Fraga</div> <div>ÁREA RAIO-X E FARMÁCIA</div>	
NOME DO ARQUIVO A712A25E		CAMPUS JACAREPAGUÁ	<div>Nº PRÉDIO 712</div> <div>Nº DA META 2024.005</div> <div>OE OR 2024.02.06.01</div>
TIPO DE PROJETO SUBTIPO DE PROJETO Projeto Executivo		OBJETIVO AMPLIAÇÃO/REFORMA	<div>FASE Projeto Executivo</div> <div>ESCALA INDICADA</div>
TÍTULO DA PRANCHA AMPLIAÇÃO PLACAS			
COORDENADOR DA META Cláudio Carneiro Antunes		RESPONSÁVEL TÉCNICO Danielle V. M. de Souza	Nº REGISTRO A183941-1 CAU-RJ
EQUIPE FOCCO PROJETOS E CONSULTORIA LTDA.			

DIS-004

DIS-004