


01 VISTA - PLACA E03  
ESCALA 1/02




02 VISTA - PLACA E01  
ESCALA 1/2

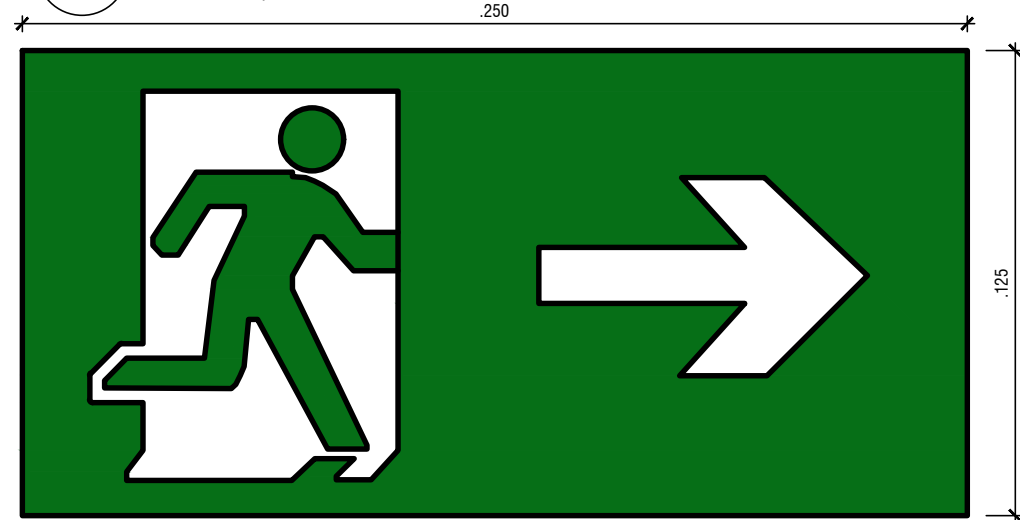

03 VISTA - CIRCULAÇÃO DIREÇÃO  
ESCALA 1/25

Importante:  
1- VER POSICIONAMENTO EXATO DE CADA PLACA NO PROJETO COMPLEMENTAR DE PREVENÇÃO A INCÊNDIO.

F	ATENDIMENTO DE COMENTÁRIOS		09/05/2025
E	ATENDIMENTO DE COMENTÁRIOS		28/02/2025
D	ATENDIMENTO DE COMENTÁRIOS		25/02/2025
C	ATENDIMENTO DE COMENTÁRIOS		10/02/2025
B	ATENDIMENTO DE COMENTÁRIOS		22/01/2025
A	EMIÇÃO INICIAL		05/12/2024
REV.	DESCRIÇÃO	APROVADO POR	DATA

<div><div>Projetos · Planejamento · Consultoria</div></div>		<div>Nº PROCESSO</div> <div>25389.100168/2018-75</div>		<div>Nº DO CONTRATO</div> <div>RC Nº 10099343</div>	
		<div>COORDEN. DO PROJETO (CONTRATADA)</div> <div>Danielle V. M. de Souza</div>		<div>FISCAL DO CONTRATO   SIAPE</div> <div>Cláudio Carneiro Antunes</div>	
<div><div><div>COGIC</div><div>Coordenação-Geral de Infraestrutura dos Campi</div></div><div></div></div>		<div>Ministério da Saúde</div> <div>FIOCRUZ</div> <div>Fundação Oswaldo Cruz</div>		<div>NOME DO PRÉDIO</div> <div>Centro de Referência Prof. Hélio Fraga</div>	
				<div>ÁREA</div> <div>RAIO-X E FARMÁCIA</div>	
<div>NOME DO ARQUIVO</div> <div>A712A25E</div>		<div>CAMPUS</div> <div>JACAREPAGUÁ</div>		<div>Nº PRÉDIO</div> <div>712</div>	<div>Nº DA META</div> <div>2024.005</div>
<div>OE   OR</div> <div>2024.02.06.01</div>					
<div>TIPO DE PROJETO   SUBTIPO DE PROJETO</div> <div>Projeto Executivo</div>		<div>OBJETIVO</div> <div>AMPLIAÇÃO/REFORMA</div>		<div>FASE</div> <div>Projeto Executivo</div>	<div>ESCALA</div> <div>INDICADA</div>
<div>TÍTULO DA PRANCHA</div> <div>PLACAS DE EMERGÊNCIA</div>					
<div>COORDENADOR DA META</div> <div>Cláudio Carneiro Antunes</div>		<div>RESPONSÁVEL TÉCNICO</div> <div>Danielle V. M. de Souza</div>		<div>Nº REGISTRO</div> <div>A183941-1 CAU-RJ</div>	
<div>EQUIPE</div> <div>FOCCO PROJETOS E CONSULTORIA LTDA.</div>					

DIS-009

DIS-009