N.°	Nome	Modelo	Quantidade	Unidade	Descrição
1	VC Plus 220V - Cooling Only	MVC-280WV2WN1	1		VC Plus 220V - Cooling Only
2	Junta de derivação	FQZHN-01D	2		Branch joint
3	Junta de derivação	FQZHN-02D	2		Branch joint
4	AHU Kit	AHUKZ-00D	5		AHU Kit
5	Tubo	Ø1/4	25.2	m	Tubo de cobre
6	Tubo	Ø3/8	20.0	m	Tubo de cobre
7	Tubo	Ø1/2	3.0	m	Tubo de cobre
8	Tubo	Ø5/8	4.5	m	Tubo de cobre
9	Tubo	Ø7/8	6.5	m	Tubo de cobre
10	Redutor	Ø1/4<->Ø3/8	6		Redutor
11	Refrigerante R410A	R410A	2.32	kg	Refrigerante adicional adicionado

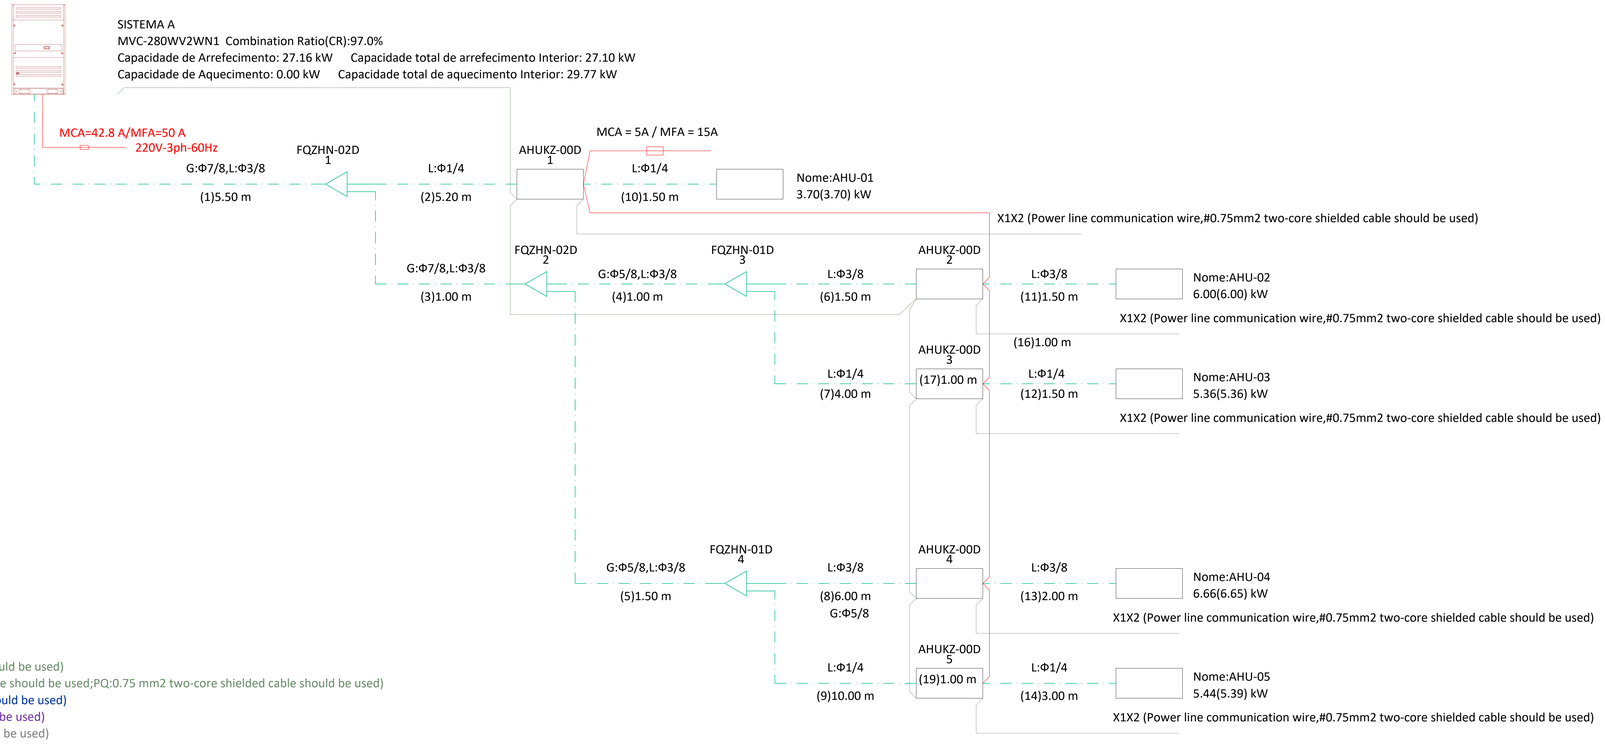

PQE(IDU and ODU communication wire,0.75mm2 three-core shielded cable should be used)
M1M2 or PQ(IDU and ODU communication wire,M1M2:0.75mm2 two-core cable should be used;PQ:0.75 mm2 two-core shielded cable should be used)
D1D2(Group control communication wire,0.75mm2 two-core shielded cable should be used)
ABCD(E)(Infrared communication wire,0.5mm2 four-core shielded cable should be used)
X1X2 (Power line communication wire,0.75mm2 two-core shielded cable should be used)
D1D2+X1X2(Group control communication and power wire,0.75mm2 two-core shielded cable+0.75mm2 two-core shielded cable should be used)
XYE (ODU and ODU communication wire, 0.75mm2 three-core shielded cable should be used)
Power wire

O desenho poderá ser diferente das condições reais devido a limites do software. Confirme antes da instalação de acordo com o manual de instalação.

REV.	DESCRIÇÃO	APROVADO POR	DATA
E	ATUALIZAÇÃO BASE DE ARQUITETURA		28/03/2025
D	ATENDIMENTO AOS COMENTÁRIOS		18/03/2025
C	ATENDIMENTO AOS COMENTÁRIOS		10/02/2025
B	ATENDIMENTO AOS COMENTÁRIOS		22/01/2025
A	EMISSÃO INICIAL		05/12/2024

FOCCO Projeto | Planejamento | Consultoria

Nº PROCESSO: ENSP-014-FIO-21-2-10
Nº CO CONTRATO: RC Nº 10099343 - COGIC
COORDEN. DO PROJETO (CONTRATADA): Daniell V. M. de Souza
FISCAL DO CONTRATO | SIAPE: Márcia Velloso

COGIC Coordenação-Geral de Infraestrutura dos Cars!
Ministério da Saúde FIOCRUZ Fundação Oswaldo Cruz

NOME DO PREDIO: Centro de Referência Prof. Hélio Fraga
SALA: RAIO X E FARMÁCIA

NOME DO ARQUIVO	CAMPUS	Nº PREDIO	Nº DA META	OE | OR
V712A09E	JACAREPAGUÁ	712	2024.005	2024.02.06.01

TIPO DE PROJETO | SUBTIPO DE PROJETO	OBJETIVO	FASE	ESCALA
Projeto Executivo	AMPLIAÇÃO/REFORMA	Projeto Executivo	SEM ESC.:

TÍTULO DA PRANCHA
AR CONDICIONADO E EXAUSTÃO MECÂNICA
ESQUEMÁTICO VRF

COORDENADOR DA META	RESPONSÁVEL TÉCNICO	Nº REGISTRO
Cláudio Carneiro Antunes	Joel Francisco de Morais	2013104701 - CREA-RJ

EQUIPE
FOCCO PROJETOS E CONSULTORIA LTDA.

VAC-007