



TRECHO BP-1 COMPRIMENTO TOTAL 262,71 metros


PRE MOLDADO BLOCO DE CONCRETO  
PRE1 - 420cm - 33 MÓDULOS  
PRE2 - 520cm - 05 MÓDULOS  
PRE3 - 600cm - 14 MÓDULOS  
54 PILARES 30x30cm

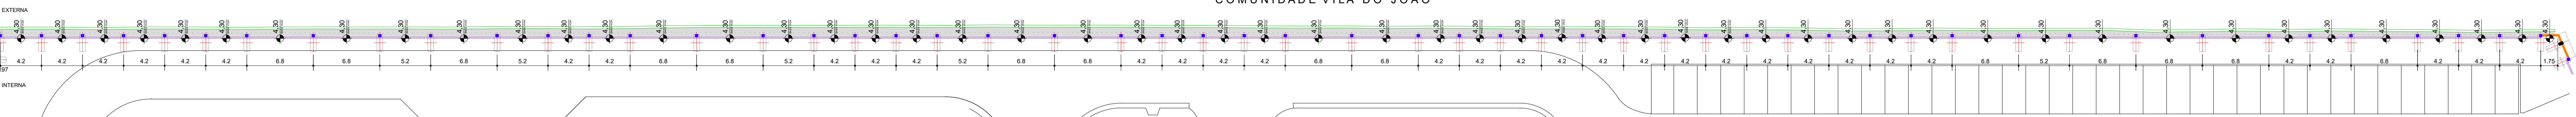

1 PLANTA BAIXA - TRECHO BP-1  
ESC.: 1:250

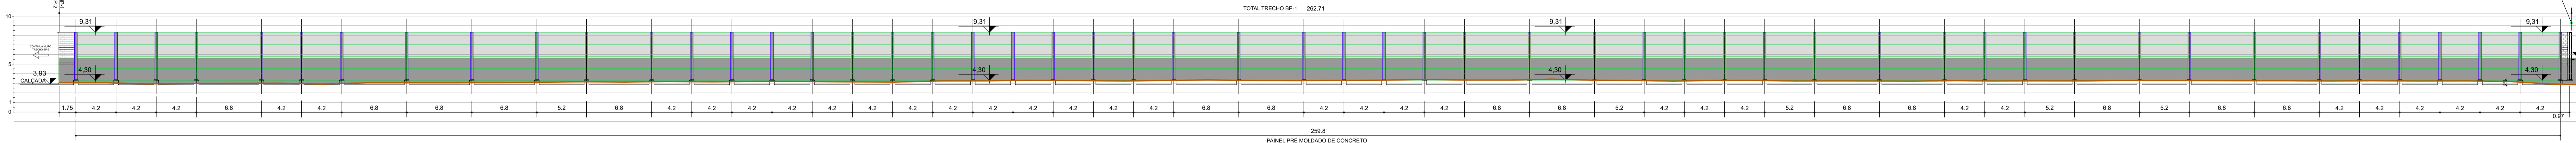


2 VISTA EXTERNA - TRECHO BP-1  
ESC.: 1:250

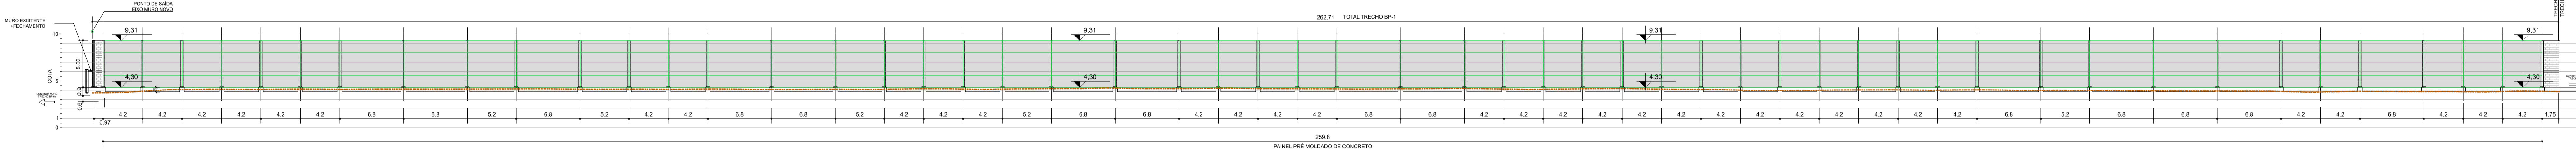


3 VISTA INTERNA - TRECHO BP-1  
ESC.: 1:250

TRECHO BP-2 COMPRIMENTO TOTAL 223,00 metros


PRE MOLDADO BLOCO DE CONCRETO  
PRE2 - 520cm - 1 MÓDULO  
PRE4 - 650cm - 31 MÓDULOS  
33 PILARES 30x30cm

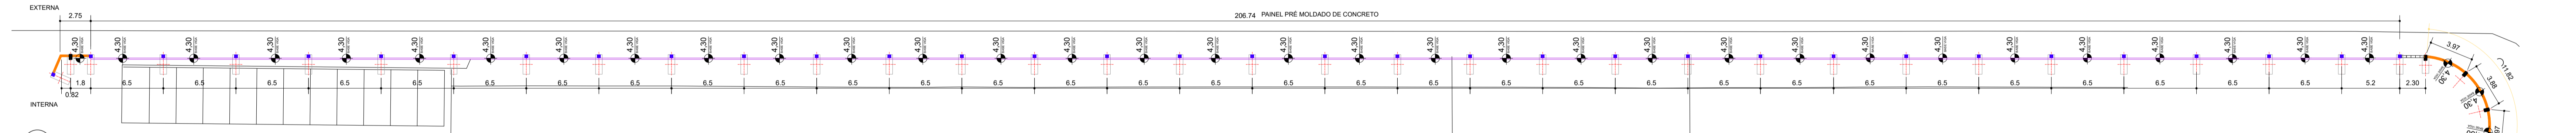

4 PLANTA BAIXA - TRECHO BP-2  
ESC.: 1:250

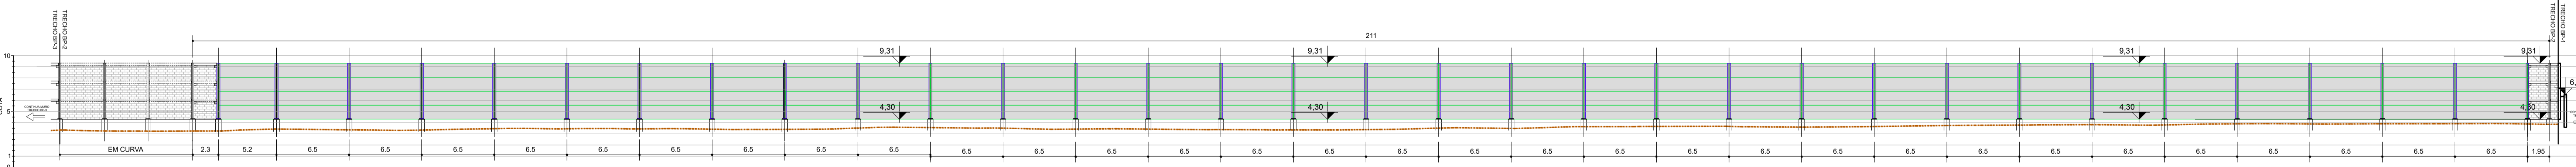

5 VISTA EXTERNA - TRECHO BP-2  
ESC.: 1:250

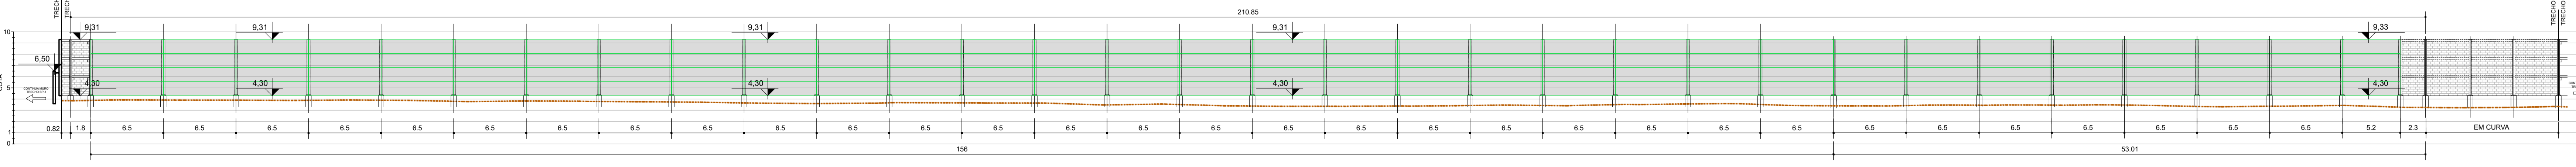

6 VISTA INTERNA - TRECHO BP-2  
ESC.: 1:250

AS PERFURAÇÕES PARA AS ESTACAS DEVEM ESTAR AFASTADAS NO MÍNIMO 60cm DO MURO EXISTENTE

MEDIDAS DA PEDRA EXISTENTE DEVEM SER CONFIRMADAS NO LOCAL

A COTA DE TOPO DOS MUROS NOVOS É 9,20metros.  
OS MÓDULOS IRÃO VARIAR DE ALTURAS DE ACORDO COM A TOPOGRAFIA DO LOCAL.  
VER PRANCHA DE VISTAS E PLANTAS PARCIAIS POR TRECHOS

O ACABAMENTO DOS MUROS SERÁ BLOCO DE CONCRETO E ESTRUTURA APARENTE.

NO TRECHO INDICADO EM PLANTA NA ESQUINA AVENIDA BRASIL COM RUA JOSÉ MARIA PEQUENO DEVERÁ RECEBER EMBOÇO E REBOCO NA FACE EXTERNA. RECEBERÁ REVESTIMENTO EM AZULEJOS.

NOTAS GERAIS

- TODAS AS MEDIDAS DEVEM SER VERIFICADAS NO LOCAL DA OBRA ANTES DA EXECUÇÃO
- É DE INTEIRA RESPONSABILIDADE DOS FORNECEDORES A MEDIÇÃO NO LOCAL
- EM CASO DE DÚVIDAS, CONSULTE OS RESPONSÁVEIS TÉCNICOS

LEGENDAS

BLOCOS DE CONCRETO		PAINEL PRE MOLDADO	
M1 - MURO 260cm	07 MÓDULOS	420cm	33 MÓDULOS
M2 - MURO 340cm	02 MÓDULOS	520cm	15 MÓDULOS
M3 - MURO 420cm	34 MÓDULOS	600cm	09 MÓDULOS
COMPLEMENTOS MURO	60,76 metros lineares	650cm	31 MÓDULOS
		680cm	22 MÓDULOS
PILARES 20x40		51 UNIDADES	
PILARES 30x30		111 UNIDADES	
GRADIL MORLAN		46 METROS LINEARES	

D	ALTERAÇÕES DE REPRESENTAÇÃO GRÁFICA	MONICA	MAI/2024
C	FECHAMENTO TOPO ENTRE MUROS	MONICA	ABR/2024
B	TRECHOS BP1, BP2 E BP6a FORAM SUBSTITUÍDOS POR PRE MOLDADO DE CONCRETO	MARCELA	DEZ/2023
A	LANÇAMENTO DE PROJETO EXECUTIVO	MARCELA	SET/2023

C		J. E. V. ZÚNIGA	J. E. V. ZÚNIGA	04/04/2024
EMIS.	DESCRIÇÃO	REVISADO POR	RESP. TÉCNICO	DATA
Ministério da Saúde FIOCRUZ Fundação Oswaldo Cruz		FIOCRUZ CAMPUS MARÉ		
REFORMA MARÉ-RJ		EDIFICAÇÃO		
Nº PROJETO	Nº DA META	O.E. / O.R.	Nº PRANCHA	EX-ARQ-MURO-SEG-R02.DWG
ARQUITETURA/ PB E VISTAS		PROJETO EXECUTIVO		
PLANTA BAIXA E VISTAS -1-2		DATA: 02/05/2024		
COORDENADOR DA META		RESPONSÁVEL TÉCNICO	CREA/CAU	ARTUR
J. E. V. ZUNIGA; MARCELA GREEN; MONICA N., RAFAEL LOQUES, ROGÉRIO GUIMARÃES;		JOSÉ EDUARDO V. ZÚNIGA	84105210-8D	1:250

ARQ-03