TRECHO BP-1

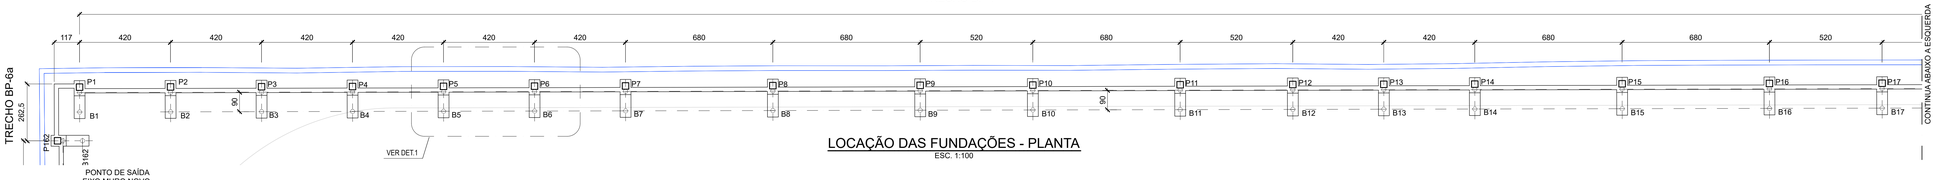

LOCAÇÃO DAS FUNDAÇÕES - PLANTA
ESC. 1:100

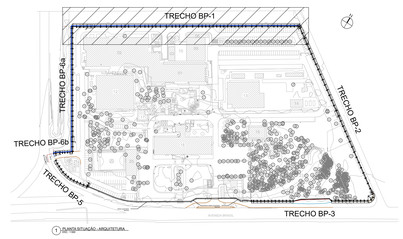

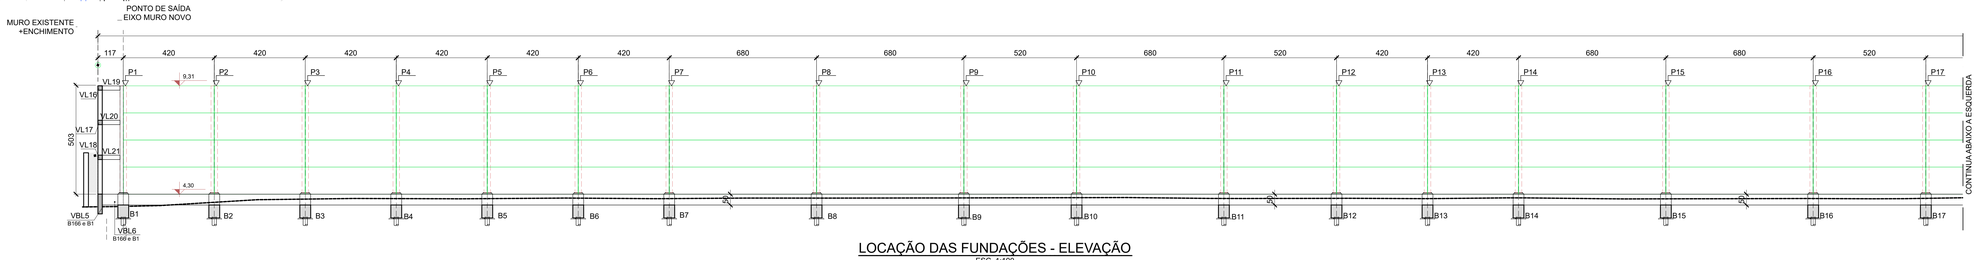

LOCAÇÃO DAS FUNDAÇÕES - ELEVAÇÃO
ESC. 1:100

COMUNIDADE VILA DO JOÃO

TRECHO BP-1

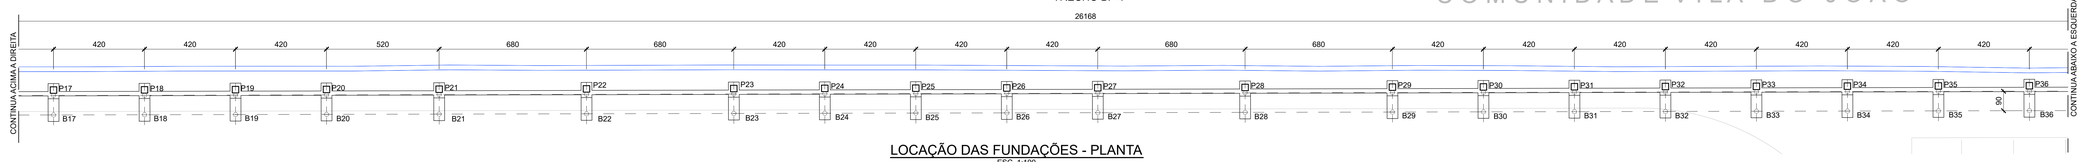

LOCAÇÃO DAS FUNDAÇÕES - PLANTA
ESC. 1:100

TOTAL TRECHO BP-1

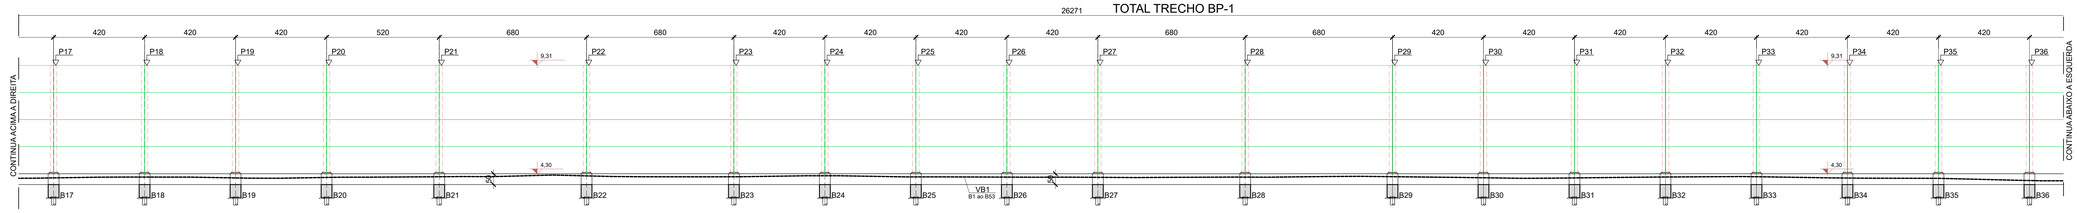

LOCAÇÃO DAS FUNDAÇÕES - ELEVAÇÃO
ESC. 1:100

TRECHO BP-1

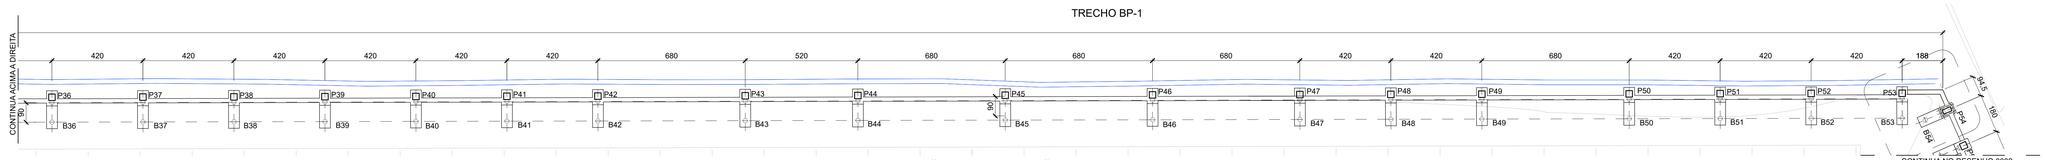

LOCAÇÃO DAS FUNDAÇÕES - PLANTA
ESC. 1:100

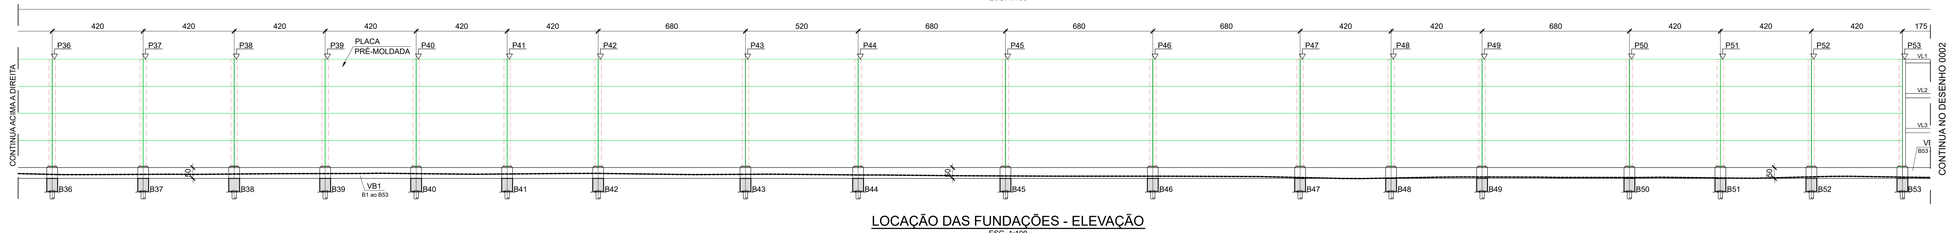

LOCAÇÃO DAS FUNDAÇÕES - ELEVAÇÃO
ESC. 1:100

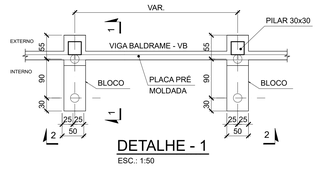

DETALHE - 1
ESC.: 1:50

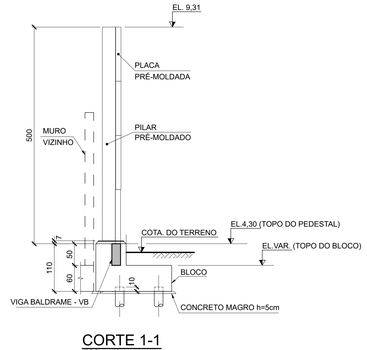

CORTE 1-1
ESC.: 1:50

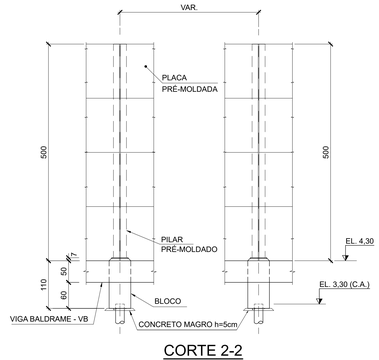

CORTE 2-2
ESC.: 1:50

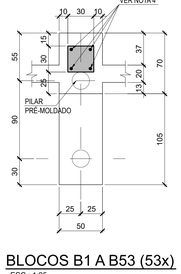

BLOCOS B1 A B53 (53x)
ESC.: 1:25

LEGENDA SIGLAS:

Bn = BLOCO DE COROAMENTO
Pn = PILAR
VBn = VIGA BALDRAME
VBLn = VIGA BALDRAME DE LIGAÇÃO
VPn = VIGA INTERMEDIÁRIA PRÉMOLDADA
VLn = VIGA INTERMEDIÁRIA

NOTAS GERAIS

1. DIMENSÕES EM CENTÍMETRO, ELEVAÇÕES E COORDENADAS EM METRO, EXCETO ONDE INDICADO.
2. CONCRETO MOLDADO "IN LOCO" : fck ≥ 30MPa.
3. CONCRETO PRÉ-MOLDADO : fck ≥ 40MPa.
4. ANTES DA CONCRETAGEM DOS BLOCOS DEVEM ESTAR POSICIONADOS OS CHUMBADORES DE LIGAÇÃO DOS PILARES PRÉ-MOLDADOS COM A FUNDAÇÃO.

B	TRECHOS BP1, BP2 E BP6a FORAM SUBSTITUÍDOS POR PRÉ MOLDADO DE CONCRETO	ROGÉRIO GUIMARÃES	DEZ/2023
A	LANÇAMENTO DE PROJETO EXECUTIVO	ROGÉRIO GUIMARÃES	SET/2023

B	ALTERAÇÃO TRECHOS BP1, BP2 E BP6a	J. E. V. ZUÑIGA	J. E. V. ZUÑIGA	20/12/2023
EMIS.	DESCRIÇÃO	REVISADO POR	RESP. TÉCNICO	DATA

Ministério da Saúde
FIOCRUZ
Fundação Oswaldo Cruz
DIRAC
DIRETORIA REGIONAL DE ENGENHARIA, ARQUITETURA E MANUTENÇÃO

FIOTEC
FIOCRUZ CAMPUS MARÉ

PLOTADO EM: 29/05/2024 1:1
CONECTAR DISTANCIA

OBJETIVO: REFORMA	CAMPUS: MARÉ-RJ	GESTÃO: EDIFICAÇÃO	
Nº PREDIO: ---	Nº DA META: ---	O.S. / O.R.: ----------	Nº DESENHO: EX-EST-MURO-SEG-05-R02.DWG
ESPECIALIDADE DO PROJETO: ESTRUTURA/FORMAS		FASE: PROJETO EXECUTIVO	
TÍTULO DA PRANCHA: **FORMAS PARTE 1/4**			DATA: 28/05/2024
			ESCALA: **INDICADA**
COORDENADOR DA META: -	RESPONSÁVEL TÉCNICO: JOSÉ EDUARDO V. ZUÑIGA	CREA/CAU: 84105210-8D	ASSINART: --
DESENHO: J. E. V. ZUNIGA; MARCELA G.; MONICA NUNES, RAFAEL LOQUES,ROGÉRIO GUIMARÃES			

EST-05

LOCAL/UF: RIO DE JANEIRO
DATA DA EXPEDIÇÃO: 29/05/2024 11:52
ARQUIVO: EX-EST-MURO-SEG-05-R02.DWG