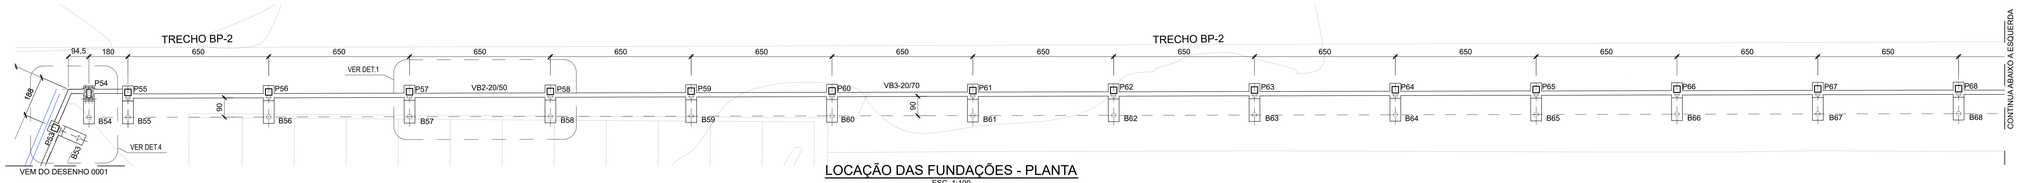

LOCAÇÃO DAS FUNDAÇÕES - PLANTA
ESC. 1:100

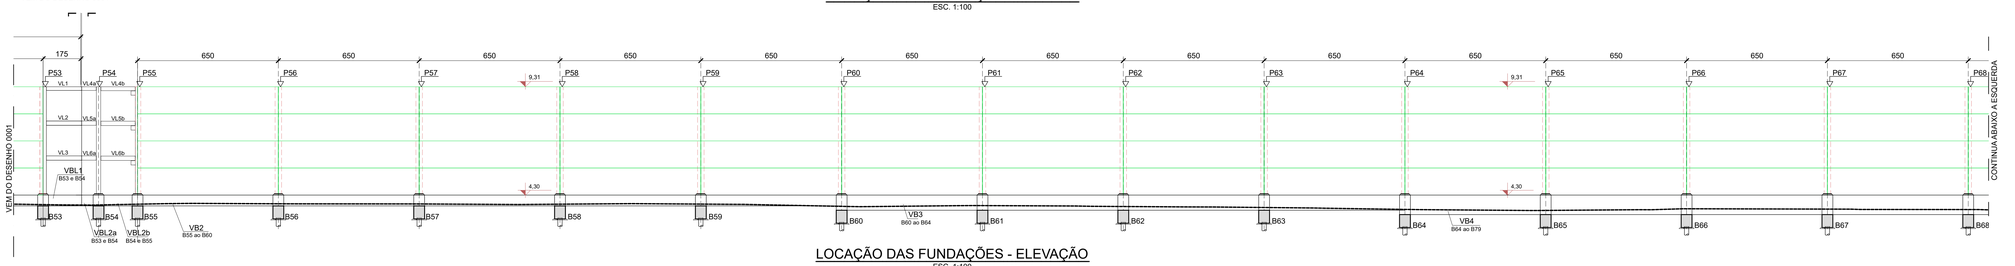

LOCAÇÃO DAS FUNDAÇÕES - ELEVAÇÃO
ESC. 1:100

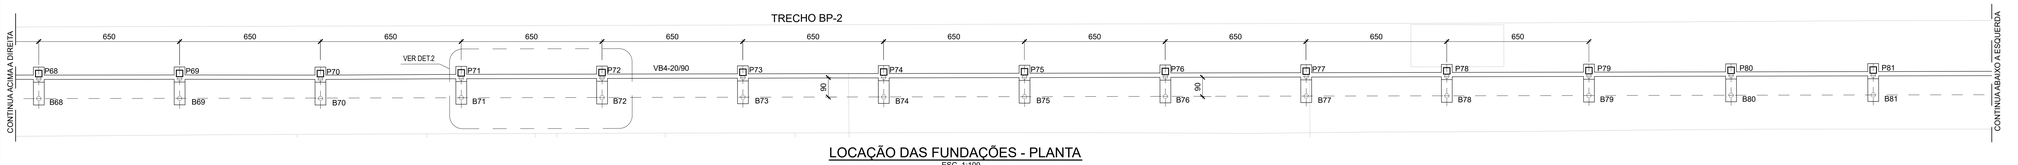

LOCAÇÃO DAS FUNDAÇÕES - PLANTA
ESC. 1:100

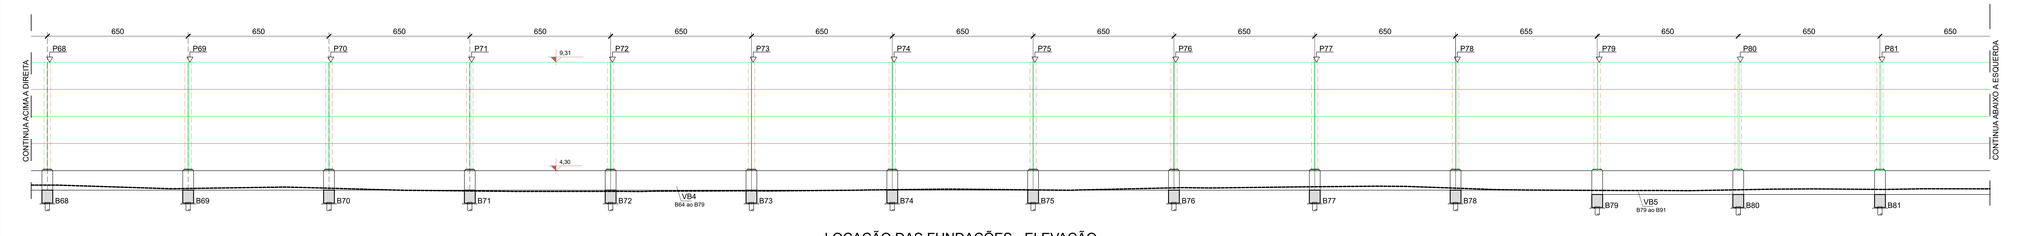

LOCAÇÃO DAS FUNDAÇÕES - ELEVAÇÃO
ESC. 1:100

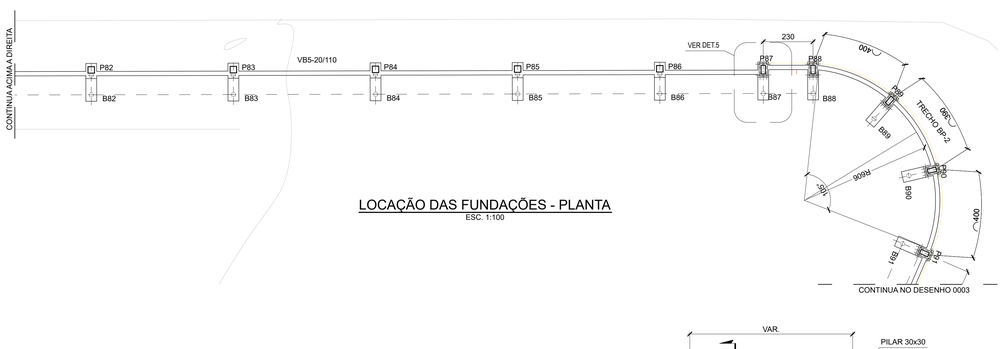

LOCAÇÃO DAS FUNDAÇÕES - PLANTA
ESC. 1:100

LOCAÇÃO DAS FUNDAÇÕES - ELEVAÇÃO
ESC. 1:100

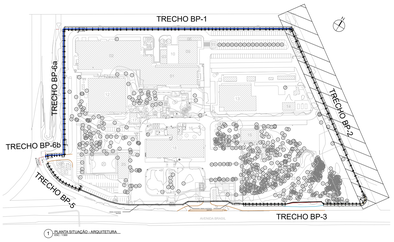

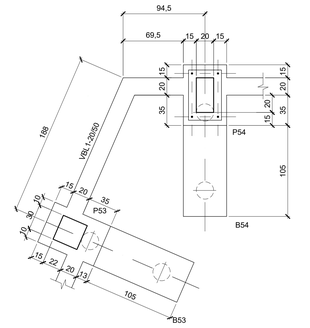

DETALHE - 4
ESC.: 1:25

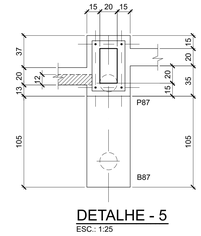

DETALHE - 5
ESC.: 1:25

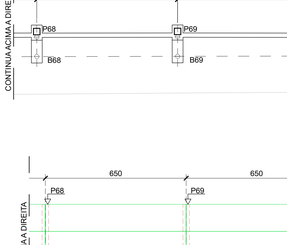

CORTE 1-1
ESC.: 1:50

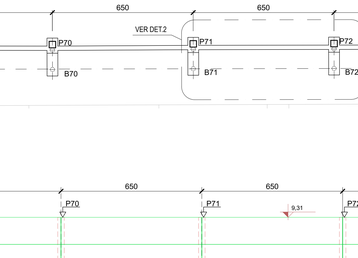

CORTE 2-2
ESC.: 1:50

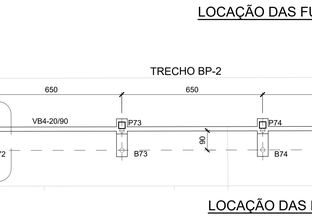

DETALHE - 1
ESC.: 1:50

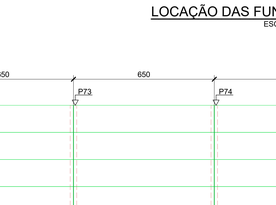

BLOCOS B55 A B78 (24x)
ESC.: 1:25

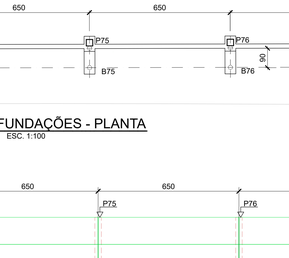

CORTE 3-3
ESC.: 1:50

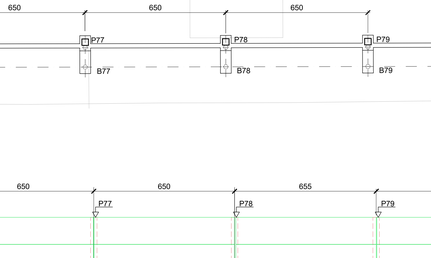

CORTE 4-4
ESC.: 1:50

DETALHE - 2
ESC.: 1:50

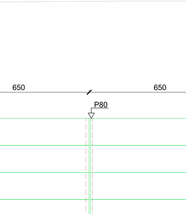

BLOCOS B54
B79 A B91 (13x)
ESC.: 1:25

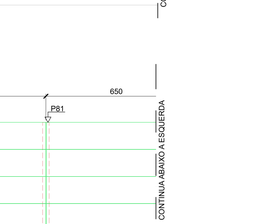

DETALHE - 3
ESC.: 1:10

LEGENDA SIGLAS:

Bn = BLOCO DE COROAMENTO
Pn = PILAR
VBn = VIGA BALDRAME
VBLn = VIGA BALDRAME DE LIGAÇÃO
VPn = VIGA INTERMEDIÁRIA PRÉMOLDADA
VLn = VIGA INTERMEDIÁRIA

NOTAS GERAIS

1. DIMENSÕES EM CENTÍMETRO, ELEVAÇÕES E COORDENADAS EM METRO, EXCETO ONDE INDICADO.
2. CONCRETO MOLDADO "IN LOCO" : fck ≥ 30MPa.
3. CONCRETO PRÉ-MOLDADO : fck ≥ 40MPa.
4. ANTES DA CONCRETAGEM DOS BLOCOS DEVEM ESTAR POSICIONADOS OS CHUMBADORES DE LIGAÇÃO DOS PILARES PRÉ-MOLDADOS COM A FUNDAÇÃO.

IMPORTANTE:

1. DEVERÁ SER EXECUTADA SONDAGEM ROTATIVA PARA VERIFICAR A QUALIDADE DA ROCHA.
2. O RESULTADO DA SONDAGEM DEVERÁ SER INFORMADO AO PROJETISTA.

EMIS.	DESCRIÇÃO	REVISADO POR	RESP. TÉCNICO	DATA
B	TRECHOS BP1, BP2 E BP6a FORAM SUBSTITUÍDOS POR PRÉ MOLDADO DE CONCRETO		ROGÉRIO GUIMARÃES	DEZ/2023
A	LANÇAMENTO DE PROJETO EXECUTIVO		ROGÉRIO GUIMARÃES	SET/2023
B	ALTERAÇÃO TRECHOS BP1, BP2 E BP6a	J. E. V. ZUÑIGA	J. E. V. ZUÑIGA	20/12/2023

Ministério da Saúde
FIOCRUZ
Fundação Oswaldo Cruz
DIRAC
NOME DO PROJETO / ÁREA
FIOTEC
FIOCRUZ CAMPUS MARÉ

REFORMA | MARÉ-RJ | EDIFICAÇÃO

Nº PREDIO	Nº DA META	O.E. / O.S.	CÓDIGO
--	-----	----------	EX-EST-MURO-SEG-06-R02.DWG

TIPO DE PROJETO / SUBTIPO DE PROJETO: ESTRUTURA/FORMAS
FASE: PROJETO EXECUTIVO
TÍTULO DA PRANCHA: **FORMAS PARTE 2/4**
DATA: 28/05/2024
ESCALA: INDICADA
COORDENADOR DA META: -
RESPONSÁVEL: JOSÉ EDUARDO V. ZÚÑIGA 84105210-8D
ART/RRT: --
EQUIPE: J. E. V. ZUNIGA; MARCELA G.; MONICA NUNES, RAFAEL LOQUES,ROGÉRIO GUIMARÃES

EST-06

PLOTADO EM: 29/01/2024 11:
DESENHADO POR: MPK
DESENHADO EM: 29/01/2024 11:18
ARQUIVO: C:\MACLOUD\MARE\...