



1 CORTE TRANSVERSAL AA'
ESC.: 1:100

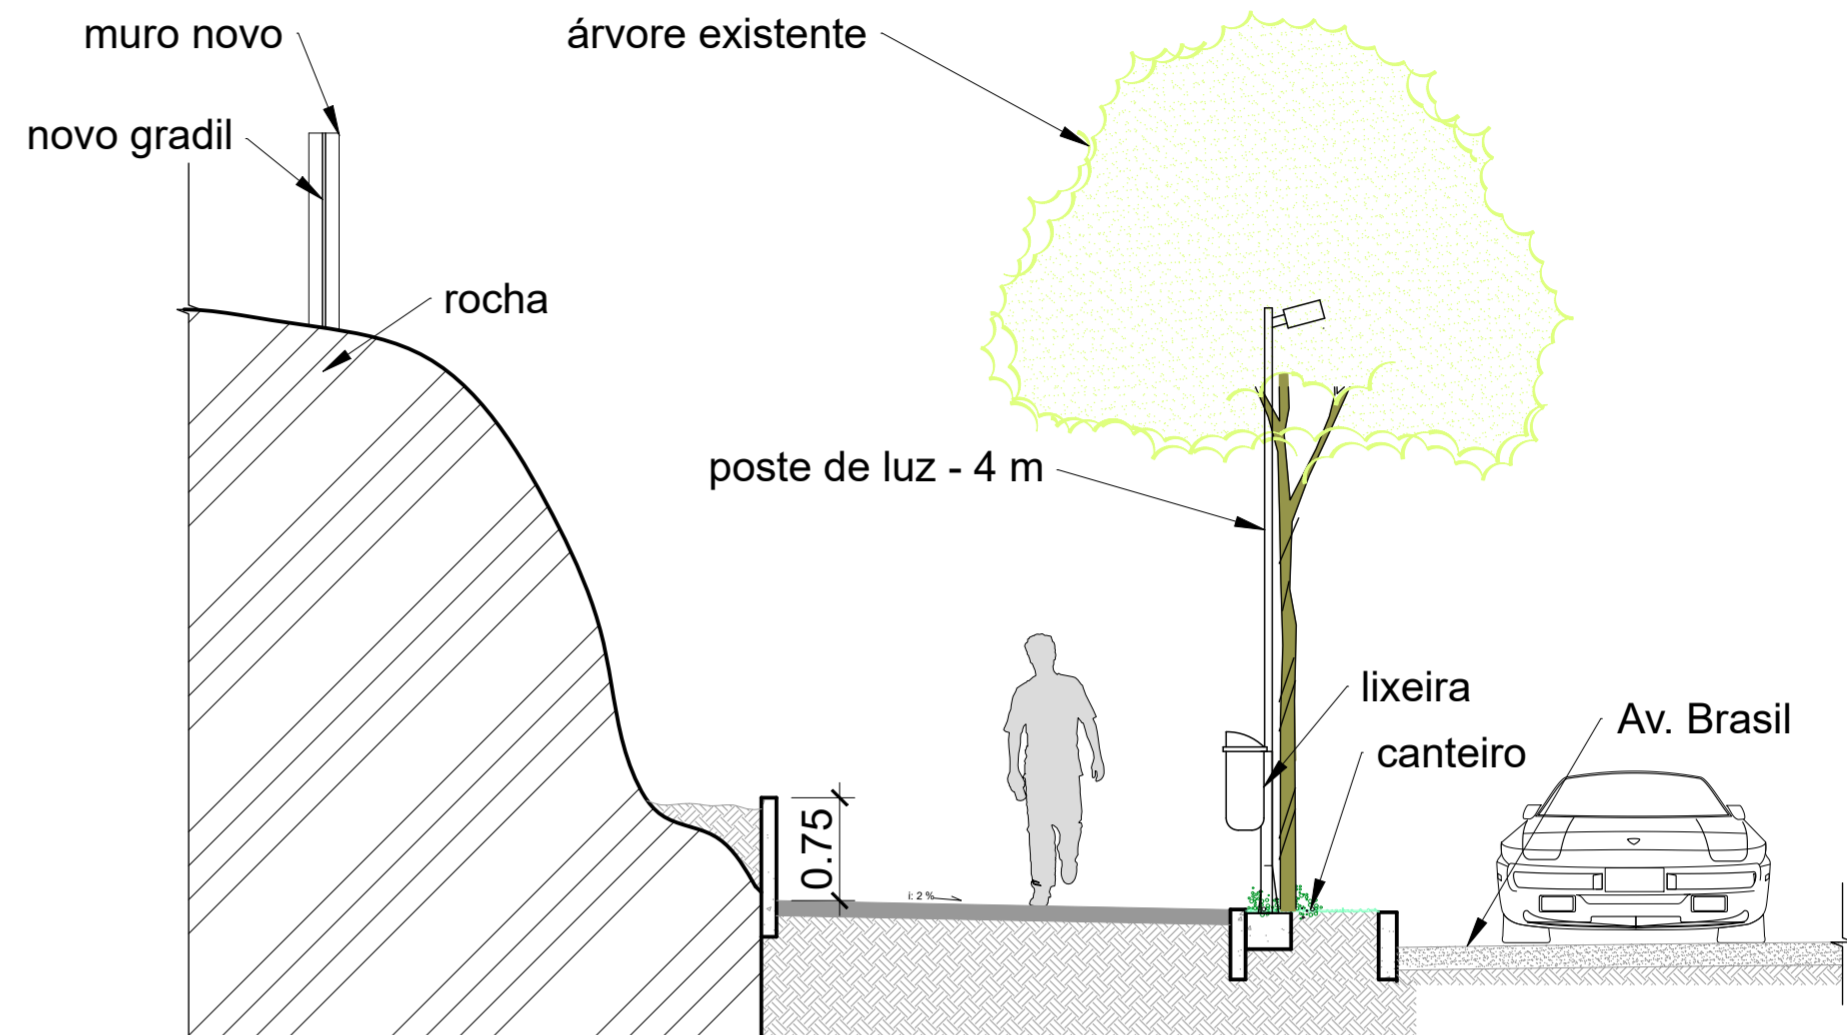

2 CORTE TRANSVERSAL B'B
ESC.: 1:100

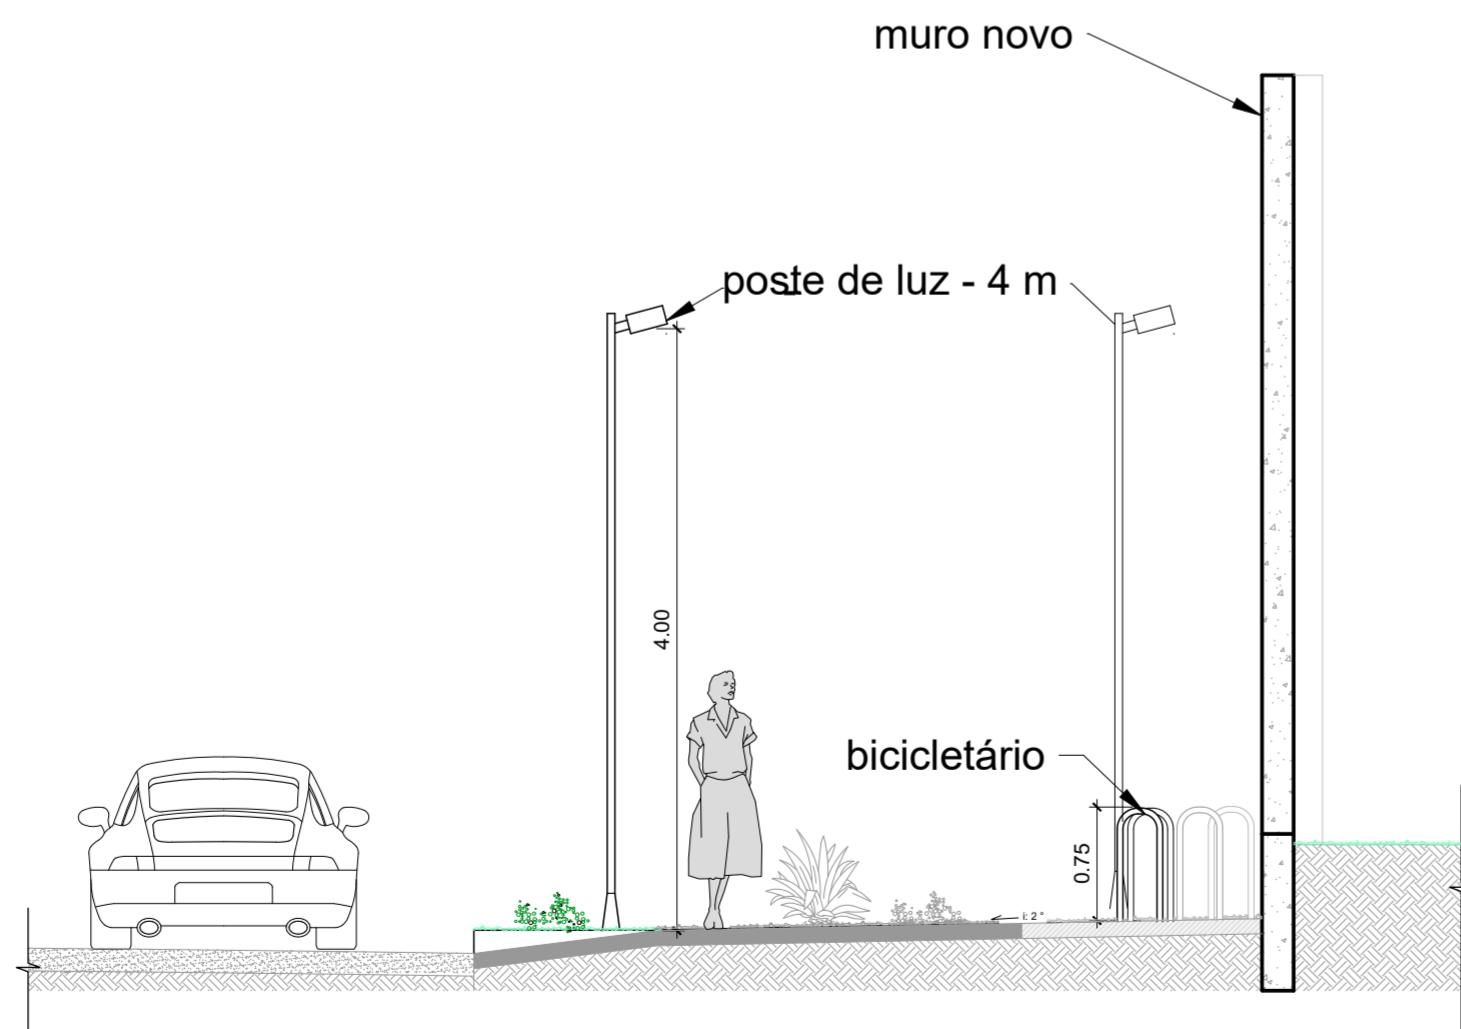

3 CORTE TRANSVERSAL C'C
ESC.: 1:100

C	ALTERAÇÕES NO NÍVEL DA GUIA DE CONCRETO DOS CANTEIROS E RAMPA DE ACESSIBILIDADE	MONICA	FEV/2024
B	TRECHOS BP1, BP2 E BP6a FORAM SUBSTITUÍDOS POR PRÉ MOLDADO DE CONCRETO	MARCELA	DEZ/2023
A	LANÇAMENTO DE PROJETO EXECUTIVO	MARCELA	SET/2023

C	ALTERAÇÃO NÍVEL E RAMPA DE ACESSIBILIDADE	J. E. V. ZÚNIGA	J. E. V. ZÚNIGA	08/02/2024
EMIS.	DESCRIÇÃO	REVISADO POR	RESP. TÉCNICO	DATA

<div><div><div>Ministério da Saúde</div><div>FIOCRUZ</div><div>Fundação Oswaldo Cruz</div></div><div><div>DIRAC</div><div>Infraestrutura em ação</div></div></div>	NOME DO PRÉDIO / ÁREA FIOTEC FIOCRUZ CAMPUS MARÉ		
OBJETIVO REFORMA		CAMPUS MARÉ-RJ	
Nº PRÉDIO ---		SETOR EDIFICAÇÃO	
Nº DA META ---		O.E. / O.R. -----	
TIPO DE PROJETO / SUBTIPO DE PROJETO URBANISMO/ PASSEIOS		Nº PRANCHAS EX-URB-MURO-SEG-01AO16-R02.DWG	
TÍTULO DA PRANCHA PASSEIOS CORTES 1/2		FASE PROJETO EXECUTIVO	
COORDENADOR DA META -		RESPONSÁVEL TÉCNICO JOSÉ EDUARDO V. ZÚNIGA	
EQUIPE J. E. V. ZUNIGA; MARCELA G.; MONICA NUNES, RAFAEL LOQUES, ROGÉRIO GUIMARÃES		CREA/CAU 84105210-8D	
		DATA 02/05/2024	
		ESCALA 1:50	
		ART/RRT --	

URB-14

USUÁRIO: MPN
ÚLTIMA ALTERAÇÃO: 29/05/2024 10:52
CRIAÇÃO DO ARQUIVO: 02/05/2024
PLOTADO EM: ESCALA DE PLOTAGEM: COMENTÁRIOS: