


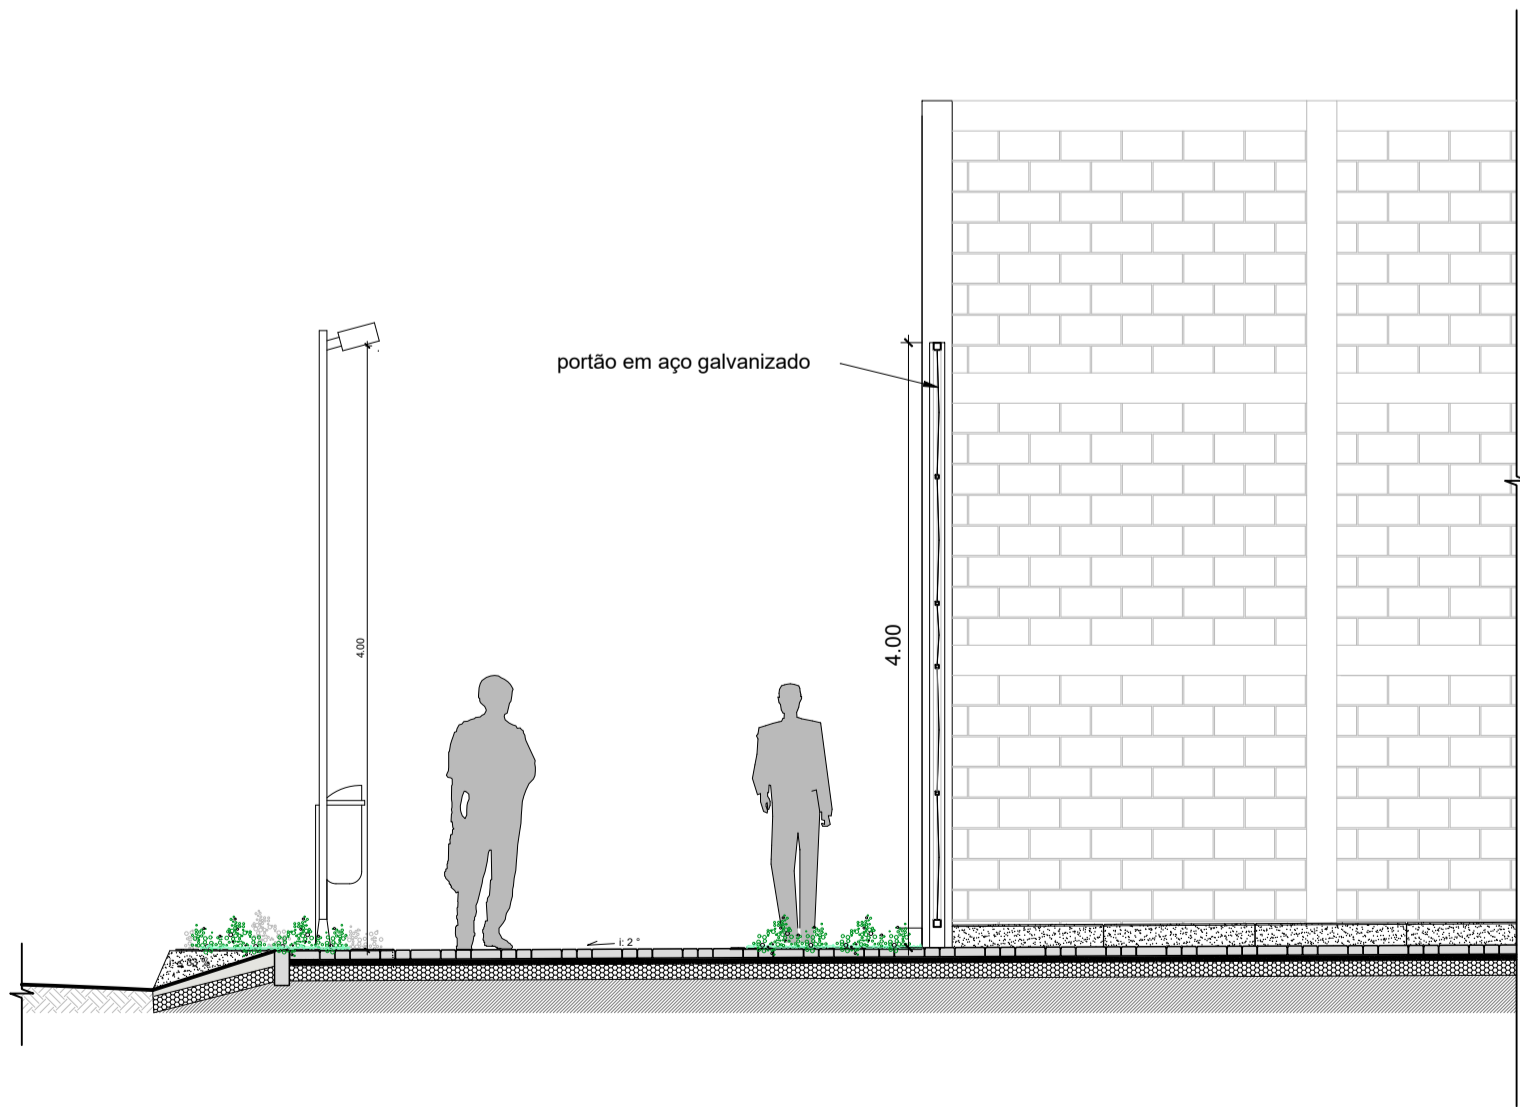

4 CORTE LONGITUDINAL PARCIAL DD'
ESC.: 1:50



2 CORTE TRANSVERSAL EE'
ESC.: 1:50

C	ALTERAÇÕES NO NÍVEL DA GUIA DE CONCRETO DOS CANTEIROS E RAMPA DE ACESSIBILIDADE	MONICA	FEV/2024
B	TRECHOS BP1, BP2 E BP6a FORAM SUBSTITUÍDOS POR PRÉ MOLDADO DE CONCRETO	MARCELA	DEZ/2023
A	LANÇAMENTO DE PROJETO EXECUTIVO	MARCELA	SET/2023

C	ALTERAÇÃO NÍVEL E RAMPA DE ACESSIBILIDADE	J. E. V. ZÚNIGA	J. E. V. ZÚNIGA	08/02/2024
EMIS.	DESCRIÇÃO	REVISADO POR	RESP. TÉCNICO	DATA
	Ministério da Saúde FIOCRUZ Fundação Oswaldo Cruz		NOME DO PRÉDIO / ÁREA FIOTEC FIOCRUZ CAMPUS MARÉ	
OBJETIVO	CAMPUS	SETOR		
REFORMA	MARÉ-RJ	EDIFICAÇÃO		
Nº PRÉDIO	Nº DA META	O.E. / O.R.	Nº PRANCHIA	
---	---/---	-----	EX-URB-MURO-SEG-01A016-R02.DWG	
TÍTULO DO PROJETO (OBJETIVO DO PROJETO)			PROJETO EXECUTIVO	
TÍTULO DA PRANCHIA			DATA	
PASSEIOS			03/05/2024	
CORTES 2/2			ESCALA	
-			1:50	
COORDENADOR DA META		RESPONSÁVEL TÉCNICO	CREA/CAU	ART/RTT
-		JOSÉ EDUARDO V. ZÚNIGA	84105210-8D	-
EQUIPE				
J. E. V. ZUNIGA; MARCELA G.; MONICA NUNES, RAFAEL LOQUES, ROGÉRIO GUIMARÃES				