MOSCA - FIOCRUZ MARÉ

CONSIDERAÇÕES TÍPICAS

OBSERVAÇÕES IMPORTANTES PARA PROGRAMAR A EXECUÇÃO:

- O SOLO DE ESCAVAÇÃO DO BERÇO DE PLANTIO DEVERÁ SER DESCARTADO E, APÓS O PLANTIO, O BERÇO DEVE SER COMPLETADO COM SUBSTRATO (TERRA ADUBADA) REGISTRADO NO SIPEAGRO, APROVADOS PELO APOIO A FISCALIZAÇÃO;
- AS MUDAS DEVEM TER RENASEM, ESTAR DEVIDAMENTE ACONDICIONADAS E COM PORTE/ARQUITETURA ADEQUADA PARA ESTACIONAMENTO (PRIMEIRA BIFURCAÇÃO A PARTIR DE 2,5 METROS);
- NO PLANTIO, SEREM, AS MUDAS DEVEM SER AVALIADAS PELA EQUIPE TÉCNICA PARA ATESTAR A QUALIDADE FISIOLÓGICA E FITOSSANITÁRIA, EM CASO DE REPROVAÇÃO DEVEM SER RETIRADAS DO TERRENO NO MESMO DIA;
- OS CERTIFICADOS DEVEM SER ENTREGUES A FISCALIZAÇÃO (RENASEM E SIPEAGRO);
- DANOS QUE SEJAM OCASIONADOS PELA OBRA DEVERÃO SER REPARADOS, INCLUINDO SUBSTITUIÇÃO DAS MUDAS, QUANDO NECESSÁRIO;
- NO PLANTIO, CUIDAR PARA MANTER O TORRÃO E NÃO ENTERRAR O COLO DA MUDA;
- DEVERÁ SER COLOCADO NOS CANTEIROS DE VEGETAÇÕES, SUBSTRATO INDICADO, COM BOAS CARACTERÍSTICAS FÍSICAS (TEXTURA ARENO-ARGILOSA, DENSIDADE LEVE, DRENAGEM E AERAÇÃO, COLORAÇÃO MARROM), E LIVRE DE ERVAS DANINHAS;
- PREPARAR O SUBSTRATO MISTURANDO A TERRA EXISTENTE COM A TERRA VEGETAL PRETA NA PROPORÇÃO DE 2:1. ADICIONAR À MISTURA 250 g/m² DE CALCÁRIO DOLOMÍTICO E 200 g/m² DE NPK 4-14-8.

CONSIDERAÇÕES TÍPICAS

ATIVIDADES EXECUTIVAS

ARBUSTOS, HERBÁCEAS E FORRAÇÕES

- NOS CANTEIROS COLOCAR UMA CAMADA DE 20cm DE TERRA VEGETAL MISTURADA COM MATÉRIA ORGÂNICA (PROPORÇÃO DE 5% DE MATÉRIA ORGÂNICA);
- AS FORRAÇÕES DEVEM SER PLANTADAS COM ESPAÇAMENTOS PEQUENOS PARA MAIS RÁPIDA COBERTURA DO TERRENO, EVITANDO A EROSÃO E DIMINUINDO A ÁREA LIVRE PARA O CRESCIMENTO DE PRAGAS. PARA MELHOR EFEITO ESTÉTICO, AS MUDAS NÃO DEVEM SER ALINHADAS;
- EM DECLIVES, NÃO PLANTAR AS MUDAS EM FILAS QUE ACOMPANHEM A DECLIVIDADE DO TERRENO, EVITANDO A FORMAÇÃO DE SULCOS PELA ÁGUA DA CHUVA;
- AS MUDAS DE TORRÃO DEVEM SER COLOCADAS EM COVAS DO TERRENO PREVIAMENTE PREPARADO E ADUBADO. PRESSIONAR BEM A TERRA AO REDOR DA MUDA E EVITAR ENTERRAR A UMA PROFUNDIDADE MAIOR QUE A DO VIVEIRO;
- APÓS O PLANTIO E COLOCAÇÃO DE COBERTURA MORTA, FAZER UMA REGA ABUNDANTE;
- FAZER UMA PODA DE LIMPEZA (RETIRAR PARTES DANIFICADAS, FOLHAS E FLORES SECAS) NAS MUDAS APÓS O PLANTIO.

ARBUSTOS

- A TERRA DEVERÁ SER MISTURADA COM NUTRIENTES ANTES DE SER EMPREGADA;
- ADUBOS ORGÂNICOS: ESTERCO DE GALINHA CURTIDO, VERMICOMPOSTO OU EQUIVALENTE;
- ADUBOS QUÍMICOS: FÓRMULAS PRONTAS DE NPK; SALITRE DO CHILE, FOSFATOS NATURAIS, FARINHA DE OSSO;
- FORRAR A COVA COM UM POUCO DE TERRA PREPARADA. OS FERTILIZANTES DEVERÃO SER MISTURADOS COM TERRA VEGETAL E COLOCADOS NO TERÇO INFERIOR DA COVA , EVITANDO CONTATO DIRETO COM AS RAÍZES;
- CASO O SOLO ESTEJA MUITO SECO, PREENCHA 3/4 DA COVA COM UMA REGA ABUNDANTE. DEIXE A ÁGUA SER ABSORVIDA E DEPOIS PROSSIGA COM O PLANTIO;
- FAZER UMA SEGUNDA COVA DENTRO DA PRIMEIRA, DO TAMANHO DO TORRÃO OU DO SISTEMA RADICULAR DA PLANTA, COLOCAR A MUDA DE MODO QUE FIQUE ENTERRADA NA PROFUNDIDADE QUE ESTAVA NO VIVEIRO. PRESSIONAR A TERRA AO REDOR DAS RAÍZES;
- CONSTRUIR COM A TERRA UMA PEQUENA CORDA (BACIA) AO REDOR DA PLANTA E FAZER A REGA, PREENCHENDO-A COM A ÁGUA, DEIXAR A ÁGUA SER ABSORVIDA E REPETIR A OPERAÇÃO;

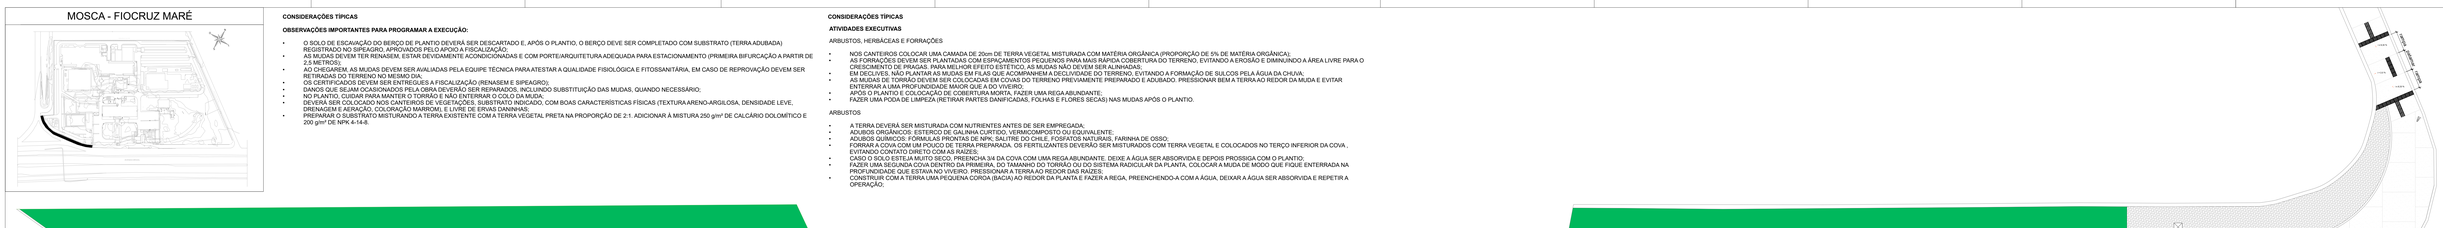

LEGENDA DE CORES DOS CROQUIS:
correlação das cores com as possibilidades de espécieis

- 01. Vedélia (Sphagneticola trilobata)
- 02. Hera-roxa (Hemigraphis alternata)
- 03. Falsa-érica (Cuphea gracilis)

Limitador de grama (LM), para fazer a separação entre espécies - 27 metros total

Limitador de grama - 10 cm a 11 cm de altura , em plástico PP, com bordas arredondadas.

1 CONFIGURAÇÃO PARA AS ESPÉCIES DOS CANTEIROS LADO DO AFLORAMENTO ROCHOSO
ESC. 1:100

IMAGENS DAS ESPÉCIES QUE COMPOEM OS CANTEIROS

1. Vedélia - Sphagneticola trilobata

2. Hera-roxa (Hemigraphis alternata)

3. Falsa-érica (Cuphea gracilis)

2 CONFIGURAÇÃO PARA AS ESPÉCIES DOS CANTEIROS LADO ACESSO DE SERVIÇO / BICICLETÁRIO
ESC. 1:100

C	ALTERAÇÕES NA CONFIGURAÇÃO DO PAISAGISMO E SUAS ESPÉCIES	MONICA	FEV/2024
B	TRECHOS BP1, BP2 E BPM FORAM SUBSTITUÍDOS POR PRÉ MOLDADO DE CONCRETO	MARCELA	DEZ/2023
A	LANÇAMENTO DE PROJETO EXECUTIVO	MARCELA	SET/2023

C	ALTERAÇÃO NA CONFIGURAÇÃO E ESPÉCIES	J. E. V. ZÚÑIGA	J. E. V. ZÚÑIGA	05/02/2024
EMIS.	DESCRIÇÃO	REVISADO POR:	RESP. TÉCNICO	DATA

Ministério da Saúde
FIOCRUZ
Fundação Oswaldo Cruz
DIRAC
DIRETORIA DE ADMINISTRAÇÃO

FIOTEC
FIOCRUZ CAMPUS MARÉ

REFORMA | MARÉ-RJ | EDIFICAÇÃO

Nº PREDIO	Nº DA ARE DA	SUB-CLUSTER	ARQUIVO DWG
0001	0000	00000000000000	EX-URB-MURO-SEG-17-R02.DWG

URBANISMO/ PAISAGISMO | PROJETO EXECUTIVO

PASSEIO COM BICICLETÁRIO
CONFIGURAÇÃO PAISAGISMO

DATA: 24/06/2024
ESCALA: 1:100
ARQUIVO DWG: --

RESPONSÁVEL TÉCNICO	CREA/CAU
JOSÉ EDUARDO V. ZÚÑIGA	84105210-8D

EQUIPE: J. E. V. ZUNIGA; MARCELA G.; MONICA NUNES, RAFAEL LOQUES,ROGÉRIO GUIMARÃES

URB-17

ESCALA DE IMPRESSÃO: 1:1
ESCALA ORIGINAL: A1 594 X 841
ESCALA REDUZIDA: A3 297 X 420