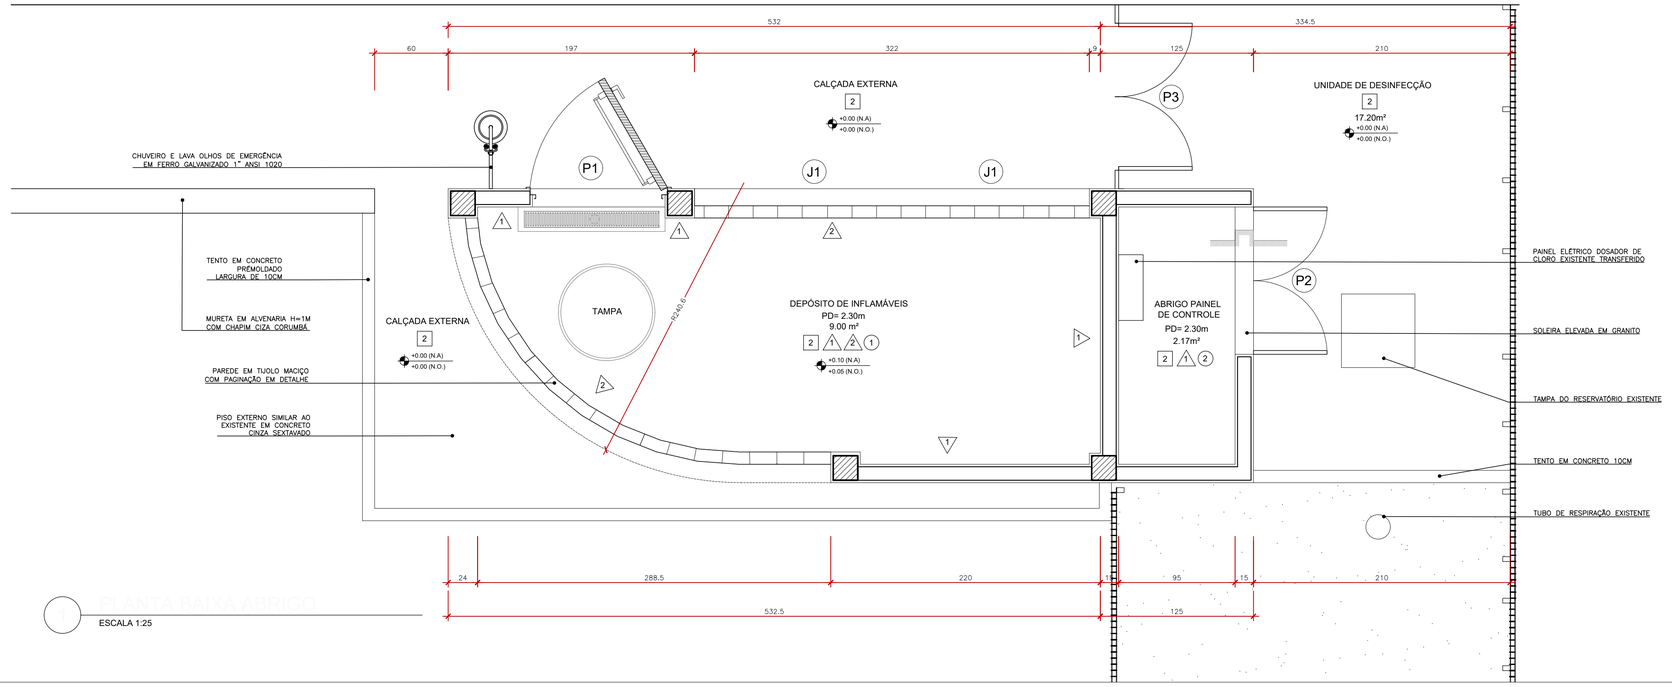

1 PLANTA BAIXA ABRIGO

ESCALA 1:25

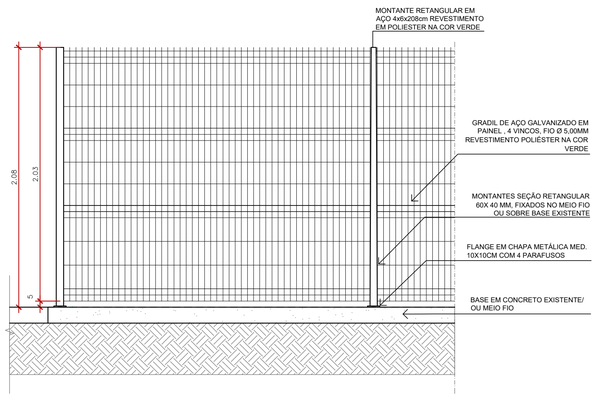

2 VISTA GRADES

ESCALA 1:25

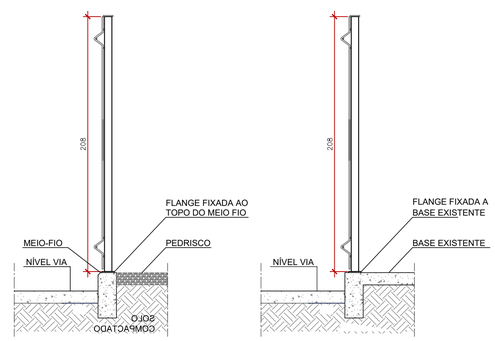

3 DETALHES GRADES

ESCALA 1:25

4 COBOGÓ FACHADA SUL

ESCALA 1:25

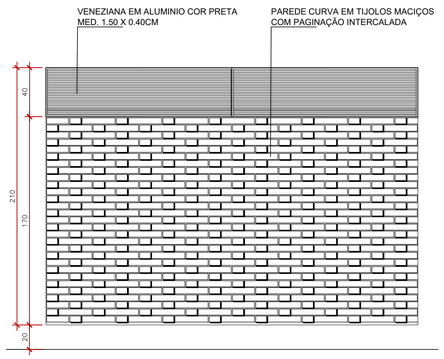

5 COBOGÓ FACHADA NORTE

ESCALA 1:25

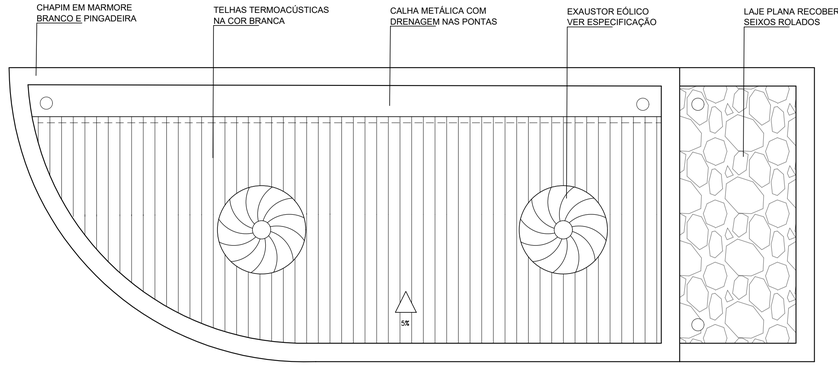

6 PLANTA COBERTURA

ESCALA 1:25

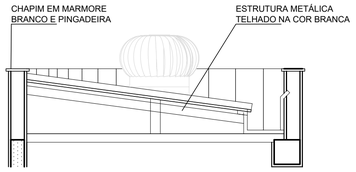

7 CORTE TELHADO

ESCALA 1:25

QUADRO DE REVESTIMENTOS

PISO E RODAPÉ	PAREDES	TETO
1 PISO EM CONCRETO MODELO SEXTAVADO INTERTRAVADO SIMILAR AO PISO EXISTENTE.	1 PINTURA ACRÍLICA FOSCA NA COR BRANCO NEVE, SOBRE MASSA ACRÍLICA.	1 TETO SEM FORRO COM TELHADO METÁLICO APARENTE.
2 PISO EM PORCELANATO 60X60CM PRO CEMENT ACETINADO CINZA INCEPA. RODAPÉ DA MESMA LINHA COM 75mm DE ALTURA.	2 TIJOLO MACIÇO VERMELHO MED. 19X9X5CM COM JUNTA SECA VER DETALHE	2 LAJE COM PINTURA ACRÍLICA, COR BRANCO NEVE, SOBRE MASSA ACRÍLICA

QUADRO DE ESQUADRIAS

DESCRIÇÃO DE PORTAS (P)	GUARNIÇÃO	SOLEIRA
P1 PORTA CORTA FOGO MED. 1.00X2.10X5CM. UMA FOLHA, COMPLETA DE MARCO, DOBRADIÇAS E BARRA ANTIPÂNICO E FECHADURA.	AÇO COM PINTURA ELETROSTÁTICA VERMELHA	GRANITO CINZA CORUMBÁ POLIDO COM ESP. 20mm
P2 PORTA EM ALUMINIO DUAS FOLHAS MED. 1.20X2.10X3CM COM VENEZINAS PARA VENTILAÇÃO, NA COR BRANCA.	ALUMINIO COM PINTURA ESMALTE SINTÉTICO COR BRANCO NEVE	GRANITO CINZA CORUMBÁ POLIDO COM ESP. 20mm
P3 PORTA EM AÇO GALVANIZADO COM FECHAMENTO EM GRADIL MED. 1.20X2.10X3CM SIMILAR AO GRADIL CONSTRUIDO.	MADEIRA COM PINTURA ESMALTE SINTÉTICO COR BRANCO GELO	

DESCRIÇÃO DE JANELAS (J)	PEITORIL
J1 VENEZIANAS EM ALUMINIO NA COR PRETA MED. 1.50X0.40,ALINHADA PELA FACE EXTERNA ACENTADA SOBRE MARMORE BRANCO	MARMORE BRANCO SOBRE PAREDE EM TIJOLOS

NOTAS GERAIS

1. TODAS AS MEDIDAS DEVERÃO SER CONFERIDAS NO LOCAL.
2. QUANDO NÃO ESPECIFICADO, TODO O MATERIAL AFETADO PELA OBRA DEVERÁ SER RECOMPOSTO CONFORME O PADRÃO EXISTENTE.
3. COTAS EM METRO. NÍVEIS EM METRO.
4. A OBRA DEVERÁ SER ENTREGUE LIMPA E COM TODOS OS SERVIÇOS E INSTALAÇÕES EM PERFEITAS CONDIÇÕES DE FUNCIONAMENTO.
5. AS MURETAS EXTERNAS SEGUIRÃO O PADRÃO DE CHAPINS SIMILAR AO EDIFÍCIO EXISTENTE.

MANGUINHOS - PLANTA DE SITUAÇÃO E LOCALIZAÇÃO

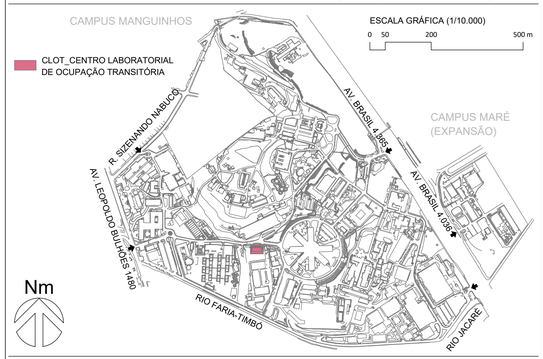

REV.	DESCRIÇÃO	APROVADO POR	DATA
A	EMISSÃO INICIAL	CLAUDIO ANTUNES	02/09/2024

FIOCRUZ

NOME DO PRÉDIO: ABRIGOS DE INFLAMÁVEIS
ÁREA: UNADIG

NOME DO ARQUIVO	CAMPUS	Nº PRÉDIO	Nº DA META	OE | OR
A969Y02A	MANGUINHOS	969	2024.056	2024.09.02.07

TIPO DE PROJETO | SUBTIPO DE PROJETO	OBJETIVO	FASE	ESCALA
ARQUITETURA	CONSTRUÇÃO	ANTEPROJETO	1:100

TÍTULO DA PRANCHA: ABRIGO DE INFLAMAVEIS - UNADIG: PLANTAS, CORTES E FACHADAS

COORDENADOR DA META	RESPONSÁVEL TÉCNICO	Nº REGISTRO
CLAUDIO CARNEIRO ANTUNES	CLAUDIO CARNEIRO ANTUNES	A25774-5

EQUIPE: ALESSIA KONRAD

ARQ-002