TRECHO-1

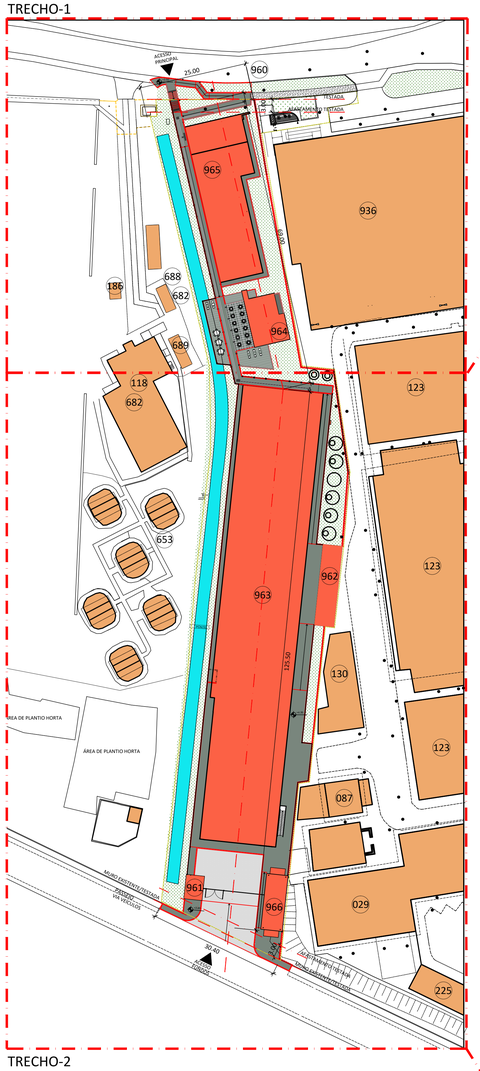

TRECHO-2

1 PLANTA DE SITUAÇÃO
1/500

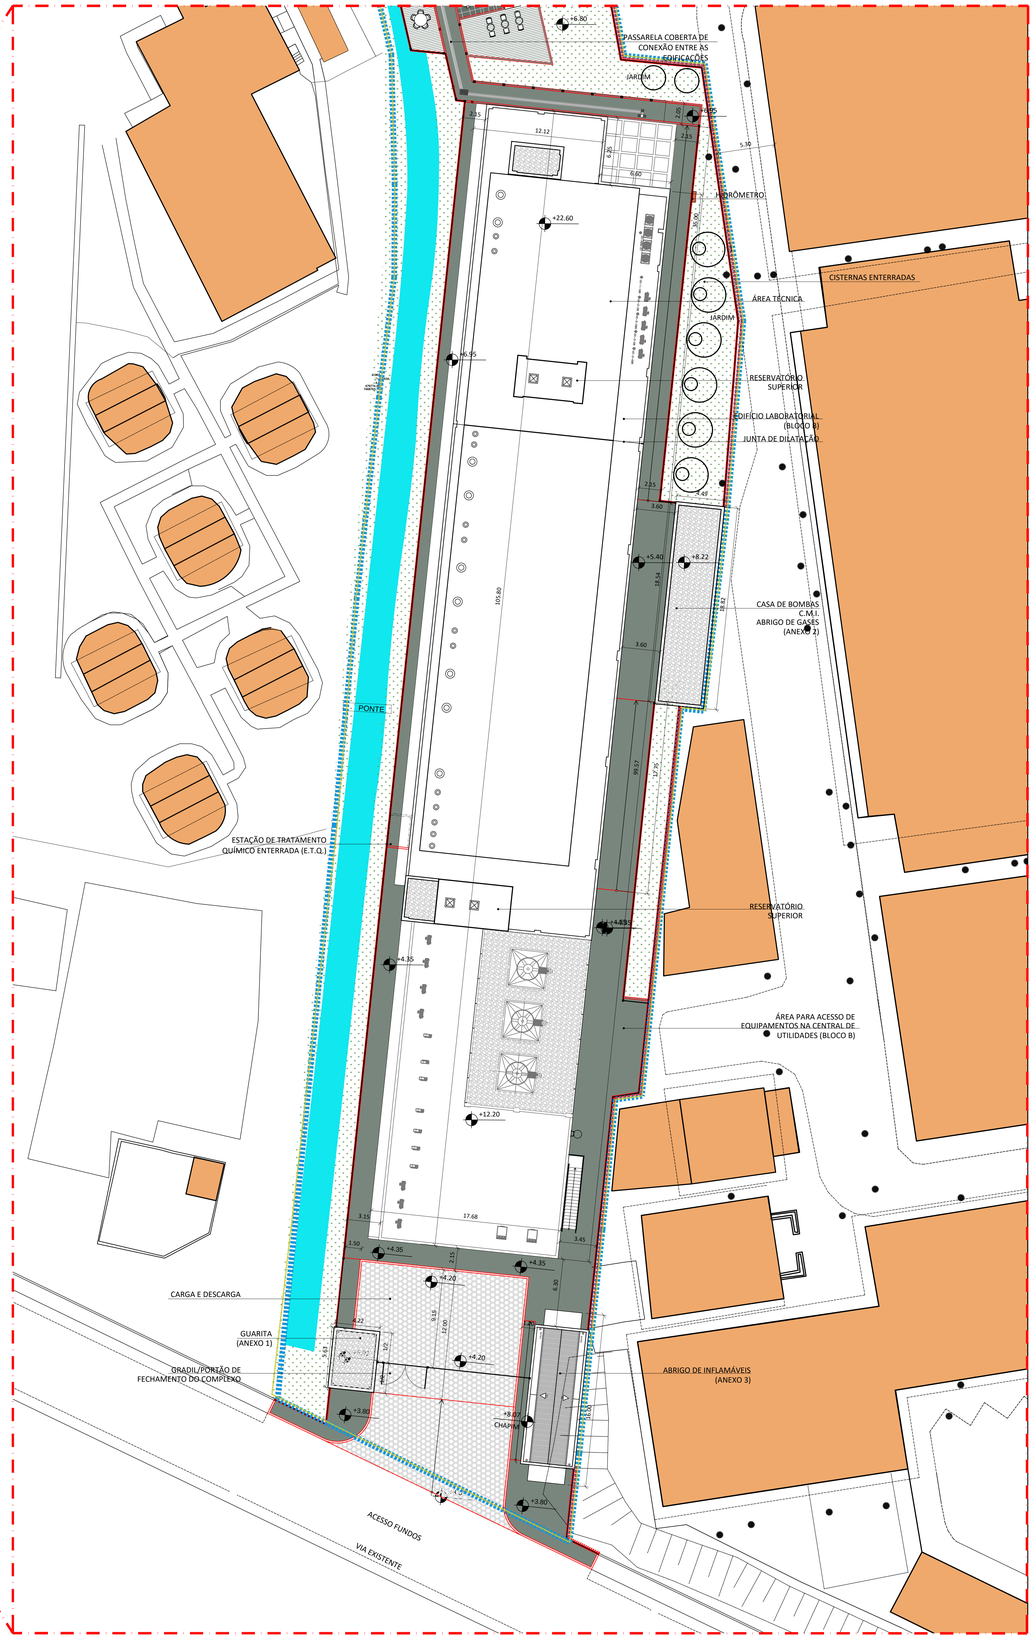

2 PLANTA DE IMPLANTAÇÃO - TRECHO 02
ESCALA 1/200

NOTAS GERAIS

1 - COMPATIBILIZAR O ANTEPROJETO COM A TOPOGRAFIA E SONDAGEM ATUALIZADAS E FORNECIDAS PELA CONTRATANTE. TODOS OS NÍVEIS DO ANTEPROJETO DEVERÃO SER REVISTOS PARA A ATUALIZAÇÃO EM PROJETO BÁSICO;
2 - CONFERIR TODAS AS MEDIDAS NO LOCAL;
3 - TODAS AS COTAS E NÍVEIS ESTÃO INDICADAS EM METRO;
4 - QUALQUER ALTERAÇÃO NOS PROJETOS FORNECIDOS, DEVERÃO SER DISCUTIDOS E APROVADOS PELA EQUIPE TÉCNICA DE FISCALIZAÇÃO DA CPO/COGIC;
5 - QUALQUER ALTERAÇÃO NOS MATERIAIS DE REVESTIMENTOS SUGERIDOS E/OU ESPECIFICADOS EM PROJETO, DEVERÃO SER DISCUTIDOS E APROVADOS PELA EQUIPE TÉCNICA DE FISCALIZAÇÃO DA CPO/COGIC;
6 - AS NORMAS DE ACESSIBILIDADE DEVERÃO SER ATENDIDAS CONFORME A NBR 9050 VIGENTE;
7 - TODOS OS GUARDA-CORPOS DEVERÃO ESTAR EM CONFORMIDADE COM A NBR 9077 E 9050 VIGENTES;
8 - ANTES DA EXECUÇÃO DAS ESQUADRIAS, TODAS AS MEDIDAS DE VÃOS, DEVERÃO SER CONFERIDAS NO LOCAL. NÃO SERÃO ACEITOS NA OBRA A EXECUÇÃO DE COMPLEMENTOS OU CORTES NAS ESQUADRIAS;
9 - QUALQUER ALTERAÇÃO NAS PORTAS, JANELAS, VISORES, PORTÕES E/OU GRADIS SUGERIDOS E ESPECIFICADOS EM PROJETO, DEVERÃO SER DISCUTIDOS E APROVADOS PELA EQUIPE TÉCNICA DE FISCALIZAÇÃO DA CPO/COGIC;
10 - PARA TODAS AS ESQUADRIAS (PORTAS E JANELAS) EM VENEZIANA FIXA, INSTALAR TELAS TIPO MOSQUITEIROS PARA O CONTROLE DE VETORES; TODAS AS PORTAS DEVEM TER MOLA AÉREA PARA CONTROLE DO MOVIMENTO DE ABERTURA;
11 - A ESTRUTURA INDICADA NOS DESENHOS DE ARQUITETURA SÃO MERAMENTE ILUSTRATIVAS. VER PROJETO ESPECÍFICO DE FUNDAÇÕES/ESTRUTURA;
12 - AS DISCIPLINAS INDICADAS NOS DESENHOS DE ARQUITETURA (AVAC, HIDRÁULICA, ETC.) SÃO MERAMENTE ILUSTRATIVAS. VER PROJETOS ESPECÍFICOS;
13 - AS TAMPAS DAS CAIXAS DE VISITA E PASSAGEM DE ESGOTO, ÁGUAS PLUVIAIS E DEMAIS DISCIPLINAS EXISTENTES E/OU NOVAS NAS ÁREAS DE INTERVENÇÃO DEVERÃO SER NIVELADAS COM O NOVO PISO ACABADO;
14 - AS TAMPAS DAS CAIXAS DE VISITA E PASSAGEM DE ESGOTO, ÁGUAS PLUVIAIS E DEMAIS DISCIPLINAS DEVERÃO RESPEITAR A PAGINAÇÃO DE PISO EM GERAL PARA EVITAR RECORTES DE REVESTIMENTOS, ASSIM COMO A PAGINAÇÃO DOS PISOS TÁTEIS DE ALERTA E DIRECIONAL, POSTOS CONFORME NORMA ESPECÍFICA;
15 - AS TAMPAS DAS CAIXAS DE VISITA E PASSAGEM DE ESGOTO, ÁGUAS PLUVIAIS E DEMAIS DISCIPLINAS NAS ÁREAS DE INTERVENÇÃO NÃO DEVERÃO ESTAR NO ALINHAMENTO DE ACESSO ÀS PORTAS;
16 - AS ESCADAS CORTA-FOGO DEVERÃO SER REVISADAS DURANTE O PROJETO BÁSICO SEGUNDO AS NORMAS TÉCNICAS VIGENTES DO CORPO DE BOMBEIROS DO ESTADO DO RIO DE JANEIRO E APROVADAS PELO CBMERJ PREVIAMENTE À CONSTRUÇÃO;
17 - DEVERÁ SER PREVISTO TRATAMENTO BALÍSTICO PARA AS FACHADAS E SEUS COMPONENTES (PAREDES, VIDROS, CAIXILHOS, PORTAS E AFINS) APONTADAS NO ANTEPROJETO OU SUGERIDAS PELA CONTRATADA. A BLINDAGEM DEVERÁ TER RETENÇÃO NÍVEL III, OU SEJA, BLINDAGEM COM RESISTÊNCIA DE ARMAS DE CALIBRE 7.62mm (MUNIÇÃO DE FUZIL) E ATENDER A NBR15000/2005. ALÉM DO ATENDIMENTO AS NORMAS, QUANDO NECESSÁRIO O USO DE PELÍCULA SOLAR, PREVER AS MESMAS NA CONFECÇÃO DOS VIDROS PARA EVITAR QUE CRAQUELEM COM O ESTRESSE TÉRMICO.

CONVENÇÕES

xx,xx NÍVEL ACABADO	EDIFICAÇÃO EXISTENTE
S INDICAÇÃO DE SUPERFÍCIE EM ACLIVE (S) OU DECLIVE (D)	EDIFICAÇÃO A CONSTRUIR
TALUDE EXISTENTE	PASSEIO
GRADIL METÁLICO+PORTÃO	ÁREA DE CARGA E DESCARGA
LIMITE DO LOTE	

CONVENÇÕES: ALVENARIAS, PAREDES E DIVIÓRIAS

ALV. EM BLOCO DE CONCRETO	PAINÉL SALA LIMPA
ALV. EM BLOCO DE CONCRETO PREENCHIDO	DIVISÓRIA PARA ESCRITÓRIO
PAREDE EM GESSO ACARTONADO	

LEGENDA DA SITUAÇÃO

COLÔNIA RESHUS

186 Subestação Elétrica (SE23-ET-23) / ICTB
653 Colônia dos Primatas Saimiris/ICTB
682 Insetário/ICTB
688 Depósito de Materiais/ICTB
689 Vestiários/ICTB

CENTRO LABORATORIAL DE OCUPAÇÃO TRANSITÓRIA

960 Centro Laboratorial de Ocupação Transitória / CLOT
961 Guarita / CLOT (ANEXO 1)
962 Casa de Bombas, Casa de Máquinas de Incêndio e Abrigo de Gases / CLOT (ANEXO 2)
963 Centro Laboratorial de Ocupação Transitória / CLOT (BLOCO B)
964 Espaço de Convívio / CLOT (ANEXO 4)
965 Centro Laboratorial de Ocupação Transitória / CLOT (BLOCO A)
966 Abrigo de Inflamáveis / CLOT (ANEXO 3)

UNADIG / COGIC

029 Central - III de Apoio Oficinas / COGIC
087 Serviço de Gestão do Trabalho - SGT / COGIC
123 Oficinas / COGIC
130 Central de Apoio Oficinas / COGIC
225 Central de apoio II Oficinas / COGIC
936 Unidade de Apoio Diagnóstico da COVID-19 / UNADIG

PLANTA DE SITUAÇÃO|LOCALIZAÇÃO

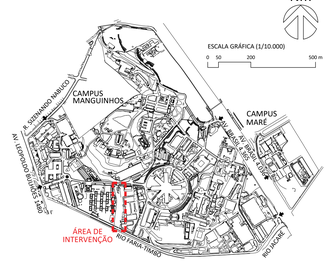

A	EMISSÃO INICIAL	ANTUNES|BERGAN|MALVEIRA	ANTUNES|BERGAN|MALVEIRA	30/09/2025
EMIS.	DESCRIÇÃO	REVISADO POR	RESP. TÉCNICO	DATA

Ministério da Saúde
FIOCRUZ Fundação Oswaldo Cruz

NOME DO PREDIO / ÁREA: CLOT_CENTRO LABORATORIAL DE OCUPAÇÃO TRANSITÓRIA

OBJETIVO: CONSTRUÇÃO	CAMPUS: MANGUINHOS			SETOR: GERAL
Nº PREDIO: 960	Nº DA META: 2023.048	D.E. / O.S.: 2023.10.23.07	Nº PRANCHA: A960Y04A.PDF	
TIPO DE PROJETO / SUBTIPO DE PROJETO: ARQUITETURA			FASE: ANTEPROJETO	
TÍTULO DA PRANCHA: PLANTA BAIXA DE SITUAÇÃO E IMPLANTAÇÃO				DATA: 30/09/2025
				ESCALA: INDICADA

COORDENADOR DA META: ANTUNES|BERGAN|MALVEIRA	RESPONSÁVEL TÉCNICO: ANTUNES|BERGAN|MALVEIRA	CREA/CAU: A2577-5	ART/RRT: 13154146113715471|13754569

EQUIPE: ANTUNES, AMOZES, BERGAN, COUTO, FELICIANO , JUNQUEIRA, MALVEIRA, NOVELLINO, OLIVEIRA, PERAZZO, SANCHES, SANTOS, SANTIAGO, SILVA, SILVEIRA

ARQ-003