


1 PLANTA BAIXA - PASSARELA
ESCALA 1/100

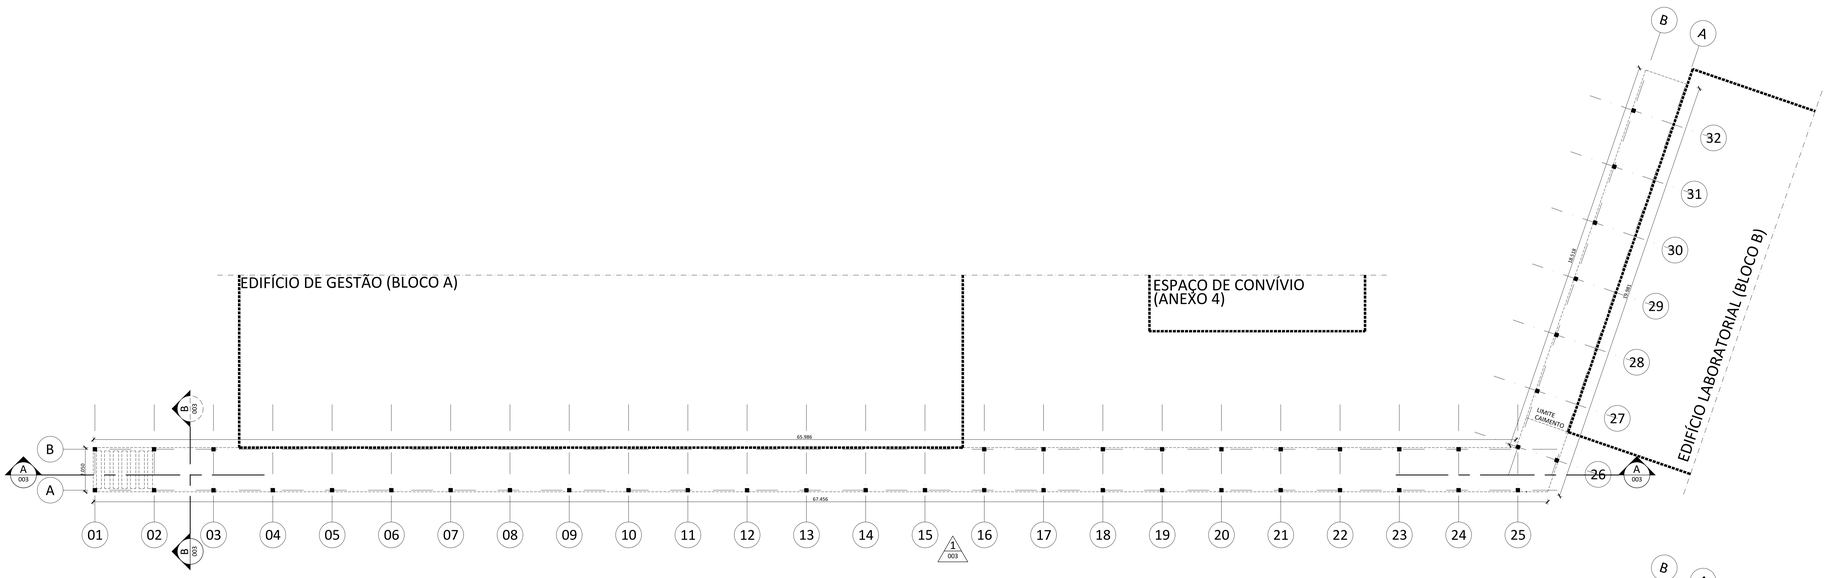


2 COBERTURA - PASSARELA
ESCALA 1/100




3 CORTE A - PASSARELA
ESCALA 1/100

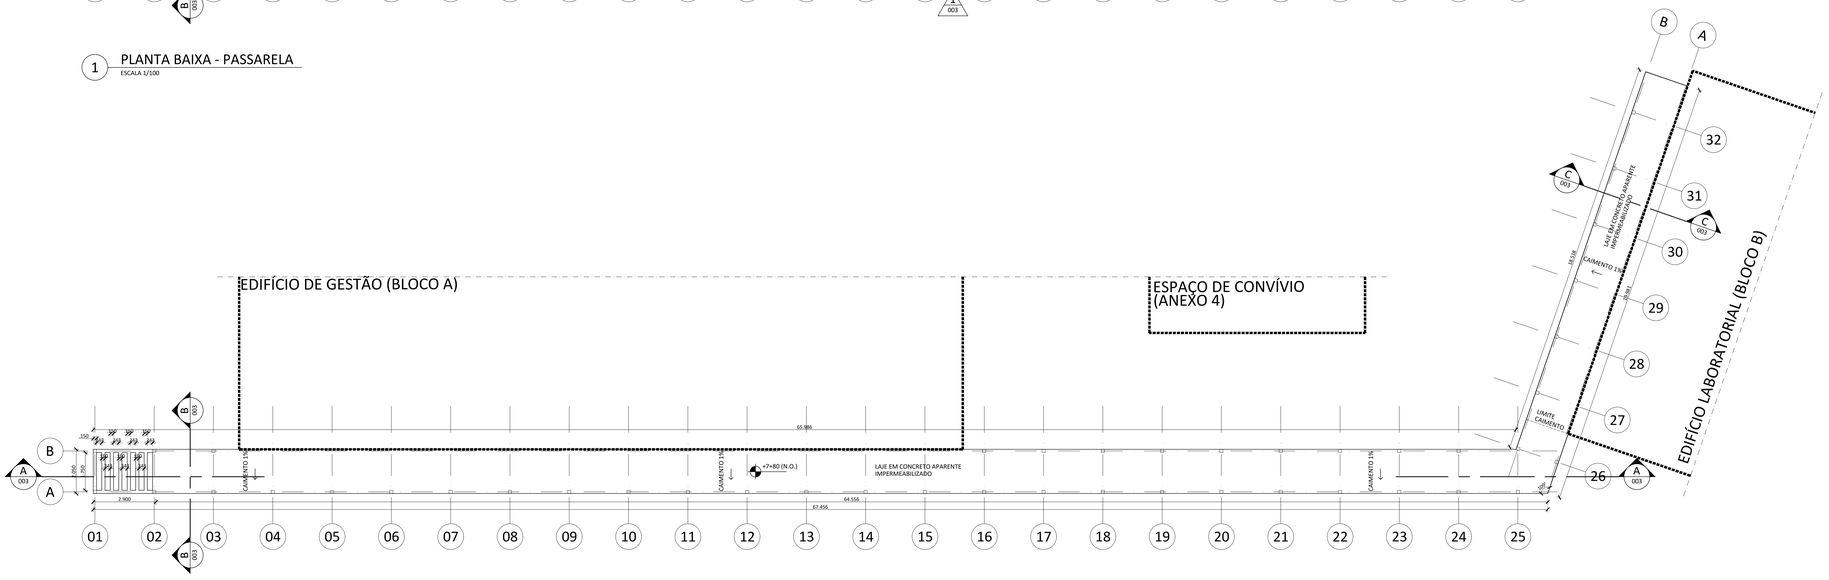


4 CORTE B - PASSARELA
ESCALA 1/100

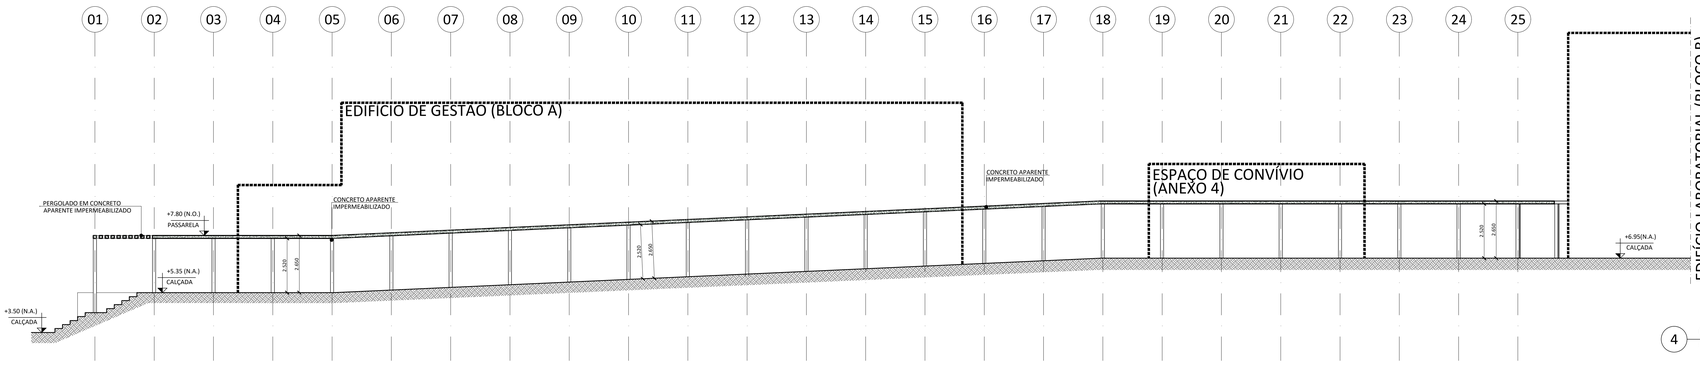


5 CORTE C - PASSARELA
ESCALA 1/100

## NOTAS GERAIS

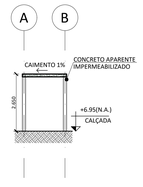1 - COMPATIBILIZAR O ANTEPROJETO COM A TOPOGRAFIA E SONDAGEM ATUALIZADAS E FORNECIDAS PELA CONTRATANTE. TODOS OS NÍVEIS DO ANTEPROJETO DEVERÃO SER REVISTOS PARA A ATUALIZAÇÃO EM PROJETO BÁSICO;
2 - CONFERIR TODAS AS MEDIDAS NO LOCAL;
3 - TODAS AS COTAS E NÍVEIS ESTÃO INDICADAS EM METRO;
4 - QUALQUER ALTERAÇÃO NOS PROJETOS FORNECIDOS, DEVERÃO SER DISCUTIDOS E APROVADOS PELA EQUIPE TÉCNICA DE FISCALIZAÇÃO DA CPO/COGIC;
5 - QUALQUER ALTERAÇÃO NOS MATERIAIS DE REVESTIMENTOS SUGERIDOS E/OU ESPECIFICADOS EM PROJETO, DEVERÃO SER DISCUTIDOS E APROVADOS PELA EQUIPE TÉCNICA DE FISCALIZAÇÃO DA CPO/COGIC;
6 - AS NORMAS DE ACESSIBILIDADE DEVERÃO SER ATENDIDAS CONFORME A NBR 9050 VIGENTE;
7 - TODOS OS GUARDA-CORPOS DEVERÃO ESTAR EM CONFORMIDADE COM A NBR 9077 E 9050 VIGENTES;
8 - ANTES DA EXECUÇÃO DAS ESQUADRIAS, TODAS AS MEDIDAS DE VÃOS, DEVERÃO SER CONFERIDAS NO LOCAL. NÃO SERÃO ACEITOS NA OBRA A EXECUÇÃO DE COMPLEMENTOS OU CORTES NAS ESQUADRIAS;
9 - QUALQUER ALTERAÇÃO NAS PORTAS, JANELAS, VISORES, PORTÕES E/OU GRADIS SUGERIDOS E ESPECIFICADOS EM PROJETO, DEVERÃO SER DISCUTIDOS E APROVADOS PELA EQUIPE TÉCNICA DE FISCALIZAÇÃO DA CPO/COGIC;
10 - PARA TODAS AS ESQUADRIAS (PORTAS E JANELAS) EM VENEZIANA FIXA, INSTALAR TELAS TIPO MOSQUITEIROS PARA O CONTROLE DE VETORES; TODAS AS PORTAS DEVEM TER MOLA AÉREA PARA CONTROLE DO MOVIMENTO DE ABERTURA;
11 - A ESTRUTURA INDICADA NOS DESENHOS DE ARQUITETURA SÃO MERAMENTE ILUSTRATIVAS. VER PROJETO ESPECÍFICO DE FUNDAÇÕES/ESTRUTURA;
12 - AS DISCIPLINAS INDICADAS NOS DESENHOS DE ARQUITETURA (AVAC, HIDRAÚLICA, ETC.) SÃO MERAMENTE ILUSTRATIVAS. VER PROJETOS ESPECÍFICOS;
13 - AS TAMPAS DAS CAIXAS DE VISITA E PASSAGEM DE ESGOTO, ÁGUAS PLUVIAIS E DEMAIS DISCIPLINAS EXISTENTES E/OU NOVAS NAS ÁREAS DE INTERVENÇÃO DEVERÃO SER NIVELADAS COM O NOVO PISO ACABADO;
14 - AS TAMPAS DAS CAIXAS DE VISITA E PASSAGEM DE ESGOTO, ÁGUAS PLUVIAIS E DEMAIS DISCIPLINAS DEVERÃO RESPEITAR A PAGINAÇÃO DE PISO EM GERAL PARA EVITAR RECORTES DE REVESTIMENTOS, ASSIM COMO A PAGINAÇÃO DOS PISOS TÁTEIS DE ALERTA E DIRECIONAL, POSTOS CONFORME NORMA ESPECÍFICA;
15 - AS TAMPAS DAS CAIXAS DE VISITA E PASSAGEM DE ESGOTO, ÁGUAS PLUVIAIS E DEMAIS DISCIPLINAS NAS ÁREAS DE INTERVENÇÃO NÃO DEVERÃO ESTAR NO ALINHAMENTO DE ACESSO ÀS PORTAS;
16 - AS ESCADAS CORTA-FOGO DEVERÃO SER REVISADAS DURANTE O PROJETO BÁSICO SEGUNDO AS NORMAS TÉCNICAS VIGENTES DO CORPO DE BOMBEIROS DO ESTADO DO RIO DE JANEIRO E APROVADAS PELO CBMERJ PREVIAMENTE À CONSTRUÇÃO;
17 - DEVERÁ SER PREVISTO TRATAMENTO BALÍSTICO PARA AS FACHADAS E SEUS COMPONENTES (PAREDES, VIDROS, CAIXILHOS, PORTAS E AFINS) APONTADAS NO ANTEPROJETO OU SUGERIDAS PELA CONTRATADA. A BLINDAGEM DEVERÁ TER RETENÇÃO NÍVEL III, OU SEJA, BLINDAGEM COM RESISTÊNCIA DE ARMAS DE CALIBRE 7.62mm (MUNIÇÃO DE FUZIL) E ATENDER A NBR15000/2005. ALÉM DO ATENDIMENTO AS NORMAS, QUANDO NECESSÁRIO O USO DE PELÍCULA SOLAR, PREVER AS MESMAS NA CONFECÇÃO DOS VIDROS PARA EVITAR QUE CRAQUELEM COM O ESTRESSE TÉRMICO.

## CONVENÇÕES
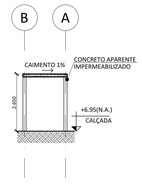
| | | | |
|---|---|---|---|
| xx,xx | NÍVEL ACABADO | | EDIFICAÇÃO EXISTENTE |
| S | INDICAÇÃO DE SUPERFÍCIE EM ACLIVE (S) OU DECLIVE (D) | | EDIFICAÇÃO A CONSTRUIR |
| | TALUDE EXISTENTE | | PASSEIO EM CONCRETO |
| | GRADIL METÁLICO+PORTÃO | | BLOCOS SEXTAVADOS |
| | LIMITE DO LOTE | | DECK EM MADEIRA |

## CONVENÇÕES: ALVENARIAS, PAREDES E DIVIÓRIAS

| | |
|---|---|
| ALV. EM BLOCO DE CONCRETO | PAINEL SALA LIMPA |
| ALV. EM BLOCO DE CONCRETO PREENCHIDO | DIVISÓRIA PARA ESCRITÓRIO |
| PAREDE EM GESSO ACARTONADO | |

## LEGENDA DA SITUAÇÃO

### COLÔNIA RESHUS

- 186 Subestação Elétrica (SE23-ET-23) / ICTB
- 653 Colônia dos Primatas Saimiris/ICTB
- 682 Insetário/ICTB
- 688 Depósito de Materiais/ICTB
- 689 Vestiários/ICTB

### CENTRO LABORATORIAL DE OCUPAÇÃO TRANSITÓRIA

- 960 Centro Laboratorial de Ocupação Transitória / CLOT
- 961 Guarita / CLOT (ANEXO 1)
- 962 Casa de Bombas, Casa de Máquinas de Incêndio e Abrigo de Gases / CLOT (ANEXO 2)
- 963 Centro Laboratorial de Ocupação Transitória / CLOT (BLOCO B)
- 964 Espaço de Convívio / CLOT (ANEXO 4)
- 965 Centro Laboratorial de Ocupação Transitória / CLOT (BLOCO A)
- 966 Abrigo de Inflamáveis / CLOT (ANEXO 3)

### UNADIG / COGIC

- 029 Central - III de Apoio Oficinas / COGIC
- 087 Serviço de Gestão do Trabalho - SGT / COGIC
- 123 Oficinas / COGIC
- 130 Central de Apoio Oficinas / COGIC
- 225 Central de apoio II Oficinas / COGIC
- 936 Unidade de Apoio Diagnóstico da COVID-19 / UNADIG

## PLANTA CHAVE




| EMIS. | DESCRIÇÃO | REVISADO POR | RESP. TÉCNICO | DATA |
|---|---|---|---|---|
| A | EMISSÃO INICIAL | ANTUNES/BERGAN/MALVEIRA | ANTUNES/BERGAN/MALVEIRA | 30/11/2023 |

Ministério da Saúde
FIOCRUZ Fundação Oswaldo Cruz

NOME DO PRÉDIO / ÁREA: CLOT_CENTRO LABORATORIAL DE OCUPAÇÃO TRANSITÓRIA

OBJETIVO: CONSTRUÇÃO | CAMPUS: MANGUINHOS | SETOR: GERAL

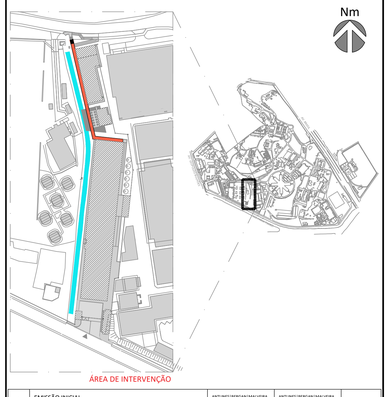Nº PREDIO: 960 | Nº DA META: 2023.048 | O.E. / O.R.: 2023.10.23.07 | Nº PRANCHA: A960V05A.PDF

TIPO DE PROJETO / SUBTIPO DE PROJETO: ARQUITETURA | FASE: ANTEPROJETO

TÍTULO DA PRANCHA: PLANTA BAIXA DE DIMENSIONAMENTO, COBERTURA E CORTES - PASSARELA

DATA: 30/11/2023 | ESCALA: INDICADA

COORDENADOR DA META: ANTUNES/BERGAN/MALVEIRA | RESPONSÁVEL TÉCNICO: ANTUNES/BERGAN/MALVEIRA | CREA/CAU: A2577-5 | ART/RRT: 12140146/13715471/13379458

EQUIPE: ANTUNES, AMOZES, BERGAN, COUTO, FELICIANO, JUNQUEIRA, MALVEIRA, NOVELLINO, OLIVEIRA, PERAZZO, SANCHES, SANTOS, SANTIAGO, SILVA, SILVEIRA

ARQ-004