


1 PLANTA DE LOCAÇÃO (EIXOS 1-25)
ESCALA 1/100



2 PLANTA DE LOCAÇÃO (EIXOS 27-34)
ESCALA 1/100

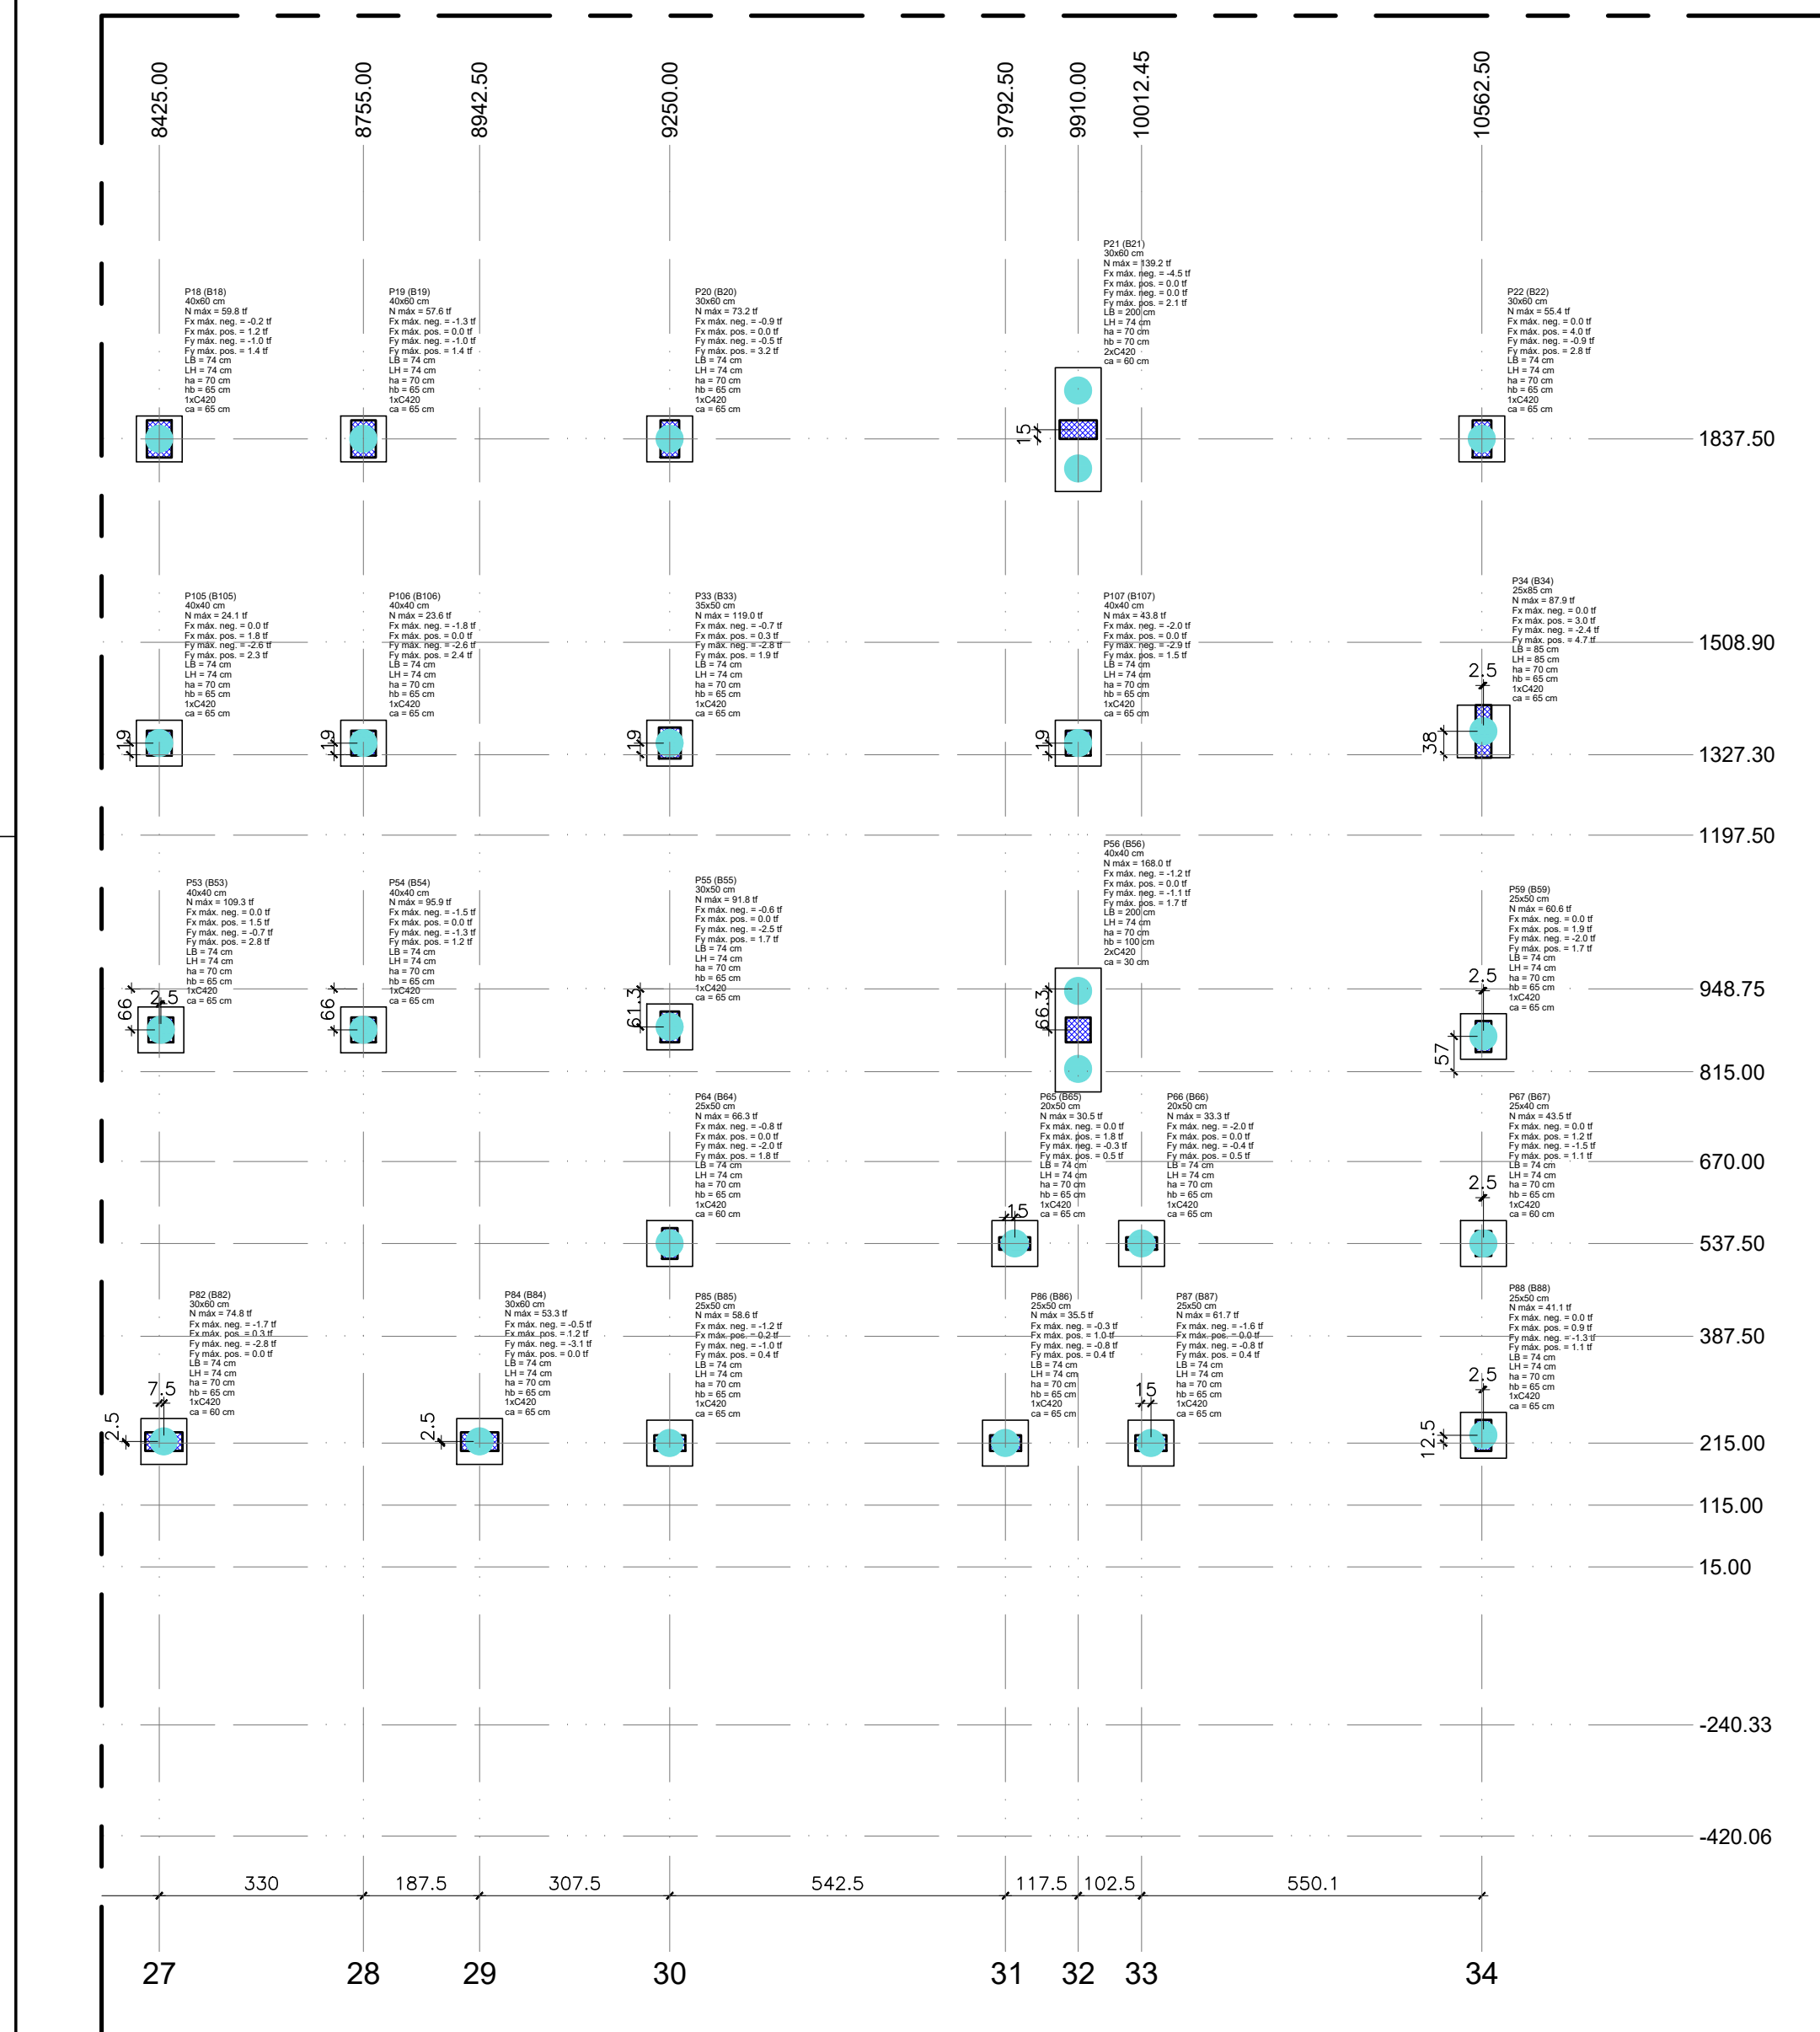