


NOTAS GERAIS

- 1 - CONFERIR TODAS AS MEDIDADAS NO LOCAL;
- 2 - TODAS AS COTAS E NÍVEIS ESTÃO INDICADAS EM METRO;
- 3 - QUALQUER ALTERAÇÃO NOS PROJETOS FORNECIDOS, DEVERÃO SER DISCUTIDOS E APROVADOS PELA EQUIPE TÉCNICA DE FISCALIZAÇÃO DA CPO/COGIC;
- 4 - O SISTEMA DE REDE ESTRUTURADA (LÓGICA E TELEFONE), FISICAMENTE É COMPOSTA POR REDE MULTI-PONTO COM CABOS EM PAR TRANÇADO UTP-CAT6, 4 PARES 24AWG;
- 5 - OS CABOS INTERNOS DE TELECOMUNICAÇÕES NÃO DEVEM CONTER EMENDAS;
- 6 - OS ELETRODUTOS SERÃO DE PVC RÍGIDO COM DIÂMETRO MÍNIMO DE 1", SALVO INDICAÇÕES EM CONTRÁRIO;
- 7 - NÃO COMPARTILHAR, NA MESMA INFRA-ESTRUTURA, CABOS DE LÓGICA E TELEFONE COM CONDUTORES DE ENERGIA ELÉTRICA ;
- 8 - USAR CURVAS LONGAS SOMENTE DO TIPO PRÉ-FABRICADA;
- 9 - TODOS OS CABOS DEVERÃO SER IDENTIFICADOS EM SUAS EXTREMIDADES ATRAVÉS DE ANILHAS PLÁSTICAS;
- 10 - O COMPRIMENTO TOTAL DO ENLACE DOS CABOS UTP'S CATEGORIA 6, NÃO PODERÁ ULTRAPASSAR À 90m;
- 11 - A ESPECIFICAÇÃO É PARTE INTEGRANTE DO PROJETO.

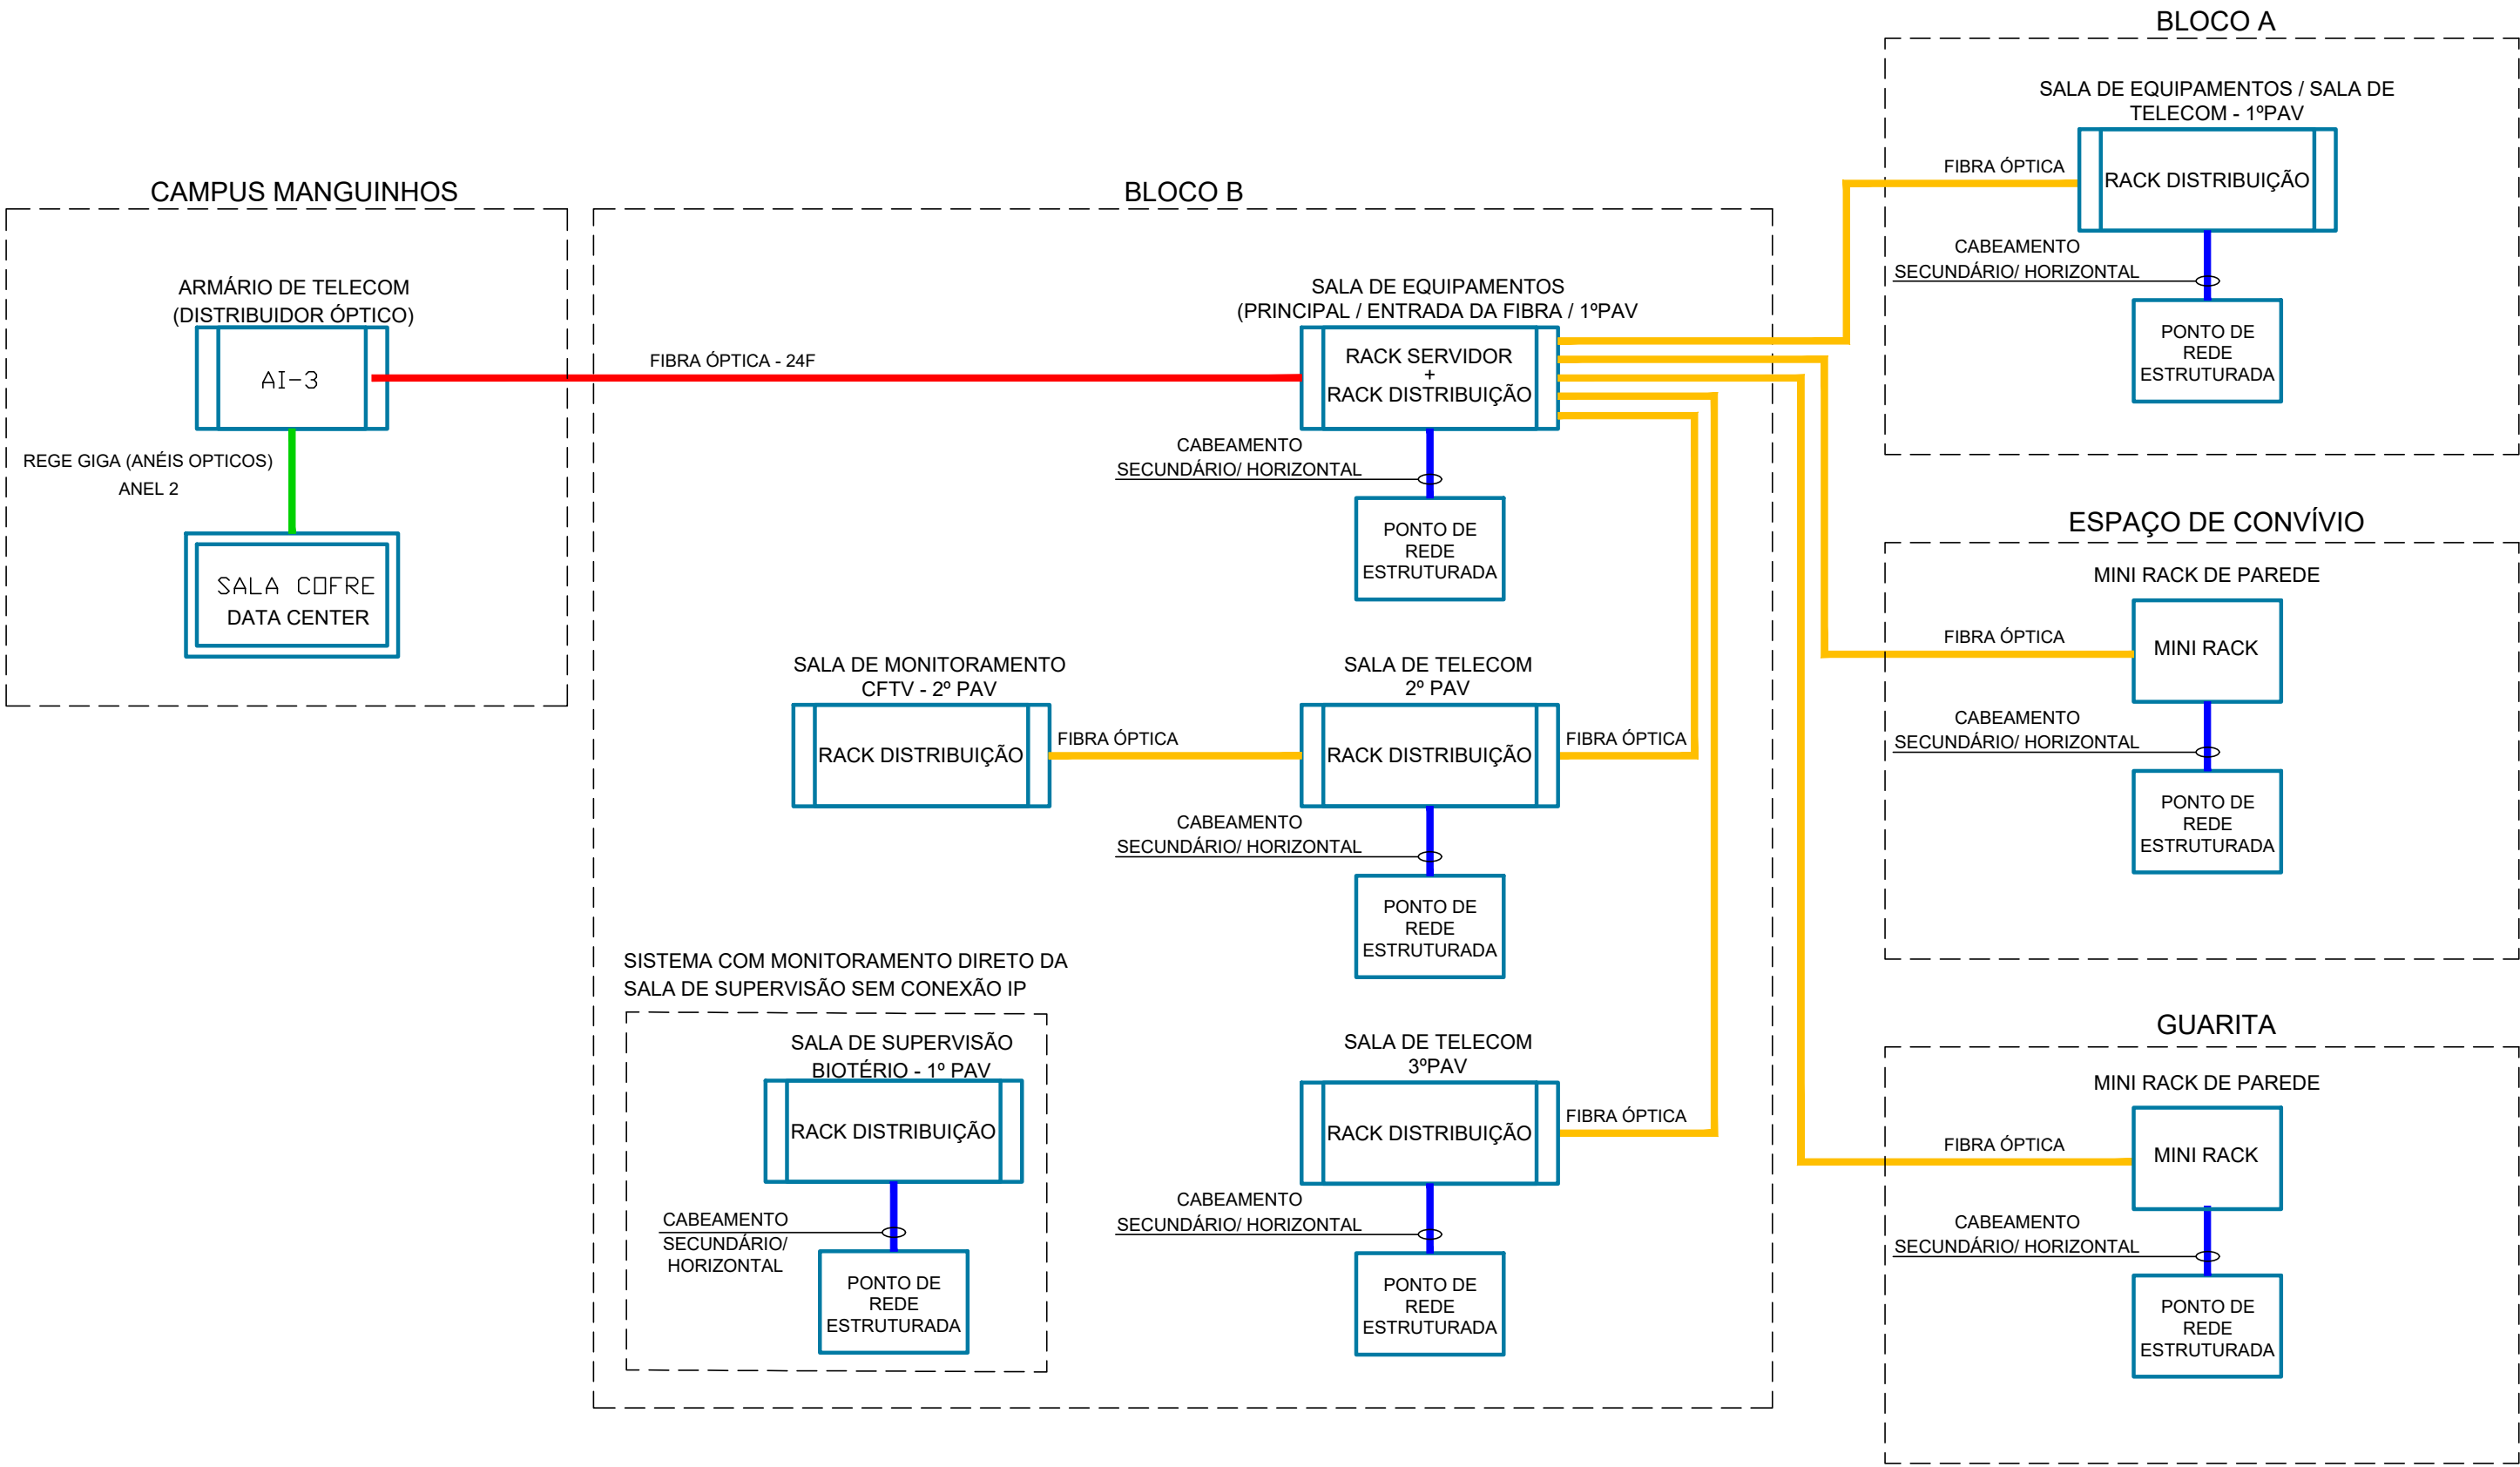

1 DIAGRAMA DE BLOCO / ARQUITETURA DE REDE  
SEM ESCALA

SIMBOLOGIA	
<div></div>	REDE GIGA - ANÉIS ÓPTICOS
<div></div>	FIBRA ÓPTICA - BACKBONE DE CAMPUS (LIGAÇÃO DO PRÉDIO)
<div></div>	FIBRA ÓPTICA - BACKBONE DE DISTRIBUIÇÃO (INTERLIGAÇÃO DOS RACKS)
<div></div>	CABEAMENTO METÁLICO - HORIZONTAL/SECUNDÁRIO

A	EMIÇÃO INICIAL		ANTUNES BERGAN MALVEIRA	PAULO CAVALHEIRO	17/11/2023
	EMIS.	DESCRIÇÃO	REVISADO POR	RESP. TÉCNICO	
<div><div></div><div>Ministério da Saúde</div><div>FIOCRUZ</div><div>Fundação Oswaldo Cruz</div></div>		<div>NOME DO PRÉDIO / ÁREA</div> <div>CENTRO LABORATORIAL DE OCUPAÇÃO TRANSITÓRIA</div>			
OBJETIVO CONSTRUÇÃO		CAMPUS MANGUINHOS	SETOR GERAL		
Nº PRÉDIO 963	Nº DA META 2023.048	O.E. / O.R. 2023.10.23.08	Nº PRANCHA F963Y05A.DWG		
TIPO DE PROJETO / SUBTIPO DE PROJETO TELECOMUNICAÇÕES			FASE ANTEPROJETO		
TÍTULO DA PRANCHA PLANTA BAIXA DE SITUAÇÃO DE TELECOM BACKBONE DE CAMPUS E DISTRIBUIÇÃO				DATA 17/11/2023	
COORDENADOR DA META ANTUNES BERGAN MALVEIRA		RESPONSÁVEL TÉCNICO PAULO CAVALHEIRO	CREA/CAU CREA nº1995121011	ART/RRRT 2020230281840	
EQUIPE ANTUNES, AMOZES, BERGAN, COUTO, FELICIANO, JUNQUEIRA, MALVEIRA, NOVELLINO, OLIVEIRA, PERAZZO, SANCHES, SANTOS, SANTIAGO, SILVA, SILVEIRA, TRINDADE					

TEL-005

TEL-005