

NOTAS GERAIS

- 1 - CONFERIR TODAS AS MEDIDADAS NO LOCAL;
2 - TODAS AS COTAS E NÍVEIS ESTÃO INDICADAS EM METRO;
3 - QUALQUER ALTERAÇÃO NOS PROJETOS FORNECIDOS, DEVERÃO SER DISCUTIDOS E APROVADOS PELA EQUIPE TÉCNICA DE FISCALIZAÇÃO DA CPO/COGIC;
4 - O SISTEMA DE REDE ESTRUTURADA (LÓGICA E TELEFONE), FISICAMENTE É COMPOSTA POR REDE MULTI-PONTO COM CABOS EM PAR TRANÇADO UTP-CAT6, 4 PARES 24AWG;
5 - OS CABOS INTERNOS DE TELECOMUNICAÇÕES NÃO DEVEM CONTER EMENDAS;
6 - OS ELETRODUTOS SERÃO DE PVC RÍGIDO COM DIÂMETRO MÍNIMO DE 1", SALVO INDICAÇÕES EM CONTRÁRIO;
7 - NÃO COMPARTILHAR, NA MESMA INFRA-ESTRUTURA, CABOS DE LÓGICA E TELEFONE COM CONDUTORES DE ENERGIA ELÉTRICA ;
8 - USAR CURVAS LONGAS SOMENTE DO TIPO PRÉ-FABRICADA;
9 - TODOS OS CABOS DEVERÃO SER IDENTIFICADOS EM SUAS EXTREMIDADES ATRAVÉS DE ANILHAS PLASTICAS;
10 - O COMPRIMENTO TOTAL DO ENLACE DOS CABOS UTP'S CATEGORIA 6, NÃO PODERÁ ULTRAPASSAR À 90m;
11 - A ESPECIFICAÇÃO É PARTE INTEGRANTE DO PROJETO.


LEGENDA



RACK DE TELECOM



PONTO DUPLO DE REDE ESTRUTURADA RJ45

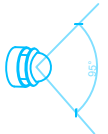


PONTO DE CÂMERA IP PoE - INDOOR - TIPO DOME




PONTO DE CÂMERA IP PoE - OUTDOOR - TIPO BULLET

PLANTA CHAVE

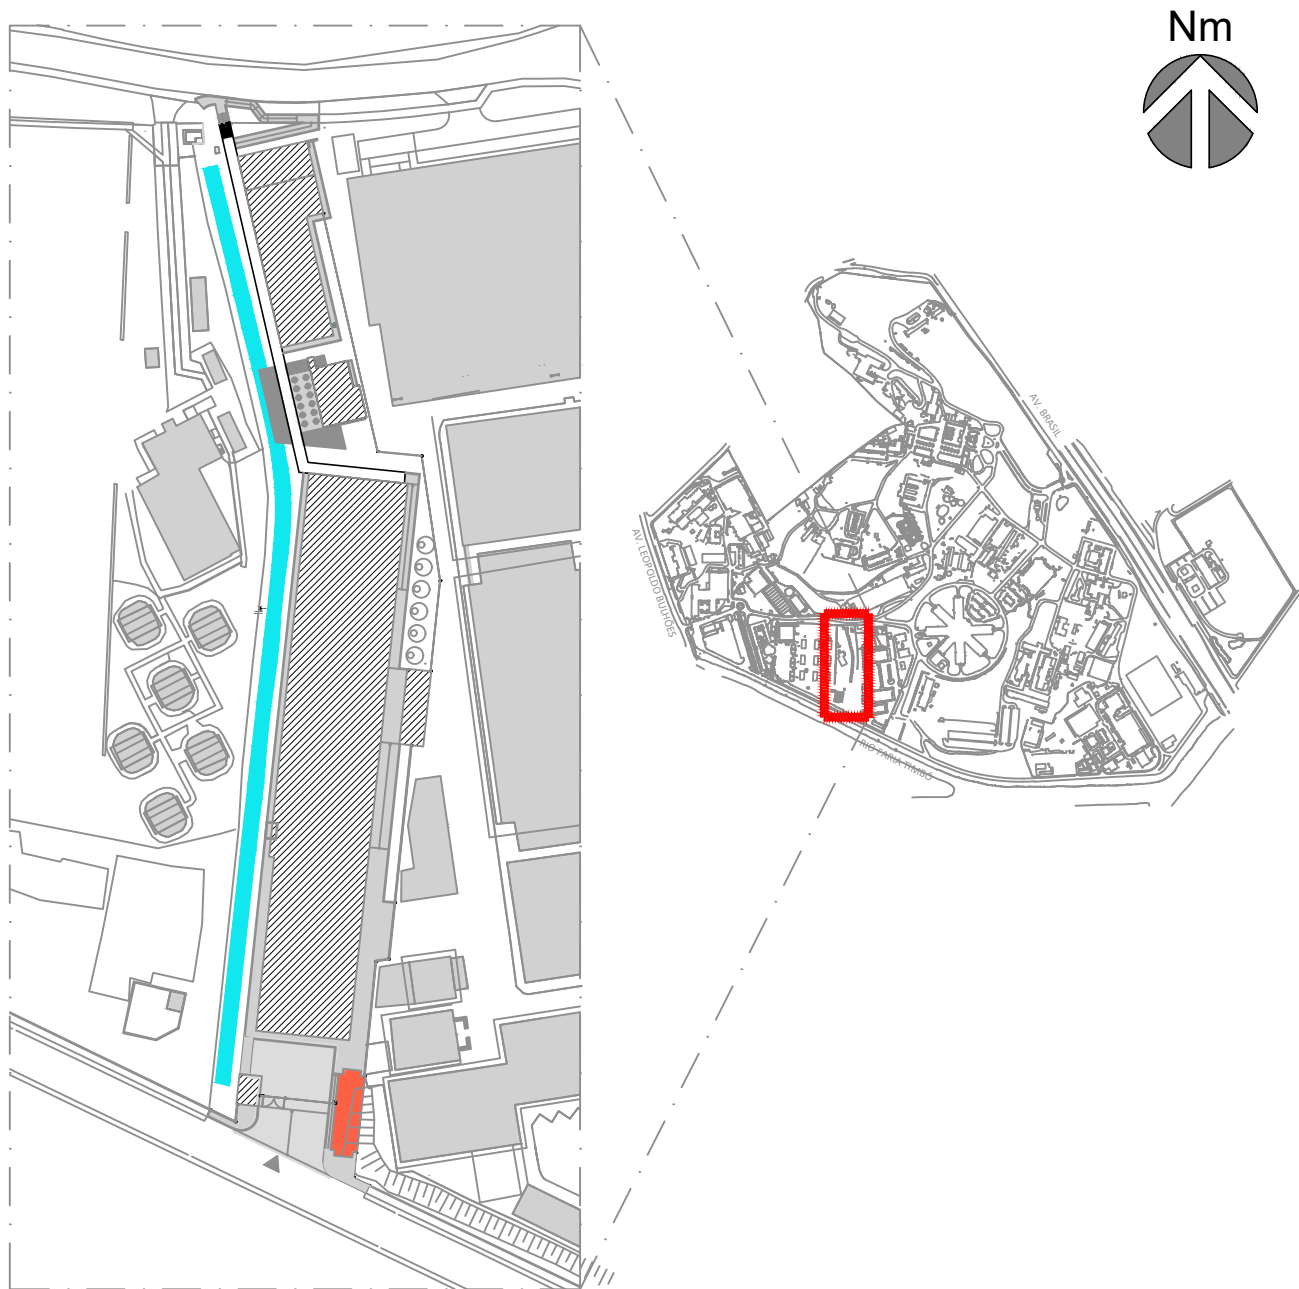

ÁREA DE INTERVENÇÃO

1 PLANTA DE DIMENSIONAMENTO - ABRIGO DE INFLAMÁVEIS
ESCALA 1/100

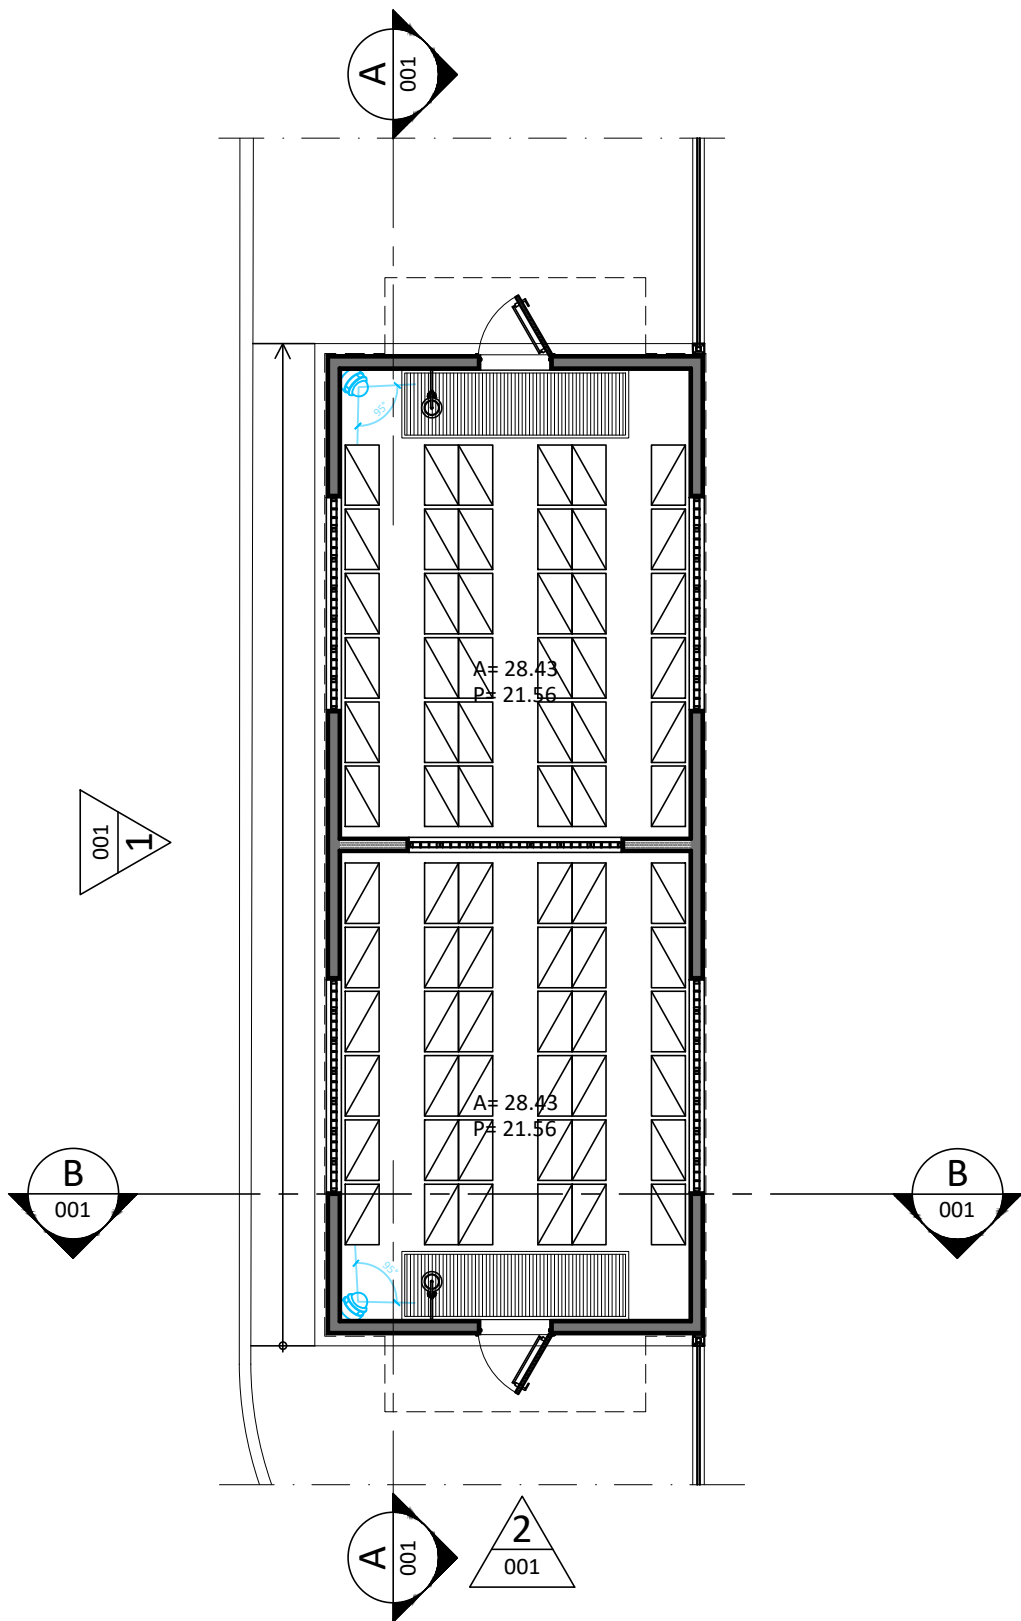

A	EMIÇÃO INICIAL		ANTUNES BERGAN MALVEIRA	PAULO CAVALHEIRO	17/11/2023
EMIS.	DESCRIÇÃO		REVISADO POR	RESP. TÉCNICO	DATA
 Ministério da Saúde FIOCRUZ Fundação Oswaldo Cruz		NOME DO PRÉDIO / ÁREA CENTRO LABORATORIAL DE OCUPAÇÃO TRANSITÓRIA			
OBJETIVO CONSTRUÇÃO		CAMPUS MANGUINHOS	SETOR GERAL		
Nº PRÉDIO 966	Nº DA META 2023.048	O.E. / O.R. 2023.10.23.14	Nº PRANCHA F966Y01A.DWG		
TIPO DE PROJETO / SUBTIPO DE PROJETO TELECOMUNICAÇÕES			FASE ANTEPROJETO		
TÍTULO DA PRANCHA PLANTA DE TELECOMUNICAÇÕES ANEXO 3 - ABRIGO DE INFLAMÁVEIS				DATA 17/11/2023	TEL-001
COORDENADOR DA META ANTUNES BERGAN MALVEIRA				ESCALA INDICADA	
RESPONSÁVEL TÉCNICO PAULO CAVALHEIRO				ART/RRT 2020230281840	
EQUIPE ANTUNES, AMOZES, BERGAN, COUTO, FELICIANO, JUNQUEIRA, MALVEIRA, NOVELLINO, OLIVEIRA, PERAZZO, SANCHES, SANTOS, SANTIAGO, SILVA, SILVEIRA, TRINDADE				CREA/CAU CREA nº1995121011	