


1 PLANTA DE SITUAÇÃO
SEM ESCALA



2 PAISAGISMO - TRECHO 01
ESCALA 1:250

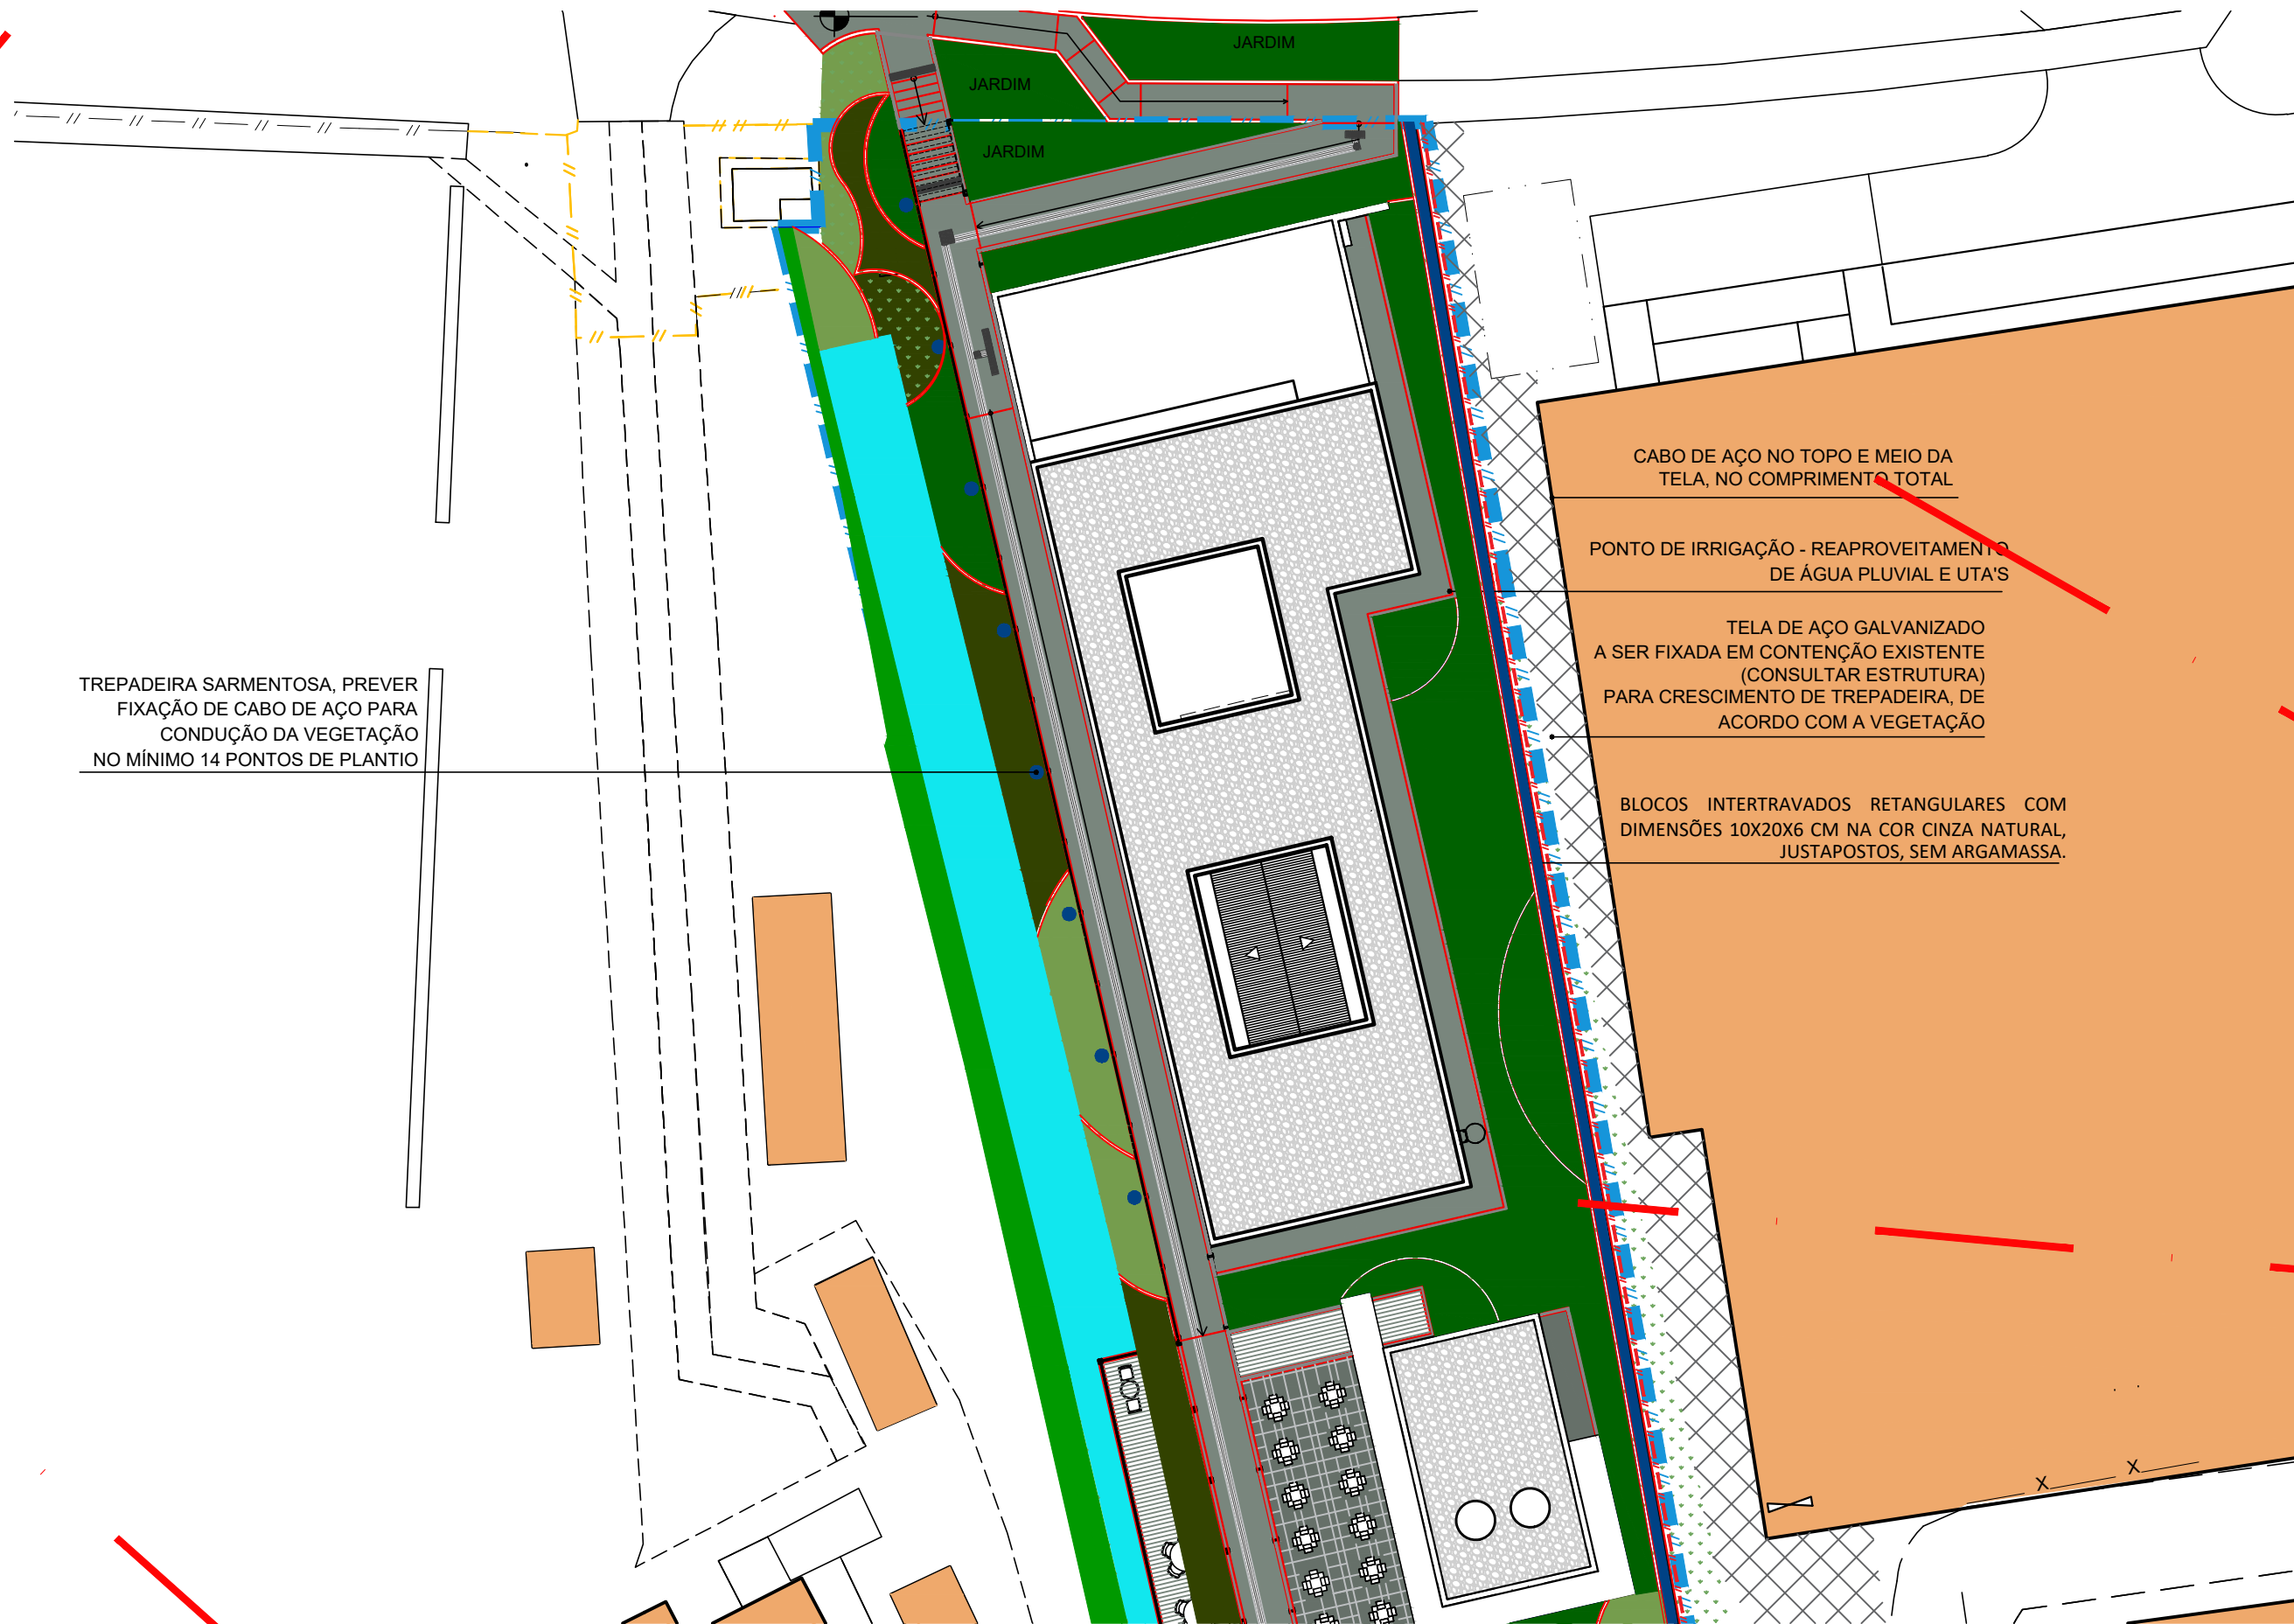


3 PAISAGISMO - TRECHO 2
ESCALA 1:250



4 FOTOS DO LOCAL

MANGUINHOS: PLANTA DE SITUAÇÃO | LOCALIZAÇÃO

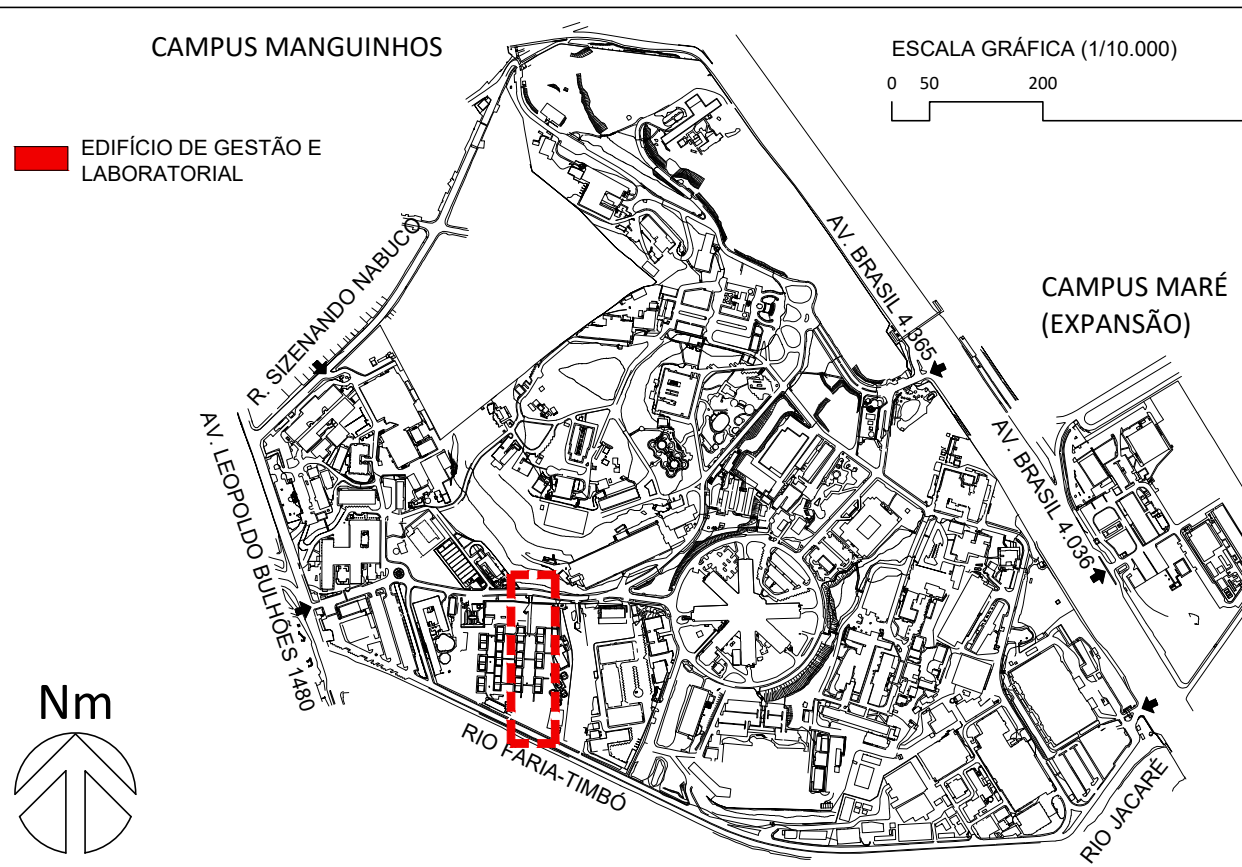

QUADRO DE ÁREAS

| TIPOLOGIA DA VEGETAÇÃO | UNIDADE | QUANTIDADE |
|------------------------|---------|------------|
| FORRAÇÃO | M² | 450 |
| GRAMADO | M² | 175 |
| HERBACEAS | M² | 170 |
| ARBUSTIVAS | M² | 65 |
| TREPADERA | M² | 25 |
| TREPADERA | MUDAS | 20 |
| CONTENÇÃO (VETIVER) | M² | 210 |
| BARREIRA VISUAL | M | 180 |
| ÁRVORE/PALMEIRA | MUDA | 1 |

QUADRO DE INSUMOS

| ITEM | UNIDADE | QUANTIDADE |
|-------------------------------|---------|------------|
| SUBSTRATO | M³ | 230 |
| TELA DE AÇO GALVANIZADO | M² | 260 |
| CABO DE AÇO | M | 250 |
| BLOCO INTERTRAVADO (10X20X06) | M³ | 25 |

SUPRESSÃO ARBÓREA

| ITEM | UNIDADE | QUANTIDADE |
|----------------------------------|---------|------------|
| ÁRVORES A SEREM SUPRIMIDAS | UNIDADE | 43 |
| PREVISÃO DE MEDIDA COMPENSATÓRIA | UNIDADE | 105 |
| TOUCERAS DE BAMBU | M² | 750 |

CONVENÇÕES

| | |
|--|--|
| NÍVEL ACABADO DA PAVIMENTAÇÃO | PASEIO EM CONCRETO ARMADO SIMPLES |
| CERCA EXISTENTE | BLOCOS SEXTAVADOS |
| EDIFICAÇÃO EXISTENTE | PISO TÁTIL DE ALERTA |
| EDIFICAÇÃO A CONSTRUIR | PISO TÁTIL DIRECIONAL |
| INDICAÇÃO DE SUPERFÍCIE EM ALÍVIO (S) OU DECLIVE (D) | GRADIL METÁLICO TIPO NYLOR OU SIMILAR + PORTÃO |
| A CONSTRUIR | MEIO-FIO PROJETADO EM CONCRETO |
| A DEMOLIR | TELA ACIMA DA VIA OU JARDIM |
| TALUDE EXISTENTE | MEIO-FIO PROJETADO EM CONCRETO REBAIXADO NO NÍVEL DA VIA |
| ÁRVORE / PALMEIRA EXISTENTE | TETO PROJETADO EM CONCRETO |
| ÁRVORE / PALMEIRA A SUPRIMIR | GUIA DE BALIZAMENTO |
| ÁRVORE / PALMEIRA A PLANTAR | HERBACEA |
| FORRAÇÃO | CONTENÇÃO |
| ARBUSTIVAS | BARREIRA VISUAL |
| TELA DE AÇO GALVANIZADO PARA CONDUÇÃO DA TREPADERA | TREPADERAS |
| | TETO SEPARADOR DE MANCHAS (BLOCO INTERTRAVADO 10X20X06) |

| | | | | | |
|-------|---|--------------|---------------|----------|------------|
| A | EMISSÃO INICIAL | | | JUNHEIRO | 17/11/2023 |
| EMIS. | DESCRIÇÃO | REVISADO POR | RESP. TÉCNICO | DATA | |
| | Ministério da Saúde | | | | |
| | Fluoruz Fundação Oswaldo Cruz | | | | |
| | CAMPUS | | | | |
| | RIO DE JANEIRO | | | | |
| | ÁREA EXTERNA | | | | |
| | SECTOR | | | | |
| | ÁREA EXTERNA | | | | |
| | OBJETIVO | | | | |
| | CONSTRUÇÃO | | | | |
| | Nº DA META | | | | |
| | 2023.048 | | | | |
| | O.E. / O.R. | | | | |
| | 2023.10.25.05 | | | | |
| | Nº PRONÓIA | | | | |
| | PRONÓIA 002A.DWG | | | | |
| | TÍTULO DO PROJETO / SUBTÍTULO DO PROJETO | | | | |
| | PAISAGISMO | | | | |
| | ANTEPROJETO | | | | |
| | PLANTA DE PAISAGISMO | | | | |
| | COORDENADOR DA META | | | | |
| | ANTONIO CARLOS ALVES | | | | |
| | RESPONSÁVEL TÉCNICO | | | | |
| | JUNHEIRO | | | | |
| | CREA/CAU | | | | |
| | 2020230280180 | | | | |
| | EQUIPE | | | | |
| | ANTONIO CARLOS ALVES, JUNHEIRO, MALHEIRO, NOVELLO, OLIVEIRA, PEREIRA, RODRIGUES, SANTOS, SILVA, SILVA, TEIXEIRA | | | | |